



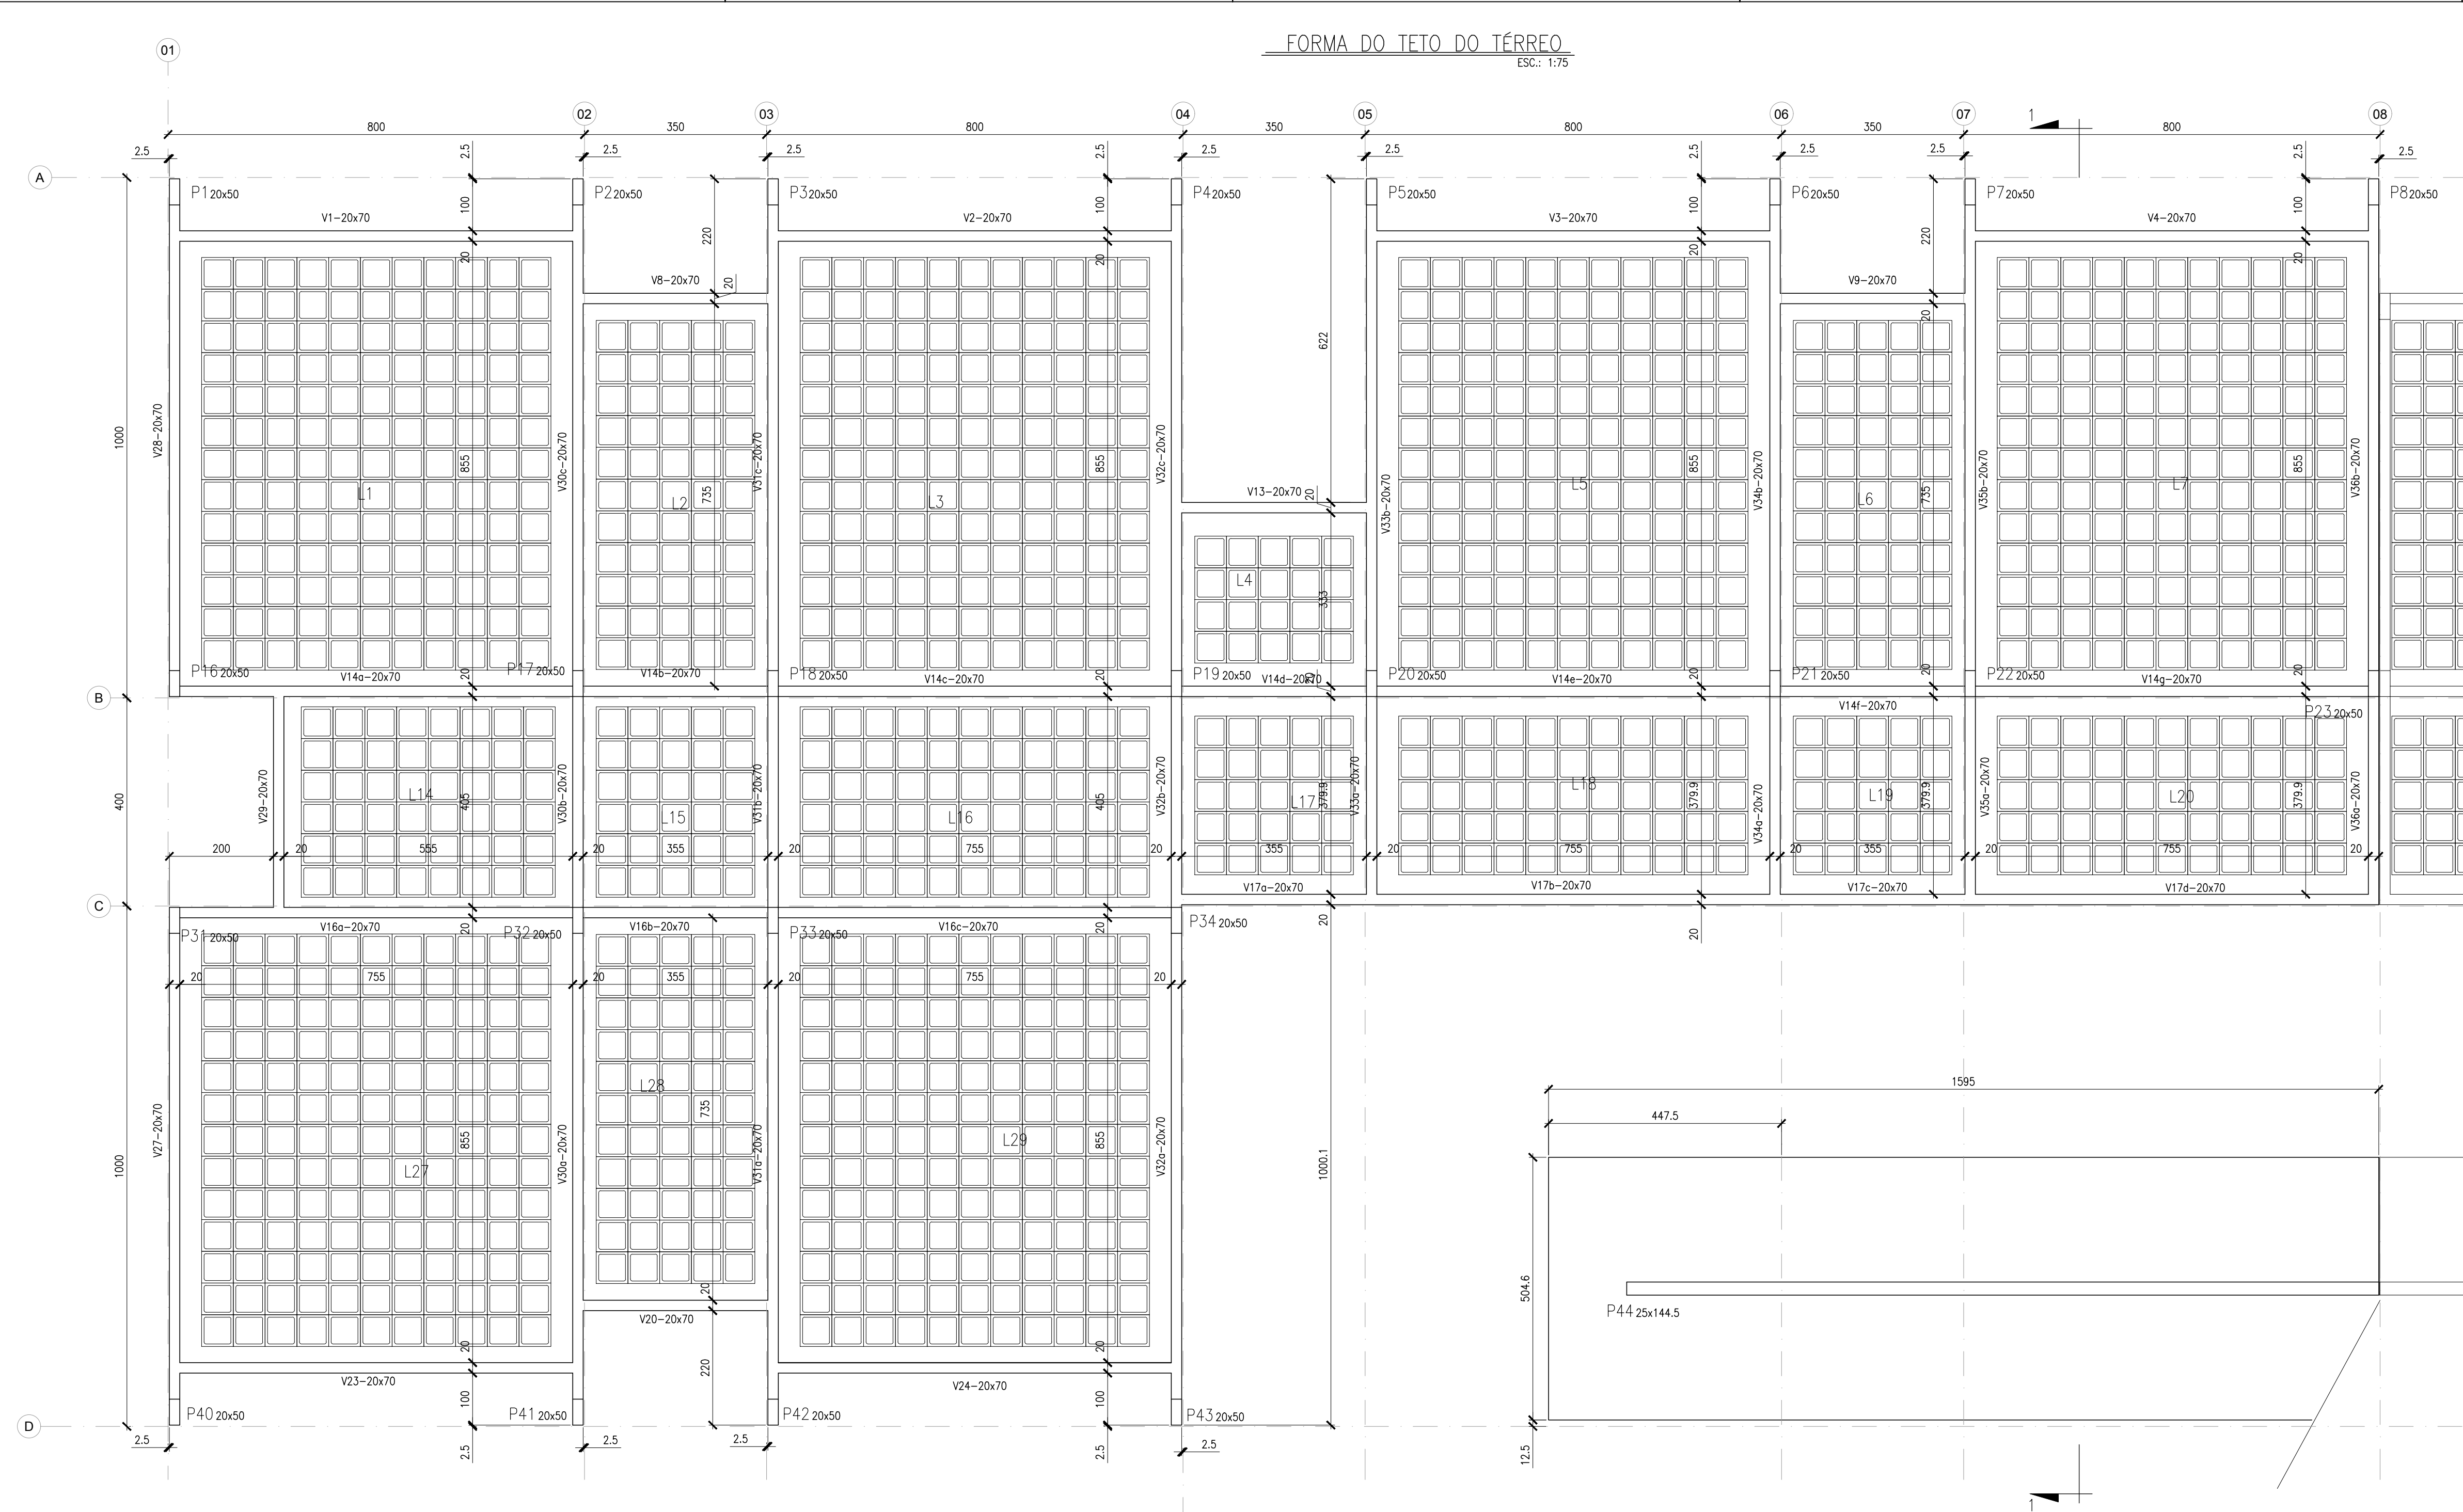


DETALHE DA LAJE NERVURADA

ESC.: 1:20

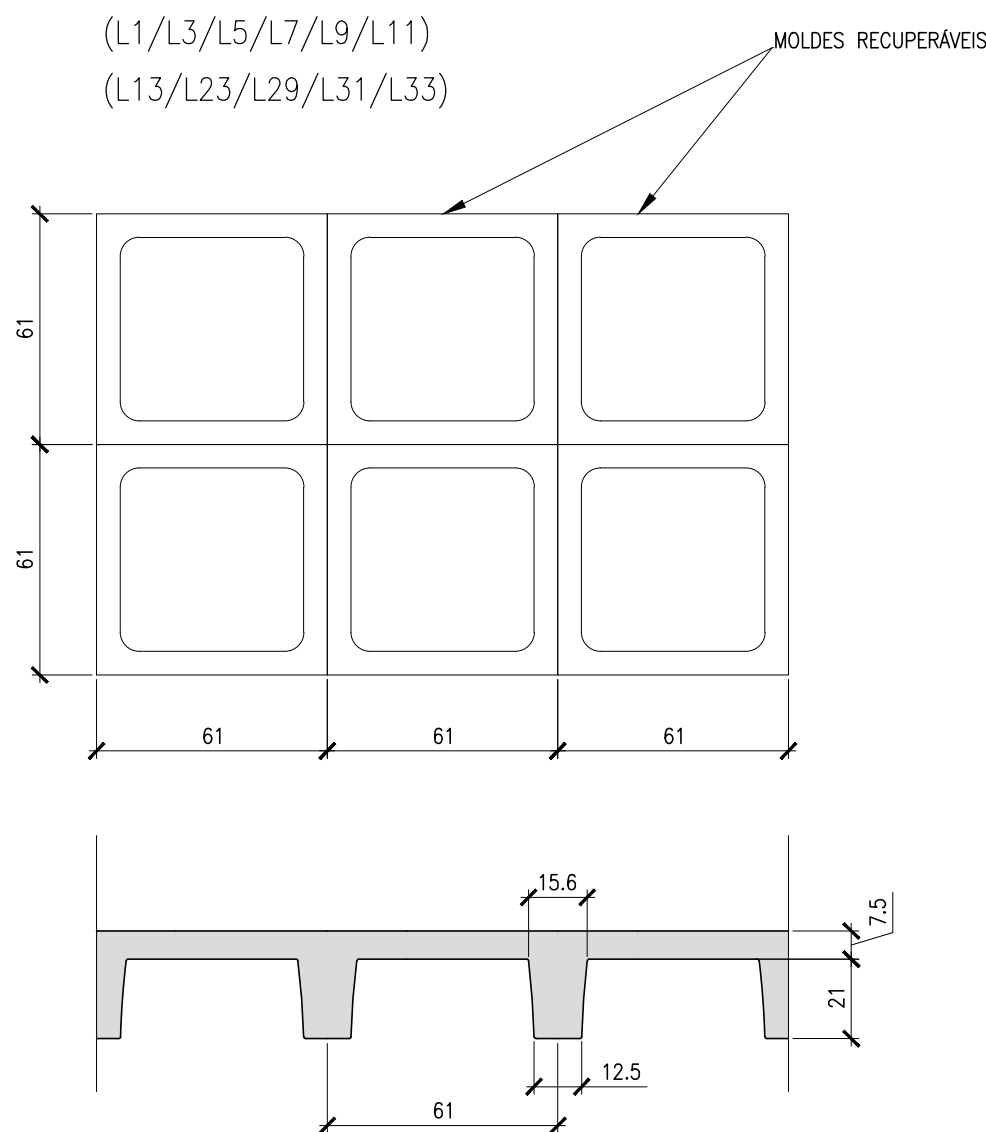


DETALHE DA LAJE NERVURADA

ESC.: 1:20

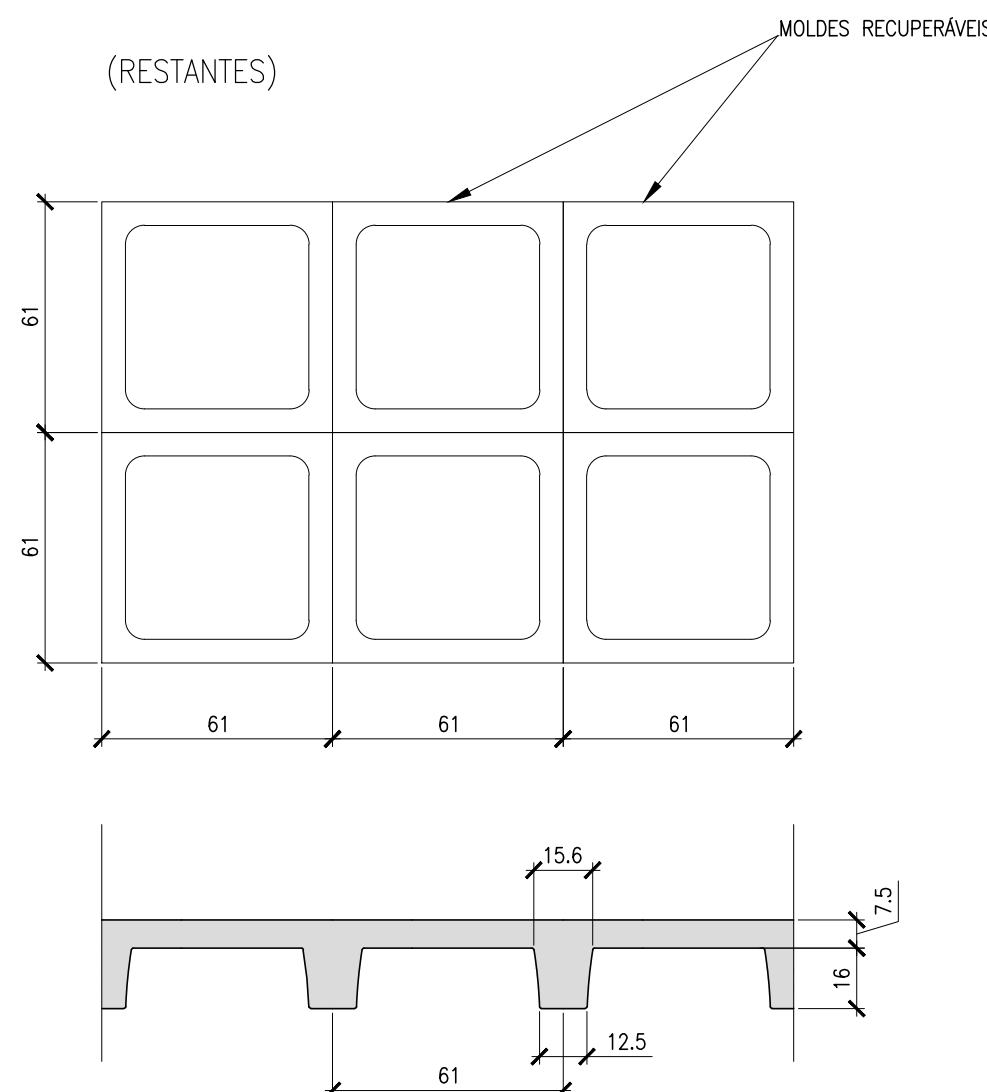

LEGENDA

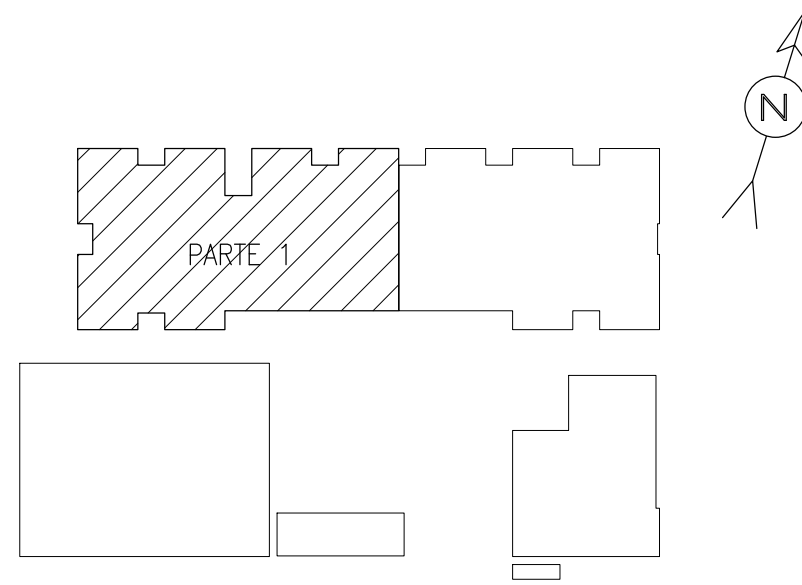

DOCUMENTOS DE REFERÊNCIA

1) PROJETO DE ARQUITETURA

NOTAS GERAIS

- 1) COTAS EM CENTÍMETRO, BITOLAS EM MILÍMETROS.
- 2) CONCRETO: Fck=30MPa
- 3) AÇO CA-50
- 4) CLASSE DE AGRESSIVIDADE AMBIENTAL: III
- 5) CONSULTAR PROJETO DE ARQUITETURA PARA LOCAÇÃO DOS EIXOS

ESTIMATIVA DE QUANTIDADES - PRÉDIO PRINCIPAL		
CONCRETO	690	m³
FORMAS	2,600	m²
LAJE NERVURADA	2,560	m²
AÇO CA-50A	66,500	Kg

ESCRITÓRIO RESPONSÁVEL:

jorge mario jáurequi
@telier.metropolitano

REV.	DESCRIÇÃO	DATA	EXEC.	VERIF.	APROV.
 PREFEITURA SAQUAREMA TRABALHO E RESPEITO		APROVADO			
TÍTULO		SECRETARIA DE OBRAS E URBANISMO			
LOCAL		ESCOLA NOVA BASILEIA - PROJETO DE ESTRUTURA			
PROJETO		FORMA DO TETO DO TÉRREO - PARTE 01			
RESPONSÁVEL - CAU/CREA		ESCALA	DATA	PRANCHA	Nº
		1:75	FEV/2019	01/01	DE-502.19-EST-003