



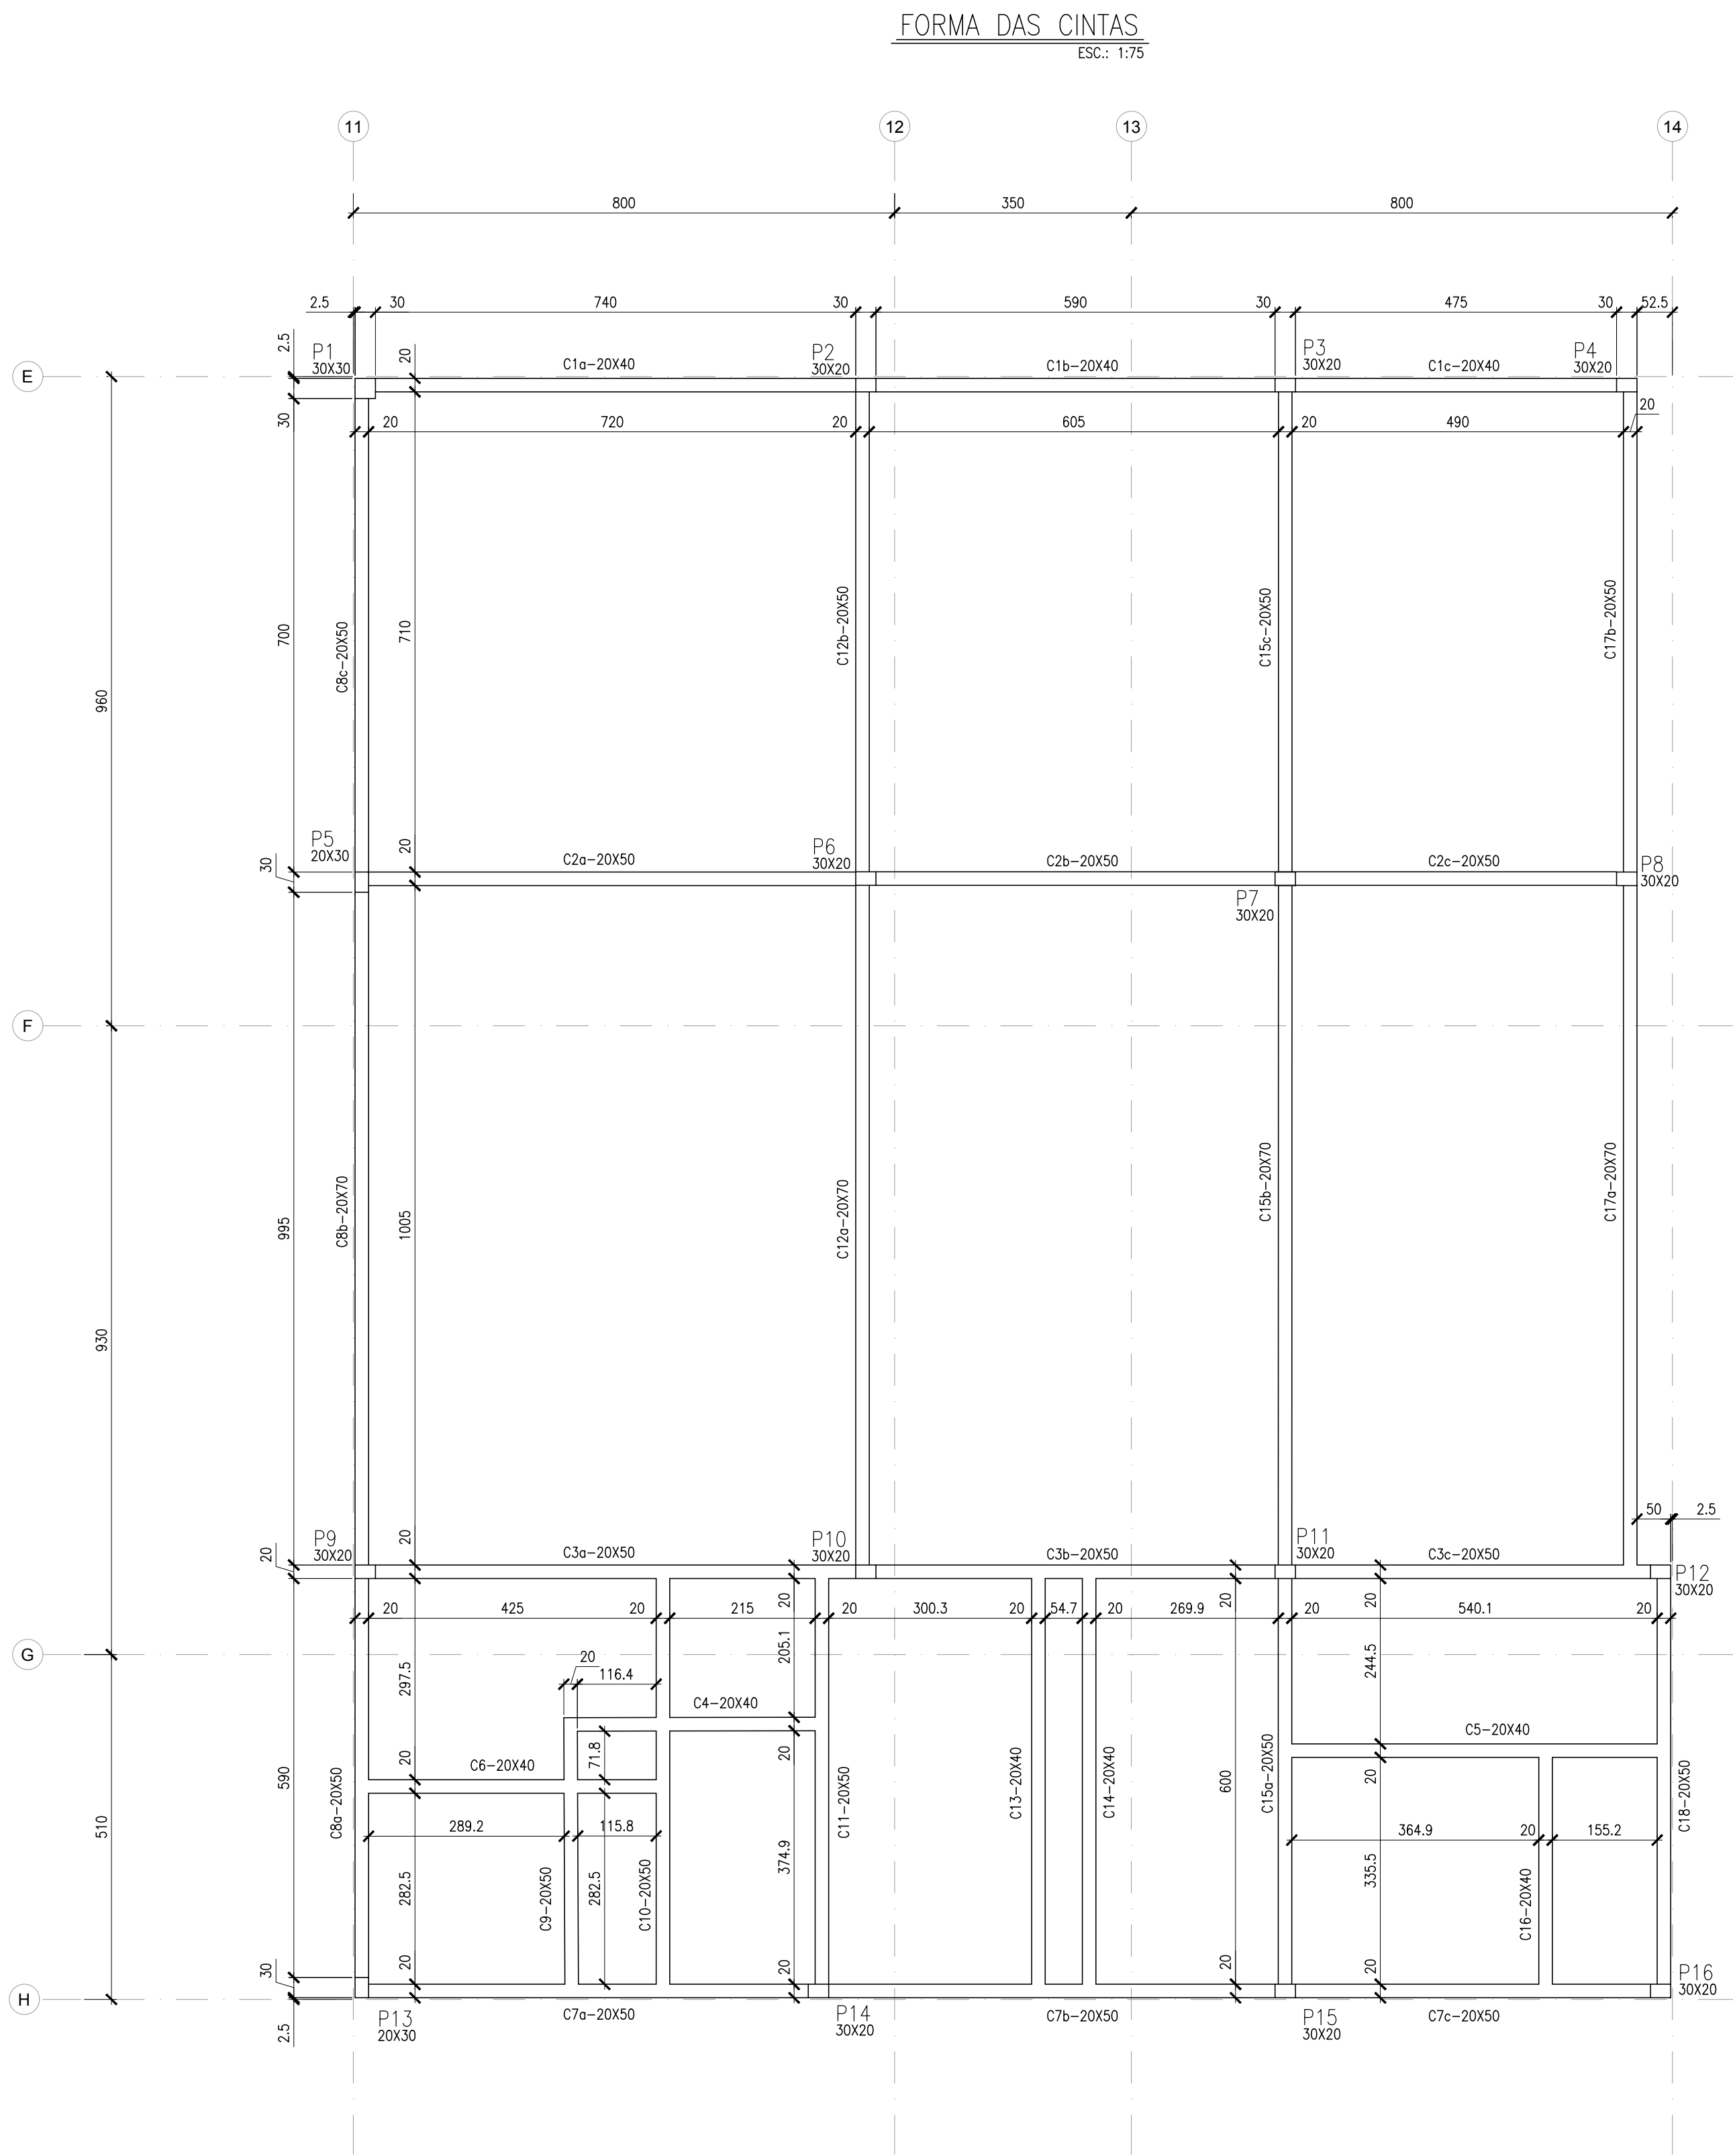

LEGENDA

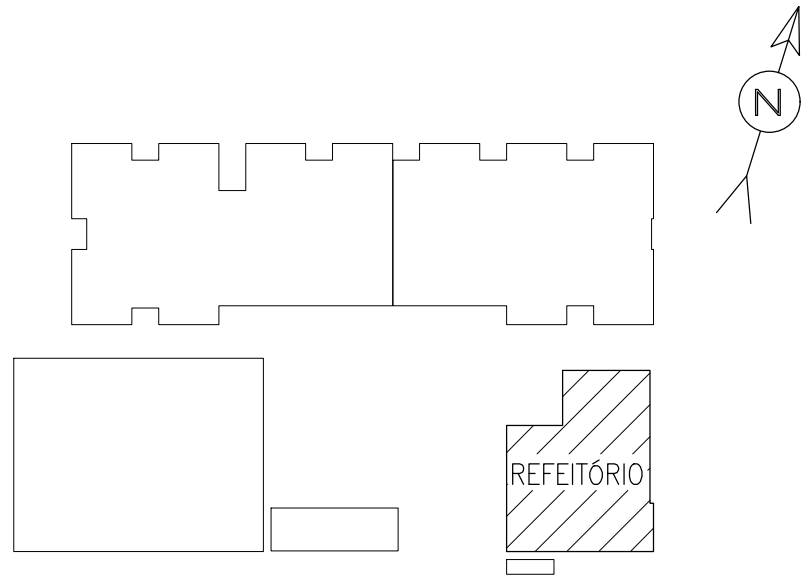

DOCUMENTOS DE REFERÊNCIA

1) PROJETO DE ARQUITETURA

LEGENDA

- PILAR QUE NASCE
- PILAR QUE CONTINUA
- PILAR QUE MORRE

NOTAS GERAIS

- COTAS EM CENTÍMETRO, BITOLAS EM MILÍMETROS.
- CONCRETO: Fck=30MPa
- AÇO CA-50
- CLASSE DE AGRESSIVIDADE AMBIENTAL: III
- CONSULTAR PROJETO DE ARQUITETURA PARA LOCAÇÃO DOS EIXOS
- TENSÃO ADMISSÍVEL NO TERRENO: 0,2 MPa. ESTE VALOR DEVERÁ SER CONFIRMADO APÓS A REALIZAÇÃO DAS SONDAGENS

ESCRITÓRIO RESPONSÁVEL:

jorge mario jáurequi
@atelier metropolitano



PREFEITURA
SAQUAREMA
TRABALHO E RESPEITO

SECRETÁRIO DE OBRAS E URBANISMO

SECRETARIA DE OBRAS E URBANISMO

TÍTULO		ESCOLA NOVA BASILEIA - PROJETO DE ESTRUTURA FORMA DO CINTAMENTO - REFEITÓRIO	
LOCAL	RUA ETHEVALDO LIMA DE MENDONÇA BASILEIA - SAQUAREMA - RJ	ARG. ELETRÔNICO	DE-502.19-EST-007.DWG
PROJETO		Nº	DE-502.19-EST-007
ESCALA	1:75	DATA	FEV/2019
PRANCHA			01/01

ANDREPIVAARQUITETURA
rua das acácias, 108 glória - cep: 22451-060 t: 2512-8972 www.andrepiva.com