



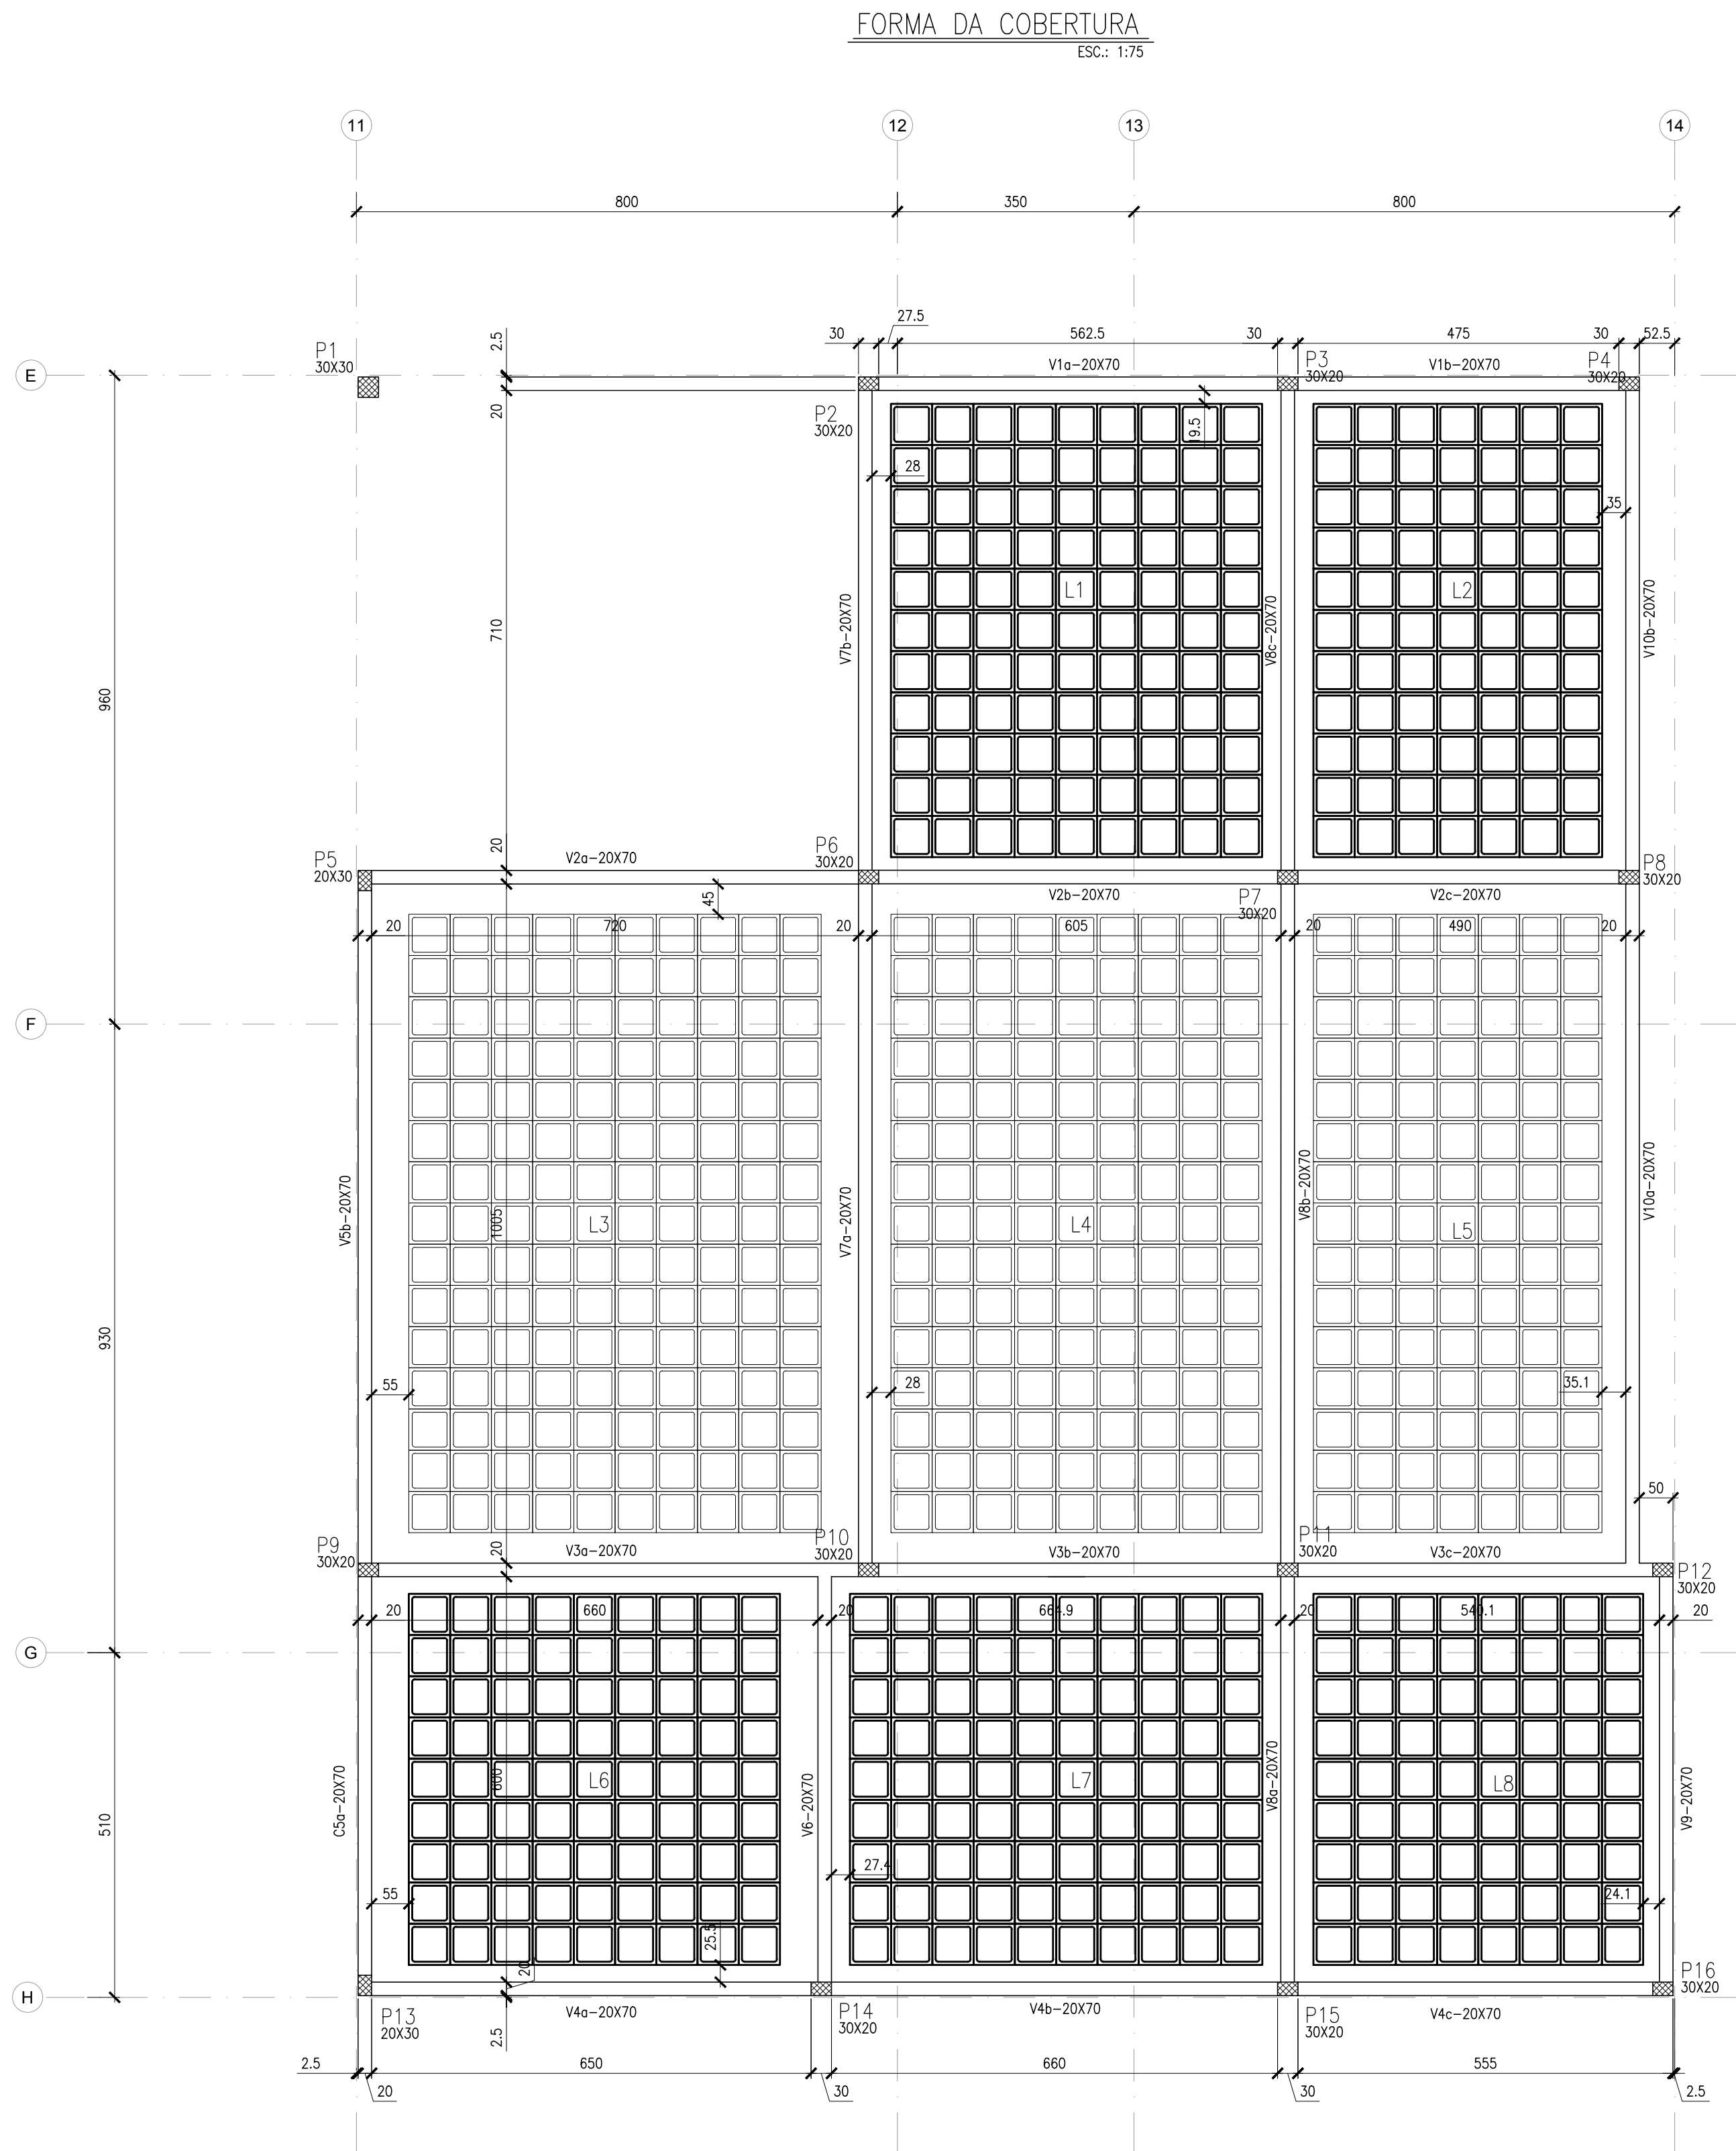


DETALHE DA LAJE NERVURADA

ESC.: 1:20

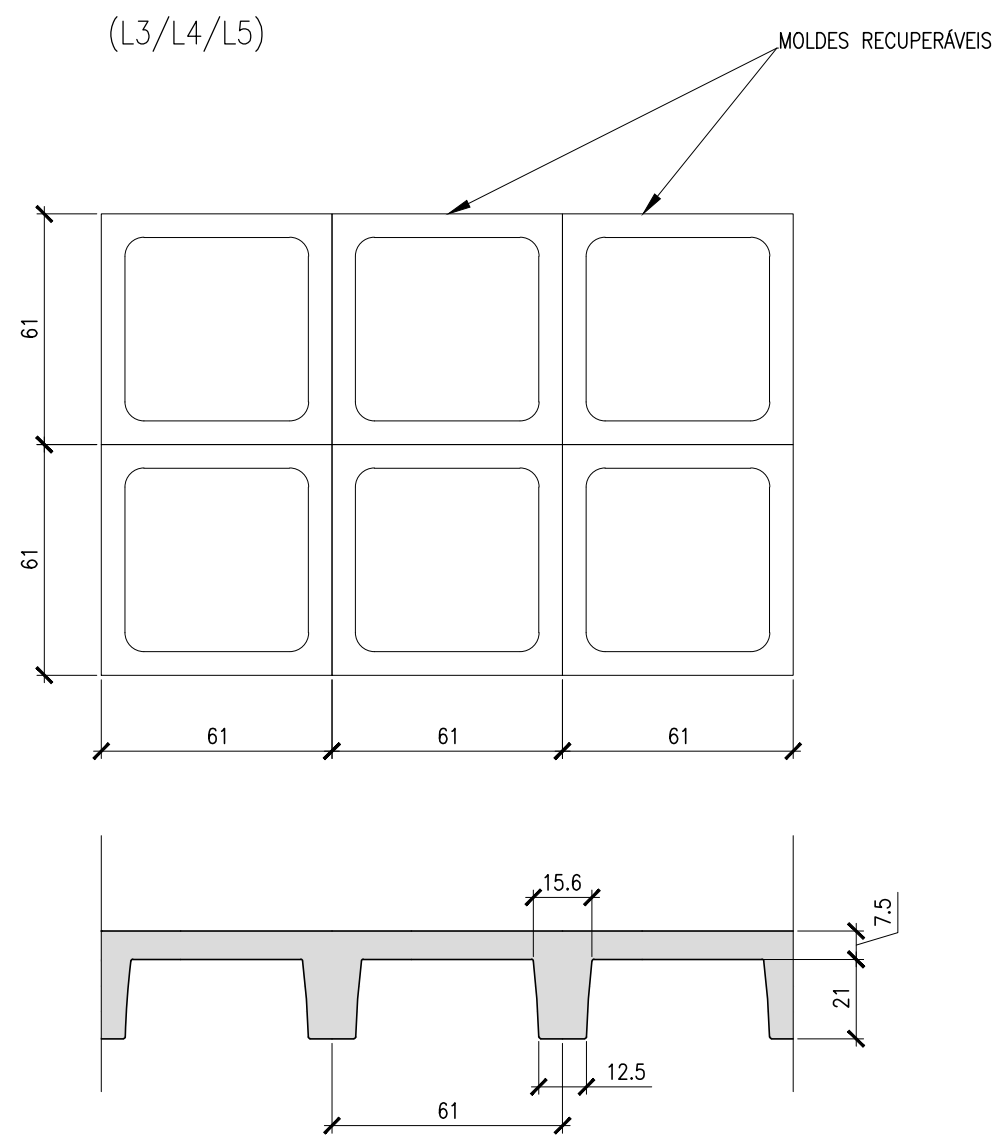


DETALHE DA LAJE NERVURADA

ESC.: 1:20

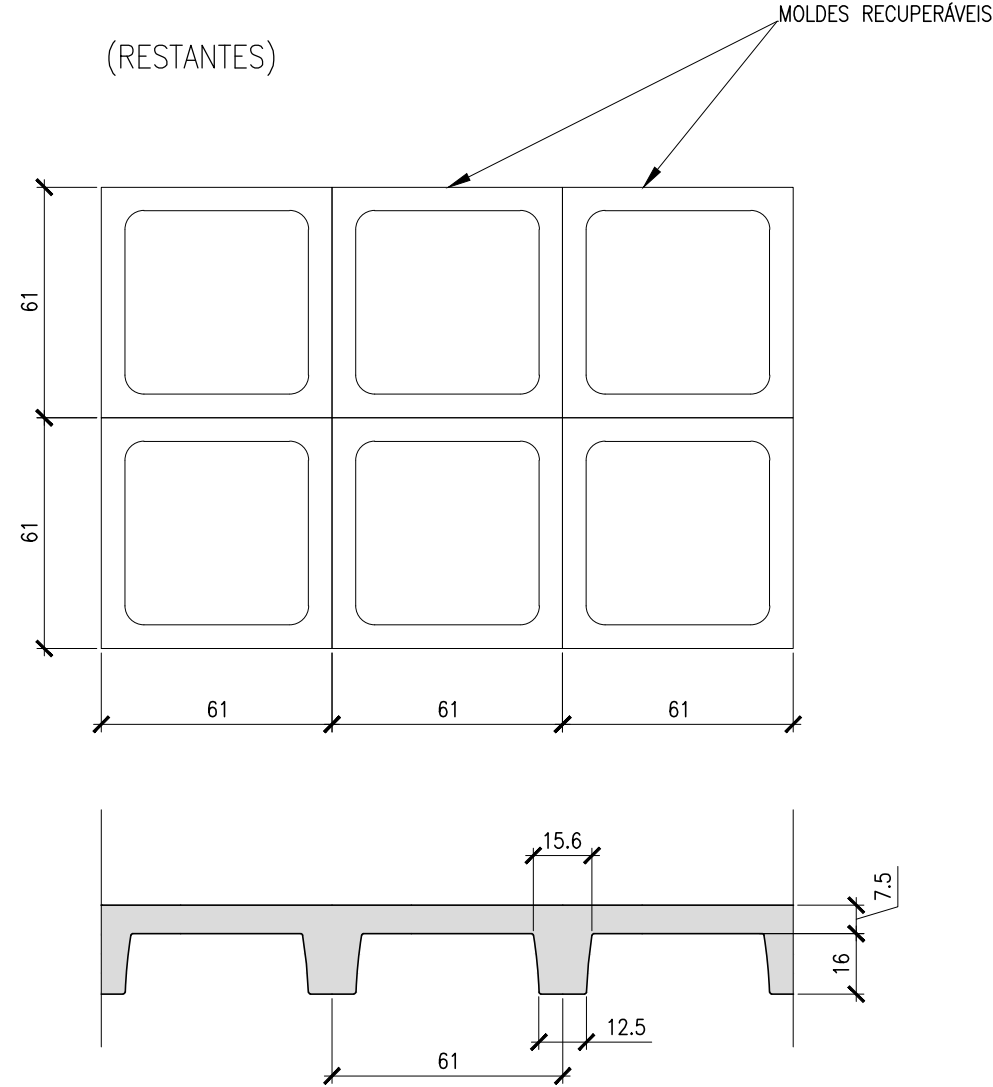


LEGENDA

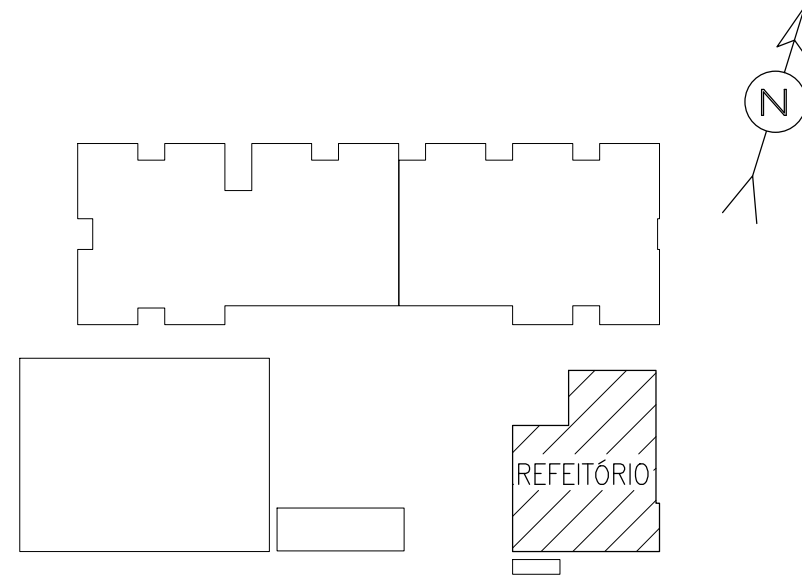

DOCUMENTOS DE REFERÊNCIA

1) PROJETO DE ARQUITETURA

LEGENDA

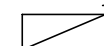-  - PILAR QUE NASCE
 - PILAR QUE CONTINUA
 - PILAR QUE MORRE

NOTAS GERAIS

- 1) COTAS EM CENTÍMETRO, BITOLAS EM MILÍMETROS.
- 2) CONCRETO: $f_{ck}=30MPa$
- 3) AÇO CA-50
- 4) CLASSE DE AGRESSIVIDADE AMBIENTAL: III
- 5) CONSULTAR PROJETO DE ARQUITETURA PARA LOCAÇÃO DOS EIXOS
- 6) TENSÃO ADMISSÍVEL NO TERRENO: 0,2 MPa. ESTE VALOR DEVERÁ SER CONFIRMADO APÓS A REALIZAÇÃO DAS SONDAGENS

ESTIMATIVA DE QUANTIDADES - REFEITÓRIO		
CONCRETO	99,0	m ³
FORMAS	410,0	m ²
LAJE NERVURADA	375,0	m ²
AÇO CA-50A	6,720	Kg

ESCRITÓRIO RESPONSÁVEL:

jorge mario jáurequi
@atelier metropolitano



**PREFEITURA
SAQUAREMA**
TRABALHO E RESPEITO

SECRETÁRIO DE OBRAS E URBANISMO

SECRETARIA DE OBRAS E URBANISMO

TÍTULO		ESCOLA NOVA BASILEIA - PROJETO DE ESTRUTURA FORMA DA COBERTURA DO REFEITÓRIO	
LOCAL	RUA ETHEVALDO LIMA DE MENDONÇA BASILEIA - SAQUAREMA - RJ	ARG. ELETRÔNICO	DE-502.19-EST-008.DWG
PROJETO	RESPONSÁVEL - CAU/CREA	Nº	DE-502.19-EST-008
ESCALA	1:75	DATA	FEV/2019
PRANCHA	01/01		

ANDREPIVAARQUITETURA
rua das acácias, 108 glória - cep: 22451-060 t: 2512-8972 www.andrepiva.com