



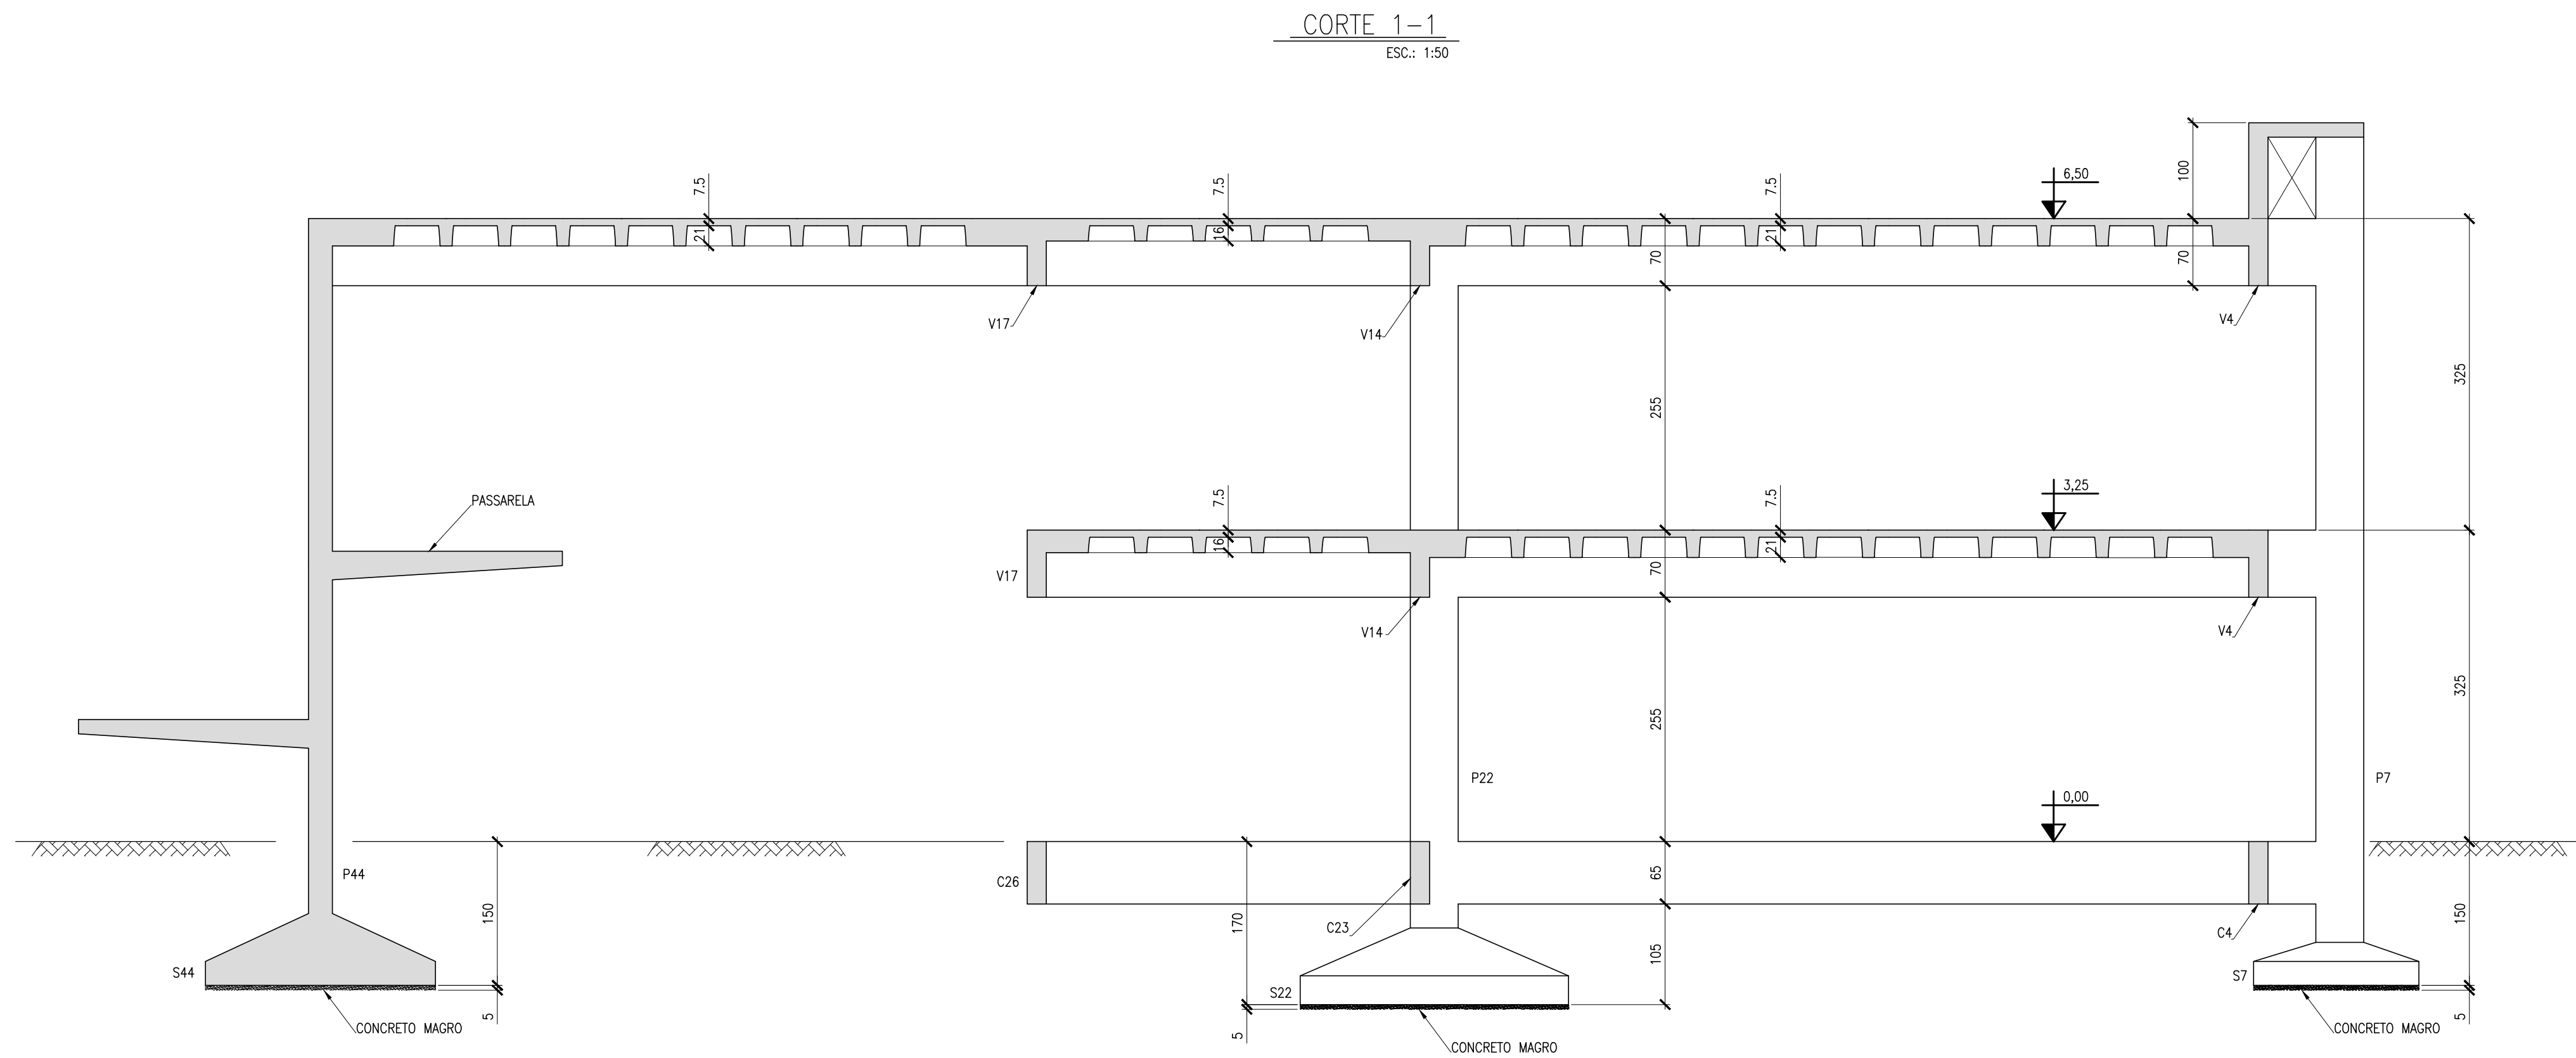

LEGENDA

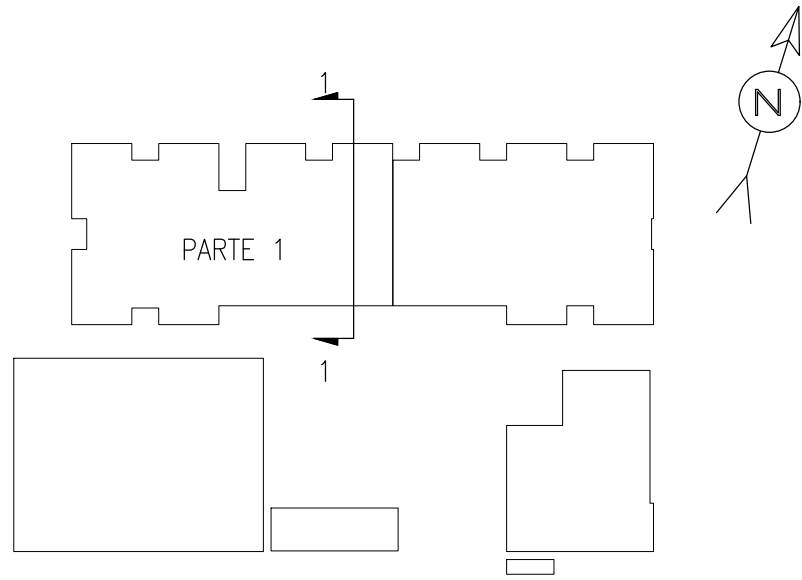

DOCUMENTOS DE REFERÊNCIA

1) PROJETO DE ARQUITETURA

NOTAS GERAIS

- 1) COTAS EM CENTÍMETRO, ELEVAÇÕES EM METRO
- 2) CONCRETO: Fck=30MPa
- 3) CLASSE DE AGRESSIVIDADE AMBIENTAL: III
- 4) CONSULTAR PROJETO DE ARQUITETURA PARA LOCAÇÃO DOS EIXOS

ESCRITÓRIO RESPONSÁVEL:

jorge mario jáurequi
@telier metropolitano



**PREFEITURA
SAQUAREMA**
TRABALHO E RESPEITO

SECRETÁRIO DE OBRAS E URBANISMO

SECRETARIA DE OBRAS E URBANISMO

TÍTULO		ESCOLA NOVA BASILEIA - PROJETO DE ESTRUTURA			
LOCAL		RUA ETHEVALDO LIMA DE MENDONÇA BASILEIA - SAQUAREMA - RJ		ARG. ELETRÔNICO	DE-502.19-EST-009.DWG
PROJETO		Nº DE-502.19-EST-009			
RESPONSÁVEL - CAU/CREA		ESCALA	DATA	PRANCHA	
		1:75	FEV/2019	01/01	

ANDREPIVAARQUITETURA
rua das acácias, 108 galvêa - cep: 22451-060 t: 2512-8972 www.andrepiva.com