




FORMA DAS CINTAS

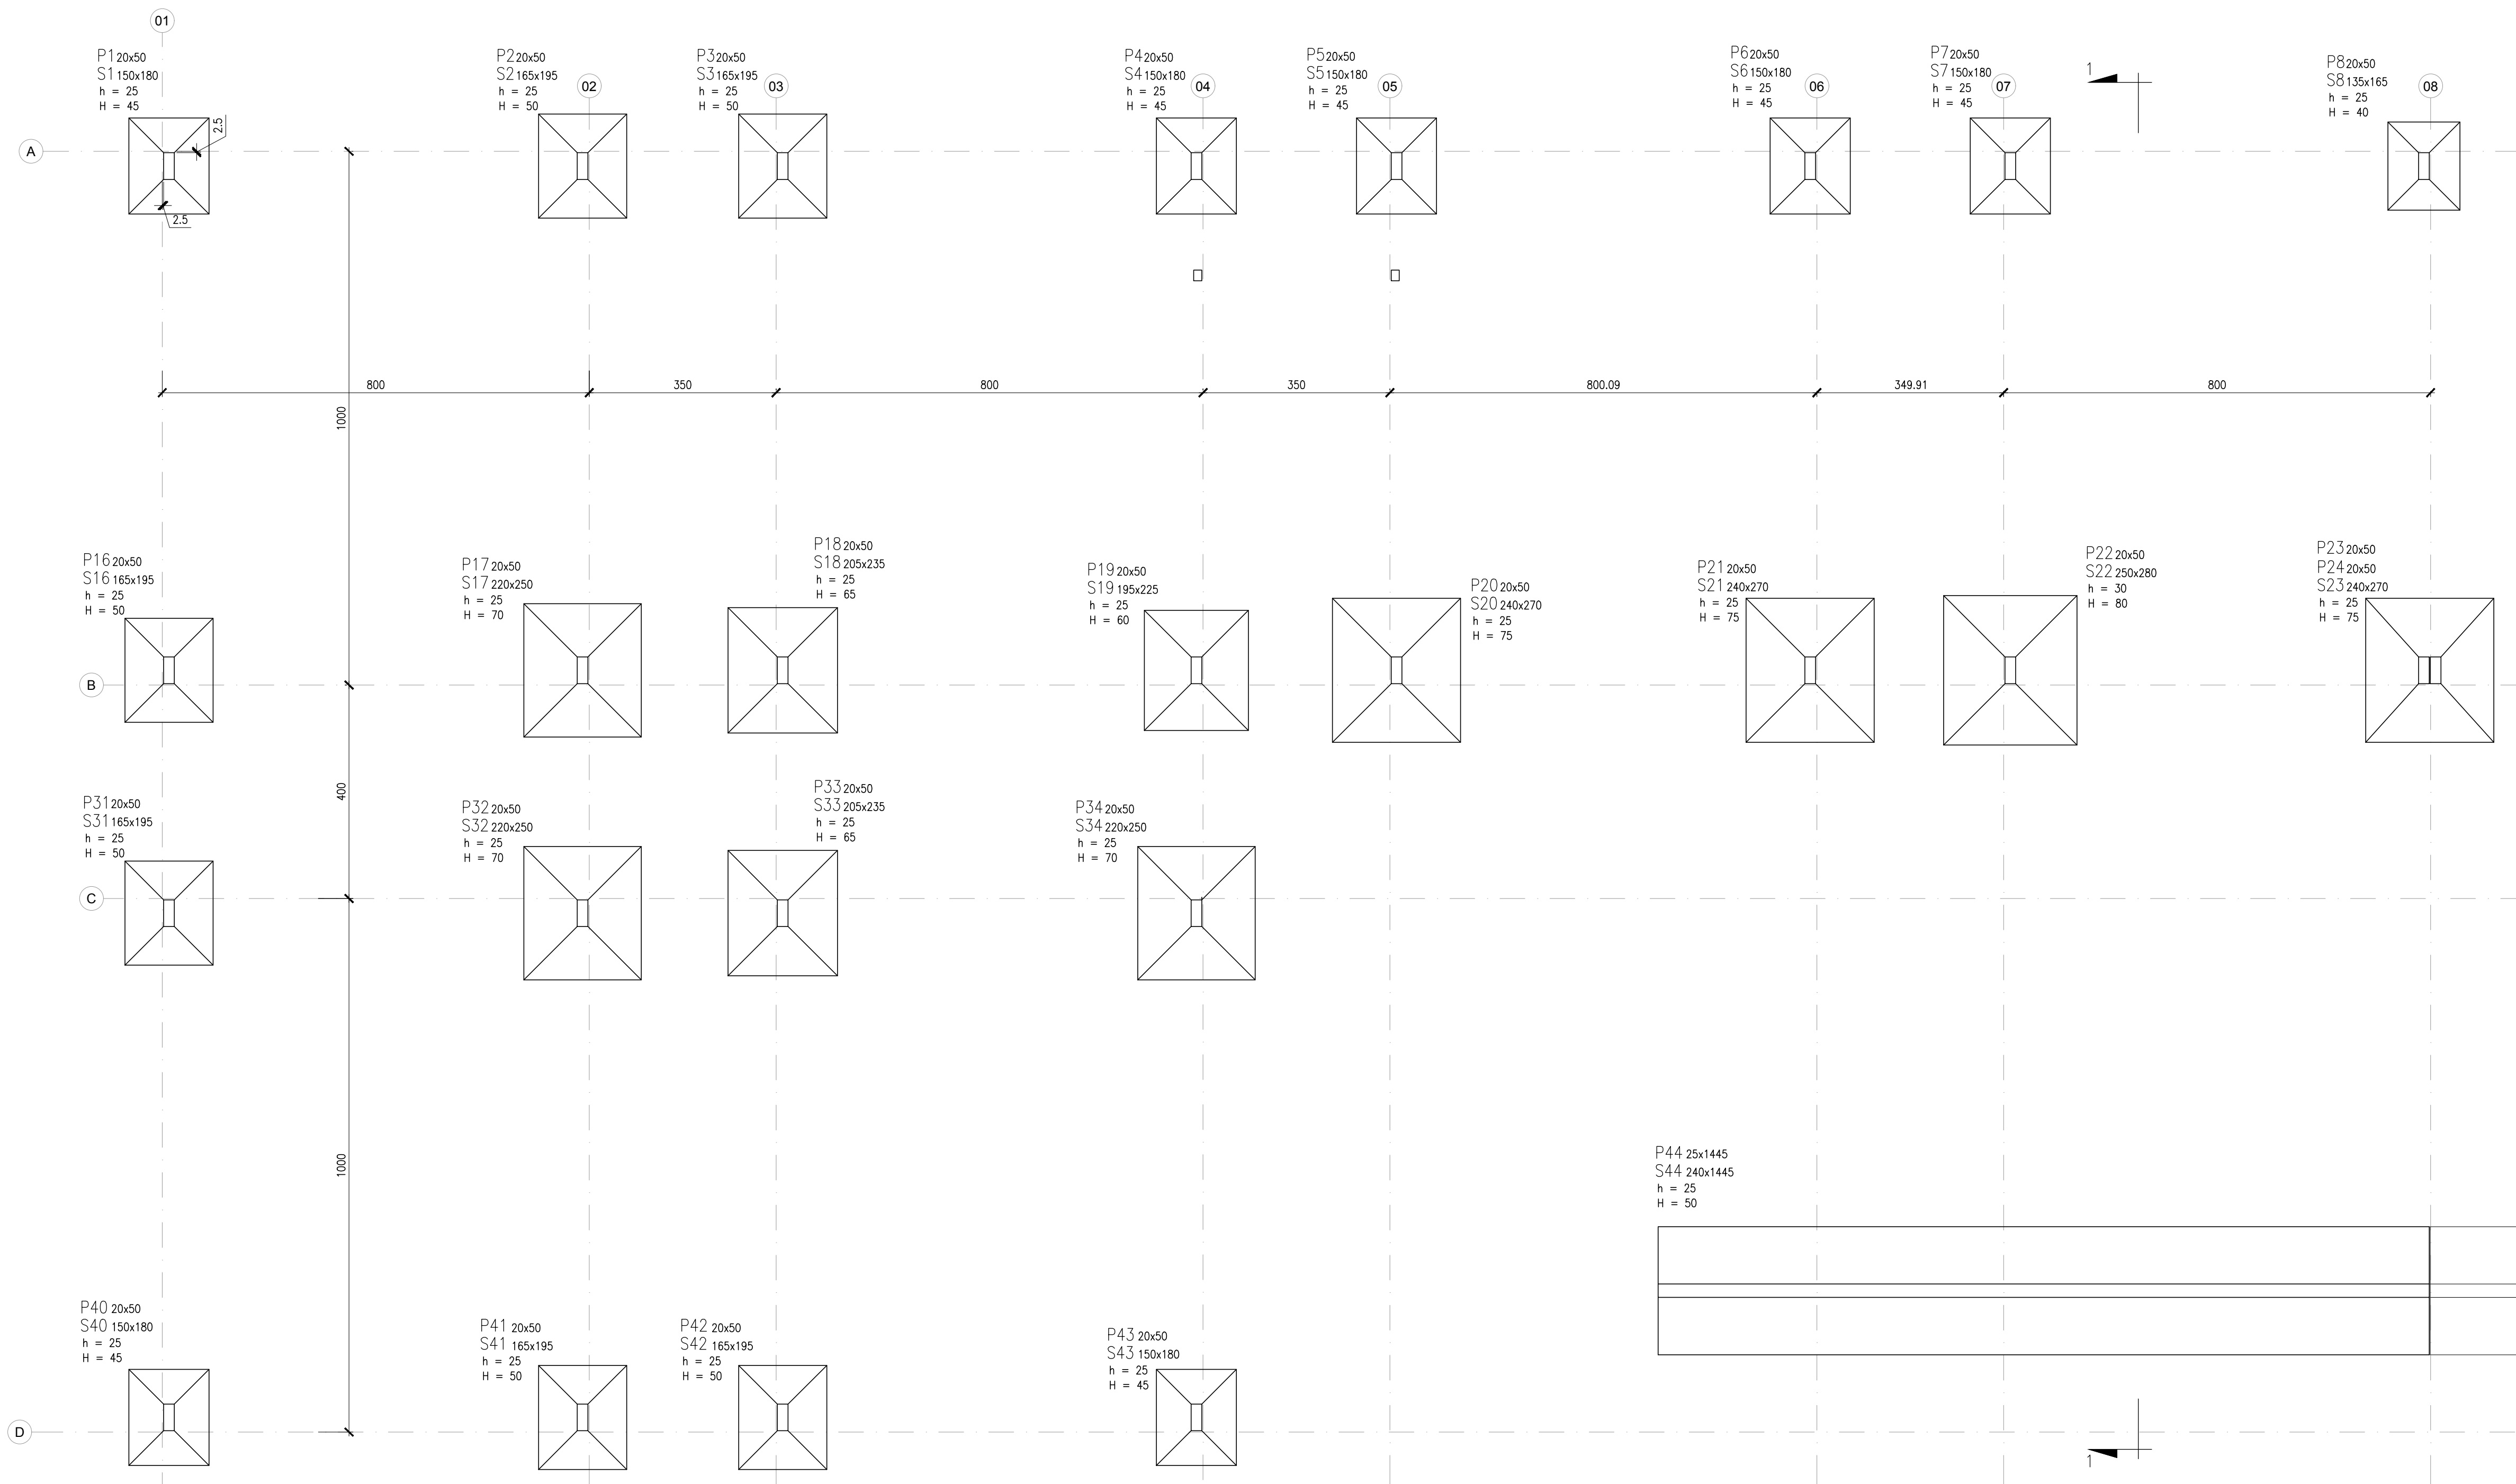

DETALHE DAS SAPATAS

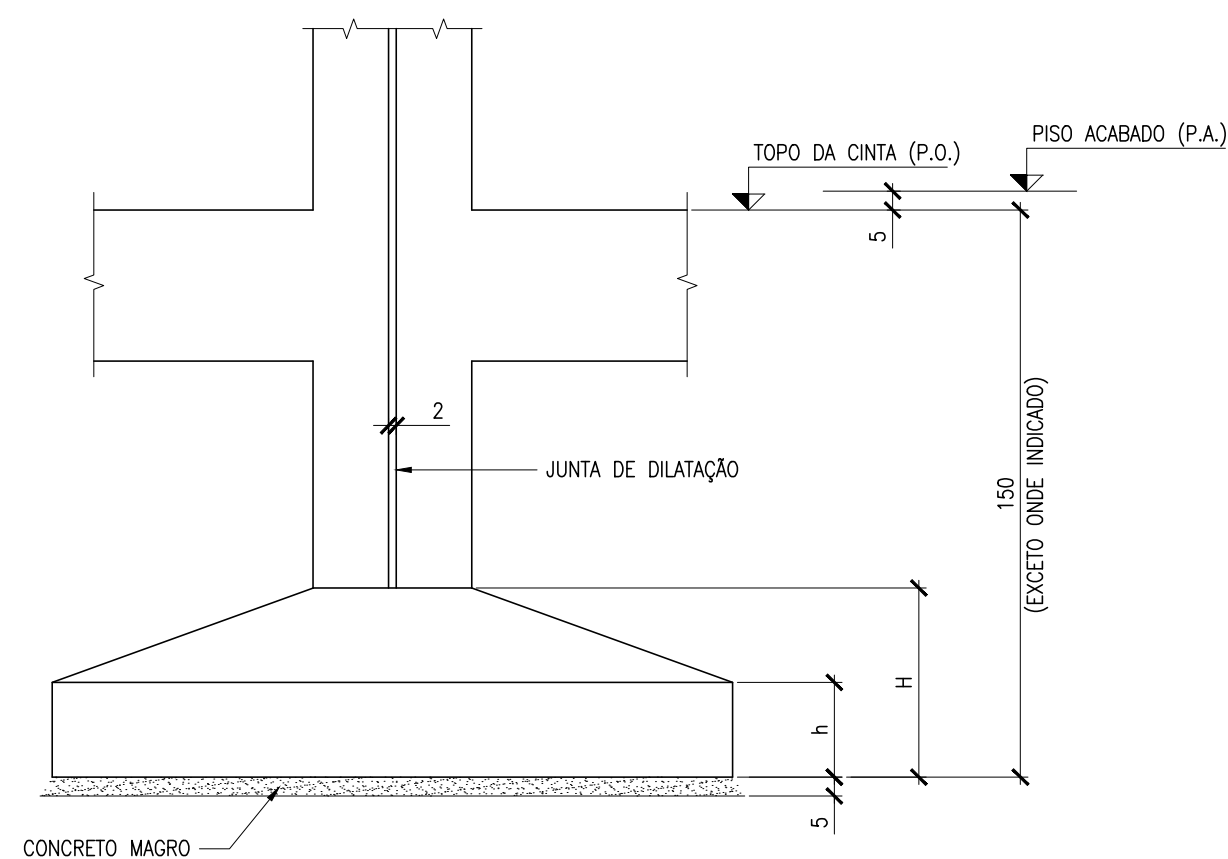

LEGENDA

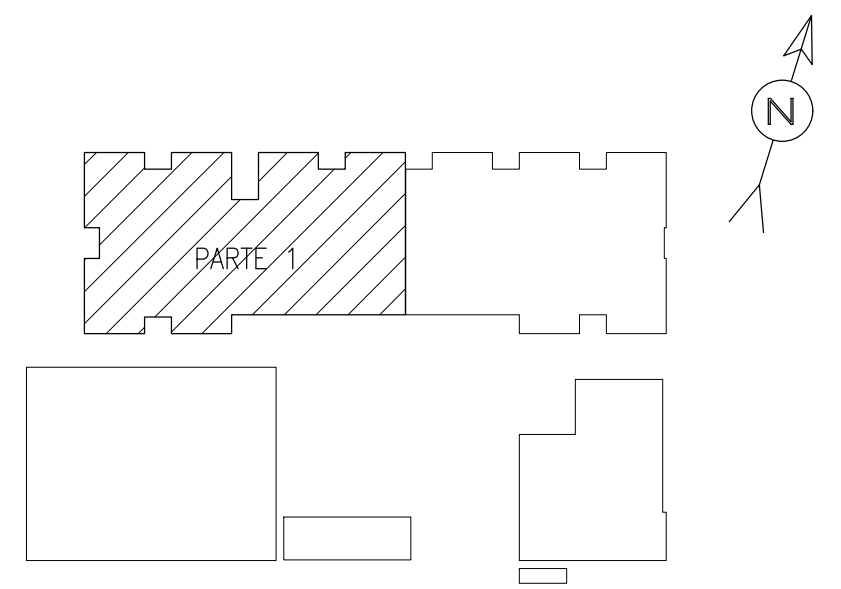

DOCUMENTOS DE REFERÊNCIA

1) PROJETO DE ARQUITETURA

NOTAS GERAIS

- 1) COTAS EM CENTIMETROS, BITOLAS EM MILÍMETROS.
- 2) CONCRETO: $f_{ck}=30\text{MPa}$
- 3) AÇO CA-50
- 4) CLASSE DE AGRESSIVIDADE AMBIENTAL: III
- 5) CONSULTAR PROJETO DE ARQUITETURA PARA LOCAÇÃO DOS EIXOS
- 6) TENSÃO ADMISSÍVEL NO TERRENO: 0,2 MPa. ESTE VALOR DEVERÁ SER CONFIRMADO APÓS A REALIZAÇÃO DAS SONDAGENS
- 7) SAPATAS COM ALTURA $\geq 70\text{cm}$; COTA DE ASSENTAMENTO 170cm.

ESTIMATIVA DE QUANTIDADES - FUNDAÇÕES (PARTES 1 e 2)		
CONCRETO	75,0	m³
CONCRETO MAGRO	9,1	m³
FORMAS	125,0	m²
AÇO CA-50A	1780,0	Kg
ESCAVAÇÃO	358,0	m³
REATERRO	360	m³

ESCRITÓRIO RESPONSÁVEL:

jorge mario jáurequi
@telier metropolitano

REV.	DESCRIÇÃO	DATA	EXEC.	VERIF.	APROV.
	<h1>PREFEITURA</h1> <h1>SQUAREMA</h1> <p>TRABALHO E RESPEITO</p>	APROVADO _____			
		SECRETÁRIO DE OBRAS E URBANISMO _____			
SECRETARIA DE OBRAS E URBANISMO					
TÍTULO ESCOLA NOVA BASILEIA - PROJETO DE ESTRUTURA FORMA E LOCAÇÃO DAS SAPATAS - PARTE 01					
LOCAL	RUA ETHEVALDO LIMA DE MENDONÇA BASILEIA - SAQUAREMA - RJ	ARQ. ELETRÔNICO		DE-502-19-EST-010.DWG	
PROJETO	N°		DE-502-19-EST-010		
RESPONSÁVEL - CAU/CREA _____		ESCALA	DATA	PRANCHA	01/06
		1:75	FEV/2019		

ANDREPIVA ARQUITETURA
rua das acácias, 108 gávea - cep: 22451-060 t: 2512-8972 www.andrepiva.com