



LOCAÇÃO DAS SAPATAS

ESC.: 1:75

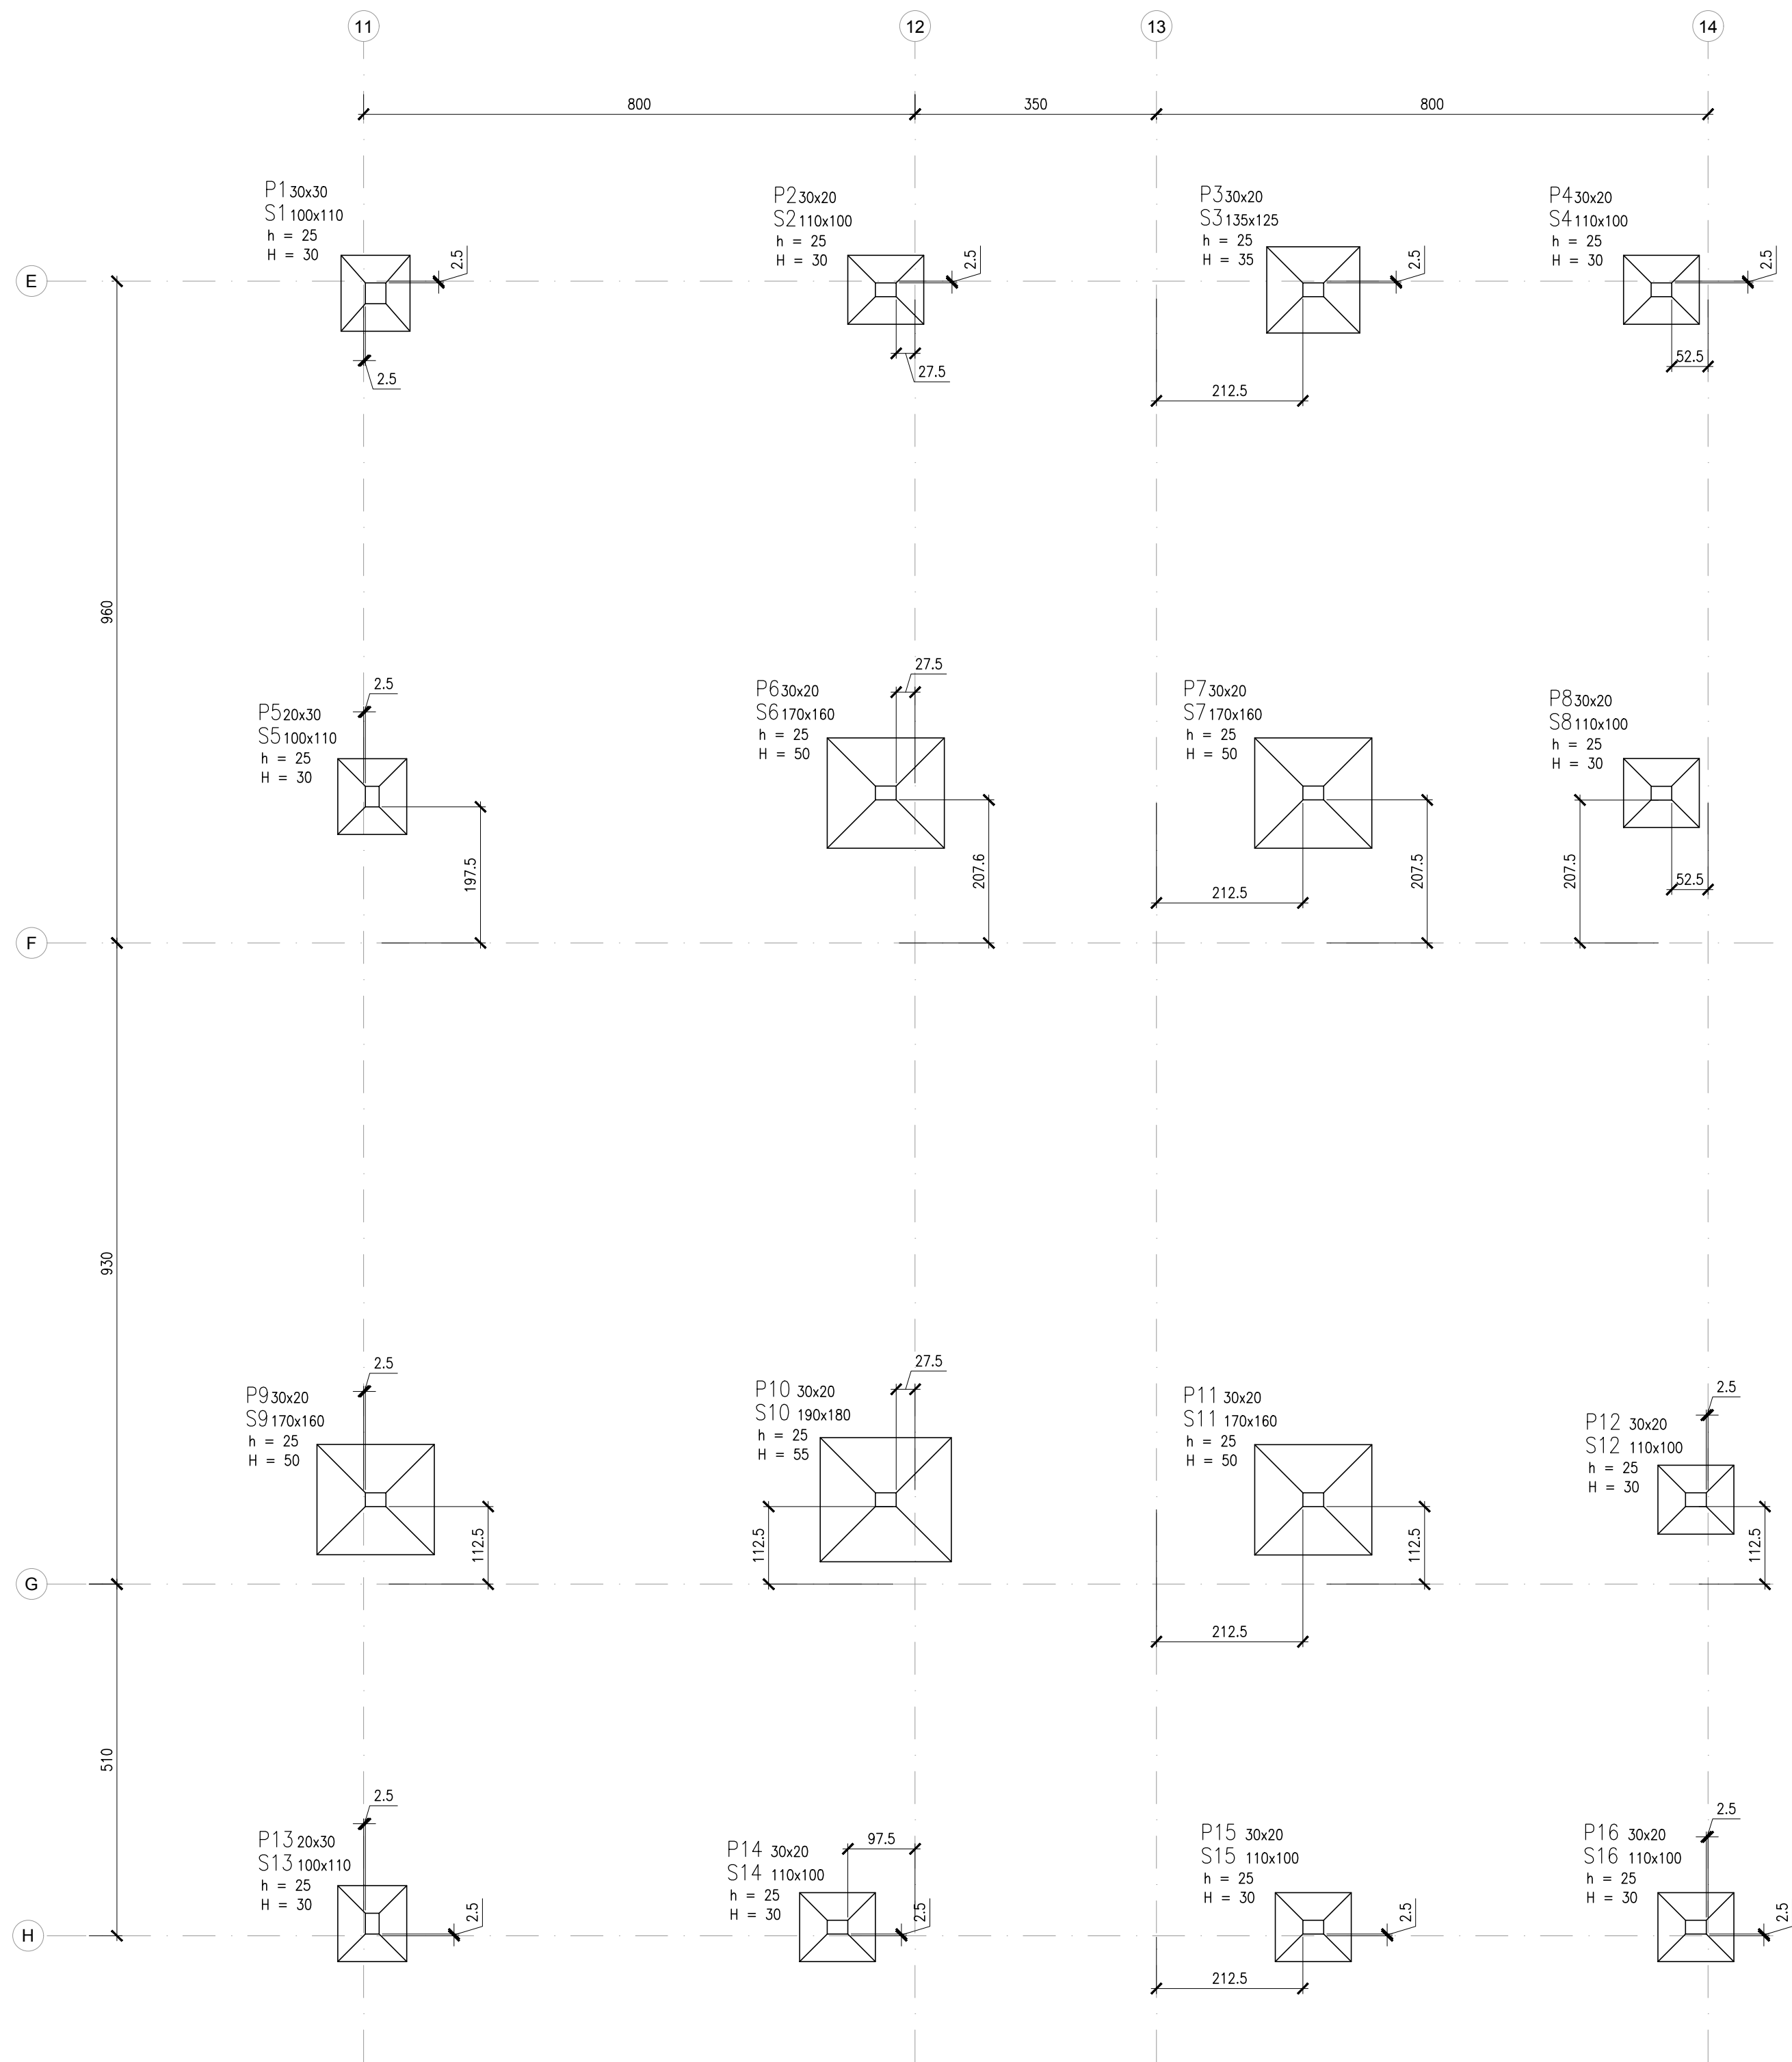


DETALHE DAS SAPATAS

ESC.: 1:20

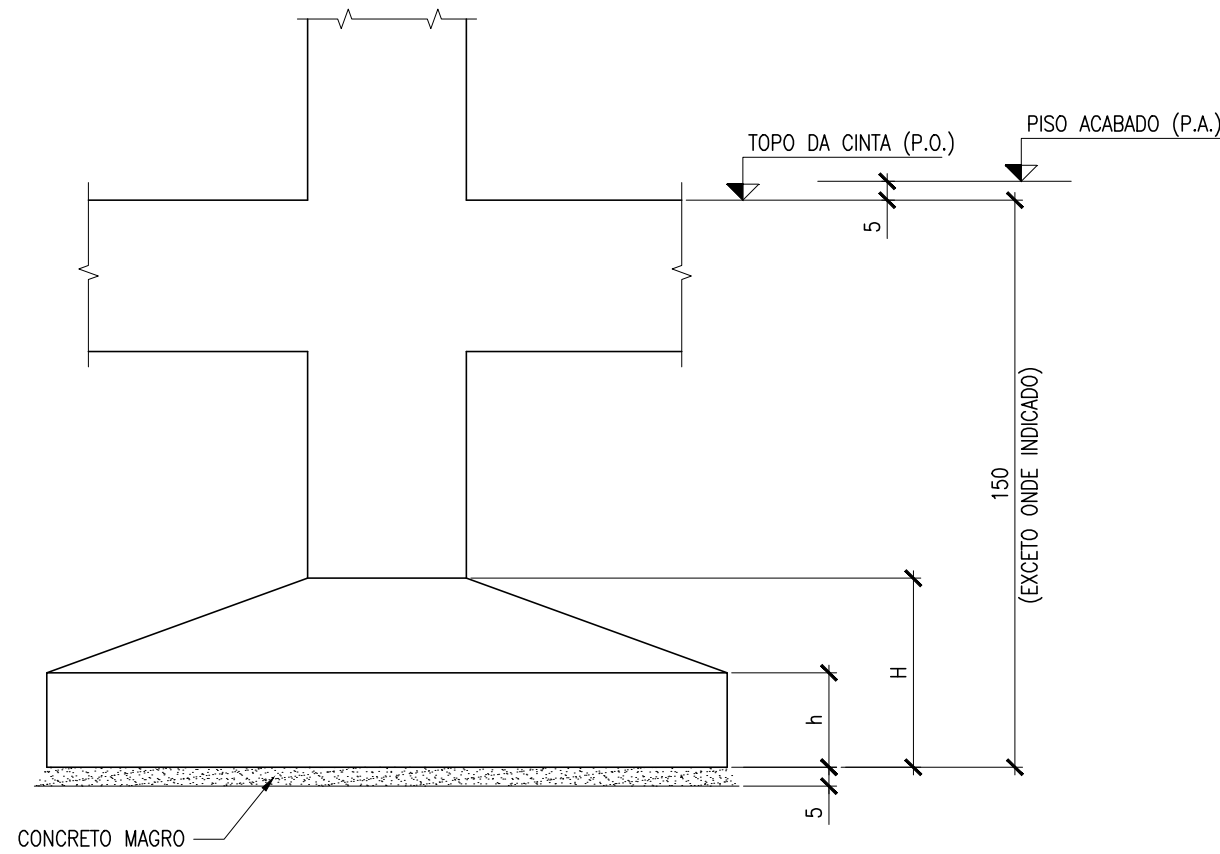

LEGENDA

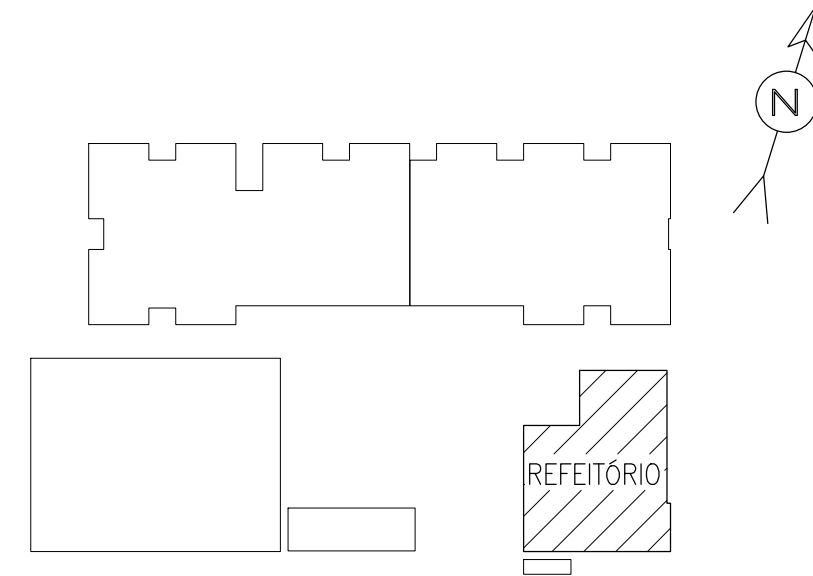

DOCUMENTOS DE REFERÊNCIA

- 1) PROJETO DE ARQUITETURA

NOTAS GERAIS

- 1) COTAS EM CENTÍMETRO, BITOLAS EM MILÍMETROS.
2) CONCRETO: Fck=30MPa
3) AÇO CA-50
4) CLASSE DE AGRESSIVIDADE AMBIENTAL: III
5) CONSULTAR PROJETO DE ARQUITETURA PARA LOCAÇÃO DOS EIXOS
6) TENSÃO ADMISSÍVEL NO TERRENO: 0,2 MPa. ESTE VALOR DEVERÁ SER CONFIRMADO APÓS A REALIZAÇÃO DAS SONDAGENS

ESTIMATIVA DE QUANTIDADES – FUNDAÇÕES		
CONCRETO	11,0	m³
CONCRETO MAGRO	1,5	m³
FORMAS	40,0	m²
AÇO CA-50A	180,0	Kg
ESCAVAÇÃO	175,0	m³
REATERRO	125,0	m³

ESCRITÓRIO RESPONSÁVEL:

jorge mario jáurequi
@atelier metropolitano



**PREFEITURA
SAQUAREMA**
TRABALHO E RESPEITO

REV.	DESCRIÇÃO	DATA	EXEC.	VERIF.	APROV.
APROVADO					
SECRETÁRIO DE OBRAS E URBANISMO					

SECRETARIA DE OBRAS E URBANISMO

TÍTULO		ESCOLA NOVA BASILEIA - PROJETO DE ESTRUTURA FORMA E LOCAÇÃO DAS SAPATAS - REFEITÓRIO	
LOCAL	RUA ETHEVALDO LIMA DE MENDONÇA BASILEIA - SAQUAREMA - RJ	ARG. ELETRÔNICO	DE-502.19-EST-012.DWG
PROJETO		Nº	DE-502.19-EST-012
	RESPONSÁVEL - CAU/CREA	ESCALA	1:75
		DATA	FEV/2019
		PRANCHA	01/01

ANDREPIVAARQUITETURA
rua das acácias, 108 glória - cep: 22451-060 t: 2512-8972 www.andrepiva.com