



FORMA DAS CINTAS

Esc.: 1:75

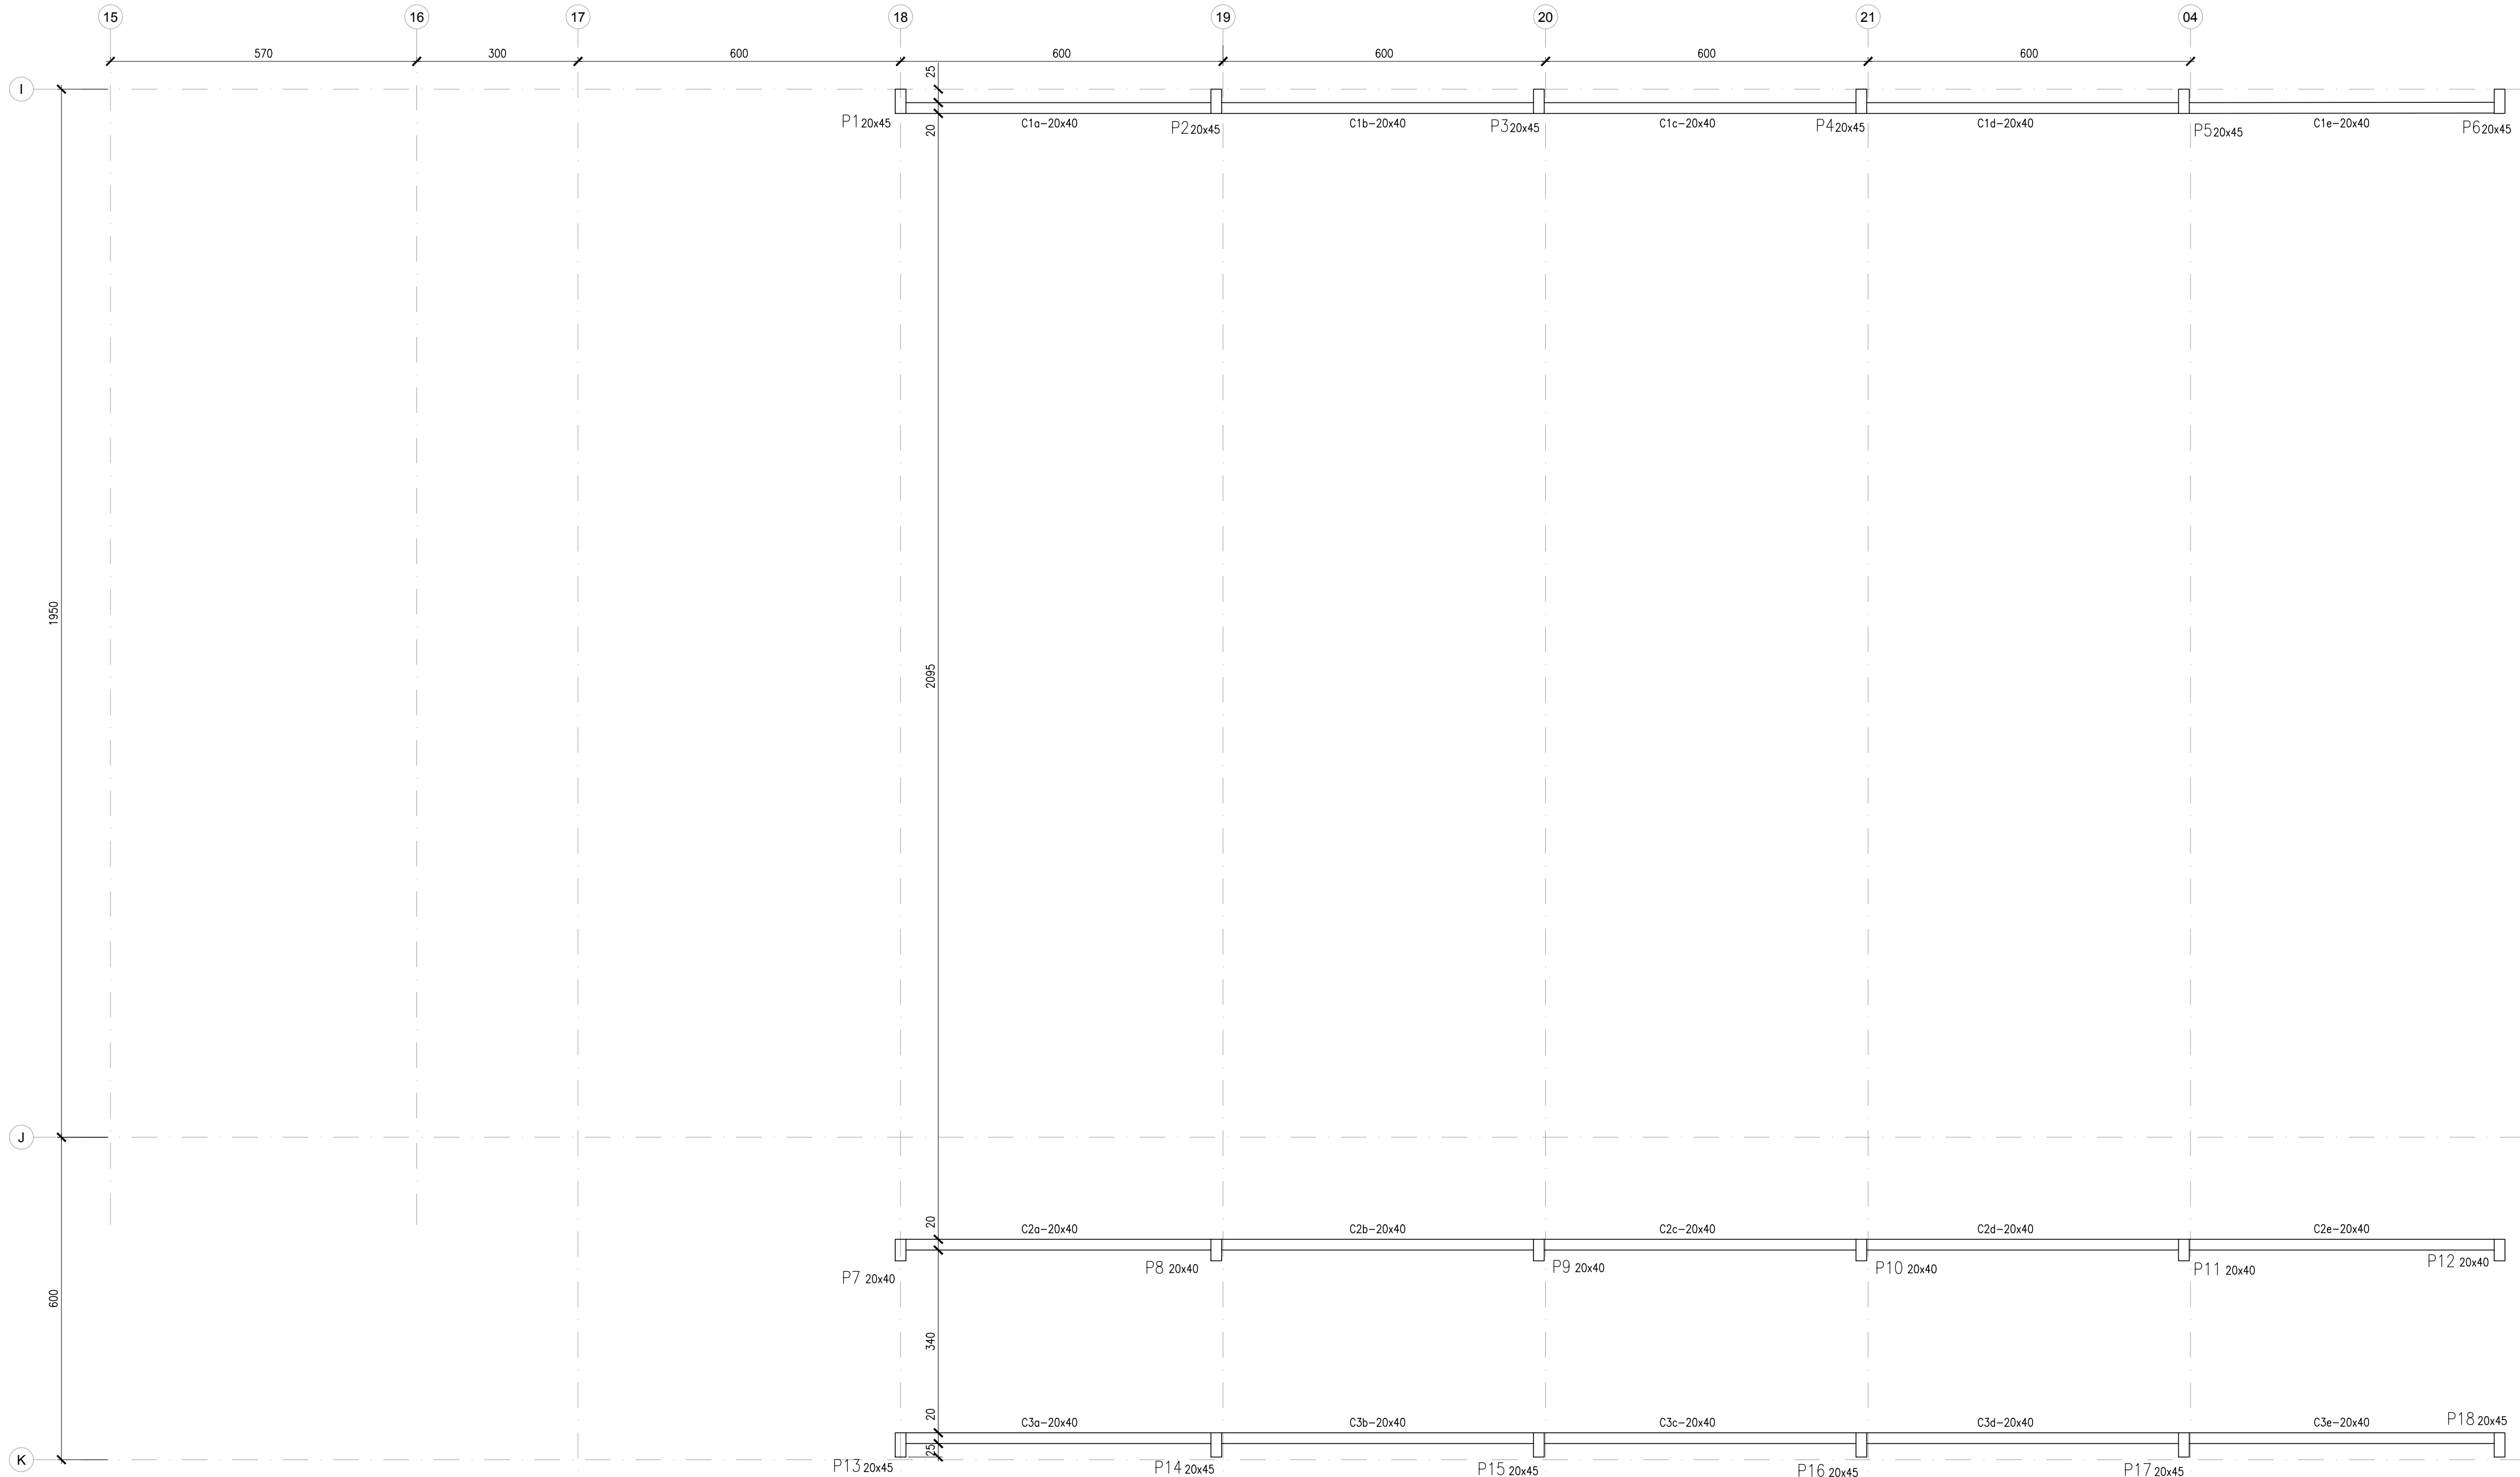

LEGENDA

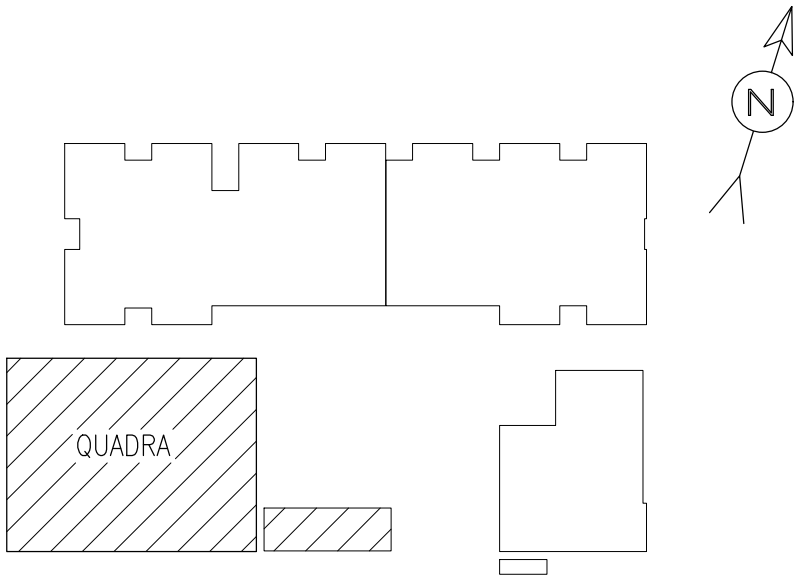

DOCUMENTOS DE REFERÊNCIA

1) PROJETO DE ARQUITETURA

NOTAS GERAIS

- 1) COTAS EM CENTÍMETRO, EXCETO ONDE INDICADO O CONTRÁRIO.
- 2) CONCRETO: Fck=30MPa
- 3) AÇO CA-50
- 4) CLASSE DE AGRESSIVIDADE AMBIENTAL: III
- 5) CONSULTAR PROJETO DE ARQUITETURA PARA LOCAÇÃO DOS EIXOS
- 6) TENSÃO ADMISSÍVEL NO TERRENO: 0,2 MPa. ESTE VALOR DEVERÁ SER CONFIRMADO APÓS A REALIZAÇÃO DAS SONDAGENS
- 7) NÃO EXISTE LAJE ESTRUTURAL NO PISO. PREVER CAMADA DE CONCRETO COM 10 cm DE ESPESURA

ESCRITÓRIO RESPONSÁVEL:

jorge mario jáurequi
@telier metropolitano



**PREFEITURA
SAQUAREMA**
TRABALHO E RESPEITO

SECRETÁRIO DE OBRAS E URBANISMO

SECRETARIA DE OBRAS E URBANISMO

TÍTULO		ESCOLA NOVA BASILEIA - PROJETO DE ESTRUTURA FORMA DO CINTAMENTO - QUADRA	
LOCAL	RUA ETHEVALDO LIMA DE MENDONÇA BASILEIA - SAQUAREMA - RJ	ARG. ELETRÔNICO	DE-502.19-EST-013.DWG
PROJETO		Nº	DE-502.19-EST-013
RESPONSÁVEL - CAU/CREA		ESCALA	1:75
		DATA	FEV/2019
		PRANCHA	01/01

ANDREPIVAARQUITETURA
rua das acácias, 108 glória - cep: 22451-060 t: 2512-8972 www.andrepiva.com