



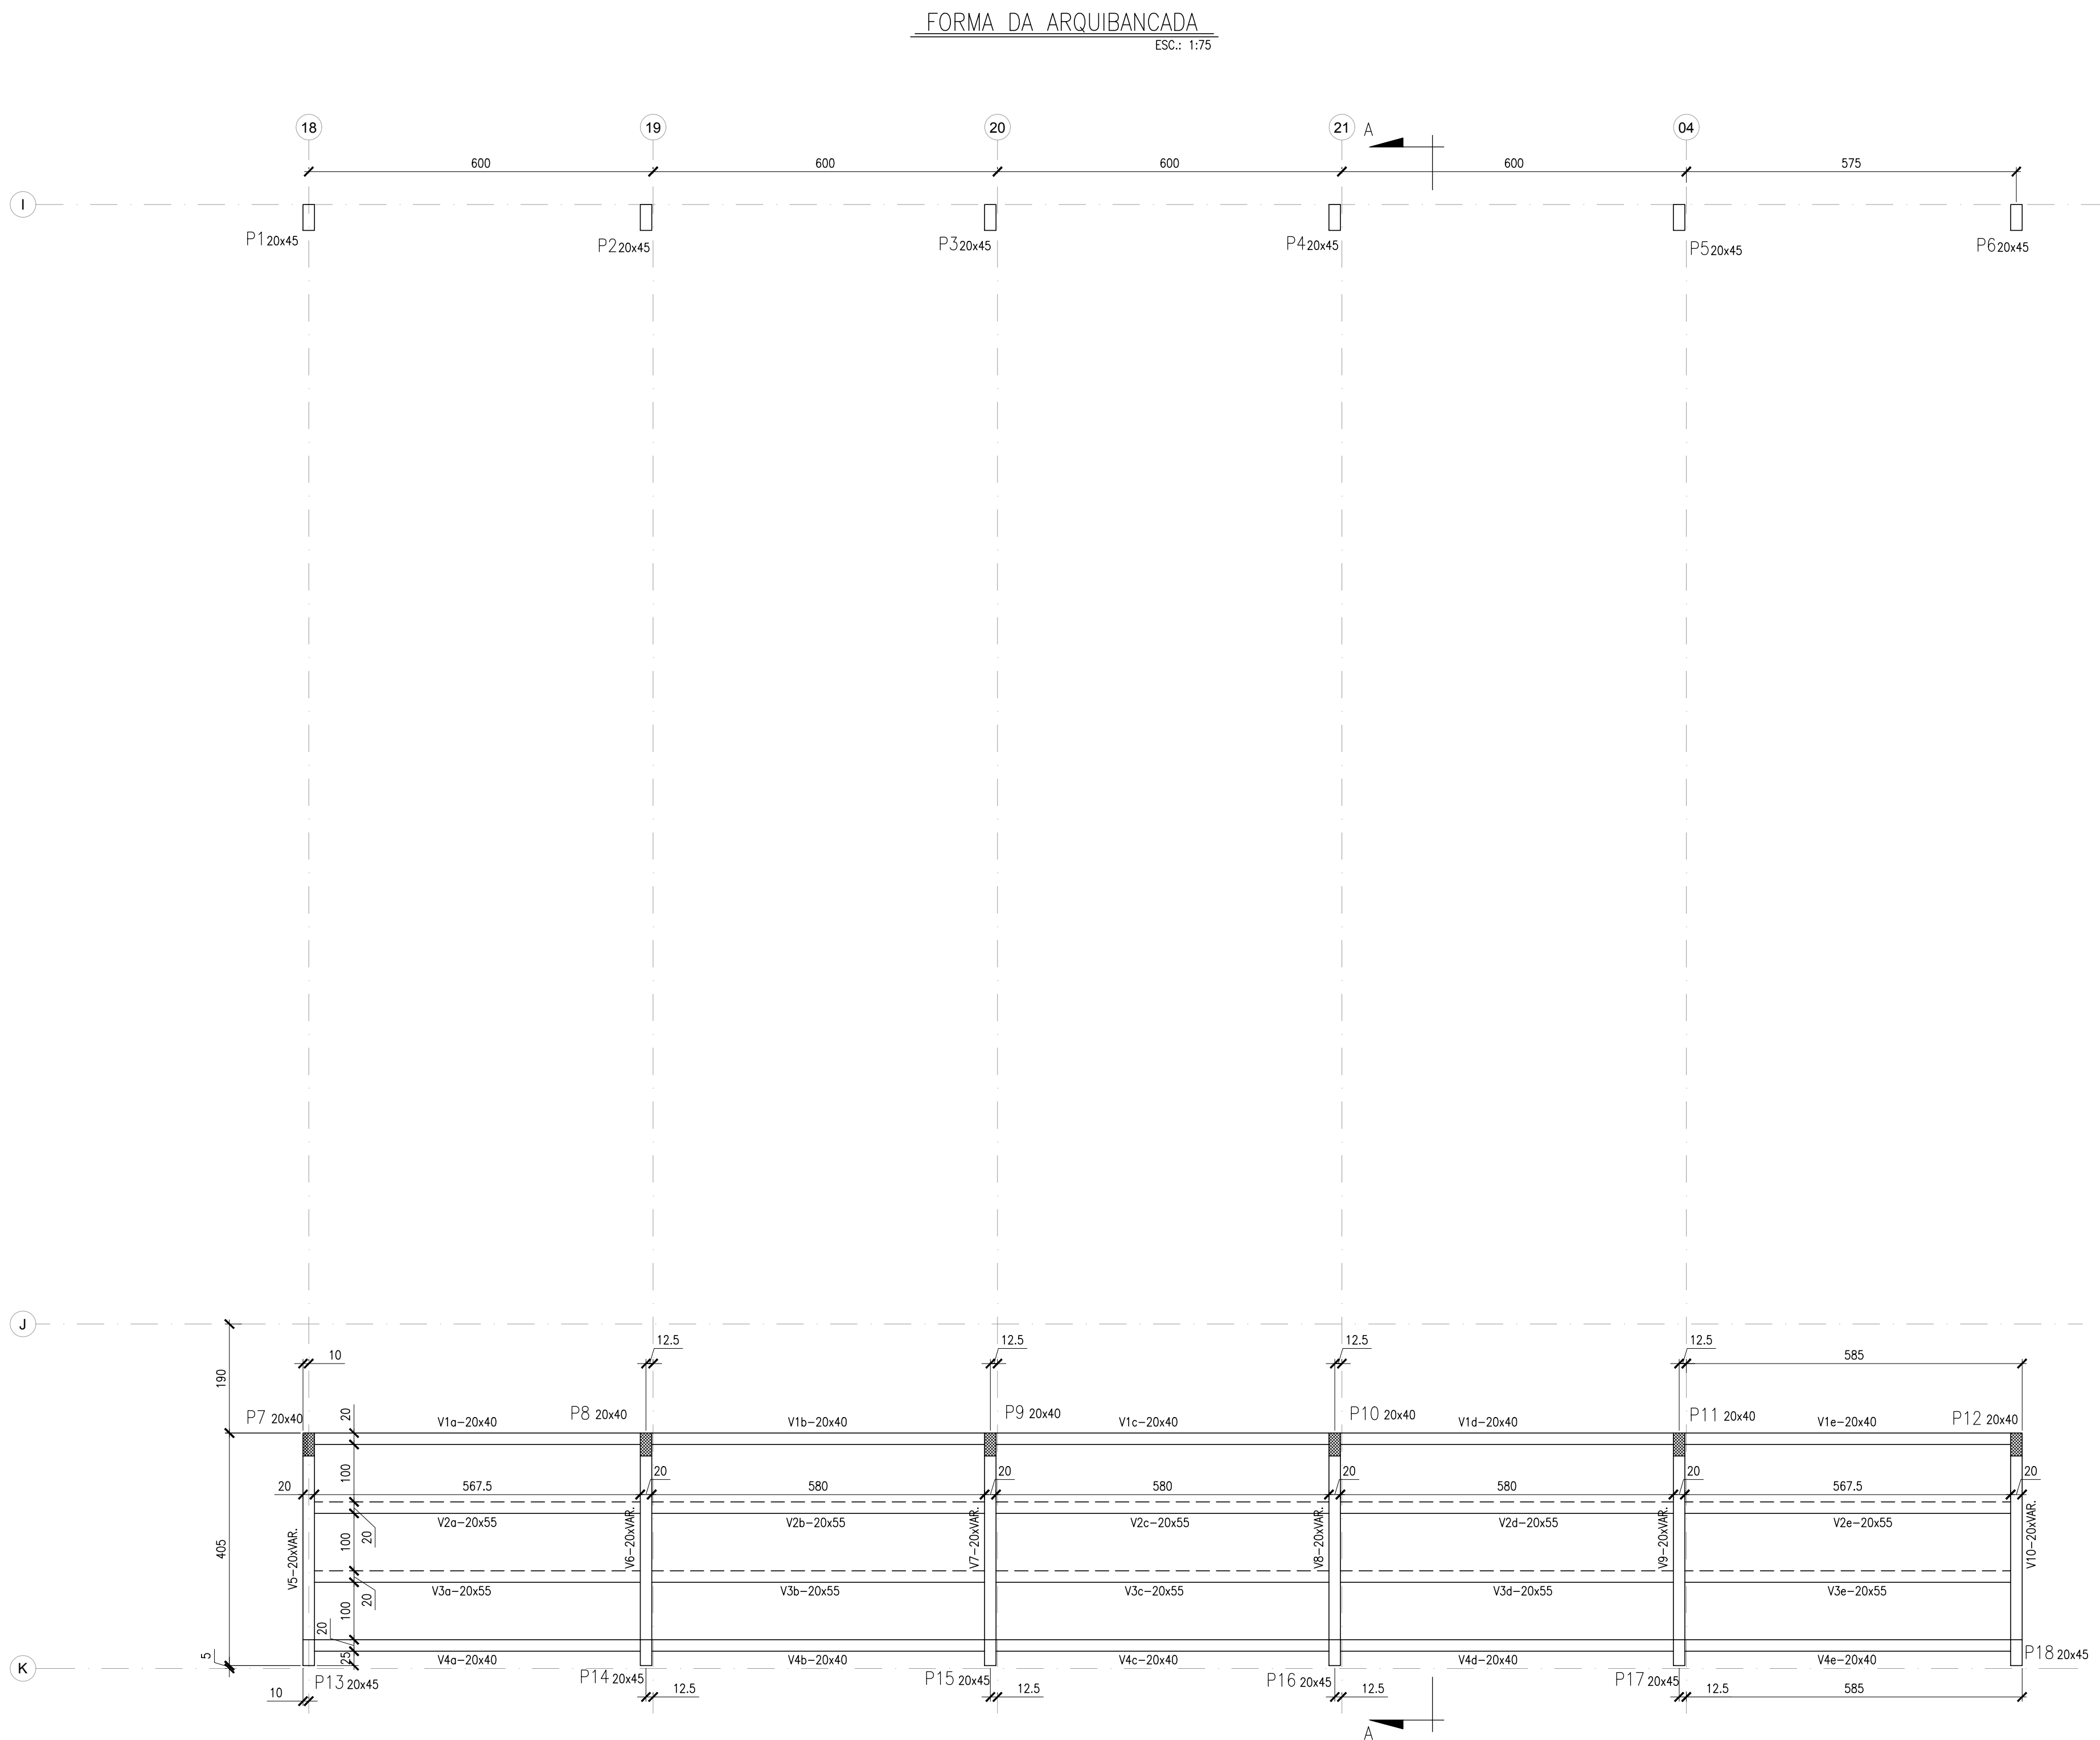

LEGENDA

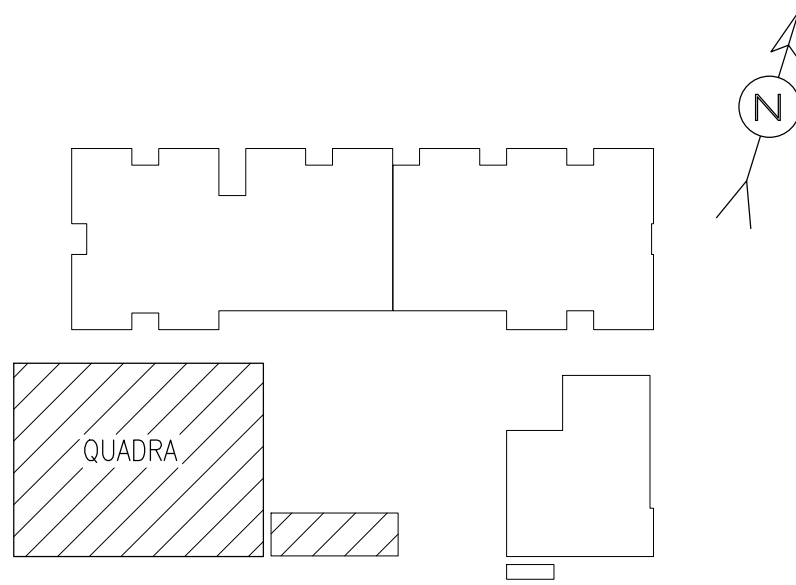

DOCUMENTOS DE REFERÊNCIA

1) PROJETO DE ARQUITETURA

NOTAS GERAIS

- 1) COTAS EM CENTÍMETRO, EXCETO ONDE INDICADO O CONTRÁRIO.
- 2) CONCRETO: $f_{ck}=30MPa$
- 3) AÇO CA-50
- 4) CLASSE DE AGRESSIVIDADE AMBIENTAL: III
- 5) CONSULTAR PROJETO DE ARQUITETURA PARA LOCAÇÃO DOS EIXOS
- 6) TENSÃO ADMISSÍVEL NO TERRENO: 0,2 MPa. ESTE VALOR DEVERÁ SER CONFIRMADO APÓS A REALIZAÇÃO DAS SONDAGENS
- 7) NÃO EXISTE LAJE ESTRUTURAL NO PISO. PREVER CAMADA DE CONCRETO COM 10 cm DE ESPESURA

ESTIMATIVA DE QUANTIDADES – QUADRA		
ESTRUT. METÁLICA	ASTM-A36	8.602Kg
CONCRETO	34,0	m³
FORMAS	231,0	m²
AÇO CA-50A	2,950	Kg

ESCRITÓRIO RESPONSÁVEL:

jorge mario jáurequi
@telier metropolitano



**PREFEITURA
SAQUAREMA**
TRABALHO E RESPEITO

SECRETÁRIO DE OBRAS E URBANISMO

SECRETARIA DE OBRAS E URBANISMO

TÍTULO				ESCOLA NOVA BASILEIA - PROJETO DE ESTRUTURA FORMA DA ARQUIBANCADA - QUADRA			
LOCAL		RUA ETHEVALDO LIMA DE MENDONÇA BASILEIA - SAQUAREMA - RJ		ARG. ELETRÔNICO		DE-502.19-EST-014.DWG	
PROJETO		N°		DE-502.19-EST-014			
RESPONSÁVEL - CAU/CREA		ESCALA		DATA		PRANCHA	
		1:75		FEV/2019		01/01	

ANDREPIVAARQUITETURA
rua das acácias, 108 glória - cep: 22451-060 t: 2512-8972 www.andrepiva.com