



PLANO DA COBERTURA

ESC.: 1:75

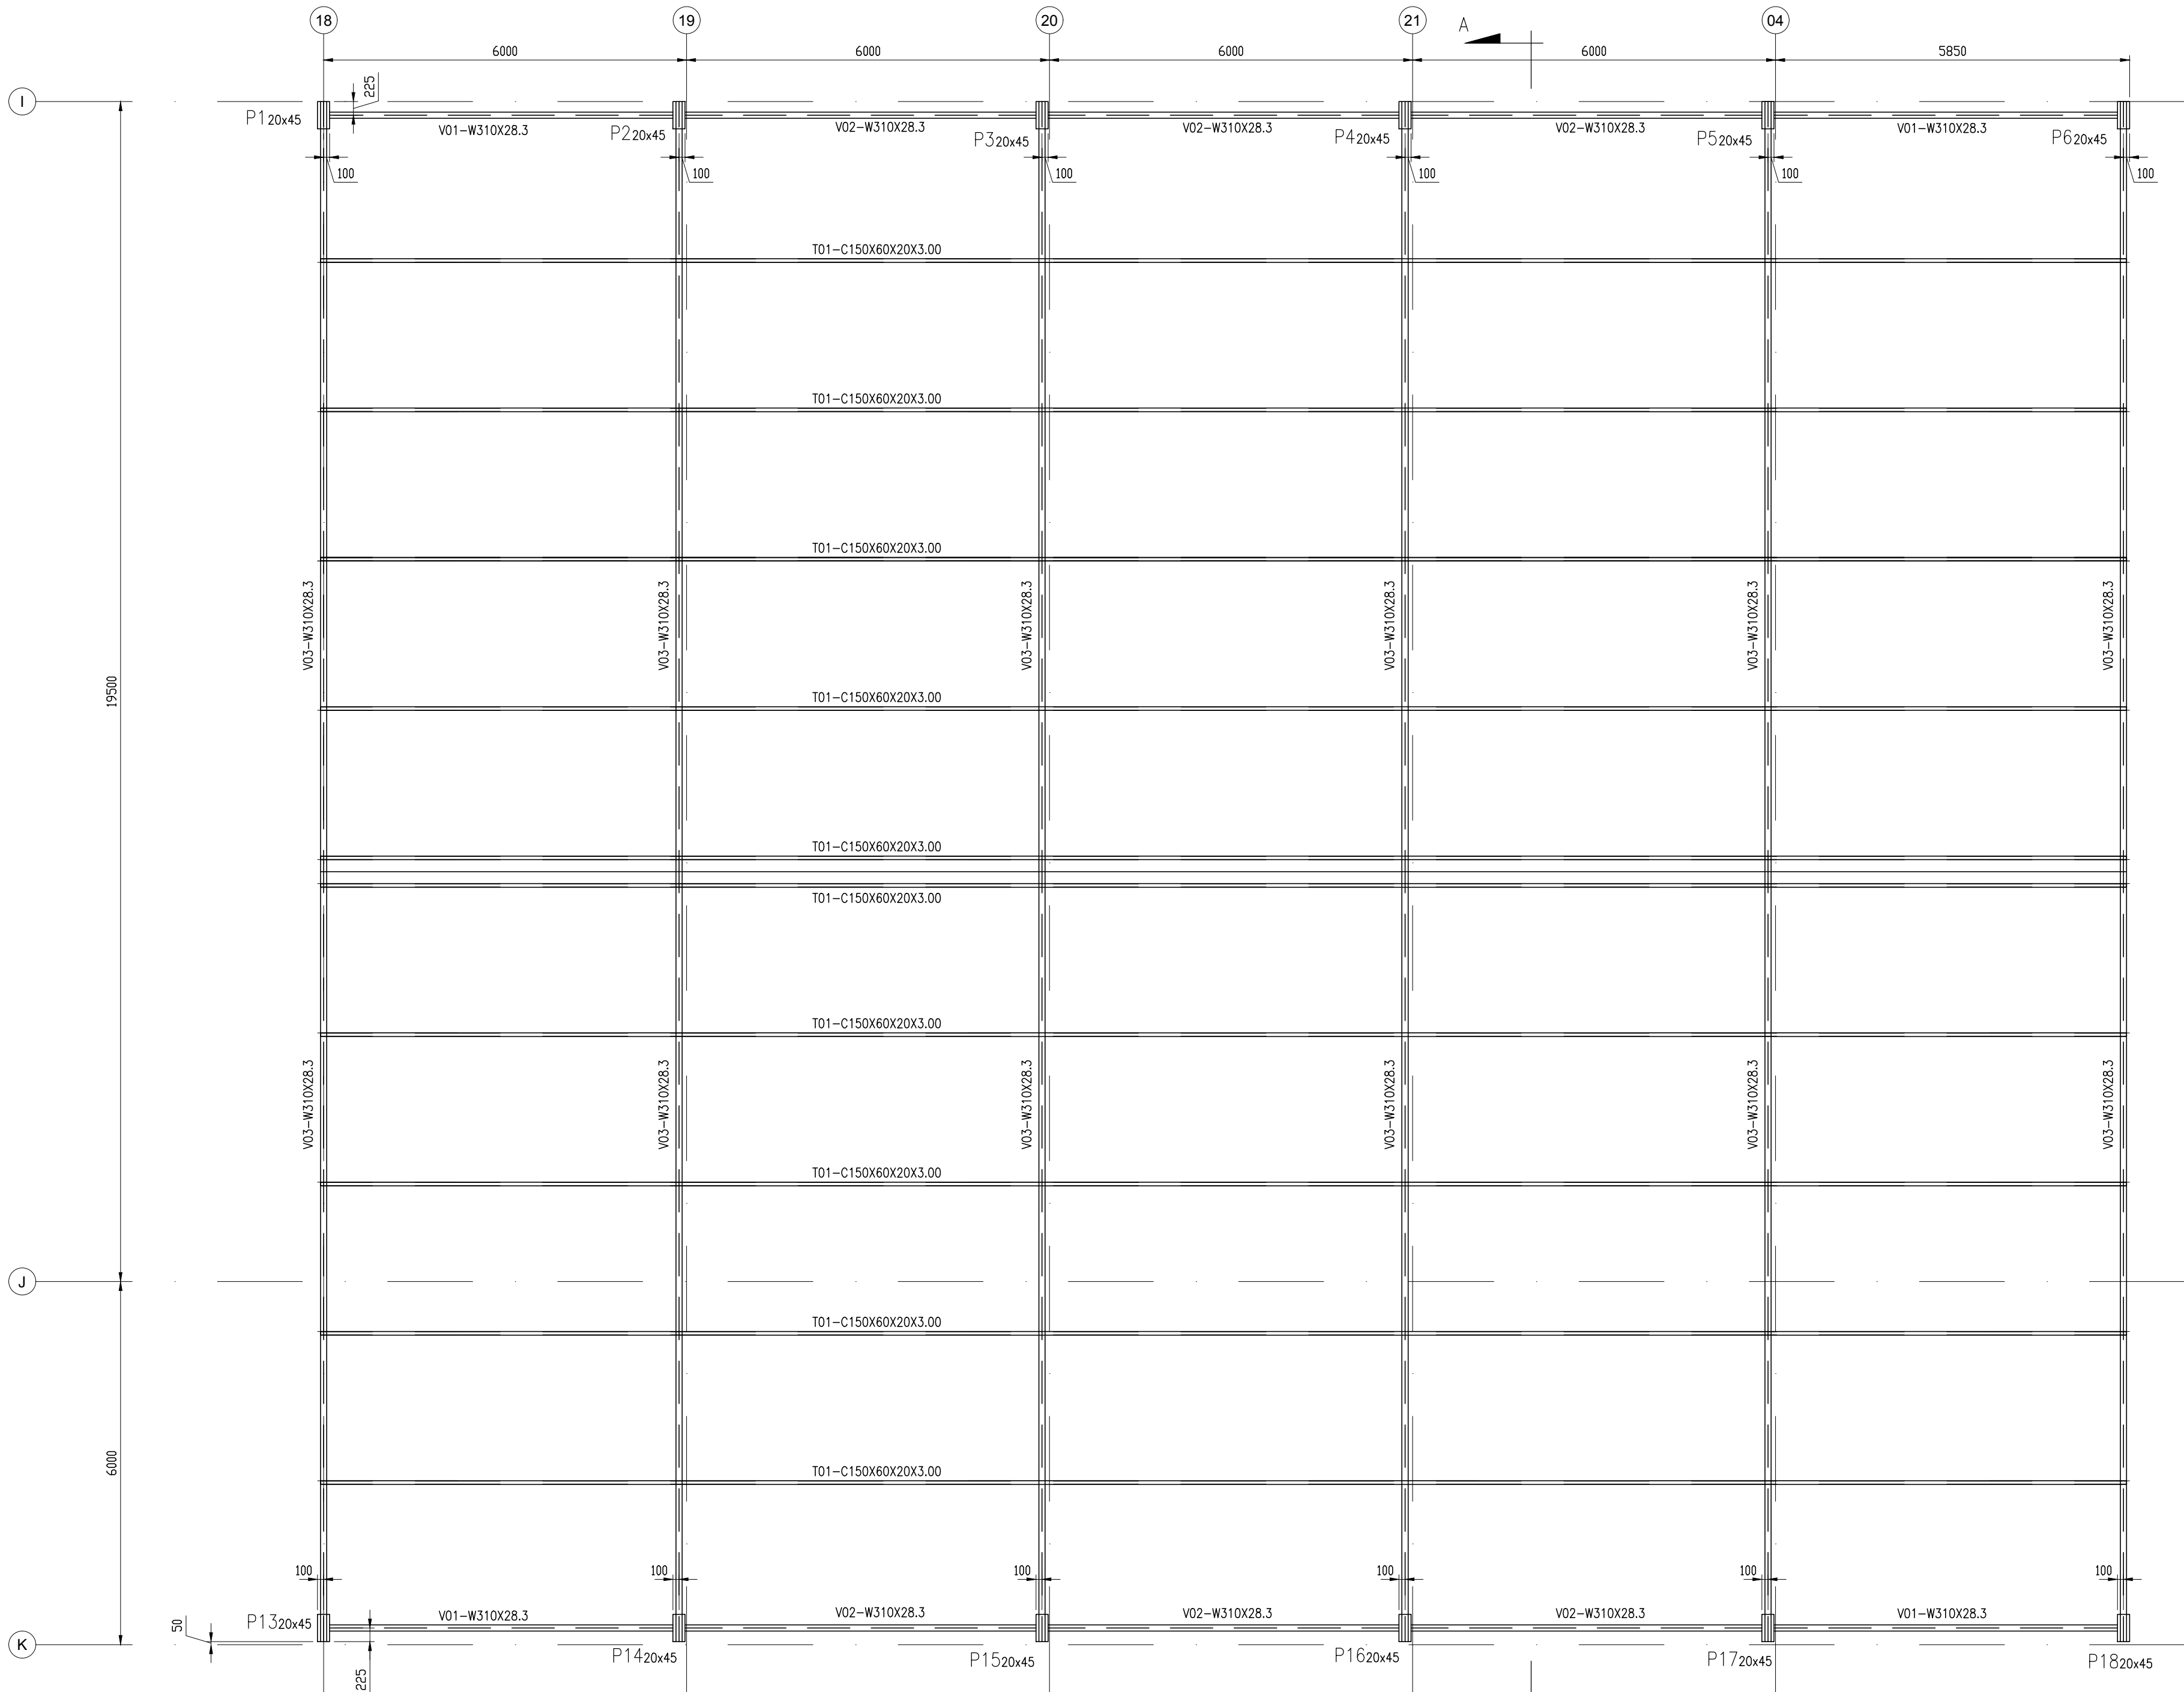


CORTE A-A

ESC.: 1:75

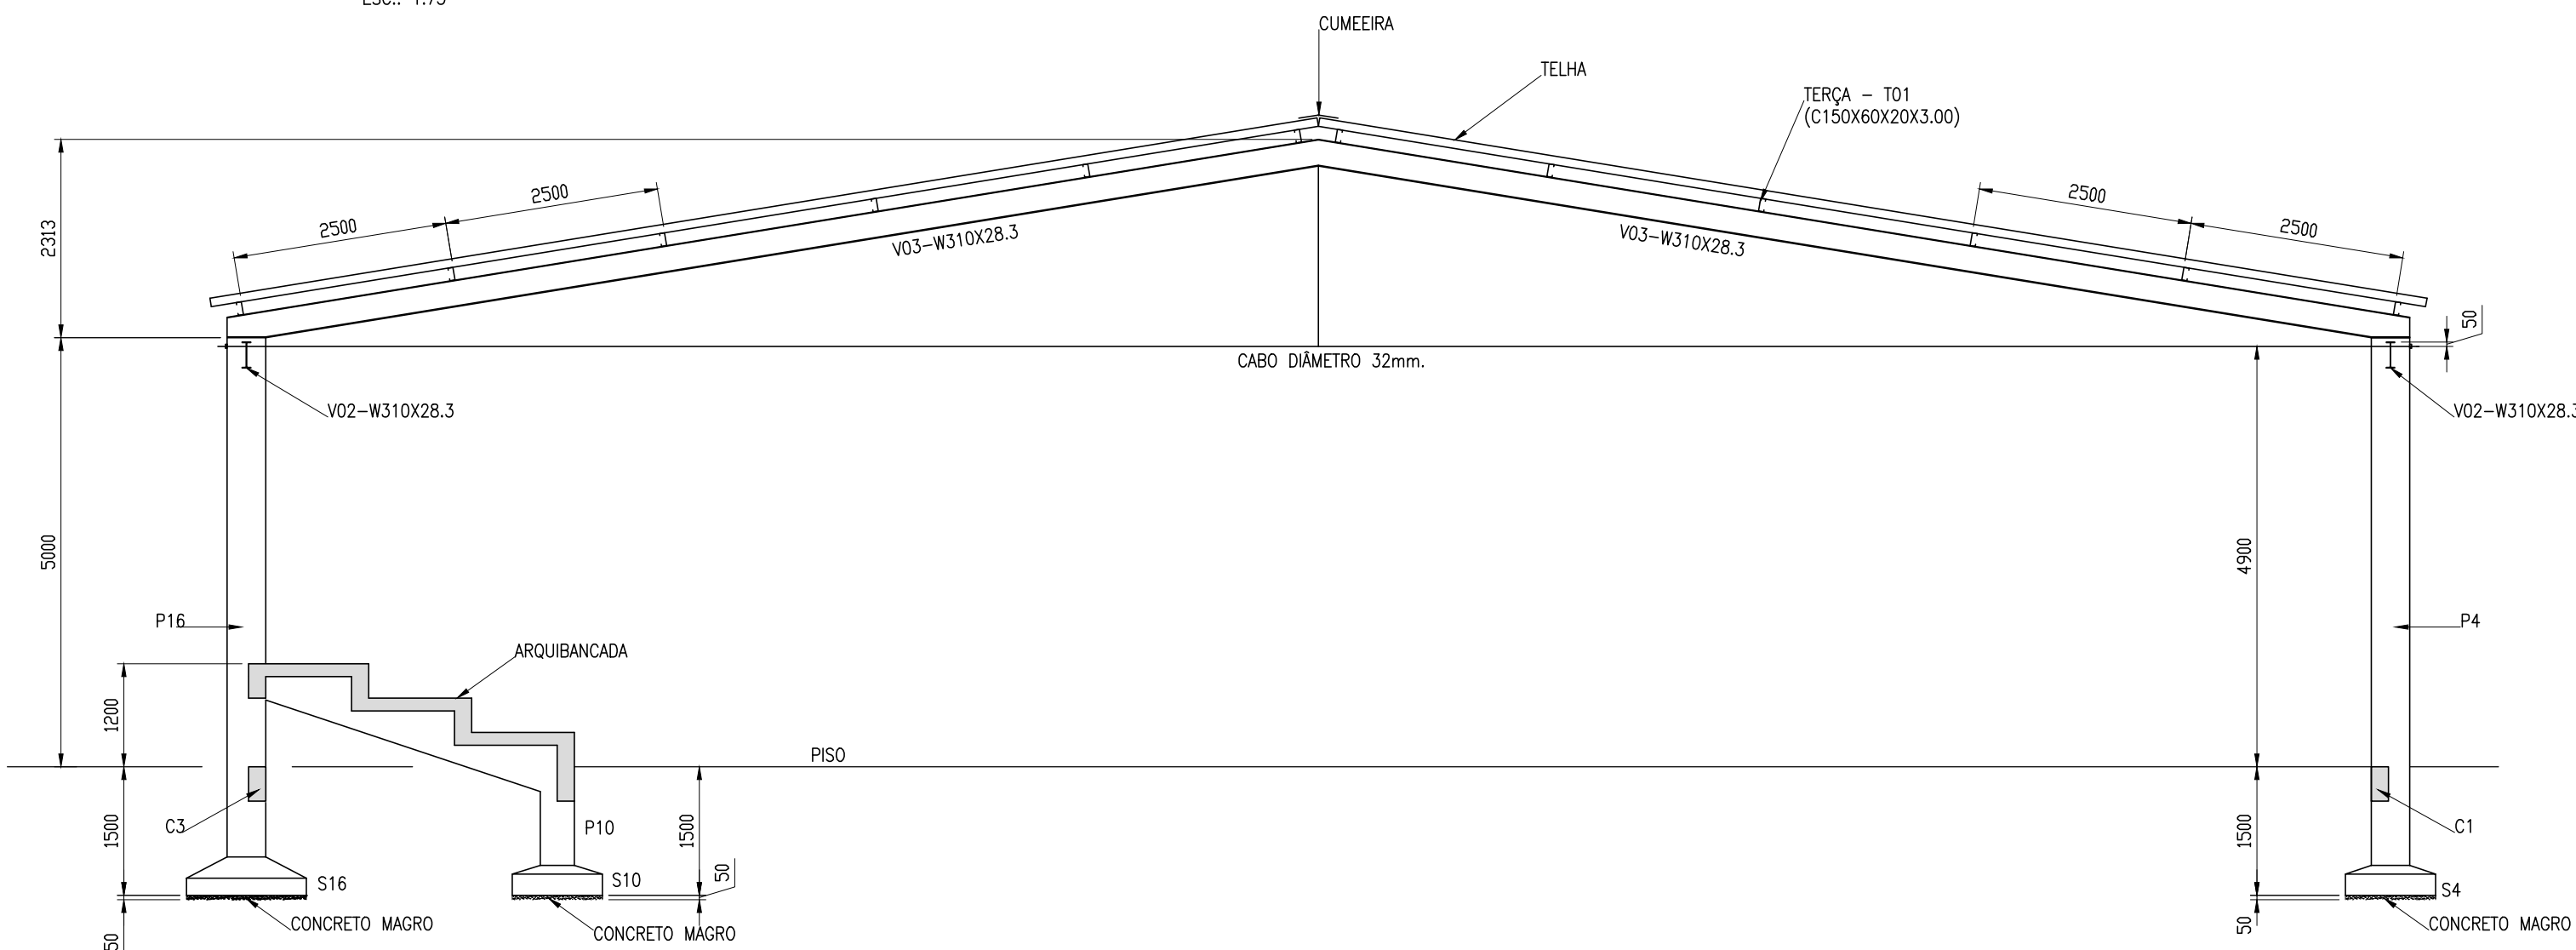

PLANTA CHAVE

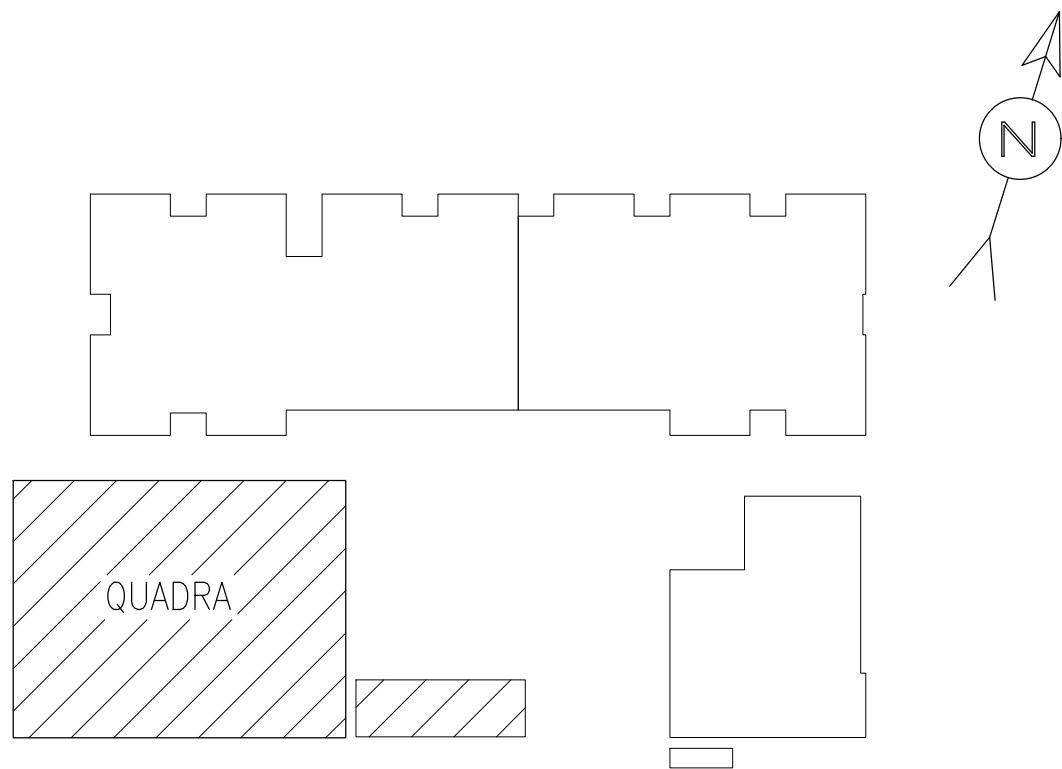

LISTA

LISTA MATERIAIS

PESO TOTAL: 8061.2 kg. SUPERFICIE A TRATAR: 384.8 m²

MAR. POS.	QTDE	DESCRIÇÃO	MAT.	Peso		AREA m²	NOTAS
				Unit.	Tot.		
T01	10			204.1	2040.7	175.2	
T01-01	10	C 150X60X20X3.00 x 29852.0	A570 GR. 50	204.1	2040.7	17.5	
V01	4			162.5	650.2	22.6	
V01-01	4	W310X28.3 x 5675.0	A570 GR. 50	162.5	650.2	5.7	
V02	6			166.1	996.7	34.7	
V02-02	6	W310X28.3 x 5800.0	A570 GR. 50	166.1	996.7	5.8	
V03	12			364.5	4373.6	152.2	
V03-03	12	W310X28.3 x 12725.0	A570 GR. 50	364.5	4373.6	12.7	
CABO	1	DIAMETRO 23332.5x32mm.					

DOCUMENTOS DE REFERÊNCIA

1) PROJETO DE ARQUITETURA

NOTAS GERAIS

- COTAS EM MILÍMETRO
- CONCRETO: Fck=30MPa
- AÇO CA-50
- CLASSE DE AGRESSIVIDADE AMBIENTAL: III
- CONSULTAR PROJETO DE ARQUITETURA PARA LOCAÇÃO DOS EIXOS
- TENSÃO ADMISSÍVEL NO TERRENO: 0,2 MPa. ESTE VALOR DEVERÁ SER CONFIRMADO APÓS A REALIZAÇÃO DAS SONDAGENS
- NÃO EXISTE LAJE ESTRUTURAL NO PISO. PREVER CAMADA DE CONCRETO COM 10 cm DE ESPESURA

ESCRITÓRIO RESPONSÁVEL:

jorge mario jáurequi
@telier.metropolitano



PREFEITURA
SAQUAREMA
TRABALHO E RESPEITO

SECRETÁRIO DE OBRAS E URBANISMO

SECRETARIA DE OBRAS E URBANISMO

TÍTULO	ESCOLA NOVA BASILEIA - PROJETO DE ESTRUTURA PLANO DA COBERTURA E CORTE - QUADRA		
LOCAL	RUA ETHEVALDO LIMA DE MENDONÇA BASILEIA - SAQUAREMA - RJ	ARQ. ELETRÔNICO	DE-502.19-EST-015.DWG
PROJETO	Nº DE-502.19-EST-015		
RESPONSÁVEL - CAU/CREA	ESCALA	DATA	PRANCHAS
	1:75	FEV/2019	01/01

ANDREPIVAARQUITETURA
rua das acácias, 108 glória - cep: 22451-060 t: 2512-8972 www.andrepiva.com