
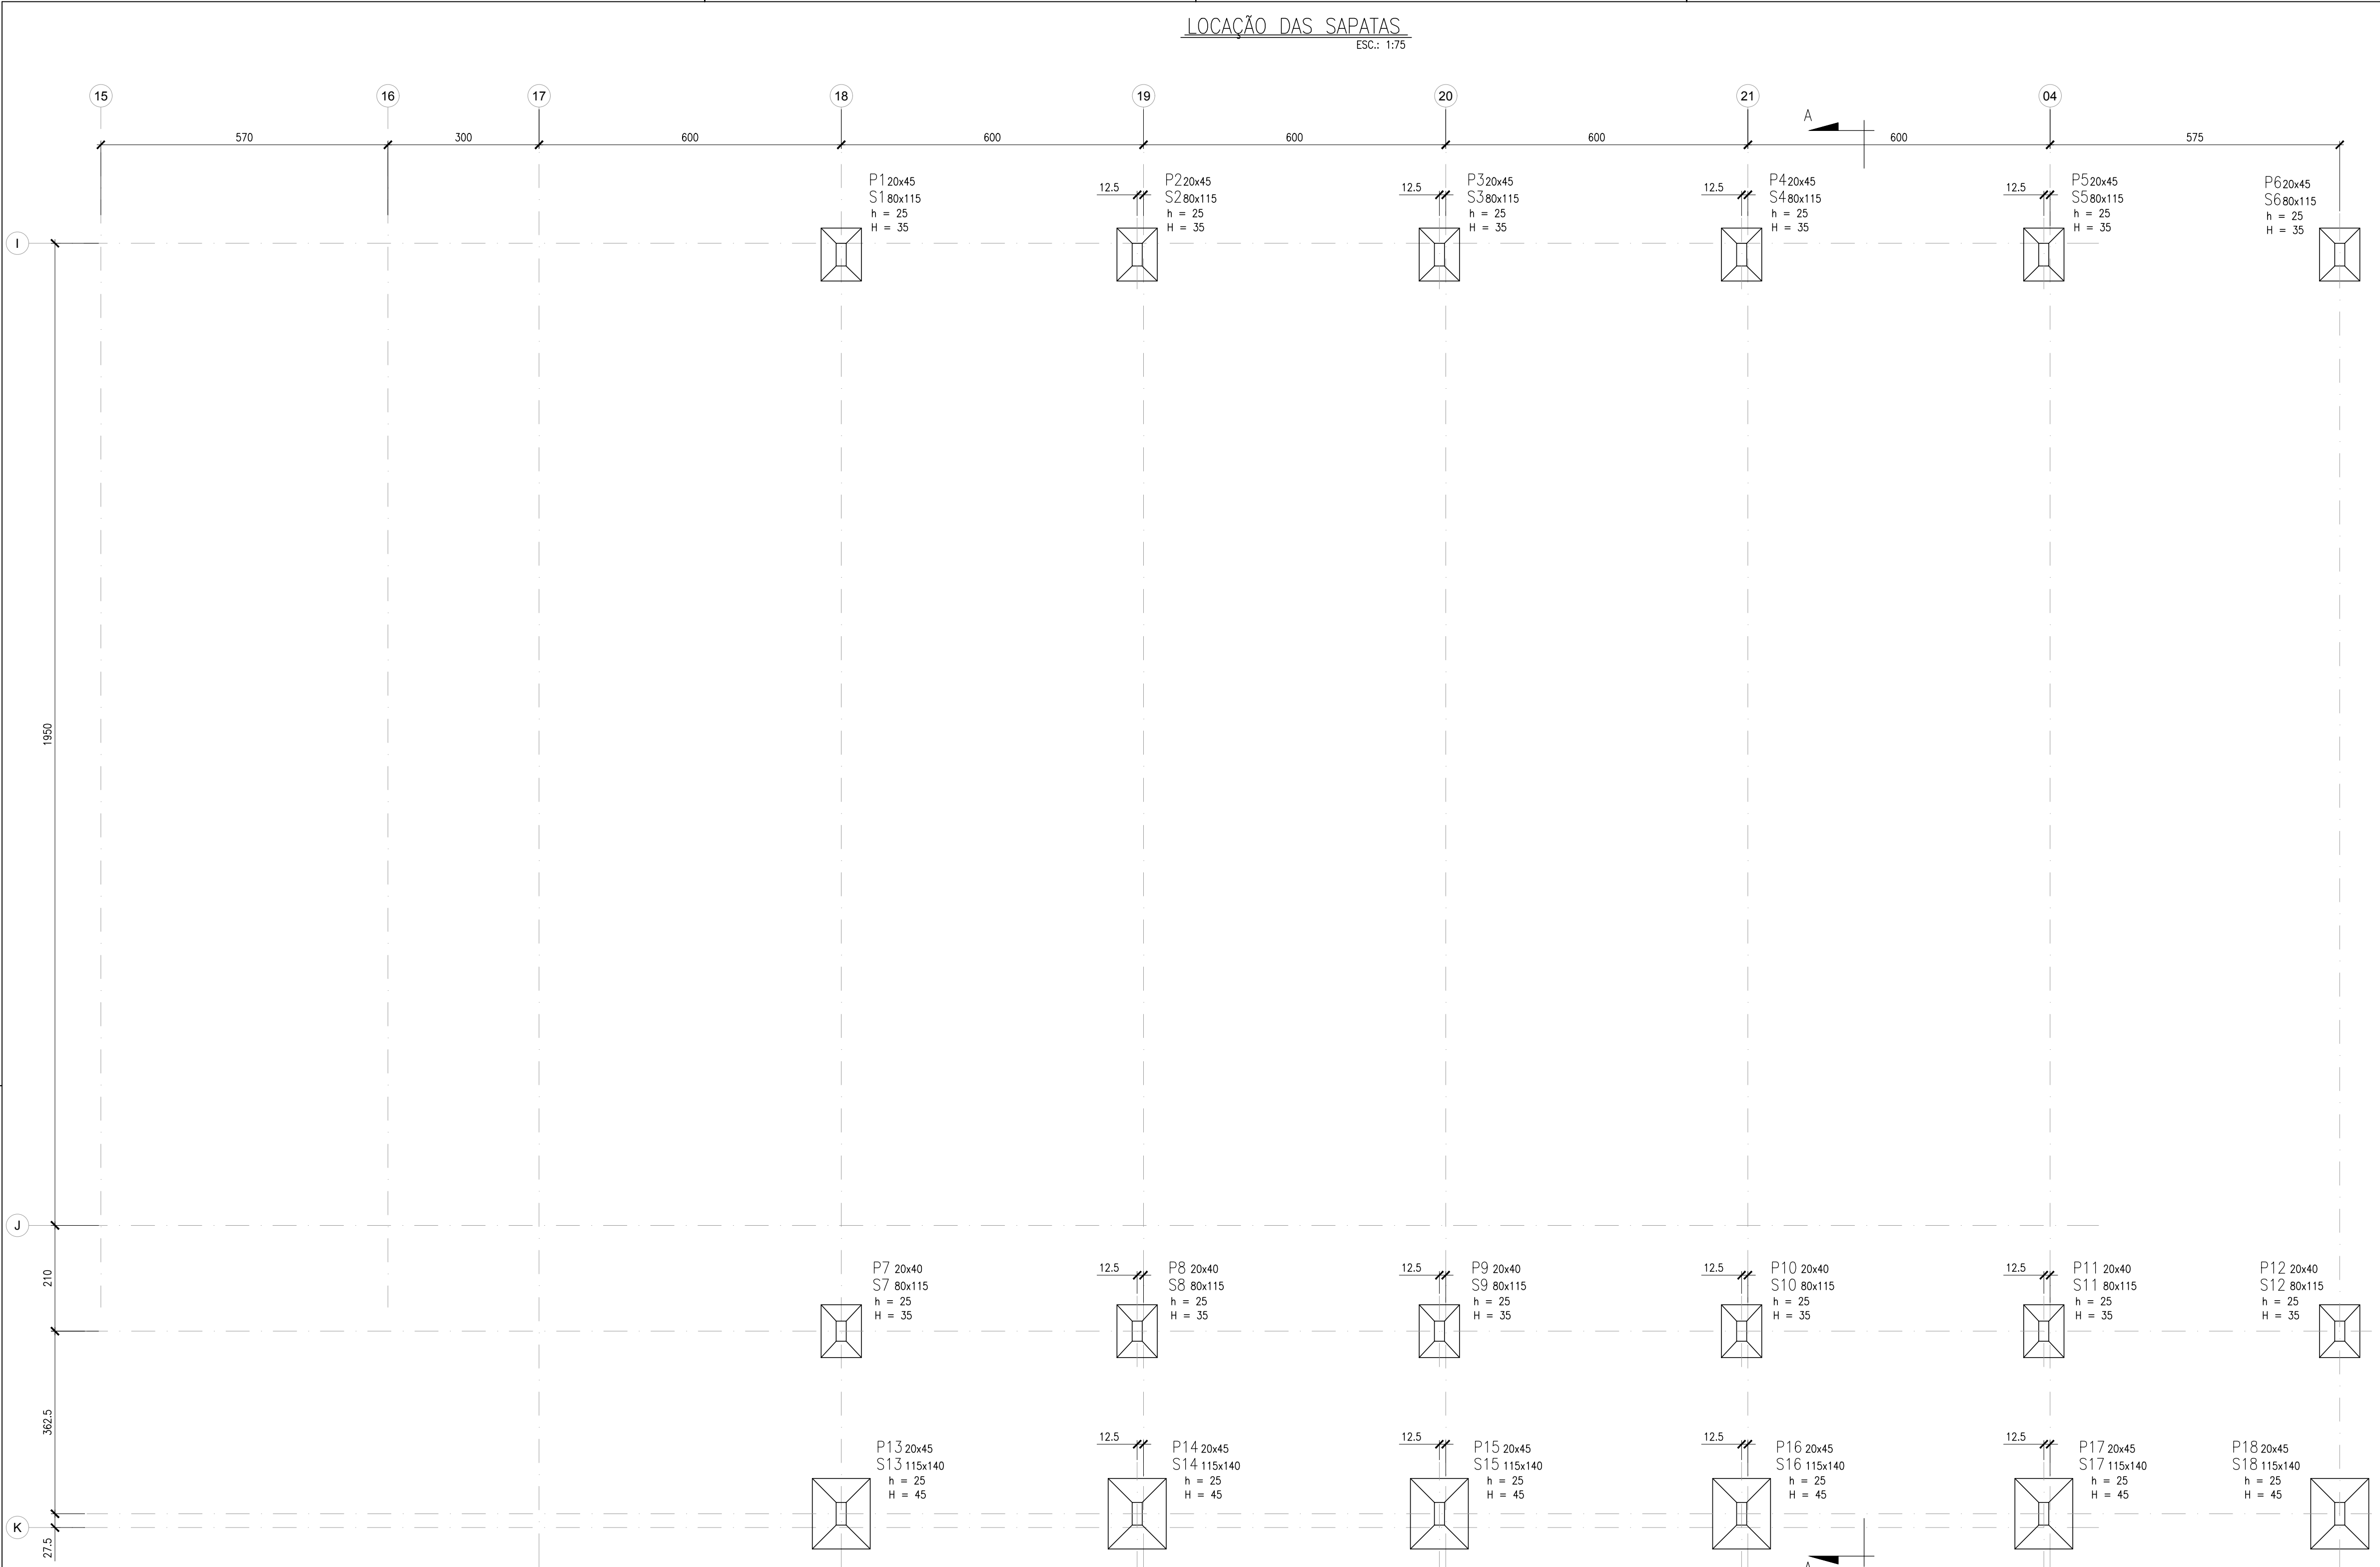
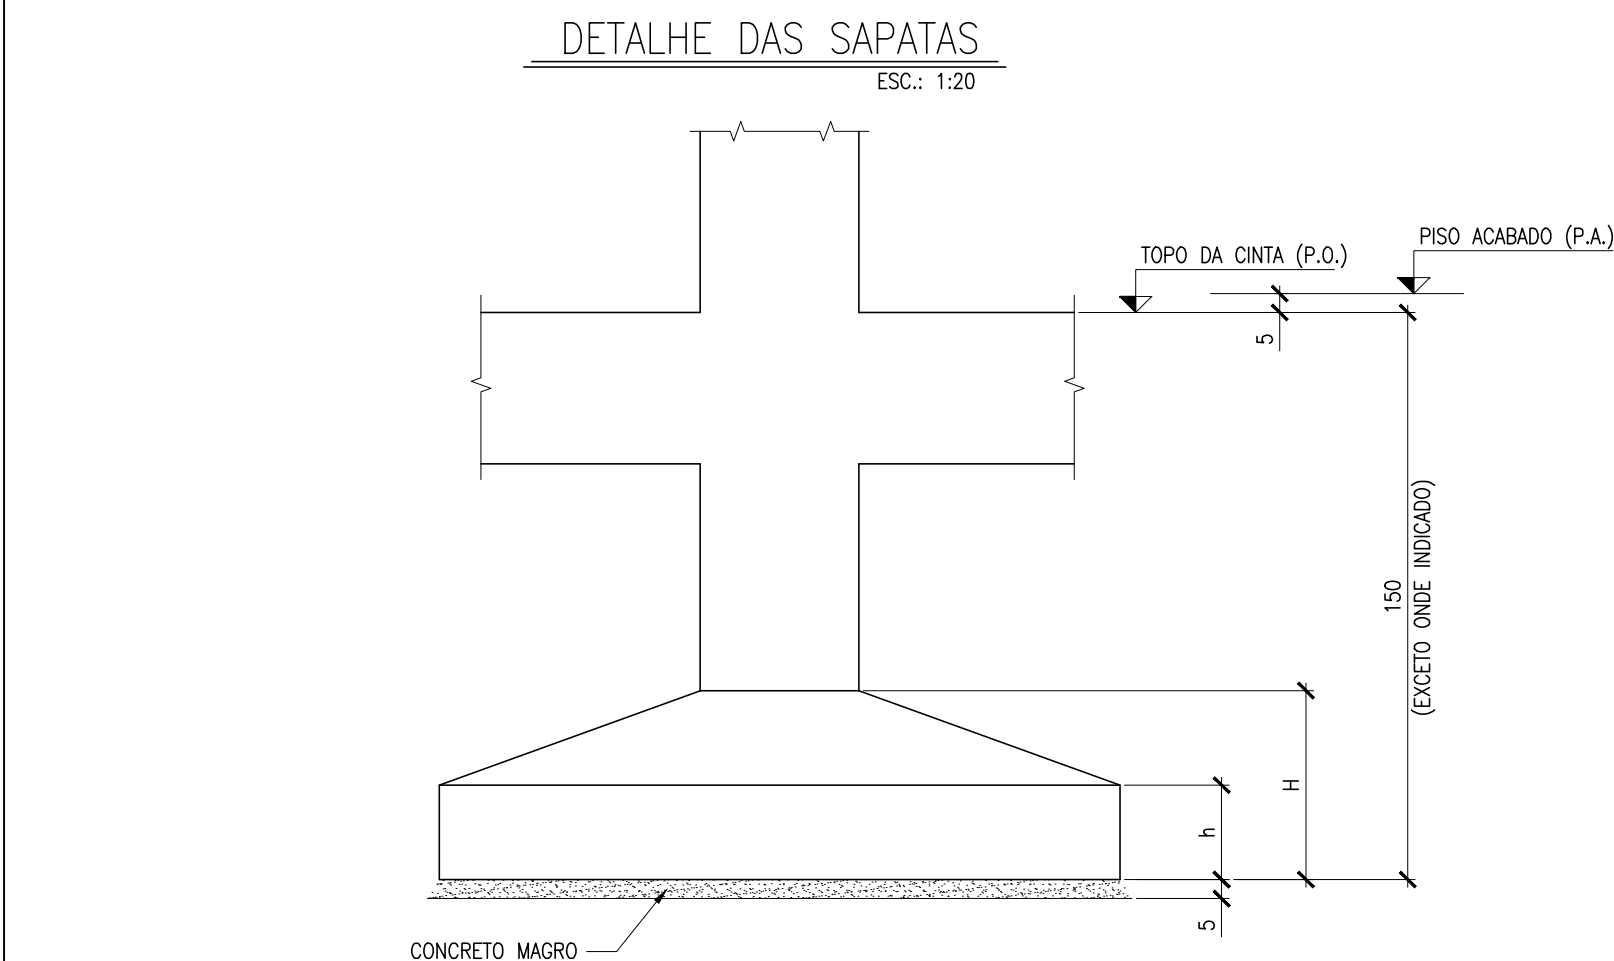


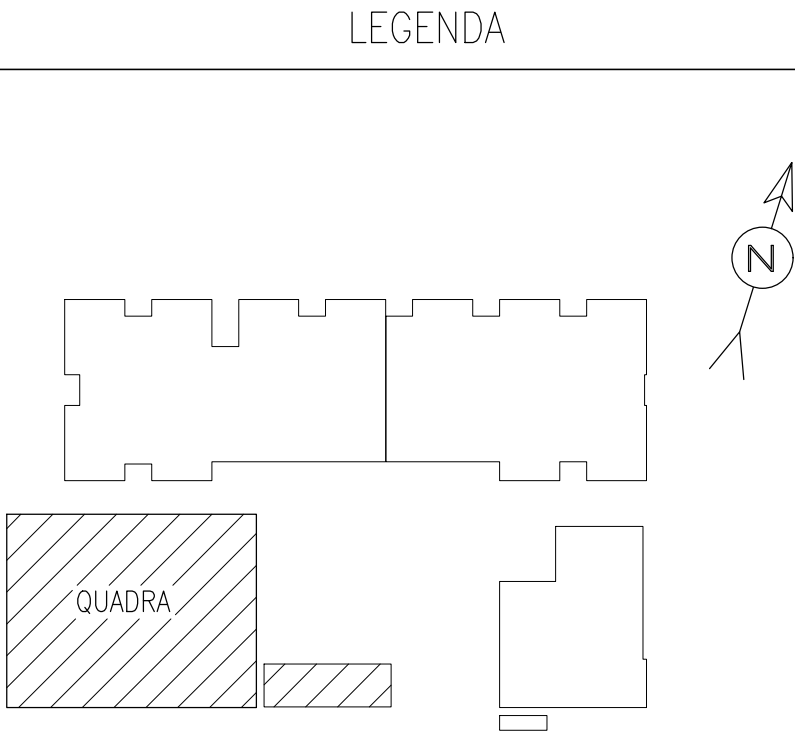

DOCUMENTOS DE REFERÊNCIA

1) PROJETO DE ARQUITETURA

NOTAS GERAIS

- 1) COTAS EM CENTÍMETRO, EXCETO ONDE INDICADO O CONTRÁRIO.
- 2) CONCRETO: $F_{ck}=30MPa$
- 3) AÇO CA-50
- 4) CLASSE DE AGRESSIVIDADE AMBIENTAL: III
- 5) CONSULTAR PROJETO DE ARQUITETURA PARA LOCAÇÃO DOS EIXOS
- 6) TENSÃO ADMISSÍVEL NO TERRENO: 0,2 MPa. ESTE VALOR DEVERÁ SER CONFIRMADO APÓS A REALIZAÇÃO DAS SONDAGENS
- 7) NÃO EXISTE LAJE ESTRUTURAL NO PISO. PREVER CAMADA DE CONCRETO COM 10 cm DE ESPESSURA

ESTIMATIVA DE QUANTIDADES – FUNDAÇÕES		
CONCRETO	8,5	m ³
CONCRETO MAGRO	110,0	m ³
FORMAS	46,0	m ²
AÇO CA-50A	250,0	Kg
ESCAVAÇÃO	156,0	m ³
REATERRO	111,0	m ³

ESCRITÓRIO RESPONSÁVEL:

jorge mario jáurequi
@telier.metropolitano

REV.	DESCRIÇÃO	DATA	EXEC.	VERIF.	APROV.
<div><div><div>PREFEITURA</div><div>SAQUAREMA</div><div>TRABALHO E RESPEITO</div></div></div>		<div>APROVADO</div> <div>SECRETÁRIO DE OBRAS E URBANISMO</div>			
SECRETARIA DE OBRAS E URBANISMO					
TÍTULO					
ESCOLA NOVA BASILEIA - PROJETO DE ESTRUTURA FORMA E LOCAÇÃO DAS SAPATAS - QUADRA					
LOCAL				ARG. ELETRÔNICO	
RUA ETHEVALDO LIMA DE MENDONÇA BASILEIA - SAQUAREMA - RJ				DE-502.19-EST-017.DWG	
PROJETO		N°			
		DE-502.19-EST-017			
RESPONSÁVEL - CAU/CREA		ESCALA	DATA	PRANCHA	
		1:75	FEV/2019		01/01

ANDREPIVAARQUITETURA
rua das acácias, 108 glória - cep: 22451-060 t: 2512-8972 www.andrepiva.com