

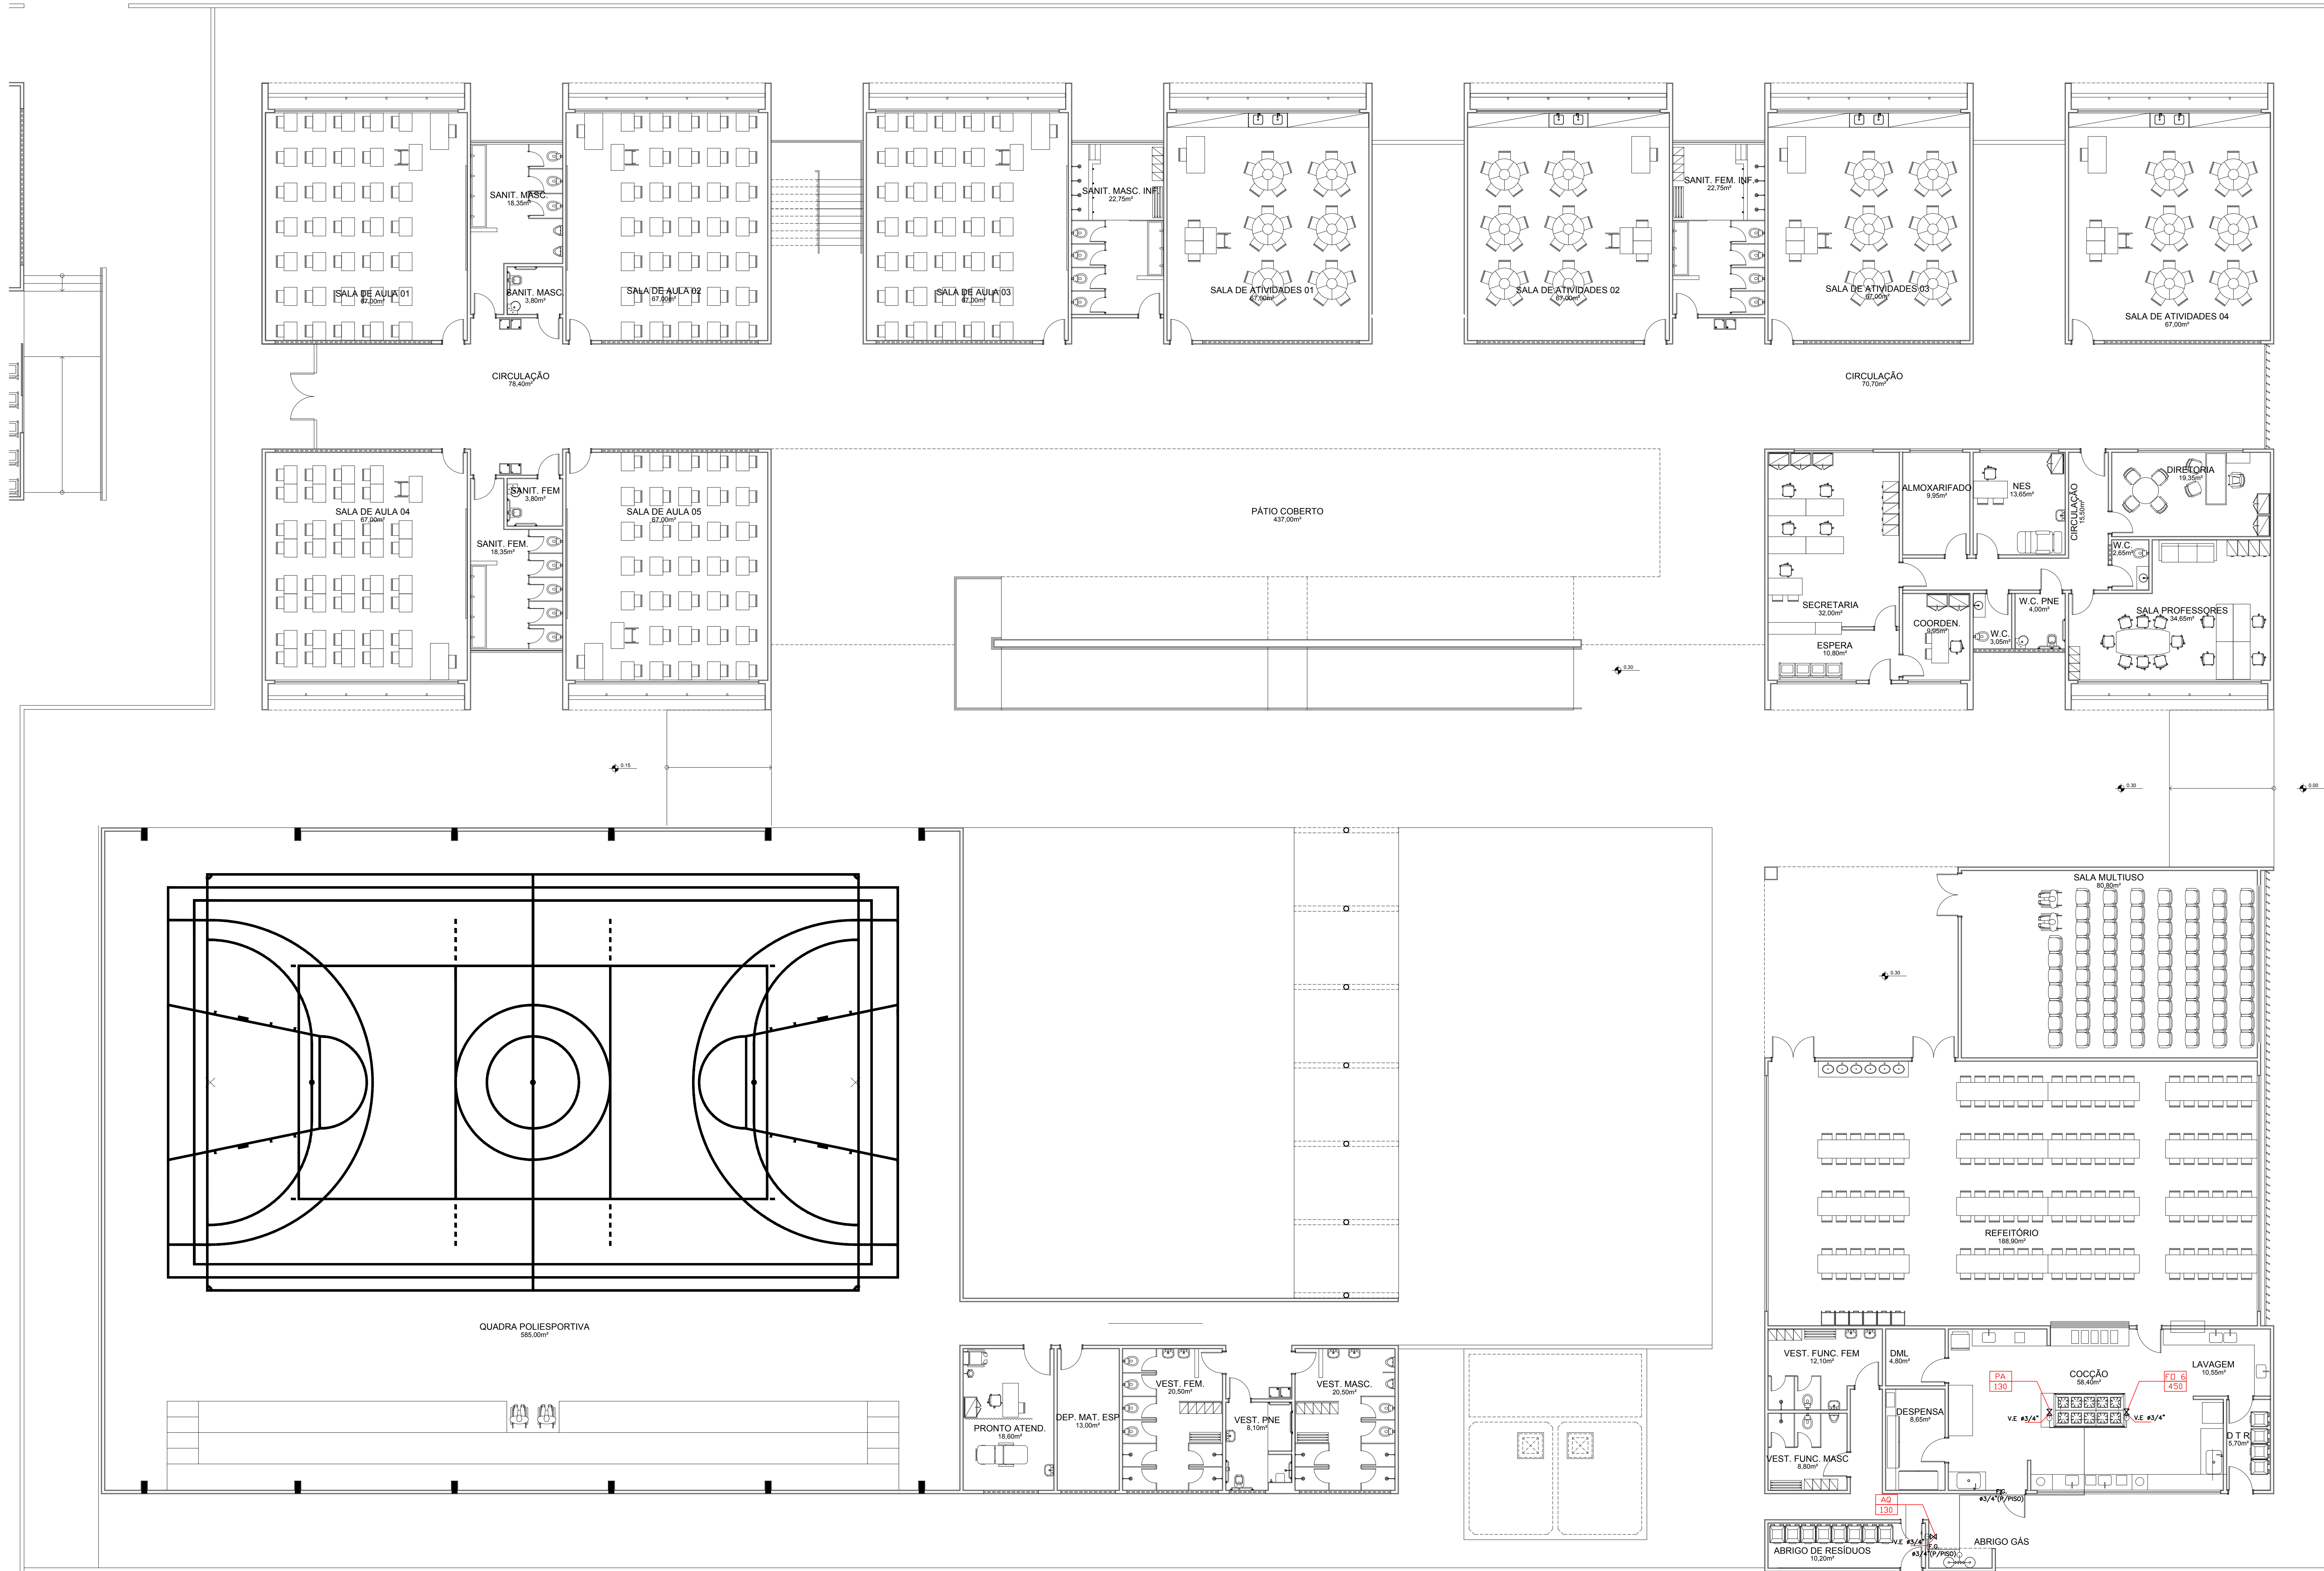


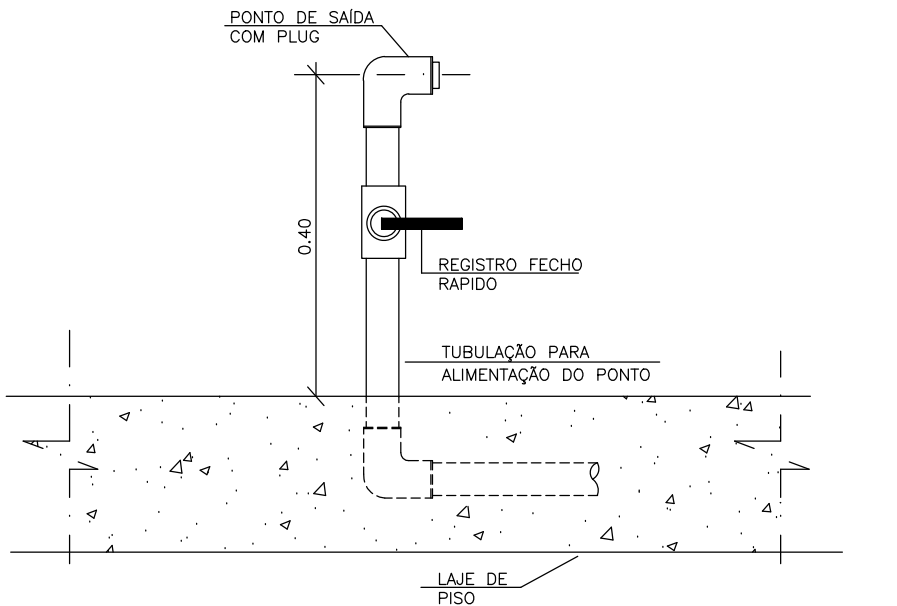


DETALHE TÍPICO PARA PONTOS DE GÁS COM DO DO PISO SEM ESCALA

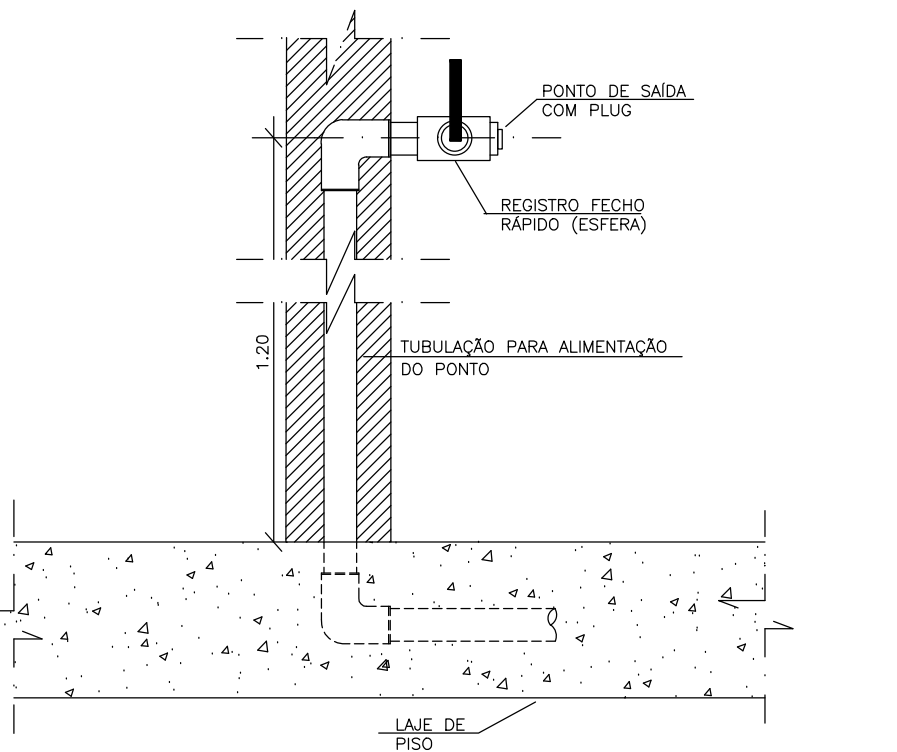

DETALHE TÍPICO PARA PONTOS DE SAÍDA EM PAREDE SEM ESCALA

ESCRITÓRIO RESPONSÁVEL:
jorge mario jáurequi
@telier metropolitano

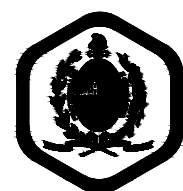REV.	DESCRIÇÃO	DATA	EXEC.	VERIF.	APROV.
 PREFEITURA SAQUAREMA TRABALHO E RESPEITO					
SECRETÁRIO DE OBRAS E URBANISMO					
TÍTULO: ESCOLA NOVA BASILEIA - PROJETO DE INSTALAÇÕES GÁS - TÊRREIO					
LOCAL: RUA ETHEVALDO LIMA DE MENDONÇA, BASILEIA - SAQUAREMA - RJ	PROJETO: DE-502.19-GAS-001.DWG	ARG. ELETRÔNICO: DE-502.19-GAS-001.DWG	Nº: 14/15		
RESPONSÁVEL: CAUCREA	ESCALA: 1:100	DATA: FEV/2019	PRANCHAS:	14/15	

ANDREPIVA ARQUITETURA
rua das acácias, 108 - glicé - cep: 22451-060 t: 2512-8972 www.andrepiva.com