
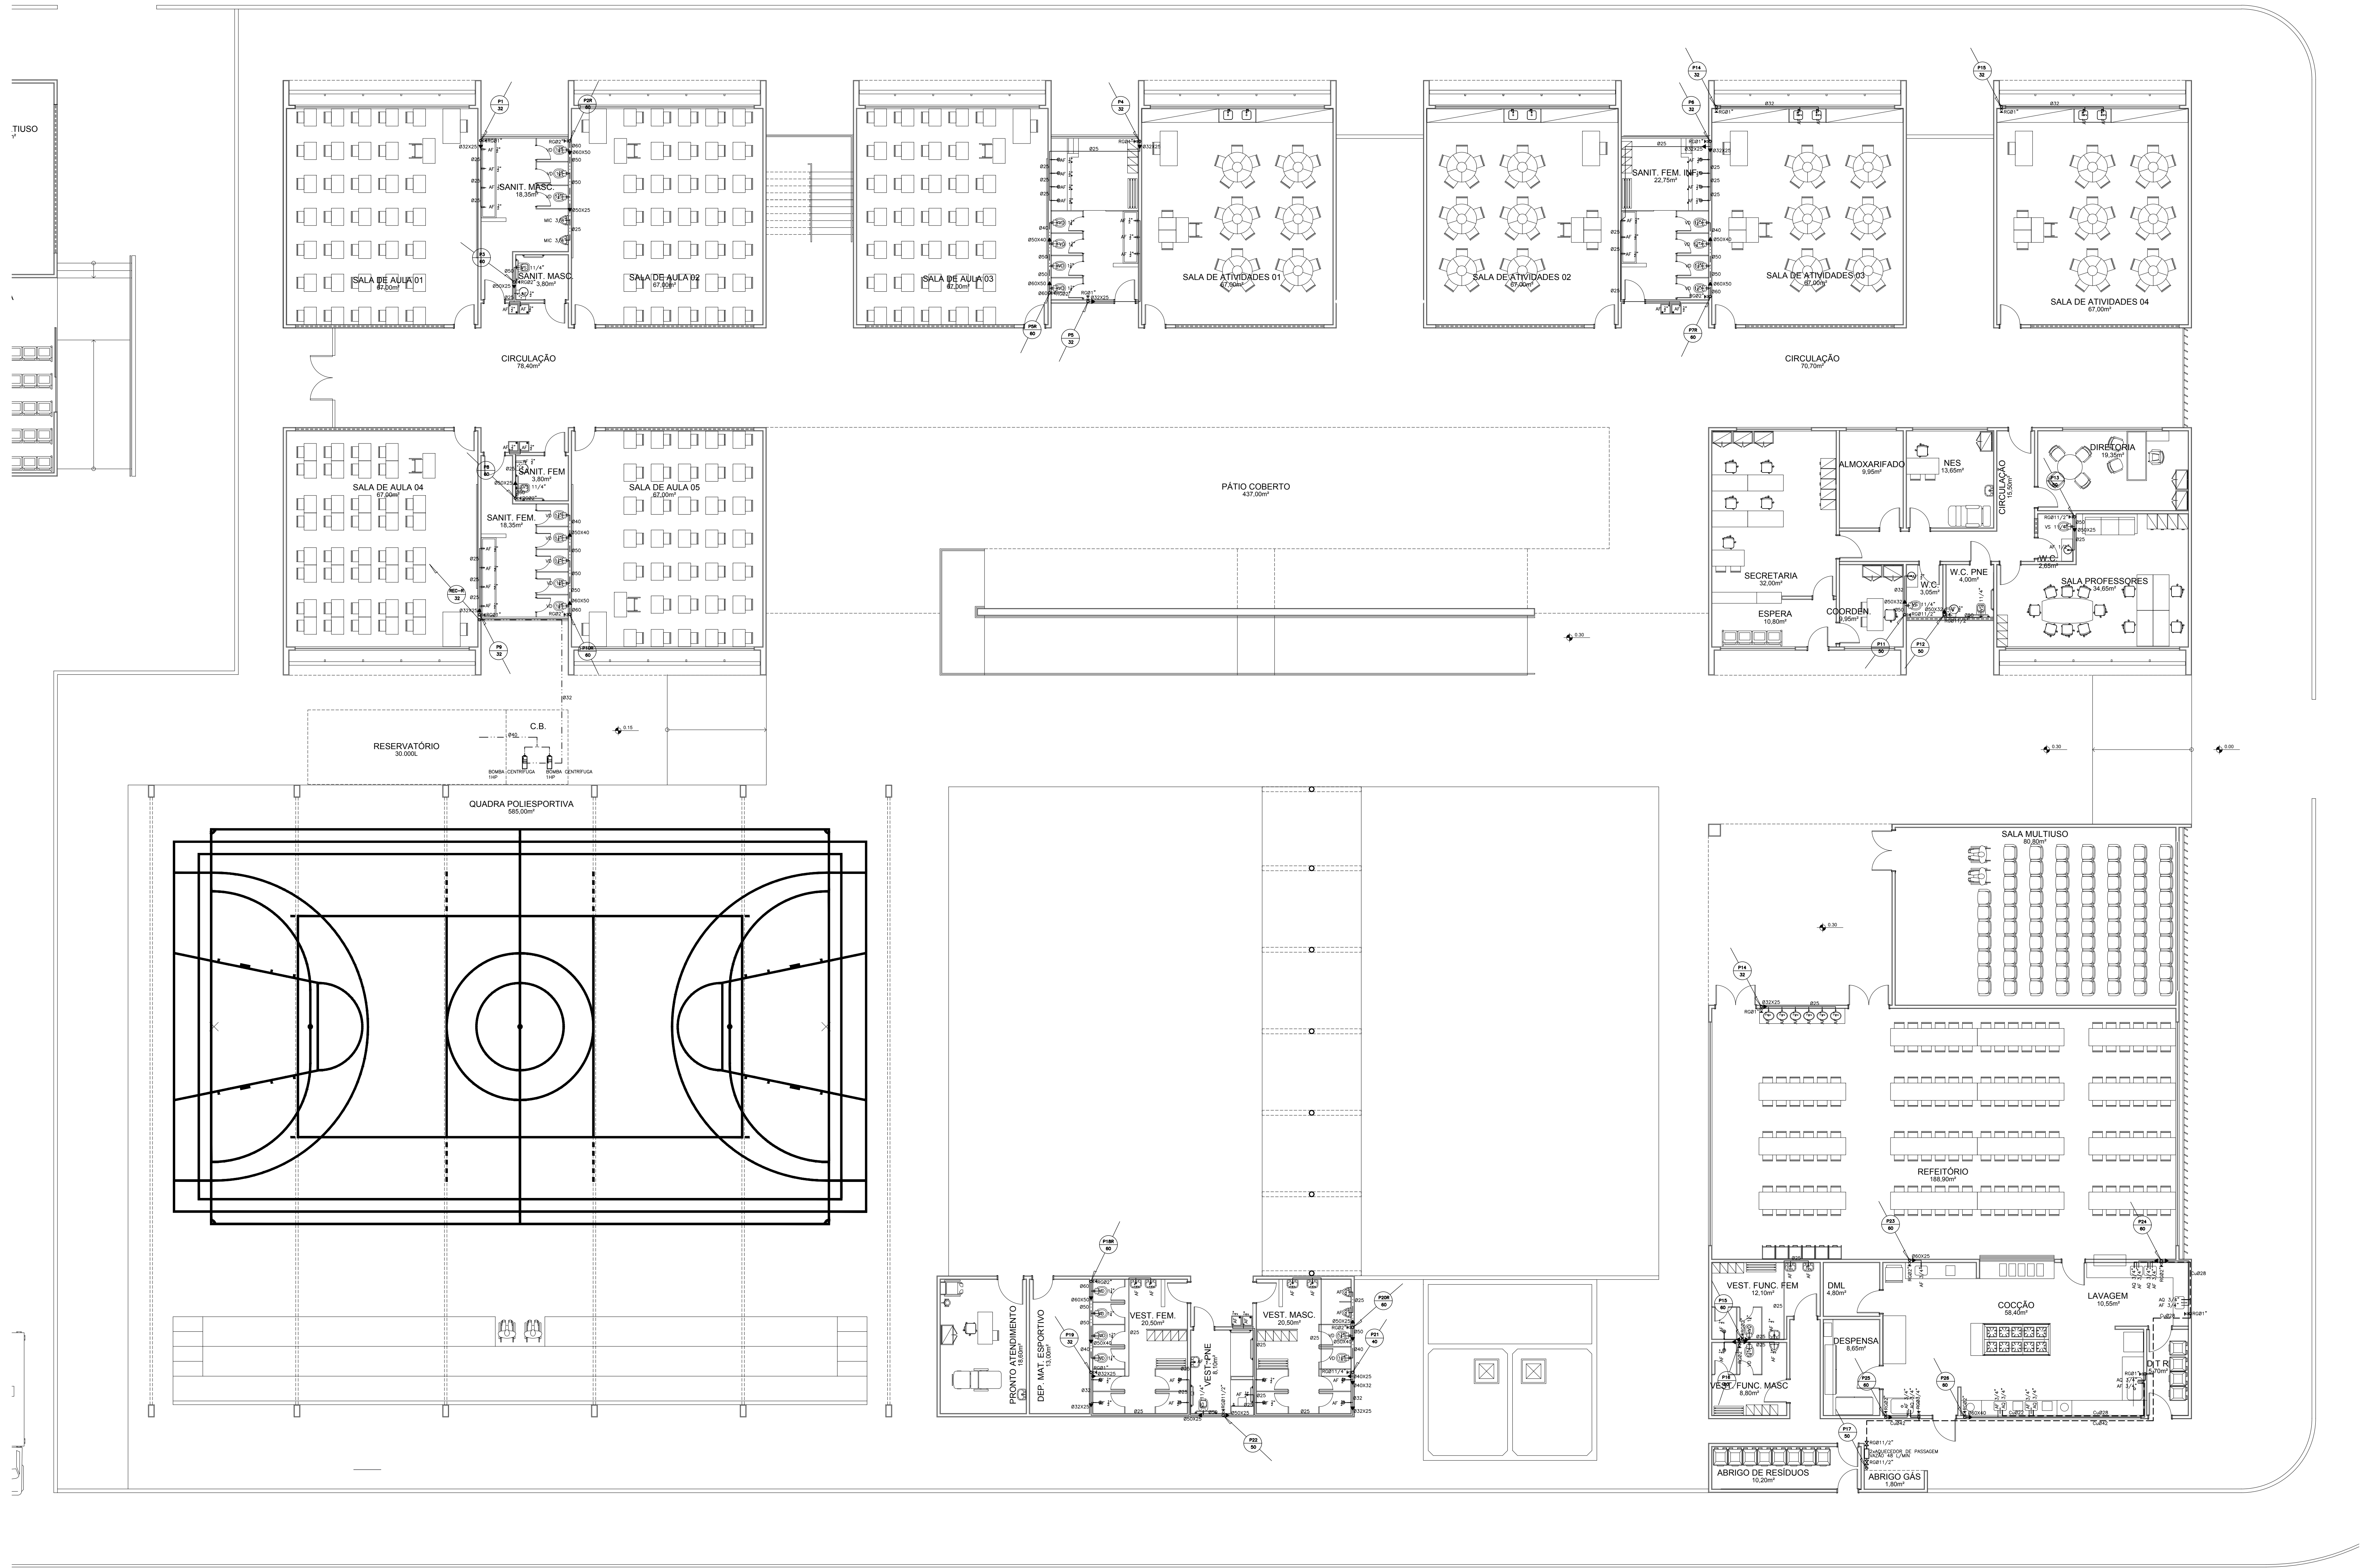


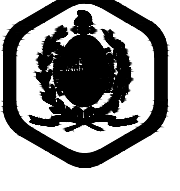

ESCRITÓRIO RESPONSÁVEL:
Jorge Mario Jaurequi
@telier.metropolitano

REV.	DESCRIÇÃO	APPROVADO	DATA	EXEC.	VERIF.	APROV.
 PREFEITURA SAQUAREMA TRABALHO E RESPEITO						
SECRETARIA DE OBRAS E URBANISMO						
TÍTULO: ESCOLA NOVA BASILEIA - PROJETO DE INSTALAÇÕES						
LOCAL: RUA ETHEVALDO LIMA DE MENDONÇA						
PROJETO: BASILEIA - SAQUAREMA - RJ						
Nº: DE-502.19-HID-001						
ESCALA: 1:100						
DATA: 11/02/2019						
PRONTO: 01/04						

ANDREPIVAARQUITETURA
rua das acácias, 108 - gleba - cep: 22851-060 f: 2512-8972 www.archipiva.com