
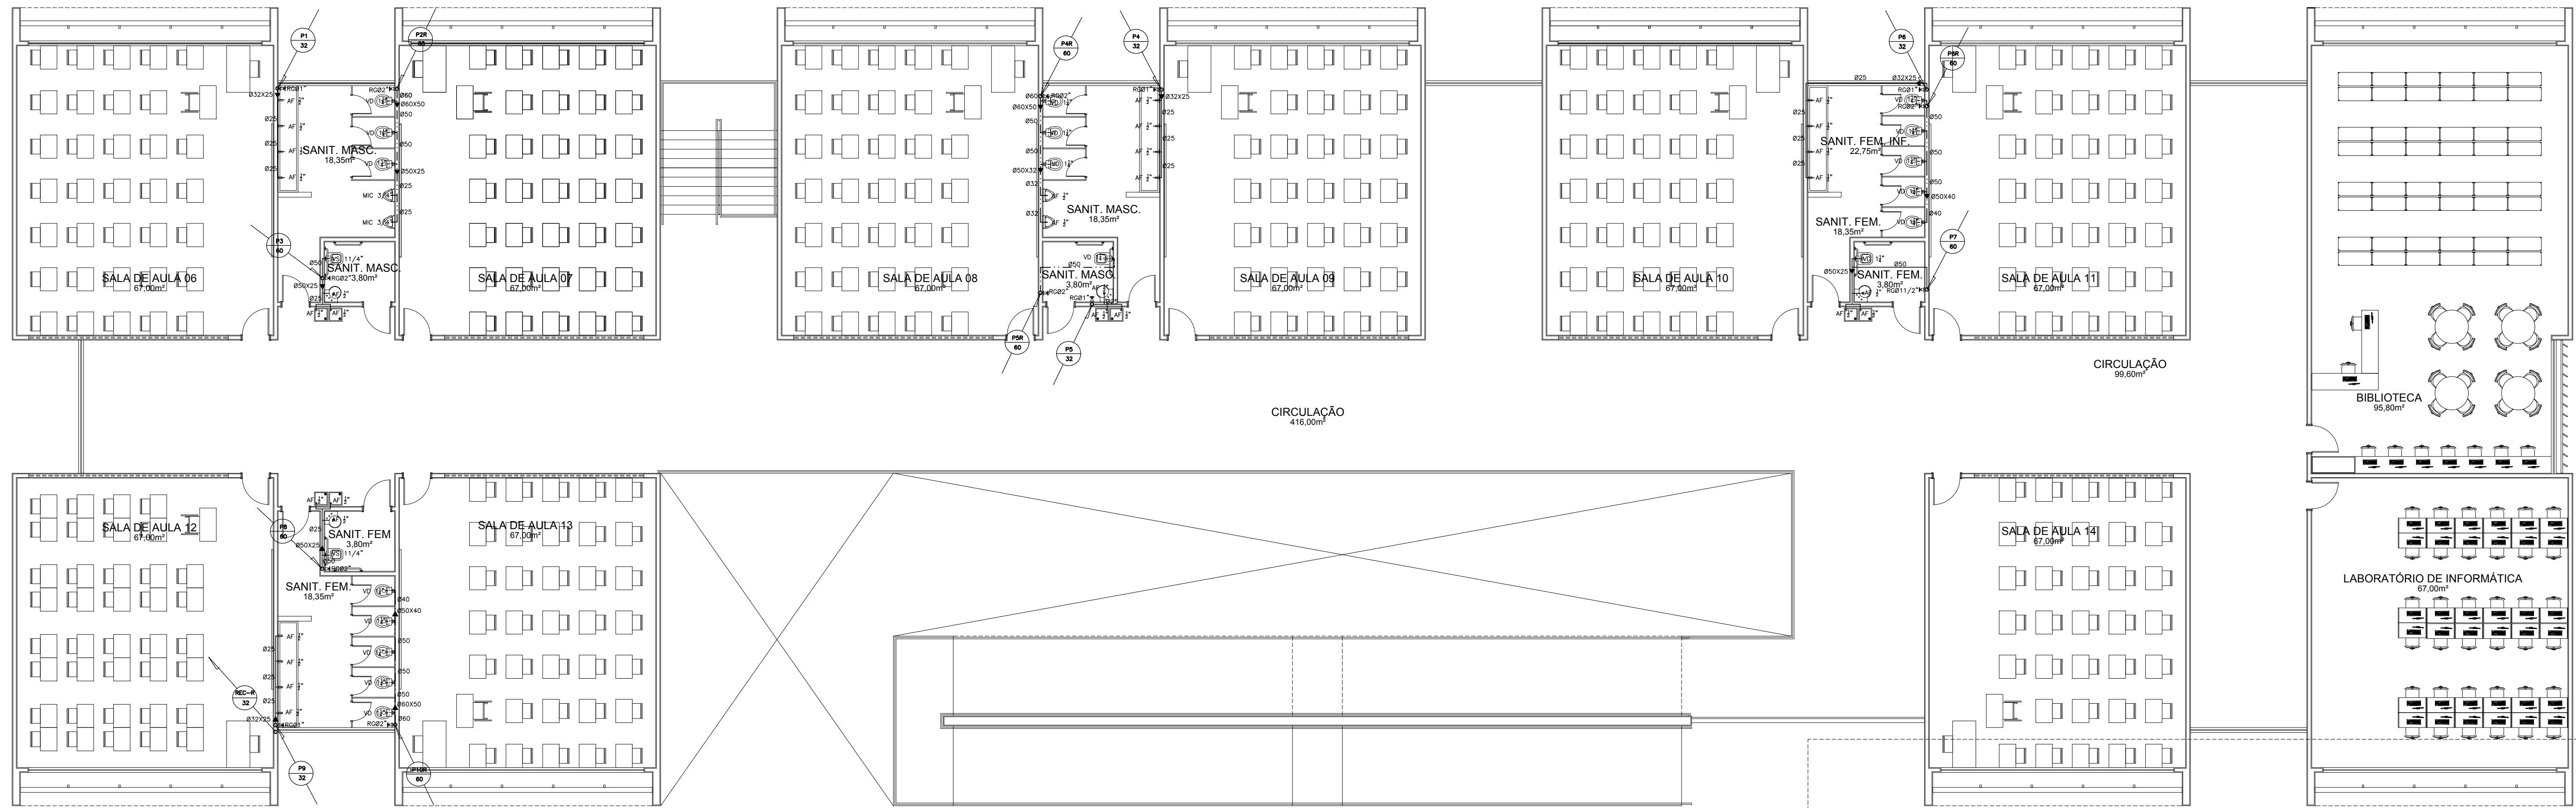


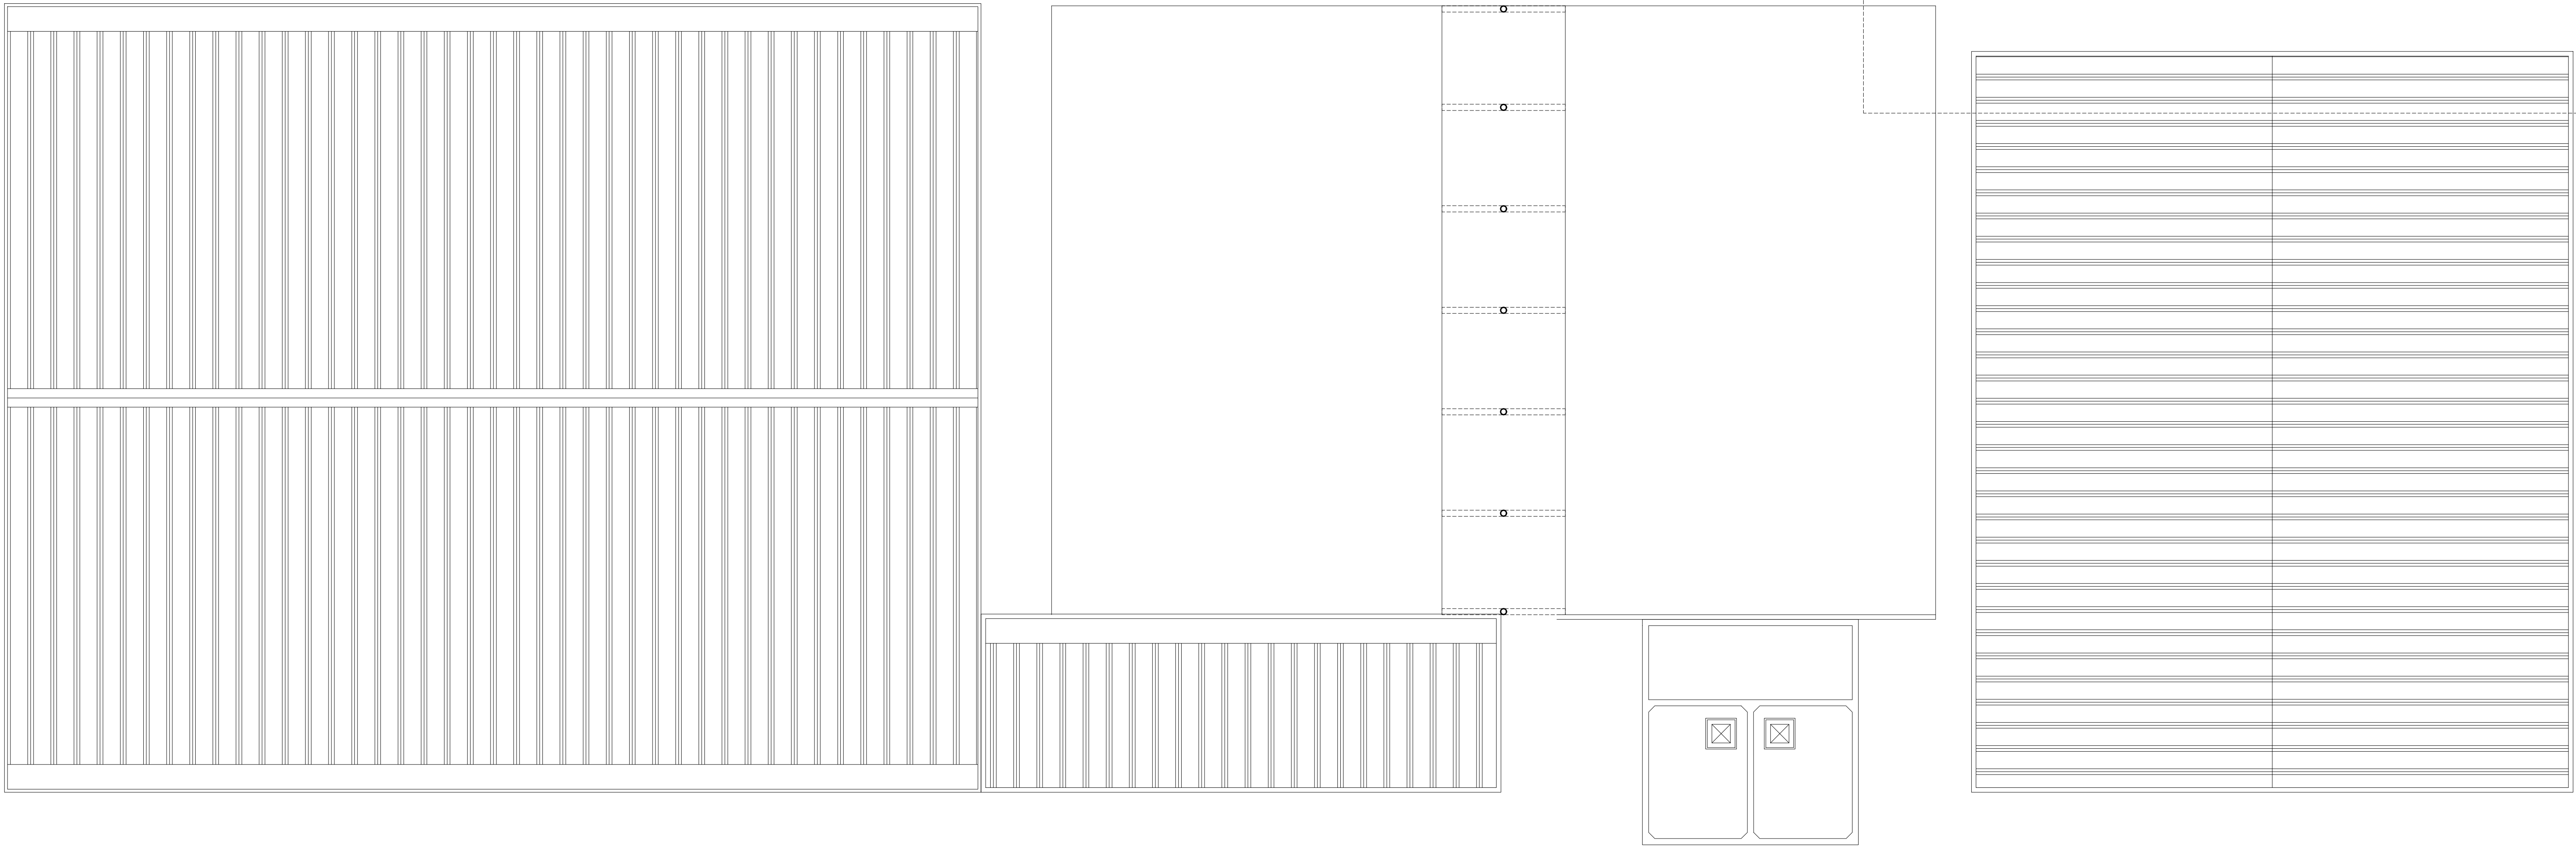

ESCRITÓRIO RESPONSÁVEL:
jorge mario jáuregui
@telier.metropolitano

ANDREPIVA ARQUITETURA
rua das acácias, 108 - glória - cep: 22451-060 | 2512-8972 | www.andrepiva.com

REV.	DESCRIÇÃO	DATA	EXEC.	VERIF.	APROV.
PREFEITURA SAQUAREMA		SECRETÁRIO DE OBRAS E URBANISMO			
SECRETARIA DE OBRAS E URBANISMO					
TÍTULO: ESCOLA NOVA BASILEIA - PROJETO DE INSTALAÇÕES					
LOCAL: RUA ETHEVALDO LIMA DE MENDONÇA					
PROJETO: BASILEIA - SAQUAREMA - RJ					
RESPONSÁVEL - CAUCIREA		Nº		DE-502.19-HID-002	
ESCALA		DATA		PRANCHAS	
1:100		FEV/2019		02/04	