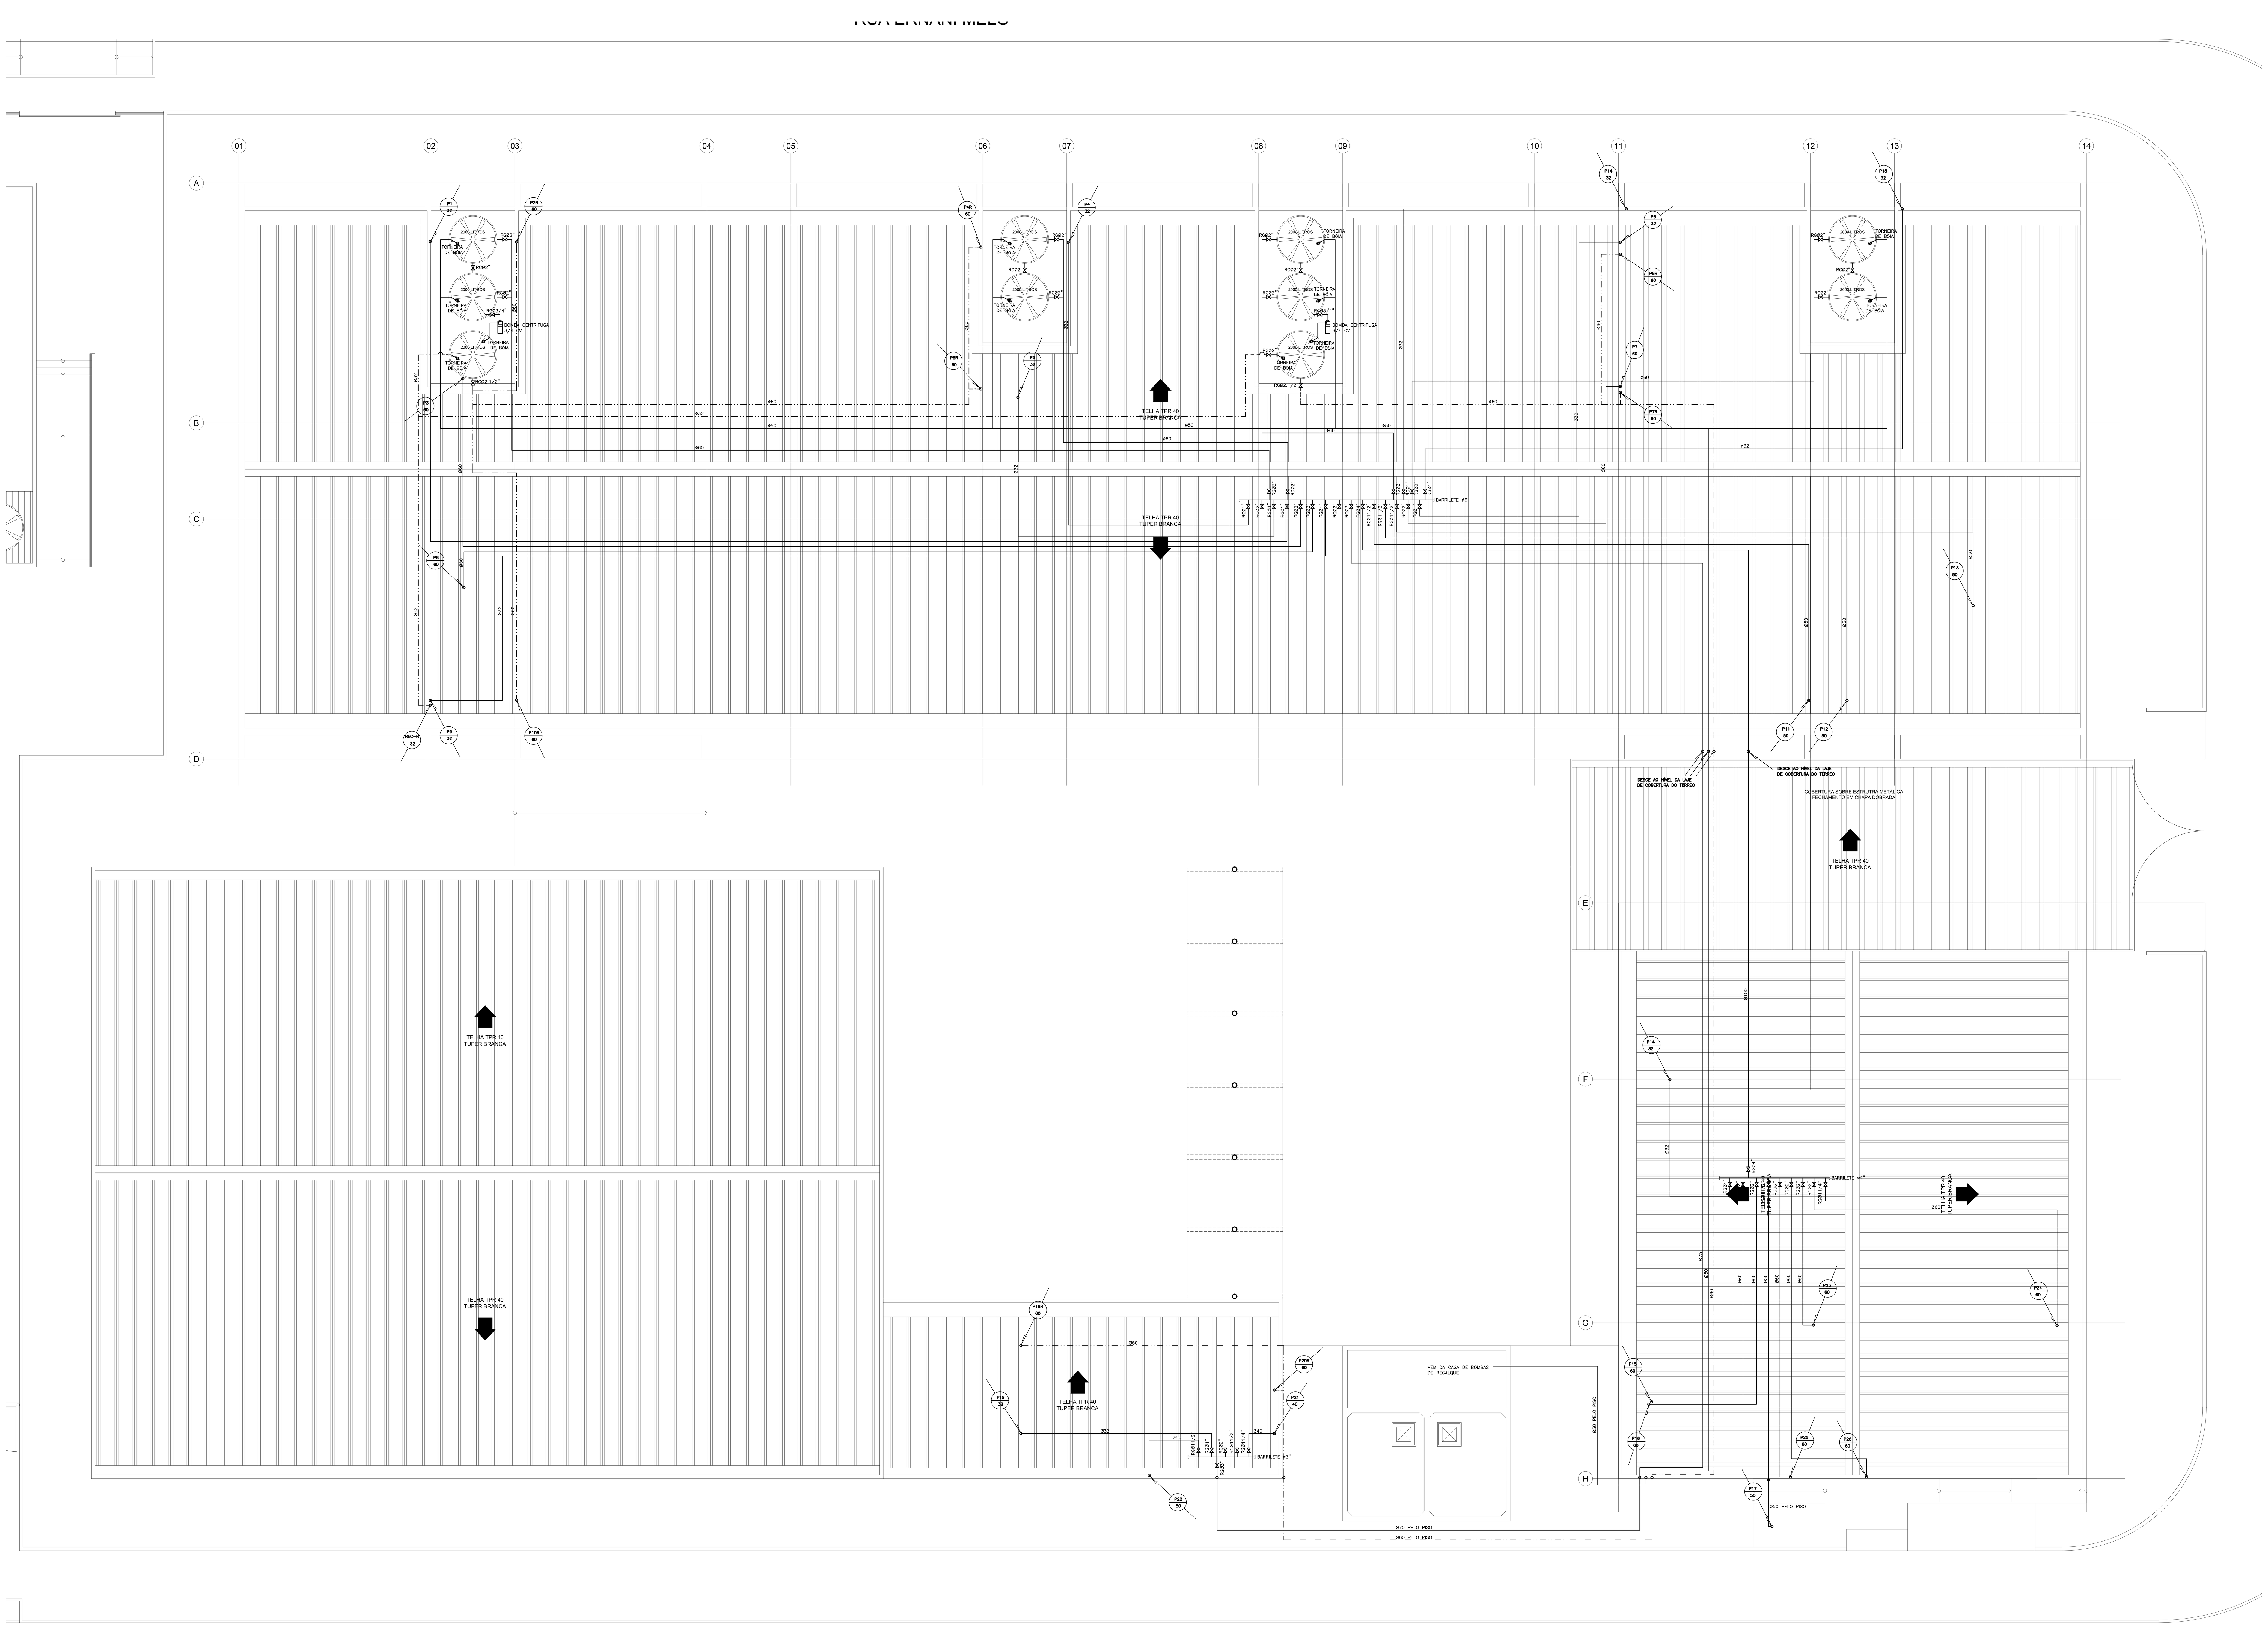


ESCRITÓRIO RESPONSÁVEL:

jorge mario jáuregui
@telier metropolitano

REV.	DESCRIÇÃO	DATA	EXEC.	VERIF.	APROV.

PREFEITURA SAQUAREMA
TRABALHO E RESPEITO

APROVADO

SECRETÁRIO DE OBRAS E URBANISMO

SECRETARIA DE OBRAS E URBANISMO

TÍTULO: ESCOLA NOVA BASILEIA - PROJETO DE INSTALAÇÕES HIDRÁULICA - COBERTURA

LOCAL: RUA ETHEVALDO LIMA DE MENDONÇA
BASILEIA - SAQUAREMA - RJ

ARQ. ELETRÔNICO: DE-502.19-HID-003.DWG

PROJETO

RESPONSÁVEL - CAU/CREA

N°: DE-502.19-HID-003

ESCALA: 1:100 | DATA: FEV/2019 | PRANCHA: 03/04

ANDREPIVAARQUITETURA
rua das acácias, 108 gávea - cep: 22451-060 t: 2512-8972 www.andrepiva.com