




ESCRITÓRIO RESPONSÁVEL:
jorge mario jáurequi
@telier metropolitano

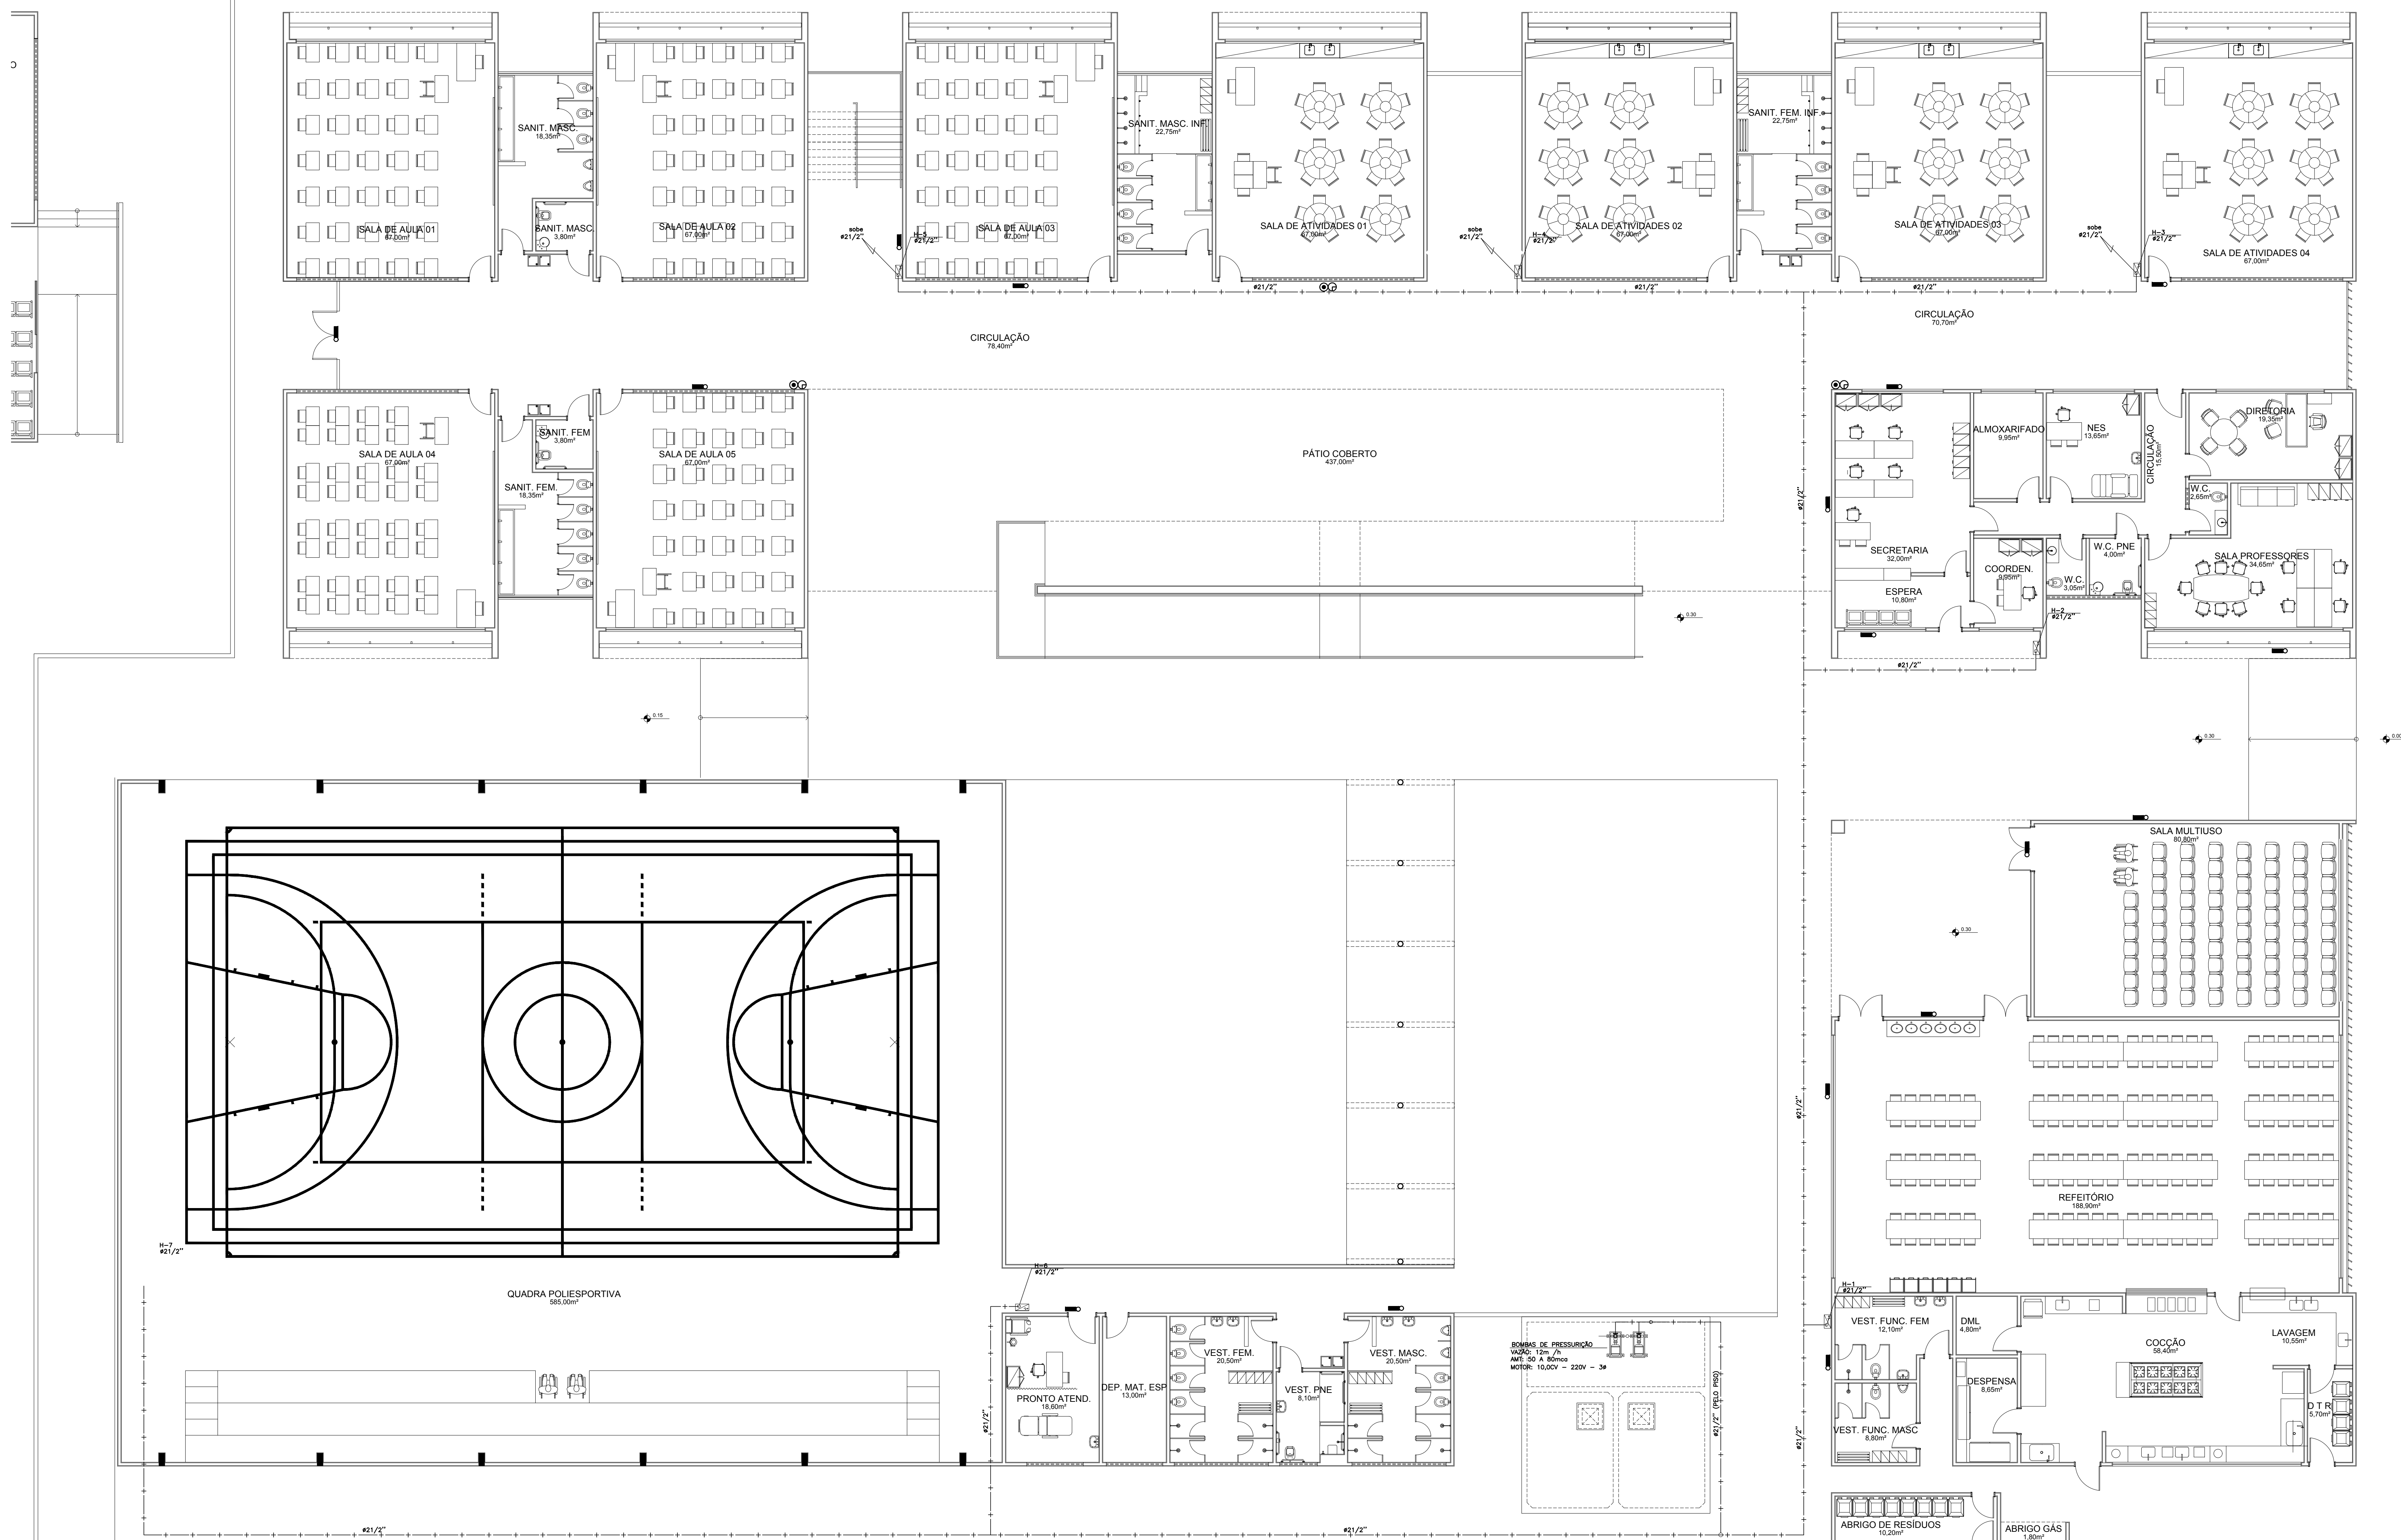

SECRETARIA DE OBRAS E URBANISMO

TÍTULO: ESCOLA NOVA BASILEIA - PROJETO DE INSTALAÇÕES COMBATE A INCÊNDIO - TERREO

LOCAL: RUA ETHEVALDO LIMA DE MENDONÇA BASILEIA - SAQUAREMA - RJ

PROJETO: DE-502.19-INC-001

RESPONSÁVEL: CAUCREA

ESCALA: 1:100

DATA: FEV/2019

PRANCHAS: 01/03

ANDREPVA ARQUITETURA

rua das sedes, 108 - glicés - cep: 22451-060 t: 2512-8972 www.andrepva.com