
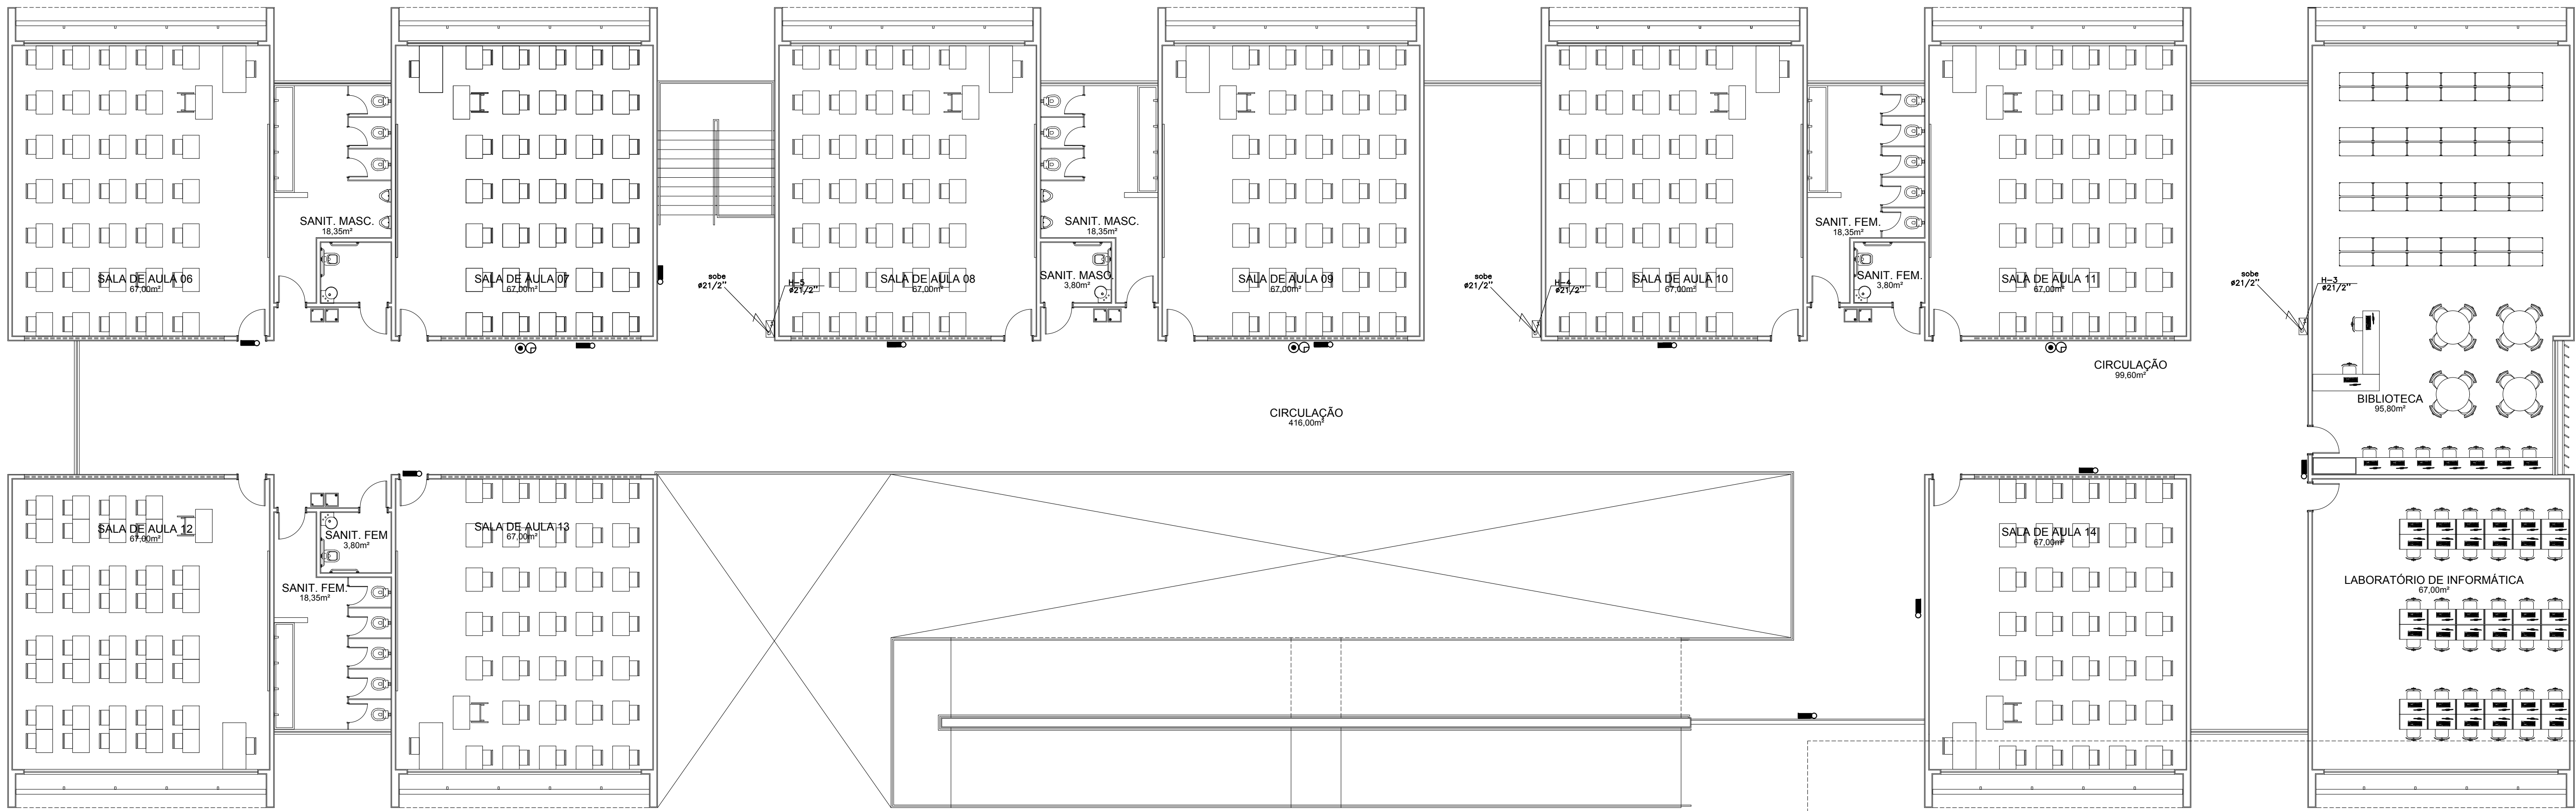


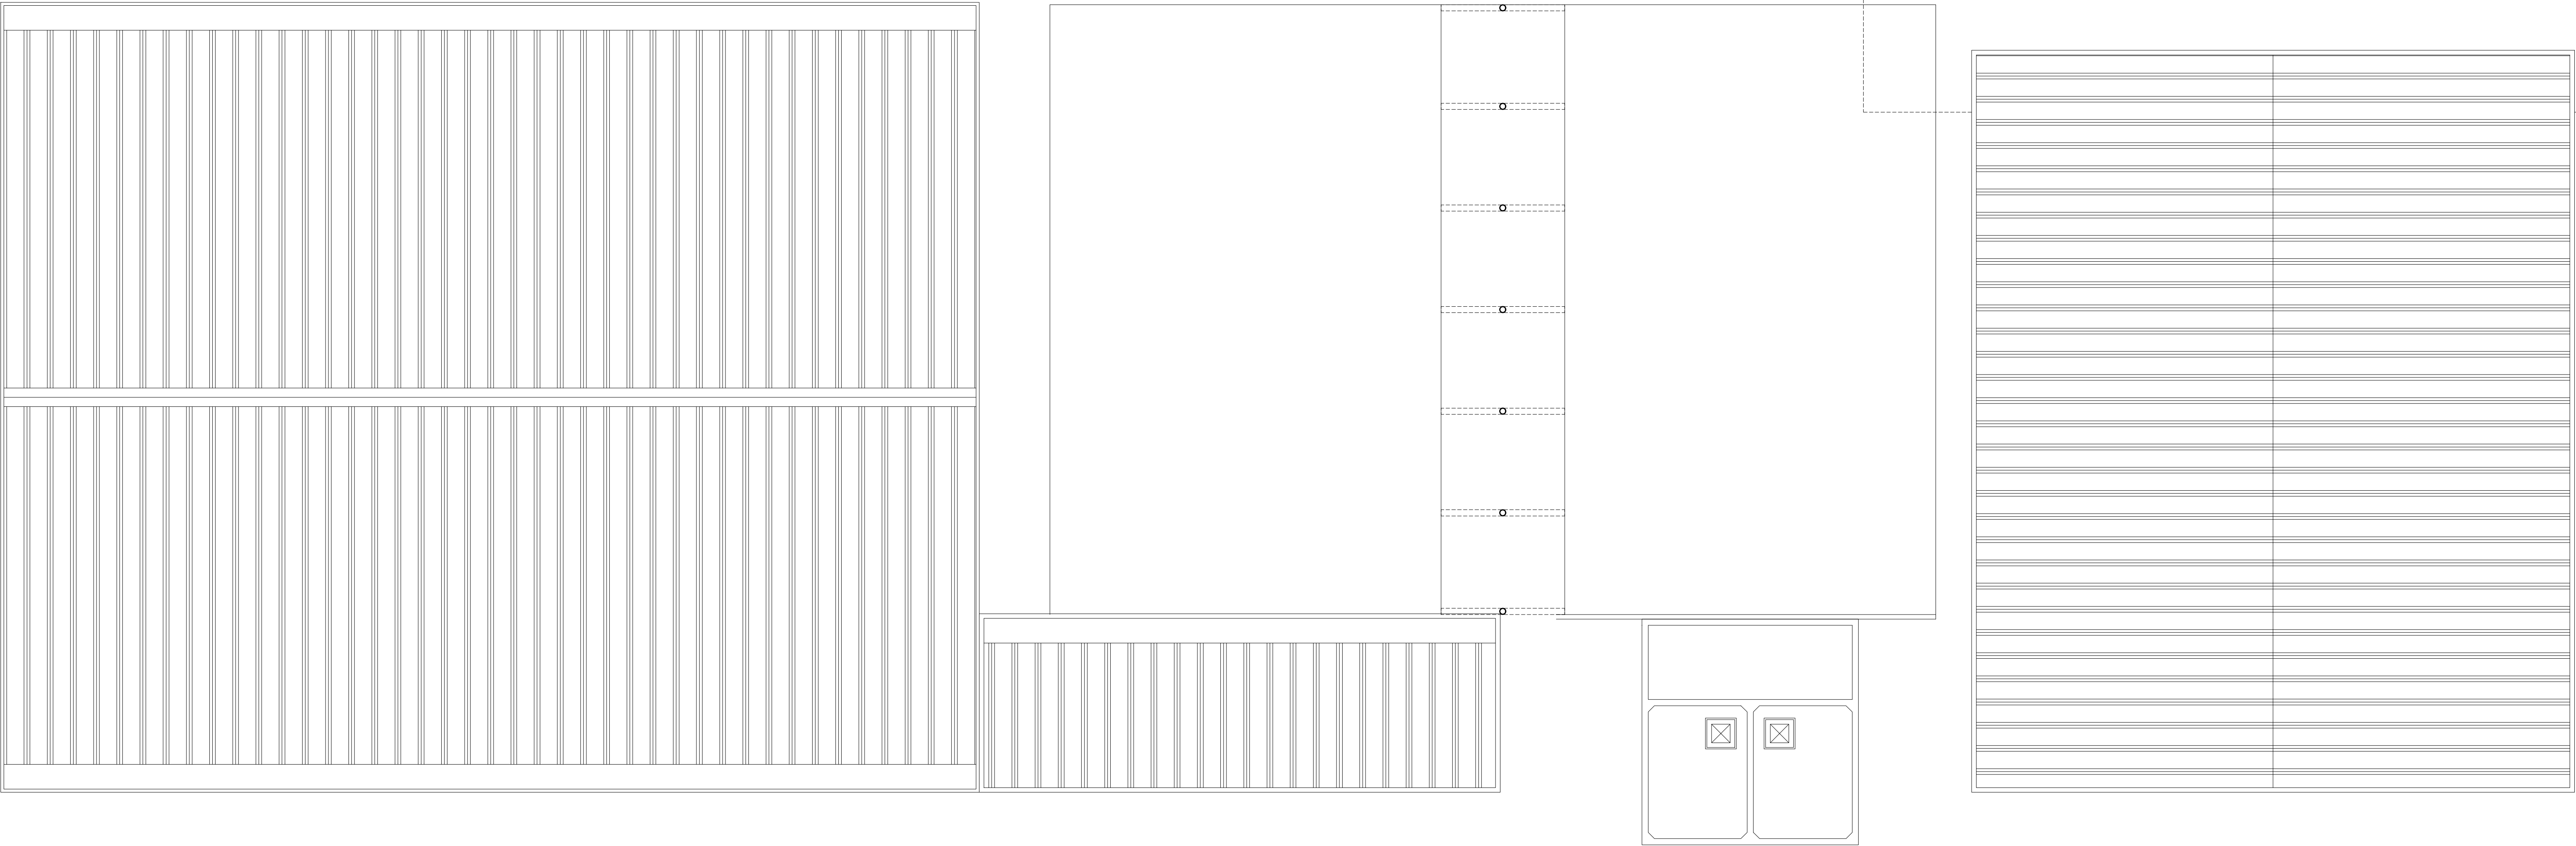

NOTAS:

- 1 - AS ESCADAS SERÃO DOTADAS OBRIGATORIAMENTE DE CORRIMÃO;
- 2 - A EDIFICAÇÃO SERÁ ABASTECIDA POR CANALIZAÇÃO DE GÁS NATURAL;
- 3 - OS HIDRANTES DE RECALQUE SERÃO DE USO EXCLUSIVO DO CBMERJ, COM OS SEGUINTE ITENS: 01 (HUM) REGISTRO GLOBO DE Ø 2 1/2" PROVIDO DE ADAPTADOR E TAMPO TIPO ENGATE RÁPIDO, ACONDICIONADOS EM UMA CAIXA DE ALVENARIA COM DIMENSÕES MÍNIMAS DE 0,30m x 0,40m x 0,40m (LAP);
- 4 - OS HIDRANTES SERÃO DO TIPO SIMPLES COM ALTURA DE INSTALAÇÃO DOS REGISTROS COM O MÁXIMO DE 1,20m ACIMA DO PISO ACABADO;
- 5 - OS ABRIGOS PARA AS MANGUEIRAS SERÃO DAS SEGUINTE DIMENSÕES 0,70m x 0,50m x 0,25m (LAP), POSUINDO 2 (DOIS) LANCES DE MANGUEIRA DE 15m DE COMPRIMENTO COM Ø40mm;
- 6 - NORMAS UTILIZADAS PARA HIDRANTES: NBR 13714 E COSCIP CAP. VI art. 28;
- 7 - O PISO DE CADA PAVIMENTO TERÁ DECLIVE DE 0,5%, A PARTIR DO POÇO DO ELEVADOR, CONFORME ART.57
- 8 - AS PAREDES DA CMI E CAIXA DOS ELEVADORES TERÃO 0,15m EM CONCRETO OU 0,25m EM ALVENARIA E DEVERÃO SER INCOMBUSTÍVEIS
- 9 - PORTAS QUE DÃO ACESSO A ESCADA ENCLAUSURADA SÃO DO TIPO CORTA FOGO E TERÃO AS SEGUINTE DIMENSÕES 0,90m x 2,10m
- 10 - A EDIFICAÇÃO SERÁ ABASTECIDA POR GÁS CANALIZADO OU POR BATERIA DE GÁS. HAVERÁ COZINHA DE ALIMENTOS.

LEGENDA		
SÍMBOLO	NOMENCLATURA	QUANT.
	HIDRANTE INTERNO	01
	EXT. AG. 10 L.	01
	EXT. CO2 6kg	01

ESCRITÓRIO RESPONSÁVEL:

Jorge Mario Jáurequi
@telier.metropolitano

REV.	DESCRIÇÃO	DATA	EXEC.	VERIF.	APROV.
		APPROVADO			
PREFEITURA SAQUAREMA		SECRETÁRIO DE OBRAS E URBANISMO			
TRABALHO E RESPEITO		SECRETARIA DE OBRAS E URBANISMO			
TÍTULO					
ESCOLA NOVA BASILEIA - PROJETO DE INSTALAÇÕES					
COMBATE A INCÊNDIO - 1º PAVIMENTO					
LOCAL	RUA ETHEVALDO LIMA DE MENDONÇA	ARQ. ELETRÔNICO	DE-502.19-INC-002.DWG		
BASILEIA - SAQUAREMA - RJ					
PROJETO		Nº			
RESPONSÁVEL - CAU/CREA		ESCALA	DATA	PRONCHIA	
		1:100	FEV/2019	02/03	