

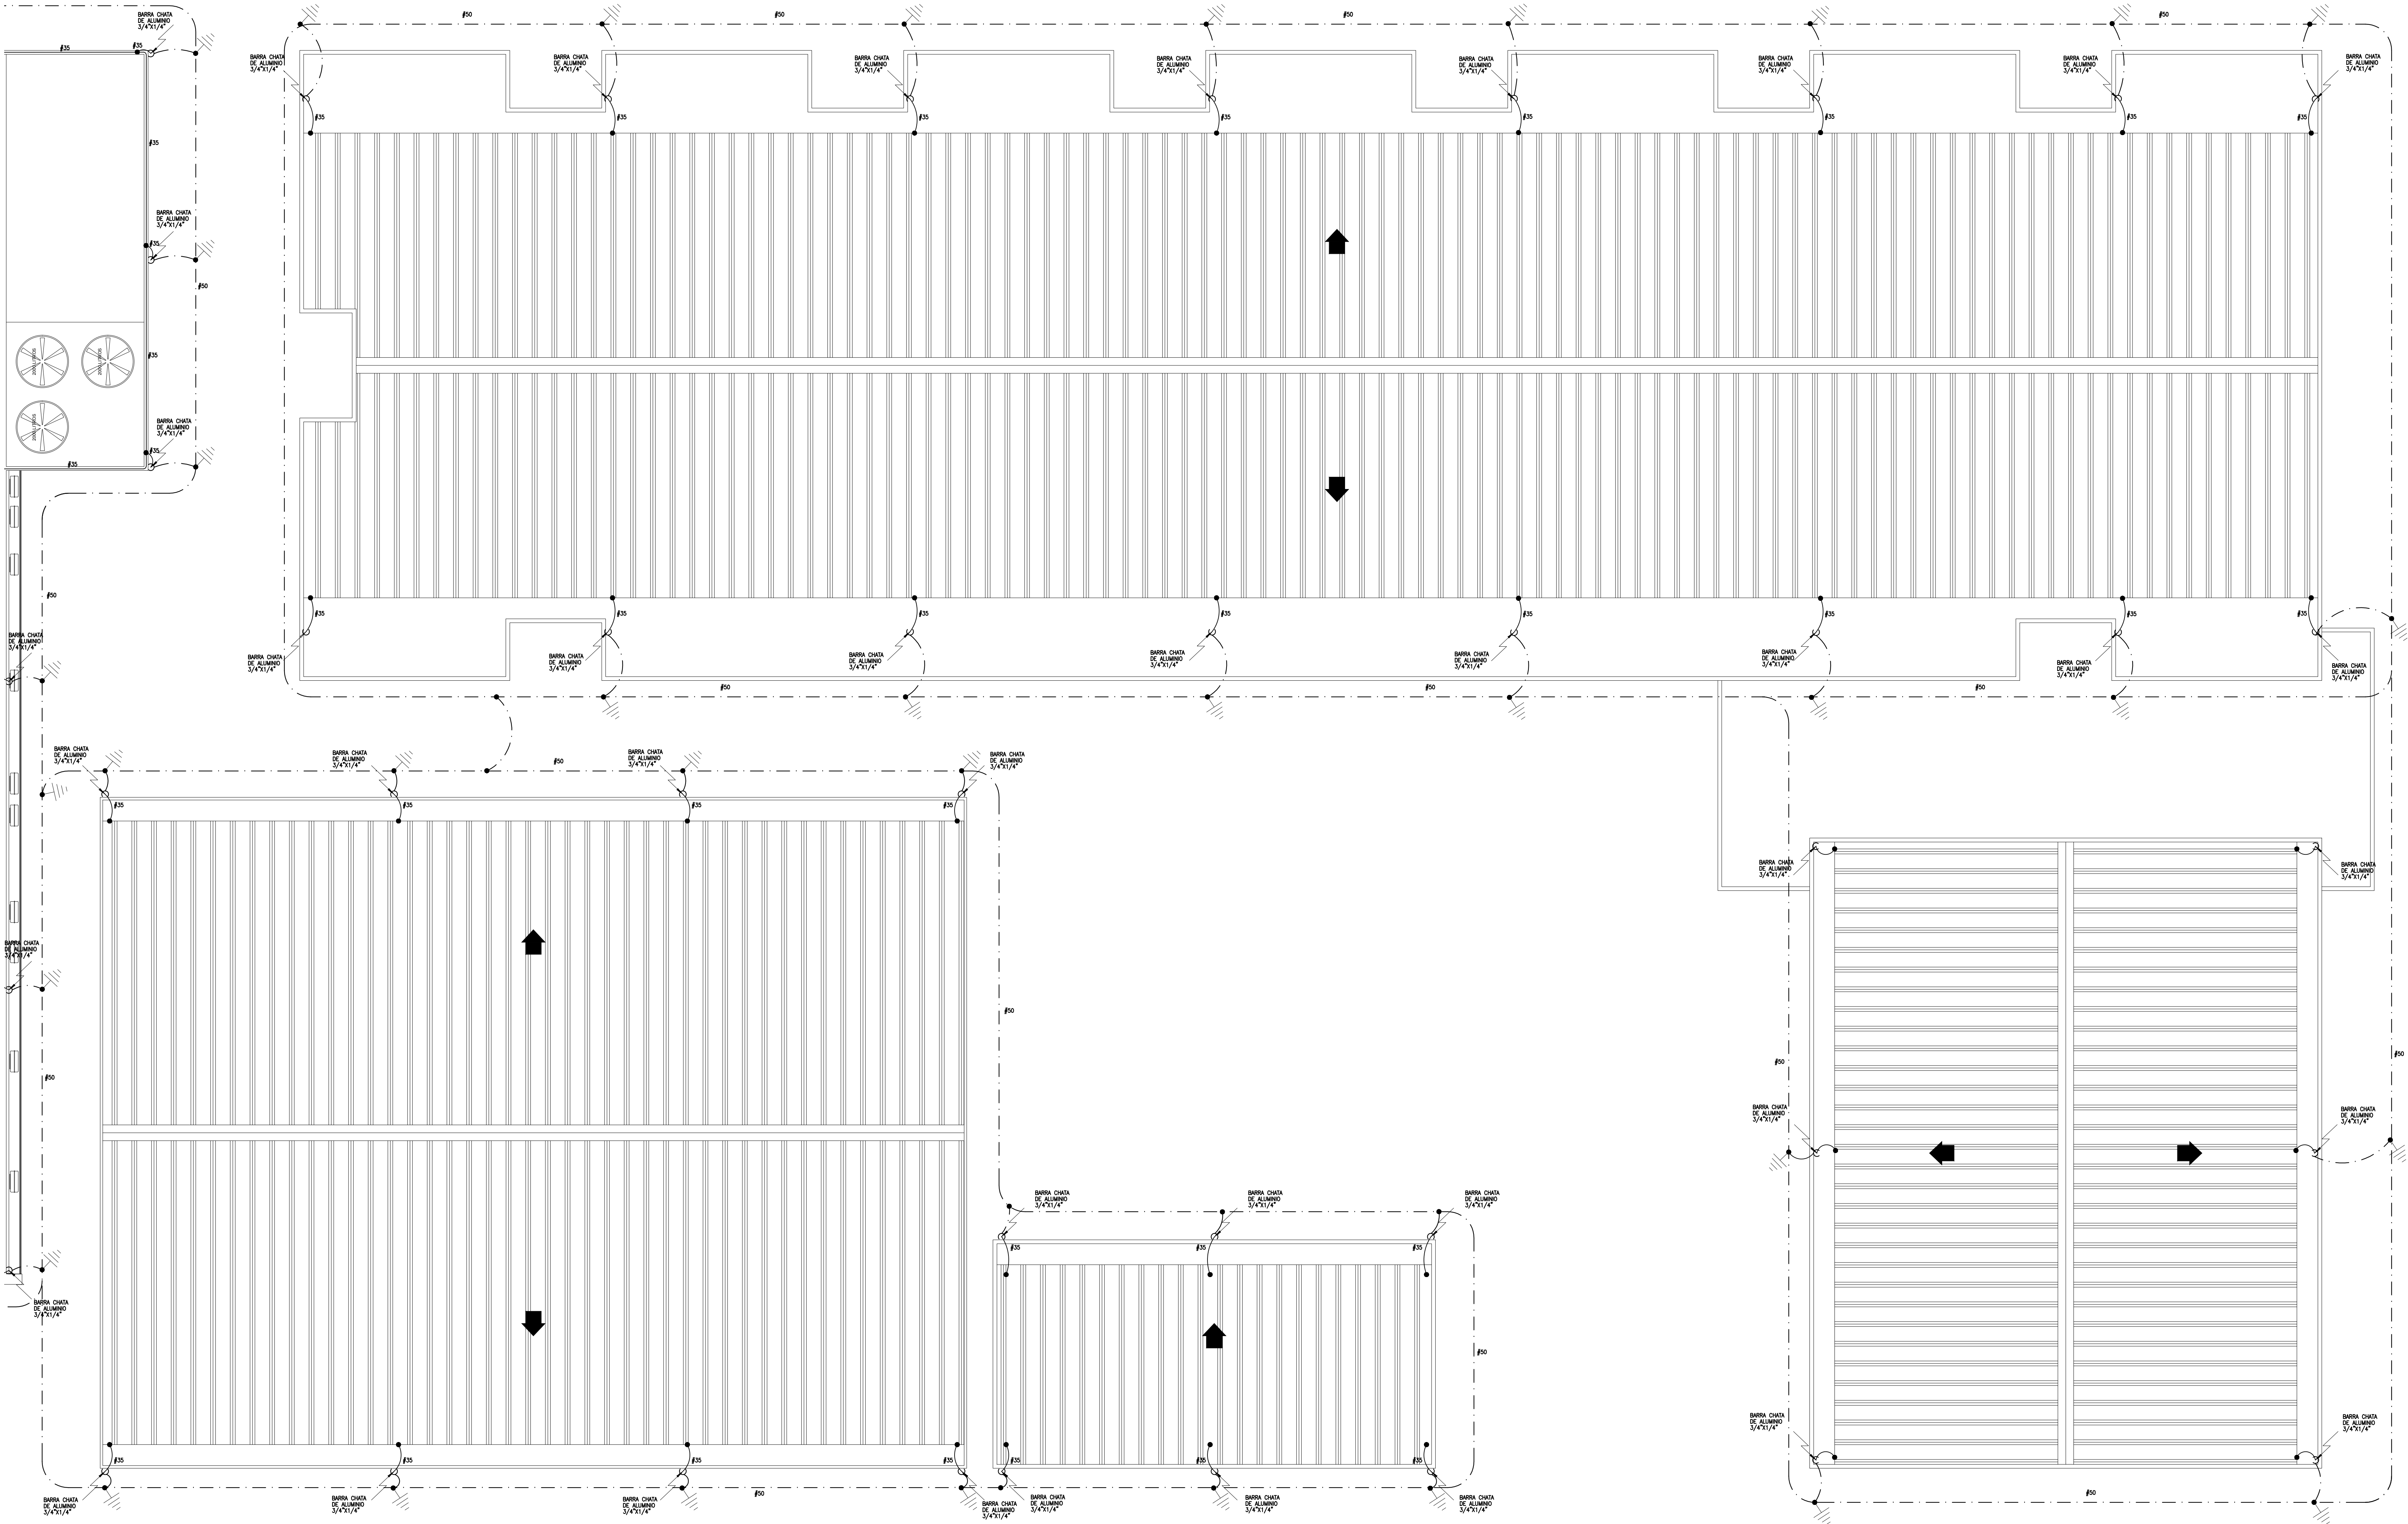


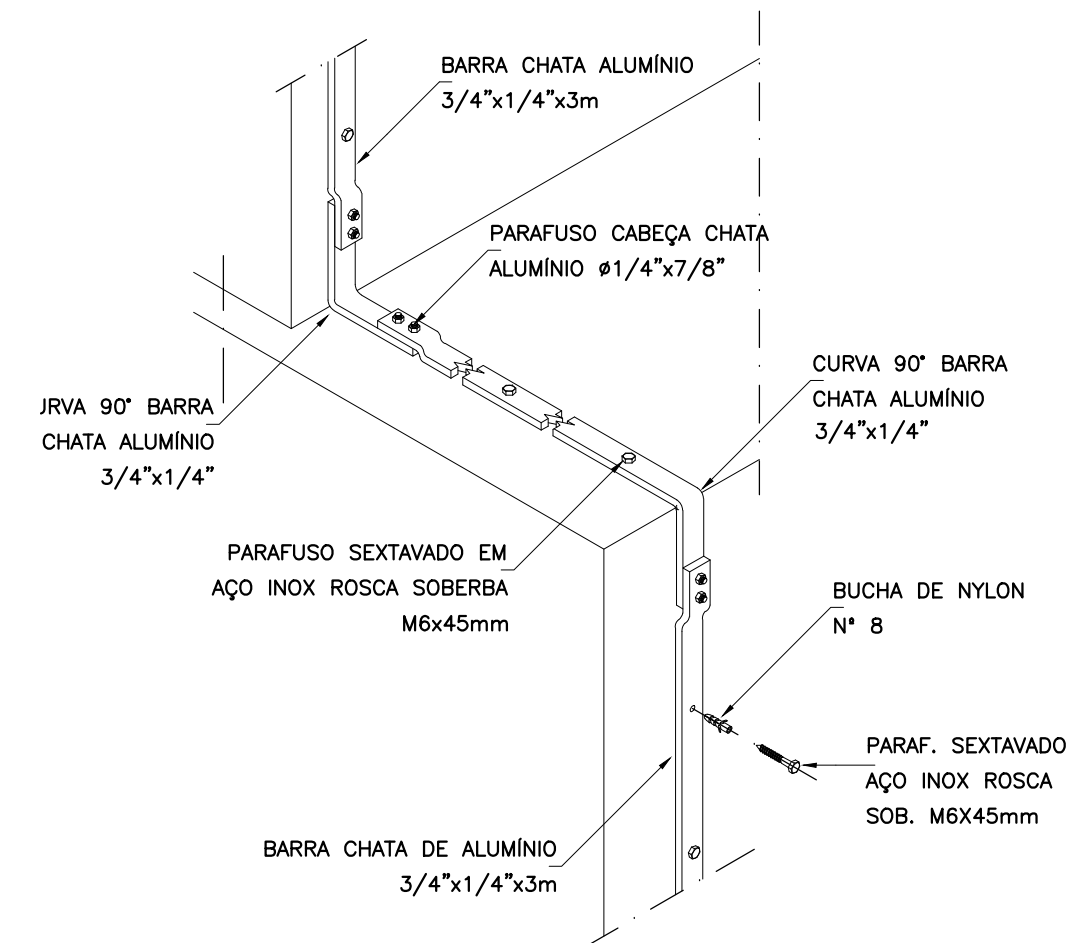


DETALHE DE DESCIDA EM BARRA CHATA DE ALUMÍNIO

DETALHE 1
SEM — ESCALA

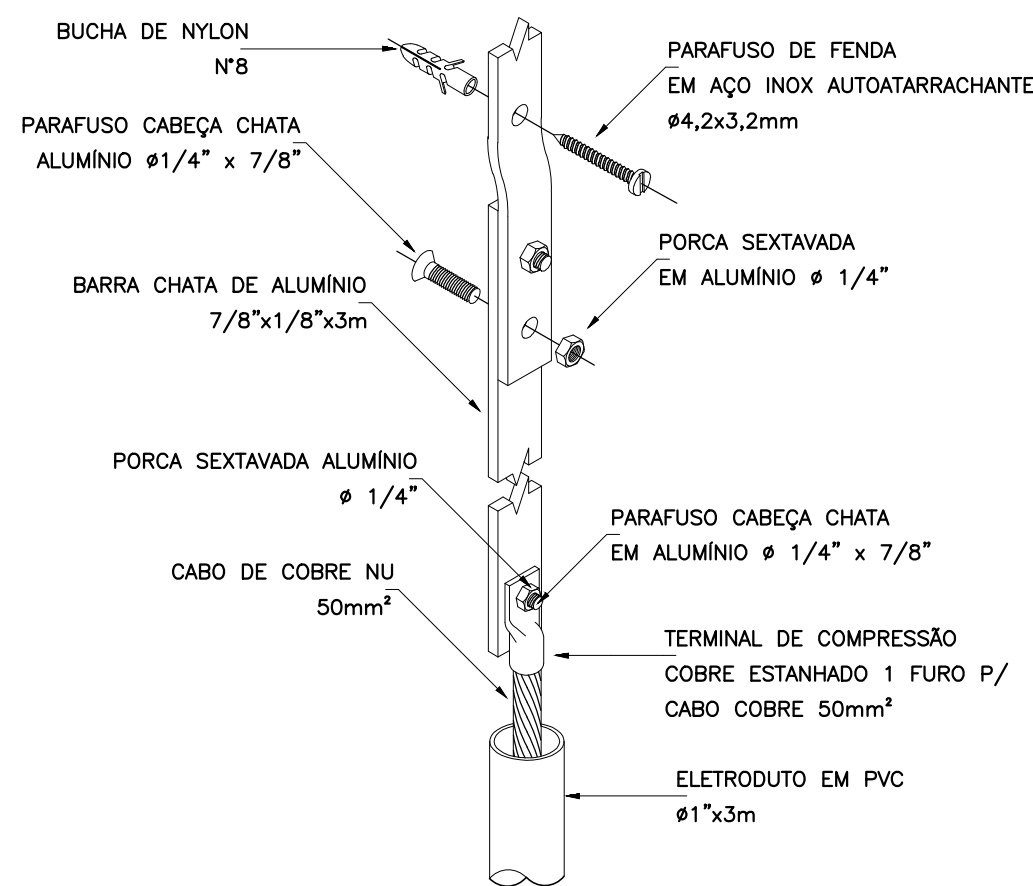

DETALHE DE FIXAÇÃO DE BARRA CHATA DE ALUMÍNIO E DERIVAÇÃO PARA CABO DE COBRE COM PROTEÇÃO ATRAVÉS DO ELETRODUTO

DETALHE 2
SEM — ESCALA

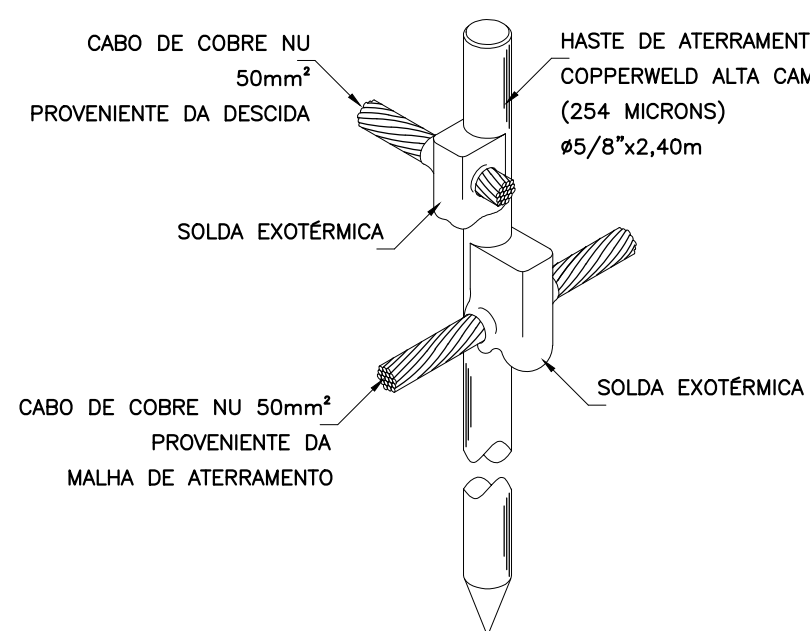

DETALHE DE CONEXÃO E SOLDA DA HASTE DE ATERRAMENTO

DETALHE 3
SEM — ESCALA