
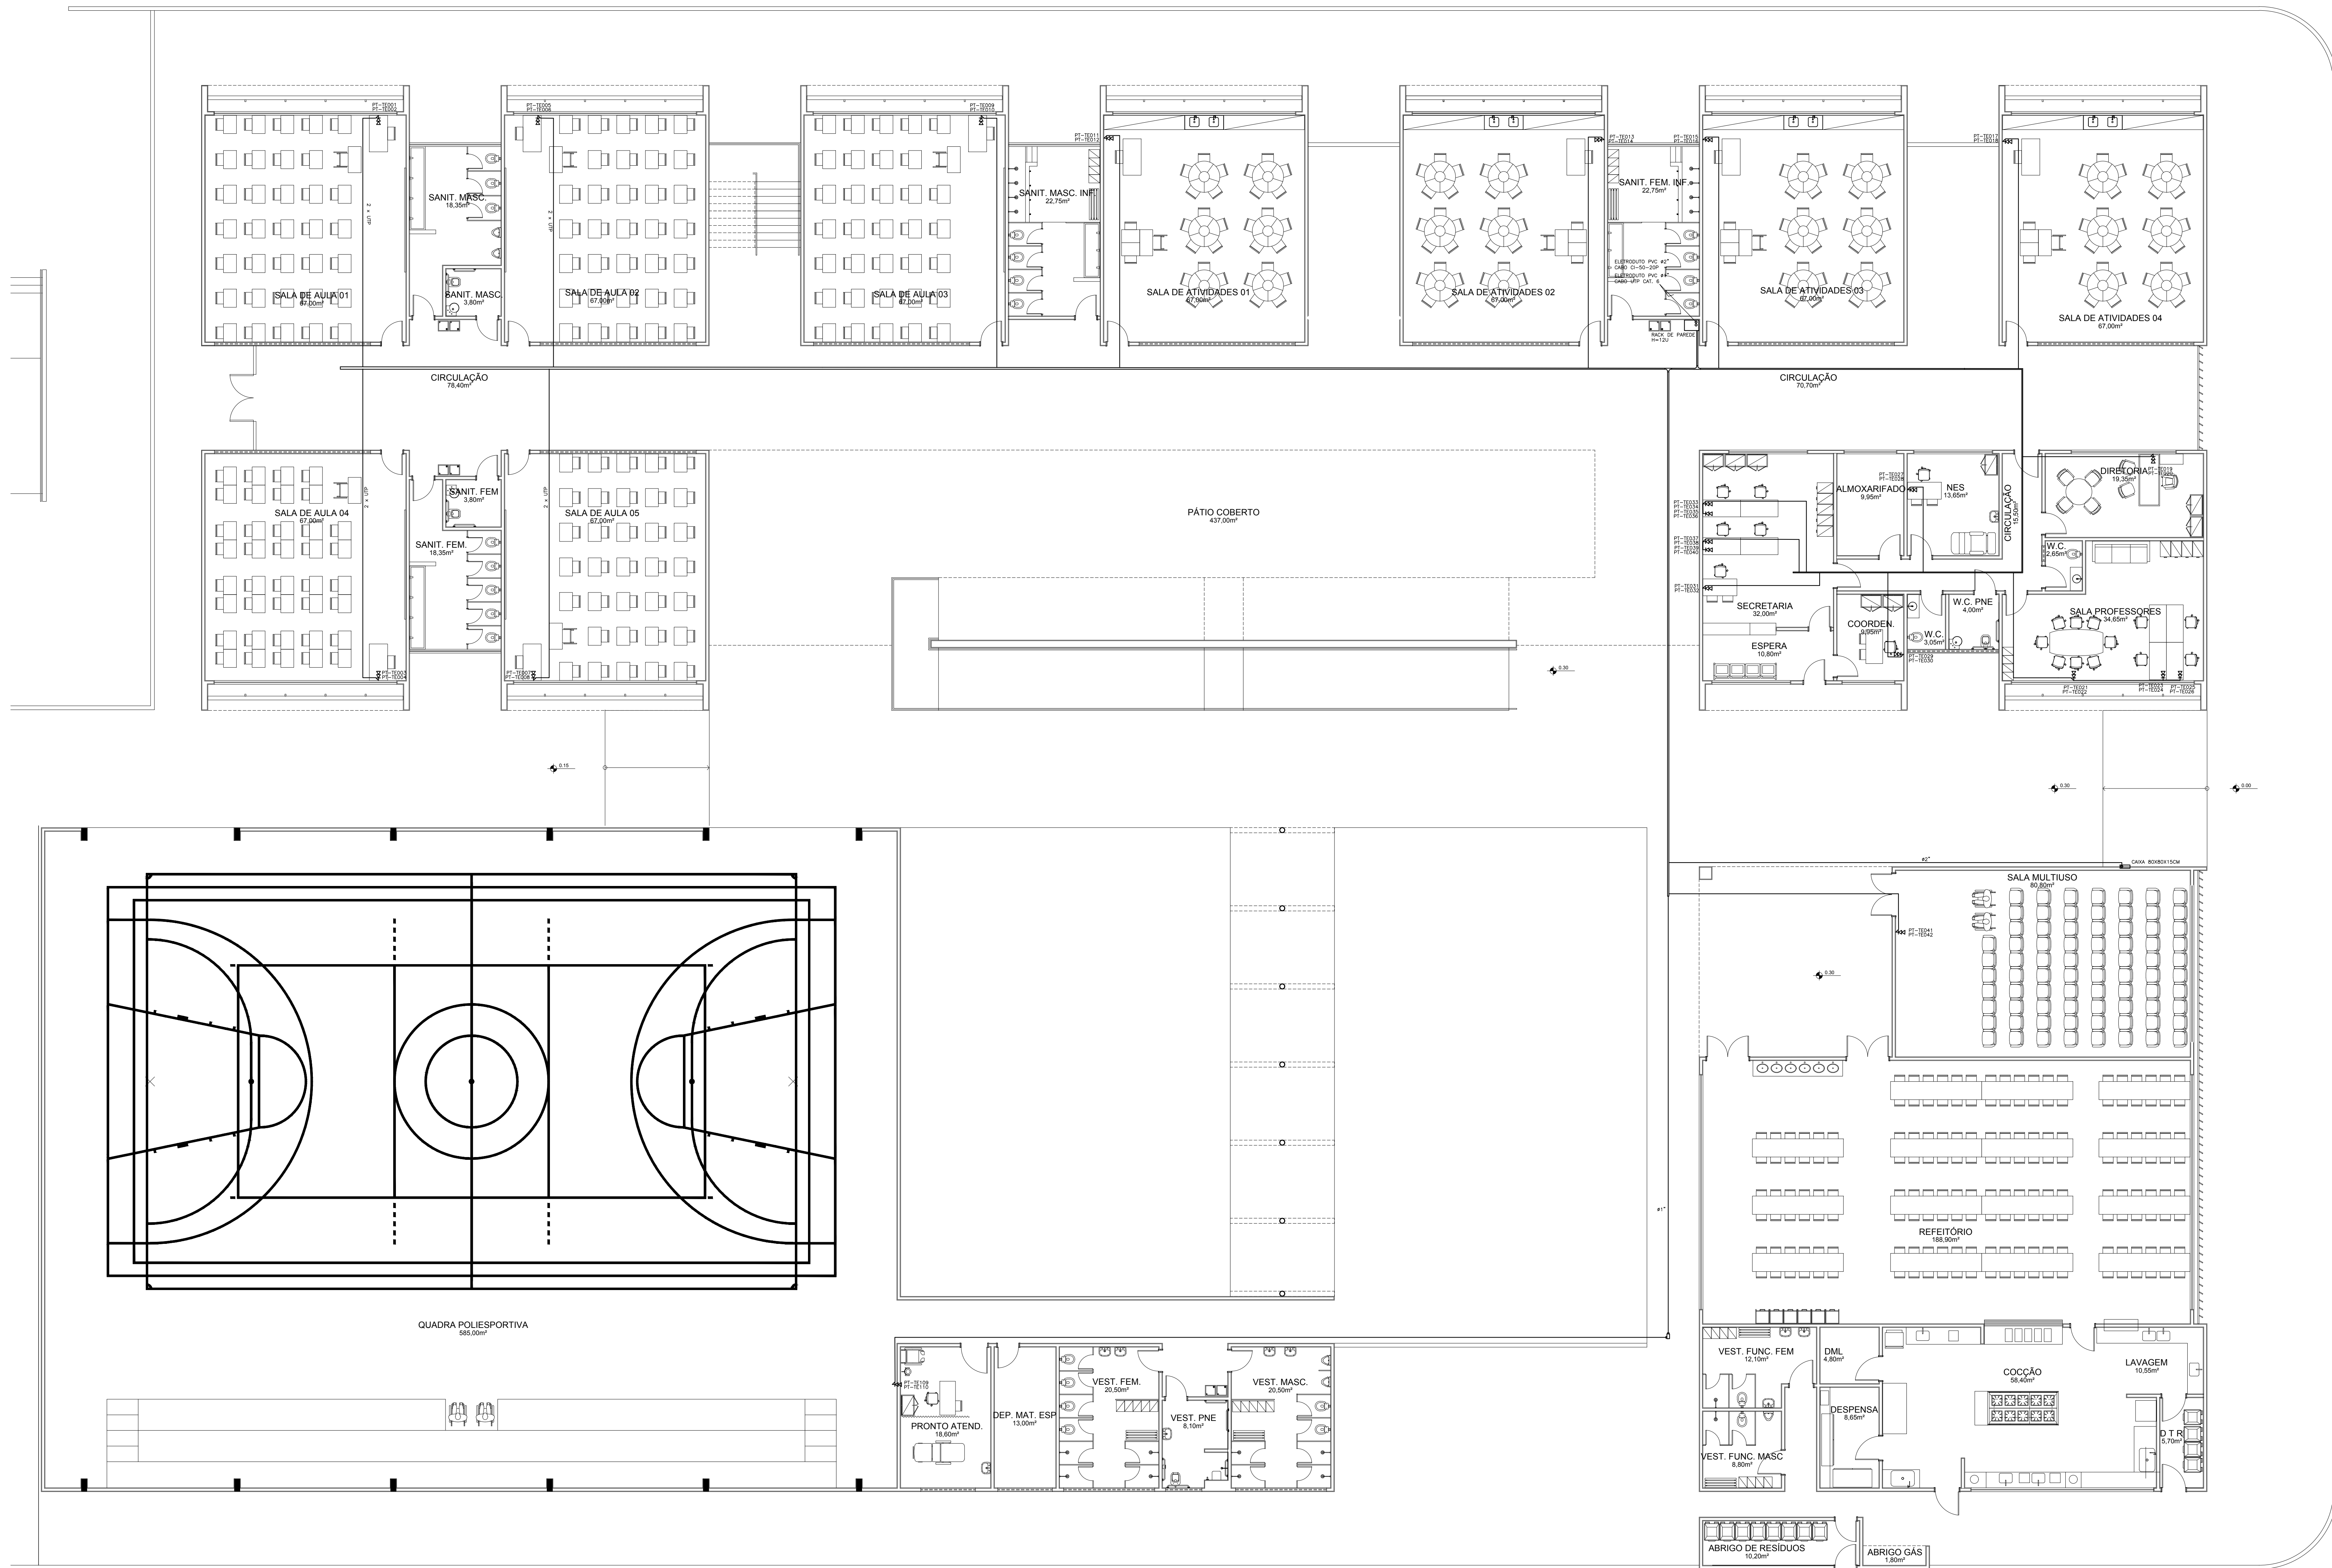


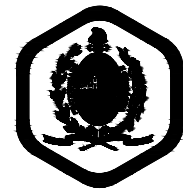

ESCRITÓRIO RESPONSÁVEL:
jorge mario jáurequi
@telier metropolitano

REV.	DESCRIÇÃO	APPROVADO	DATA	EXEC.	VERIF.	APROV.
 PREFEITURA SAQUAREMA TRABALHO E RESPEITO		SECRETÁRIO DE OBRAS E URBANISMO				
SECRETARIA DE OBRAS E URBANISMO						
TÍTULO ESCOLA NOVA BASILEIA - PROJETO DE INSTALAÇÕES TELEMÁTICA - TERREIRO						
LOCAL RUA ETHEVALDO LIMA DE MENDONÇA BASILEIA - SAQUAREMA - RJ		ARG. ELETRÔNICO DE-002.19-TEL-001.DWG				
PROJETO		Nº		DE-502.19-TEL-001		
RESPONSÁVEL - CAUCREA		ESCALA 1:100		DATA FEV/2019		PRANCHAS 01/02

ANDREPVAARQUITETURA
rua das acácias, 108 - gleba - cep: 22451-060 f: 2512-8972 www.andrepva.com