
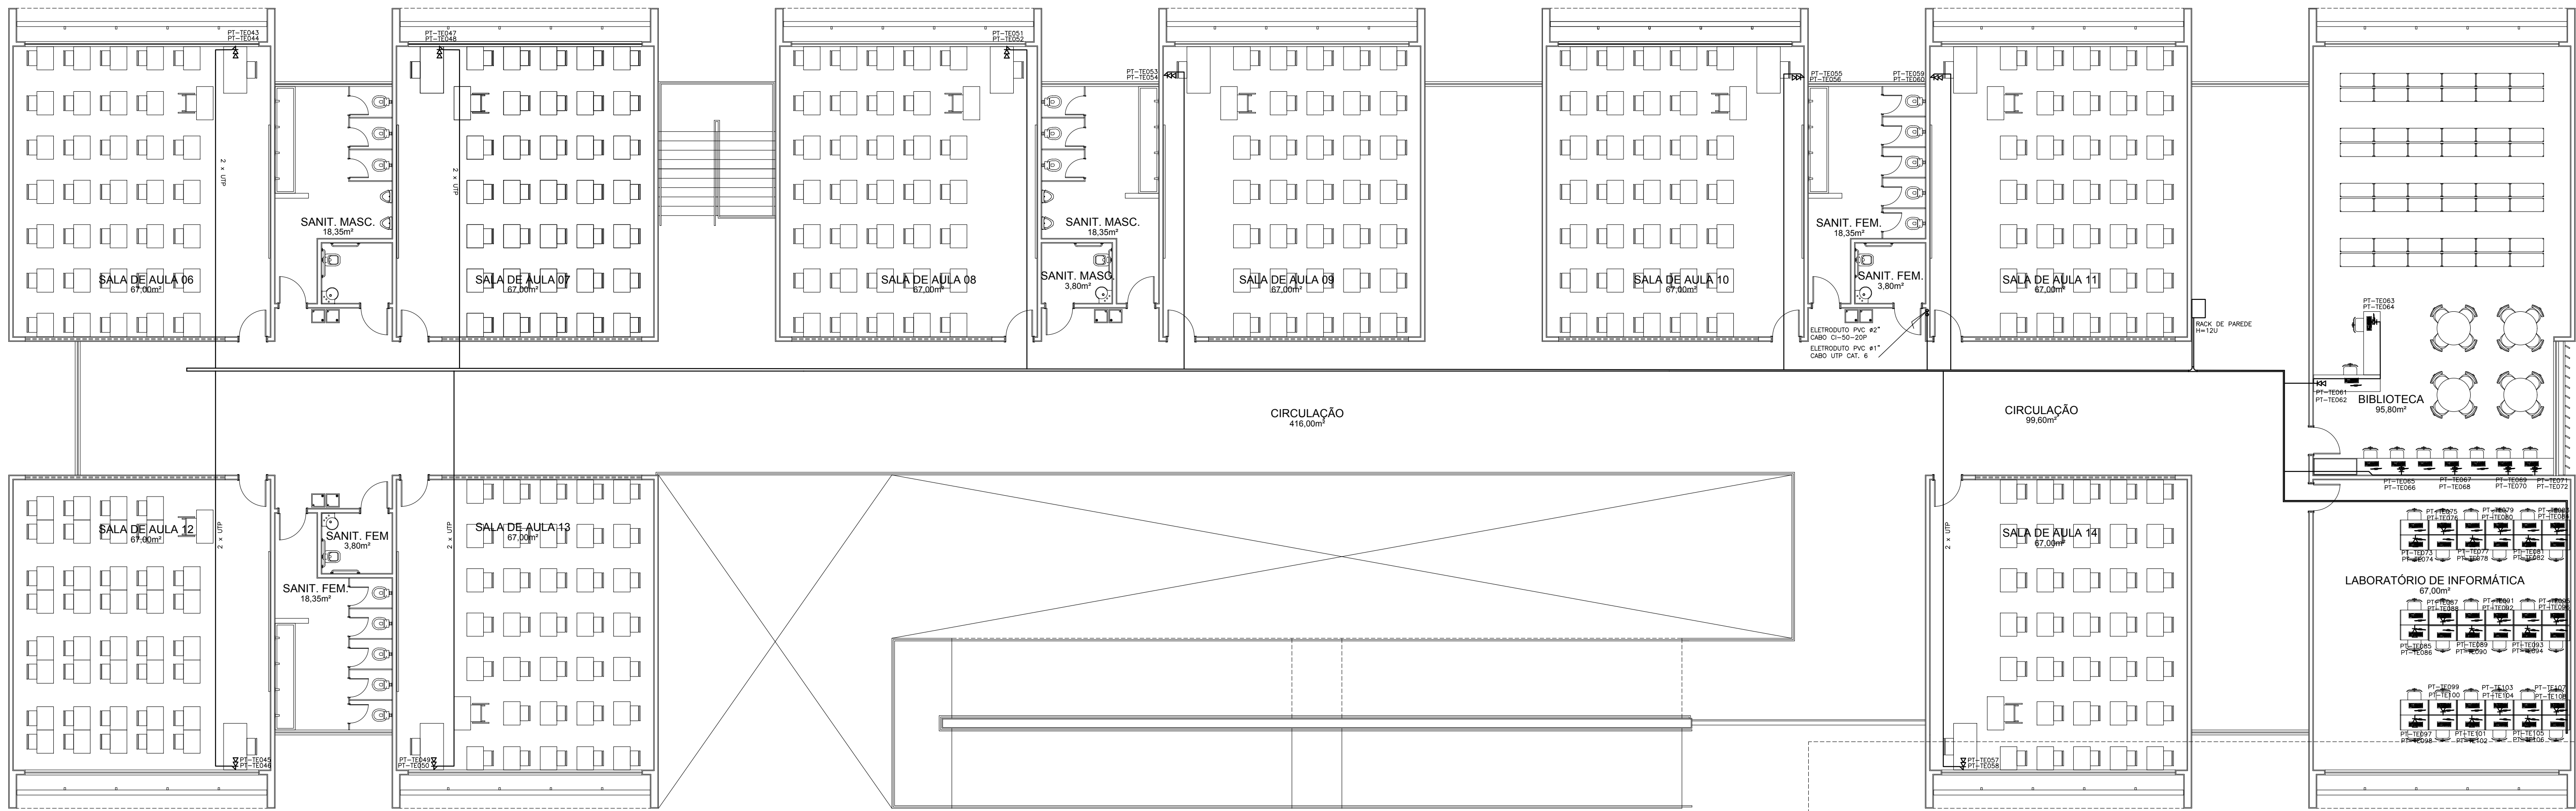
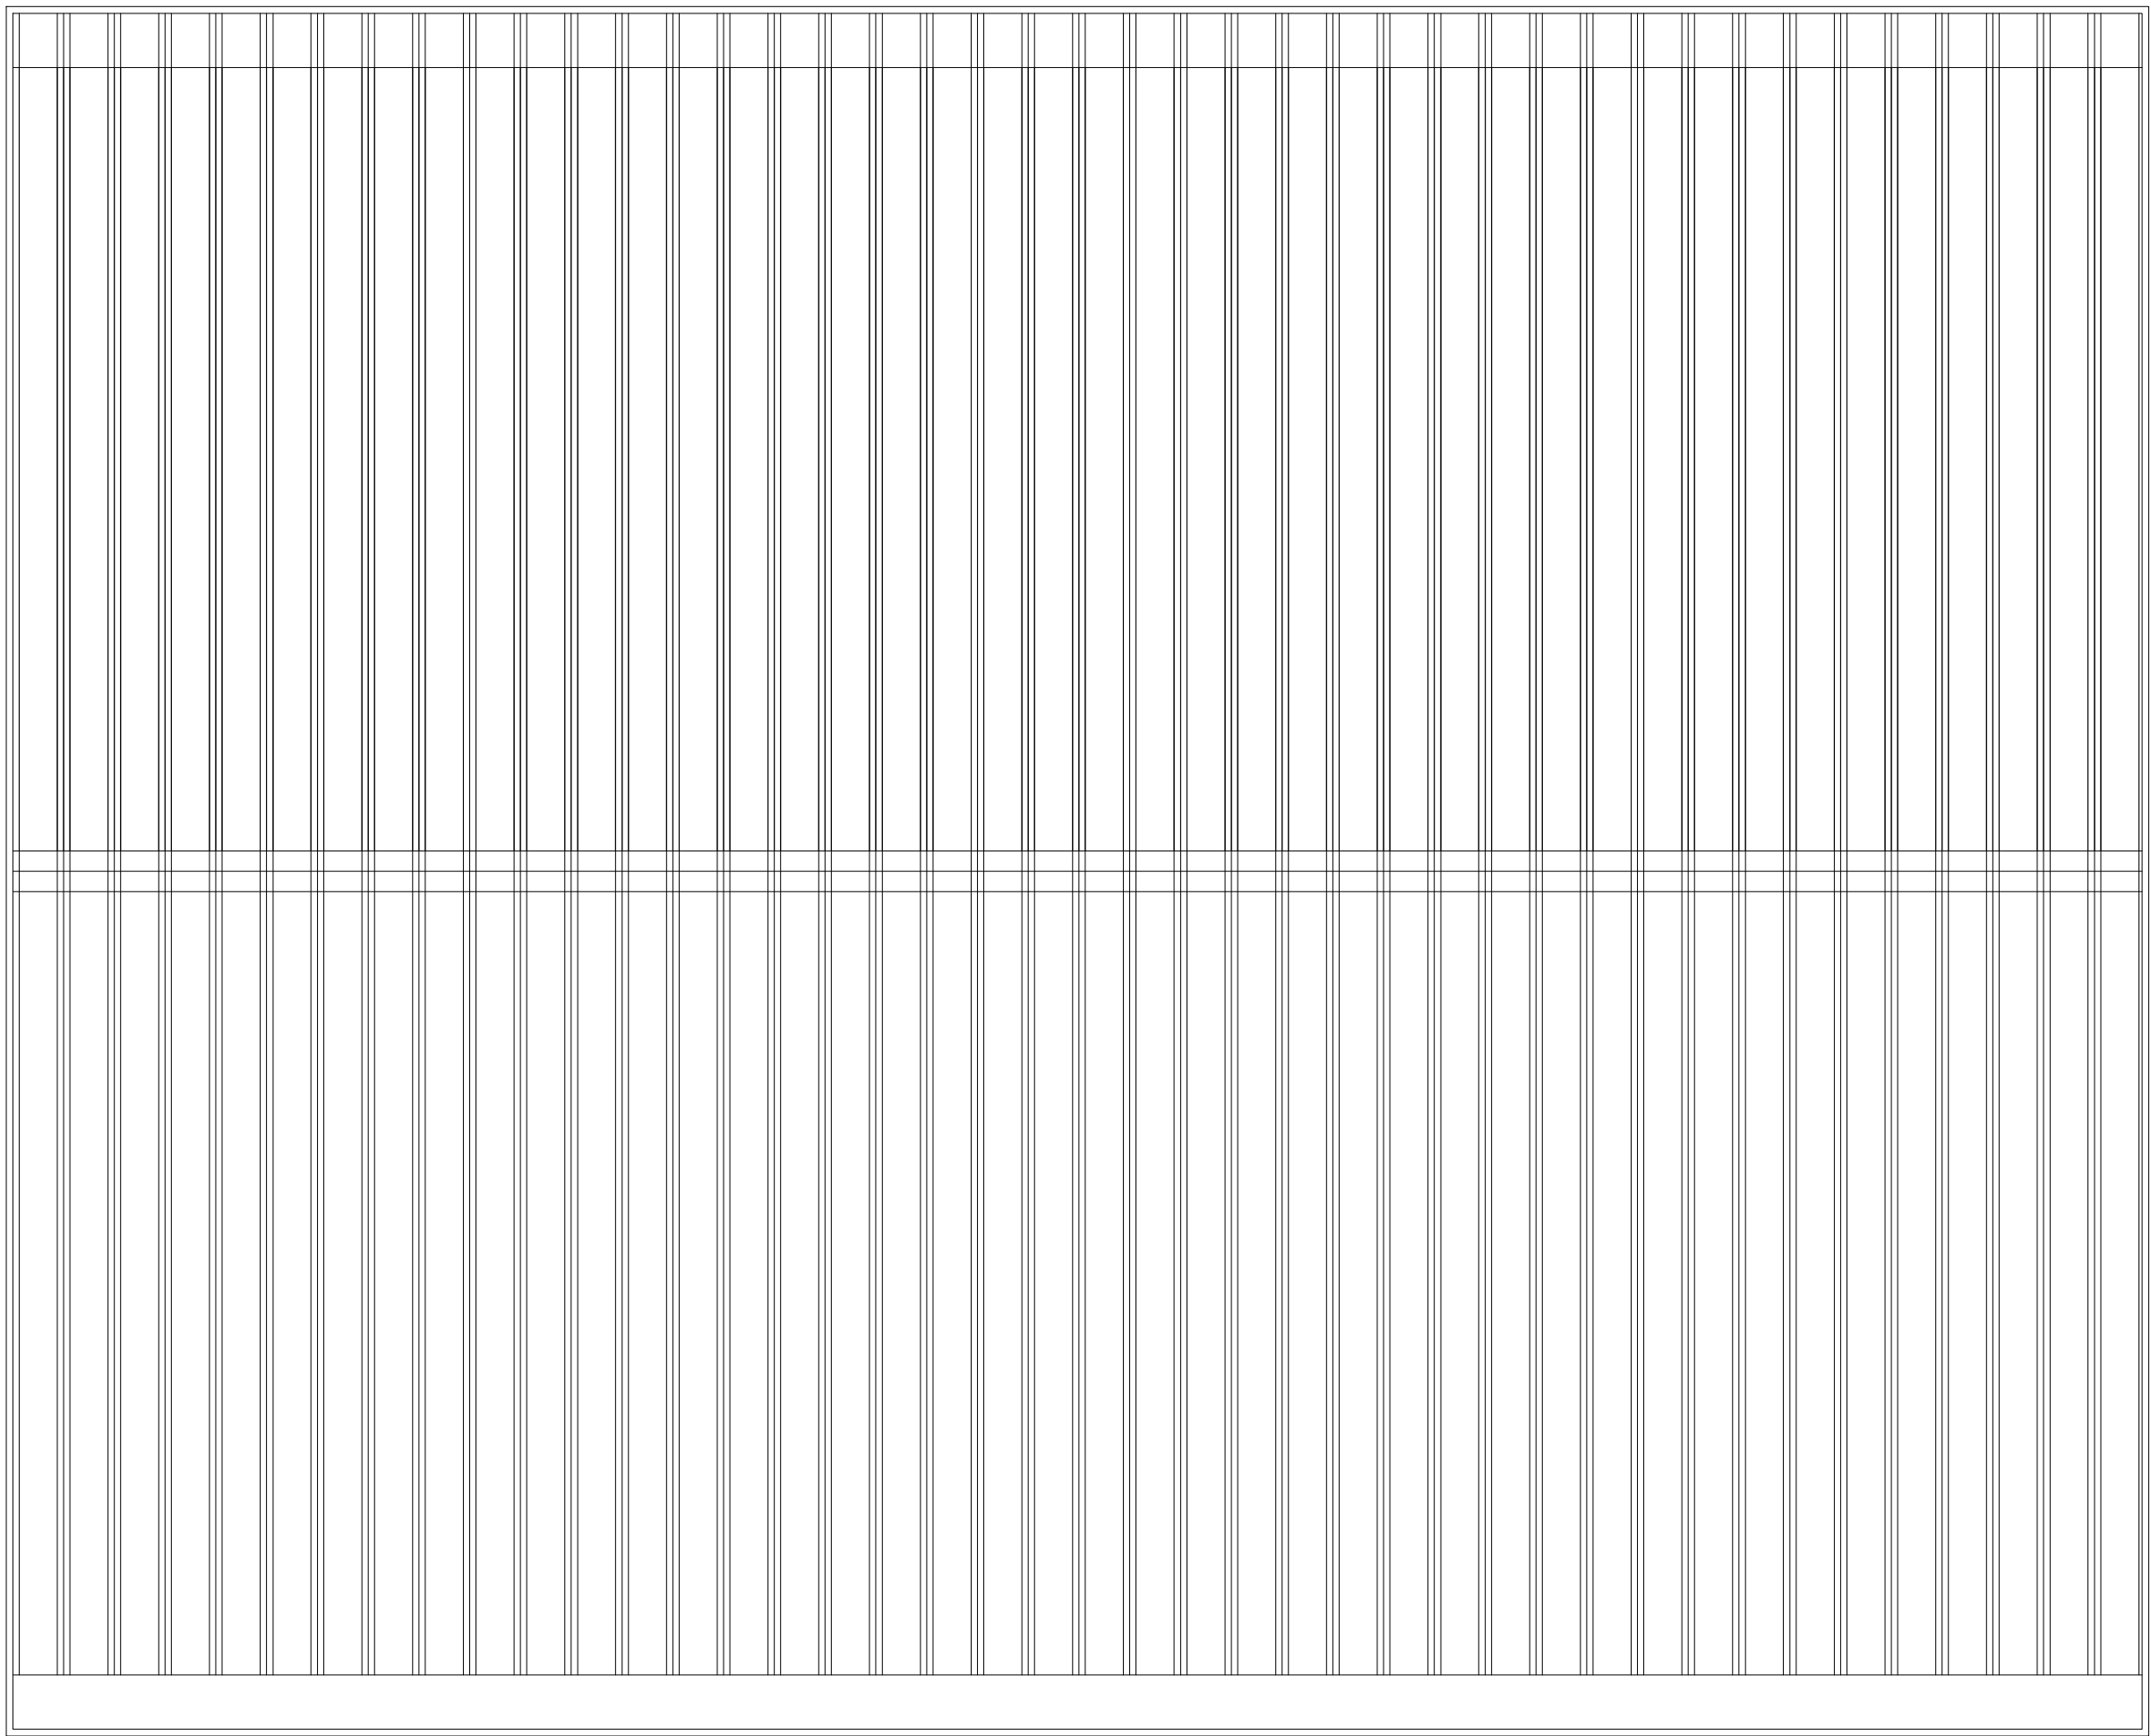
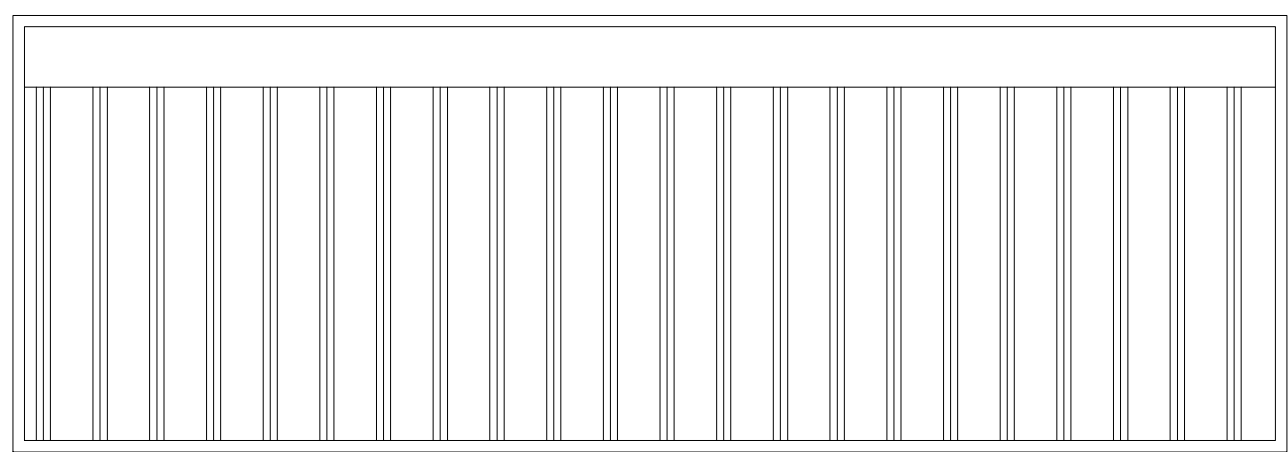
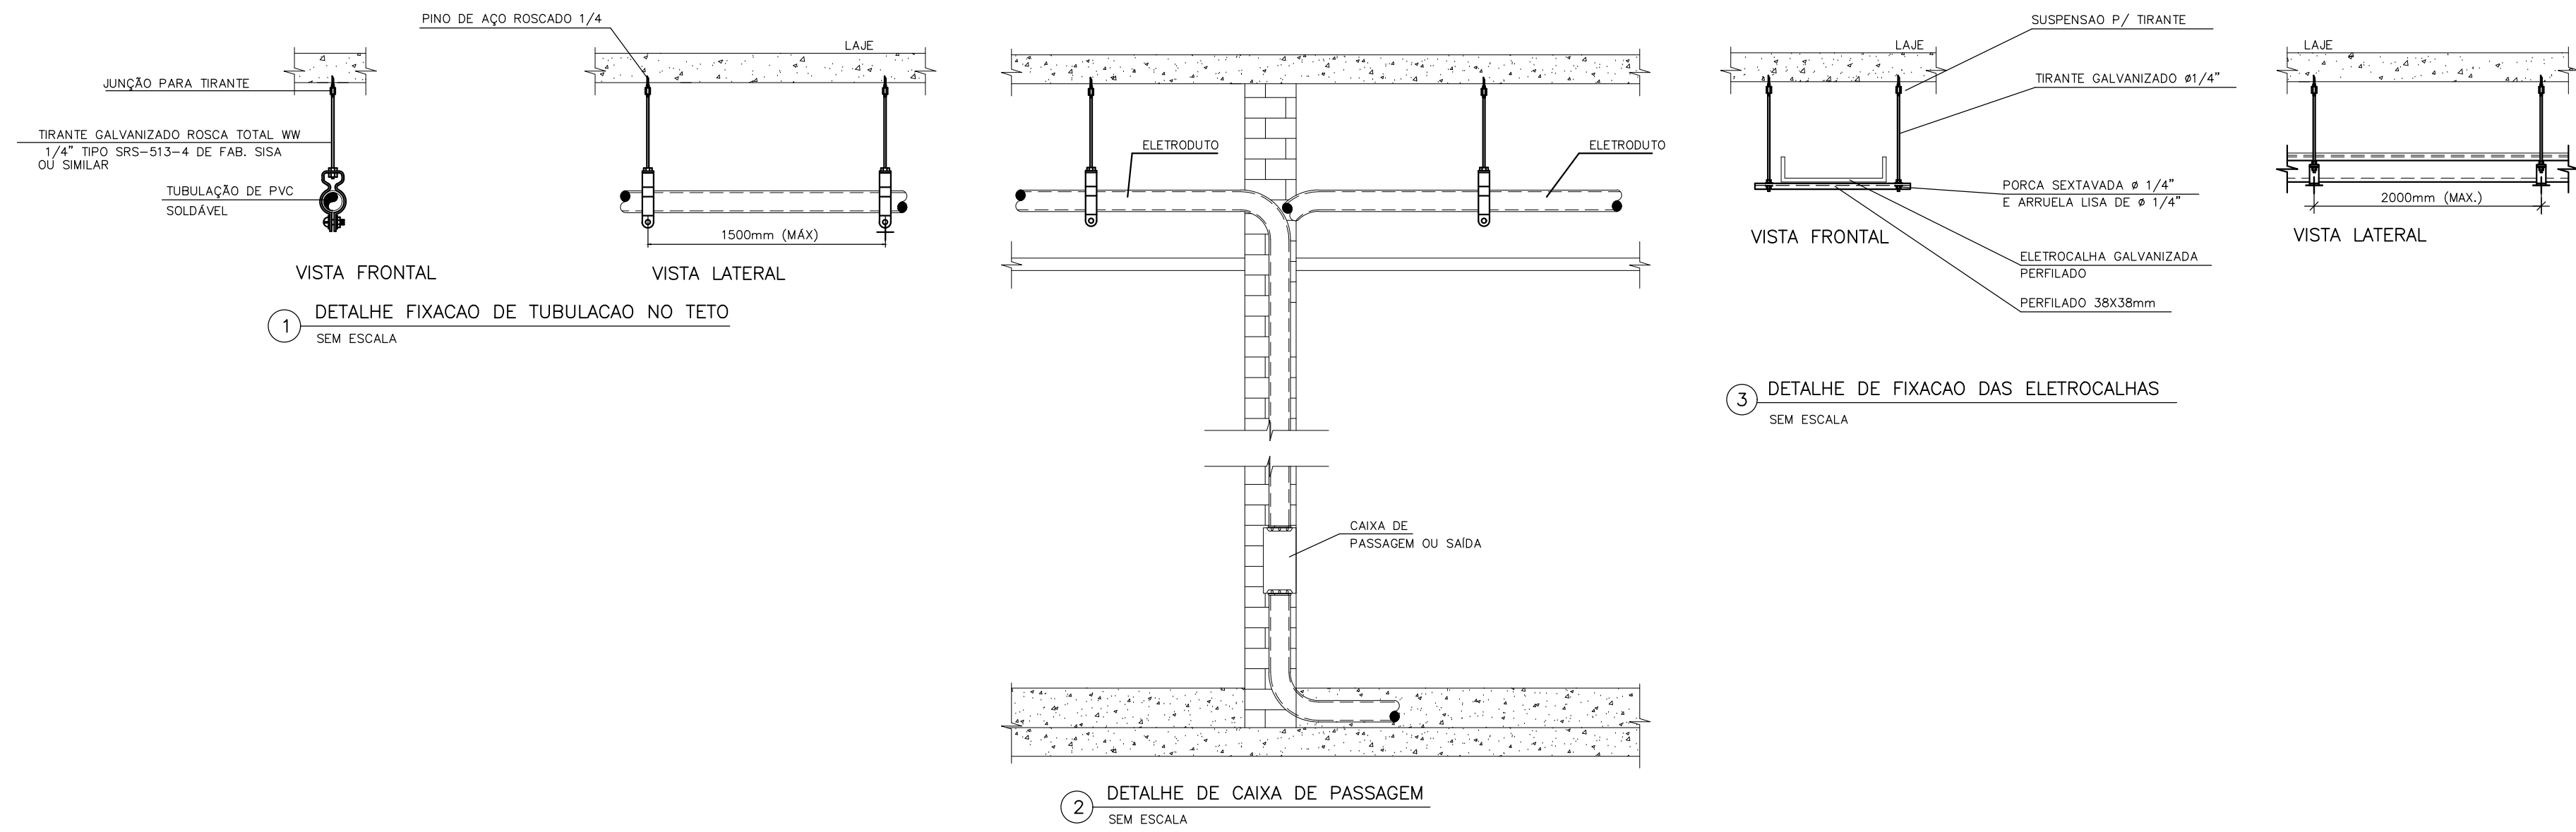


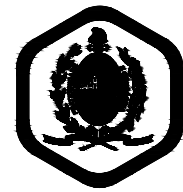

ESCRITÓRIO RESPONSÁVEL:  
jorge mario jáurequi  
@telier metropolitano

|   |           |                                          |       |                      |        |
|---|-----------|------------------------------------------|-------|----------------------|--------|
| REV.   | DESCRIÇÃO | DATA                                     | EXEC. | VERIF.               | APROV. |
|  <b>PREFEITURA<br/>SQUAREMA</b><br>TRABALHO E RESPEITO |           | APPROVADO                                |       |                      |        |
| SECRETÁRIO DE OBRAS E URBANISMO   |           |                                          |       |                      |        |
| TÍTULO<br>ESCOLA NOVA BASILEIA - PROJETO DE INSTALAÇÕES<br>TELEMÁTICA - 1º PAVIMENTO                                                        |           |                                          |       |                      |        |
| LOCAL<br>RUA ETHEVALDO LIMA DE MENDONÇA<br>BASILEIA - SQUAREMA - RJ                                                                         |           | ARQ. ELETRÔNICO<br>DE-502.19-TEL-002.DWG |       |                      |        |
| PROJETO   |           | Nº                                       |       |                      |        |
| RESPONSÁVEL - CAUCREA   |           | ESCALA<br>1:100                          |       | PRANCHAS<br>FEV/2019 |        |
|   |           |                                          |       | 02/02                |        |