


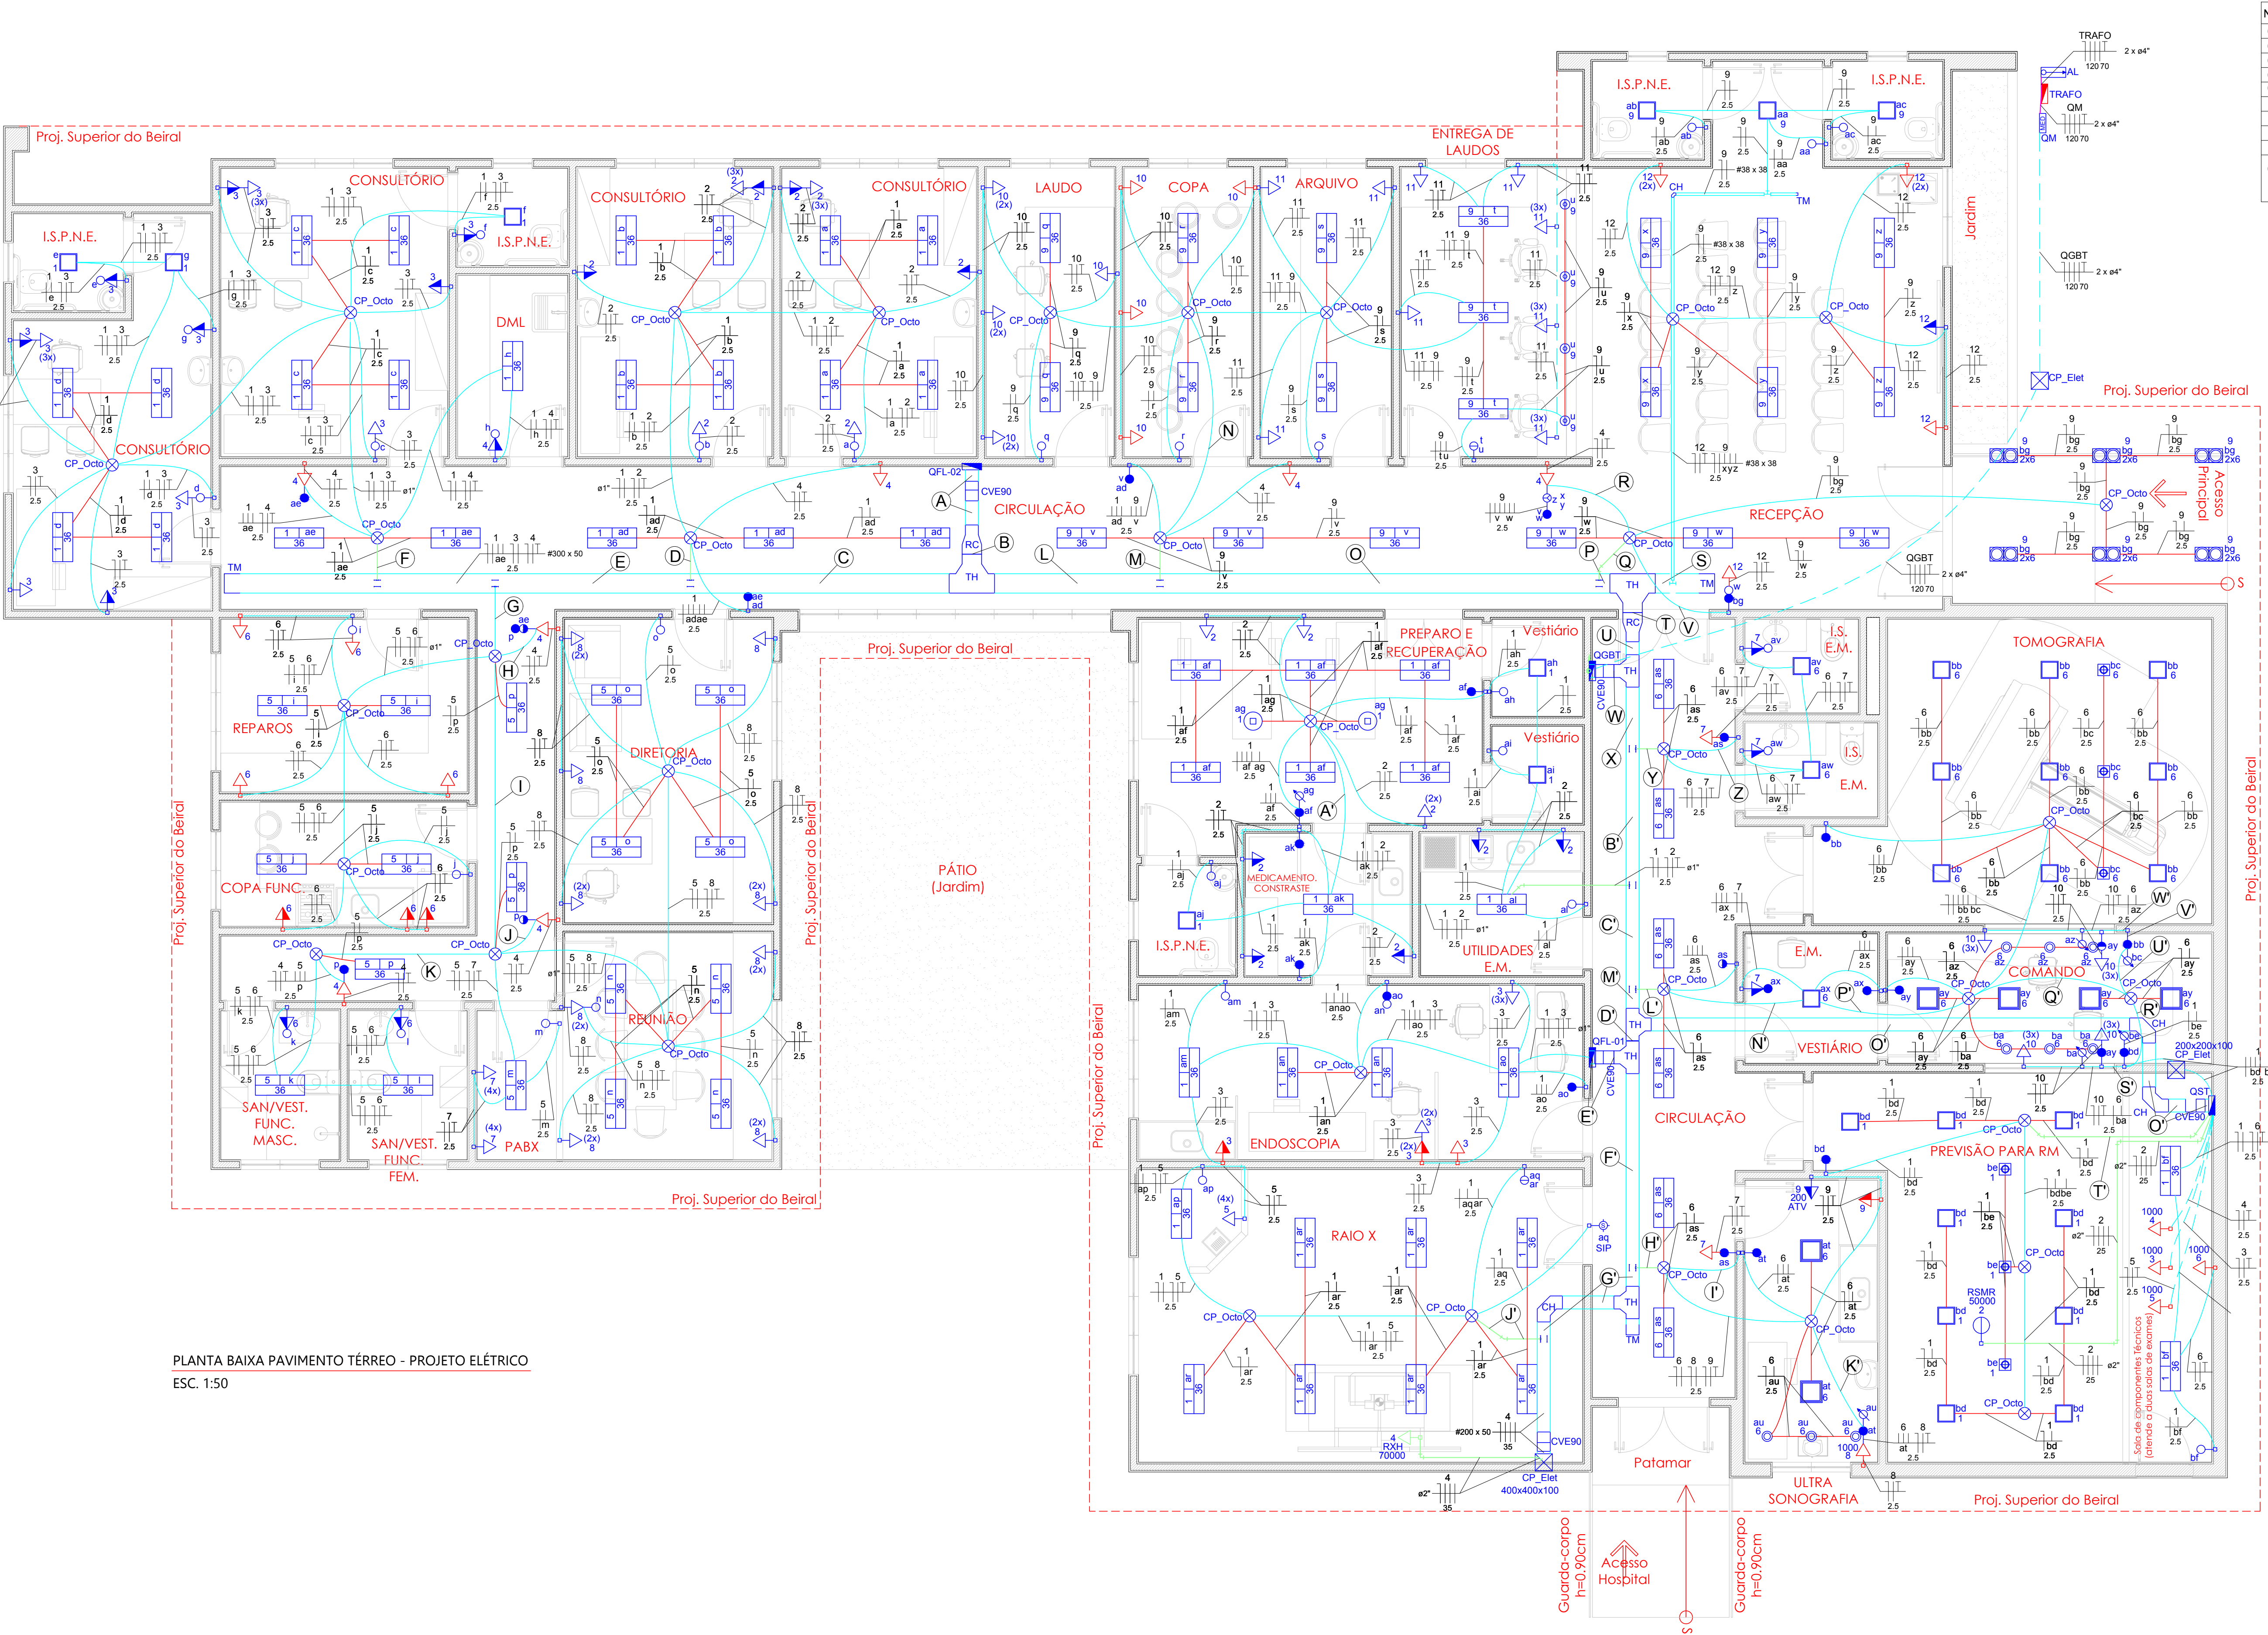

PLANTA BAIXA PAVIMENTO TÉRREO - PROJETO ELÉTRICO
ESC. 1:50

- NOTAS:
- 01 VERIFICAR MEDIDAS NA OBRA.
 - 02 COTAS E NÍVEIS EM METROS.
 - 03 UTILIZAR ESTE PROJETO EM CONJUNTO COM O PROJETO ARQUITETÔNICO
 - 04 CONFERIR MEDIDAS NA OBRA E COM O PROJETO ARQUITETÔNICO
 - 05 Código de cores para condutores flexíveis:
- FASE: Vermelho, Preto ou Branco
- NEUTRO: Cinza
- TERRA: Verde
- RETORNO: Amarelo ou Cinza
- 06 Os circuitos elétricos deverão estar identificados por meio de marcadores plásticos fixados aos fios e cabos através de abraçadeiras plásticas a cada 3 metros.

Legenda de condutos

- Direta
- Teto
- Alça
- Média
- Baixa
- Piso
- Eletroduto que desce
- Eletroduto que sobe

Legenda de cores dos condutores

- PVC Rígido
- Fictício (sobre grosso)
- PVC Flexível

Legenda

- 1 teca paralelo & 1 tomada - 1,10m do piso
- 1 teca simples & 1 tomada - 1,10m do piso
- Caixa de medição embutir a 1,50m do piso
- Caixa de passagem no piso - Entrada Principal de Energia
- Caixa de passagem octogonal 4x4 - teto
- Caixa de passagem de embutir na parede
- Curva horizontal 90°
- Curva vertical externa 90°
- Entrada de serviço aérea
- Interruptor 1 intermediário e 1 paralelo - 1,10m do piso
- Interruptor 1 simples e 1 paralelo - 1,10m do piso
- Interruptor intermediário 1 teca - 1,10m do piso
- Interruptor paralelo 2 tecas - 1,10m do piso
- Interruptor simples 1 teca - 1,10m do piso
- Interruptor simples 2 tecas - 1,10m do piso
- Interruptor variável 1 teca - 1,10m do piso
- Luminária pr lamp. LED Plafon - teto
- Luminária spot duplo pr 2 lamp. LED - teto
- Luminária spot simples pr 1 lamp. LED - teto
- Luminária spot simples pr 1 lamp. LED - teto
- Lâmpada LED tubular - sobrepôr
- Pendente
- Placa a 2,20m do piso
- Quadro de distribuição - embutir a 1,50m do piso
- Relação condutiva
- Saída horizontal para eletroduto
- T horizontal 90°
- Terminal
- Tomada 3P+T
- Tomada hexagonal (NBR 14136) - 2P+T 10 A a 0,30m do piso
- Tomada hexagonal (NBR 14136) - 2P+T 10 A a 1,10m do piso
- Tomada hexagonal (NBR 14136) - 2P+T 10 A a 1,20m do piso
- Tomada hexagonal (NBR 14136) - 2P+T 20 A a 0,30m do piso
- Tomada hexagonal (NBR 14136) - 2P+T 20 A a 1,10m do piso
- Tomada hexagonal (NBR 14136) - 2P+T 20 A a 1,20m do piso
- Tomada hexagonal (NBR 14136) - 2P+T 20A a 0,30m do piso
- Transformador de tensão

Legenda das indicações	
200x200x100	Apq. primária - média (ref. Atual) - 200x200x100 mm
400x400x100	Apq. primária - média (ref. Atual) - 400x400x100 mm
Des. 14	Caixa de passagem - Conexão: Cerna - 300x500x500 Laceriel
CH	Curva horizontal 90° - 38x38mm
CHV90	Curva vertical externa 90° - 200x200mm
RC	Relação condutiva - 200x200x100mm
SP	Sistema de chamada - Simulador de porta - convencional
Spot Simples	Spotline em spot simples - teto - Spot simples AR70
TH	T horizontal 90° - 30x30mm
TM	Terminal - 30x30mm
ATV	Tomada - uso específico - Aparelho de TV - média
R04H	Tomada - uso específico - Rato XR-0007 - GE Hospitalar
RSMR	Tomada - uso específico - Resistorância RPS Sigma Creator 1.5T - GE Hospitalar

Emissão			

Revisão

Revisão	Data	Conteúdo	Desenho

INSTITUCIONAL

CI

CENTRO DE IMAGEM

PREFEITURA MUNICIPAL DE SAQUARA - RJ

NOVEMBRO / 2018

CONTÉUDO:

PROJETO DE INSTALAÇÕES ELÉTRICAS

PLANTA BAIXA TÉRREO - PROJETO ELÉTRICO E LEGENDAS

PB

01

Revisão

PROJETO BÁSICO

Prancha

R00

RESPONSÁVEL:

CREA MG 638.124/D

LUIS FELIPE FONSECA SANTAGIO

CREA MG 64.322/P

COORDENADOR:

CLAUDIA TAVARES

DESENVOLVEDOR:

LUIS FELIPE FONSECA SANTAGIO



Casalis Engenharia



PREFEITURA SAQUARA

Av. Novo Rio das Ostras, 469 - Rio das Ostras/ RJ - 28.893-410
e-mail: projeto@casalisenharia.com.br - (22) 2764-387

DIREITOS AUTORAIS RESERVADOS. A reprodução total ou parcial sem autorização, mesmo que para fins de divulgação, é proibida.

R00_CUIE_000180