


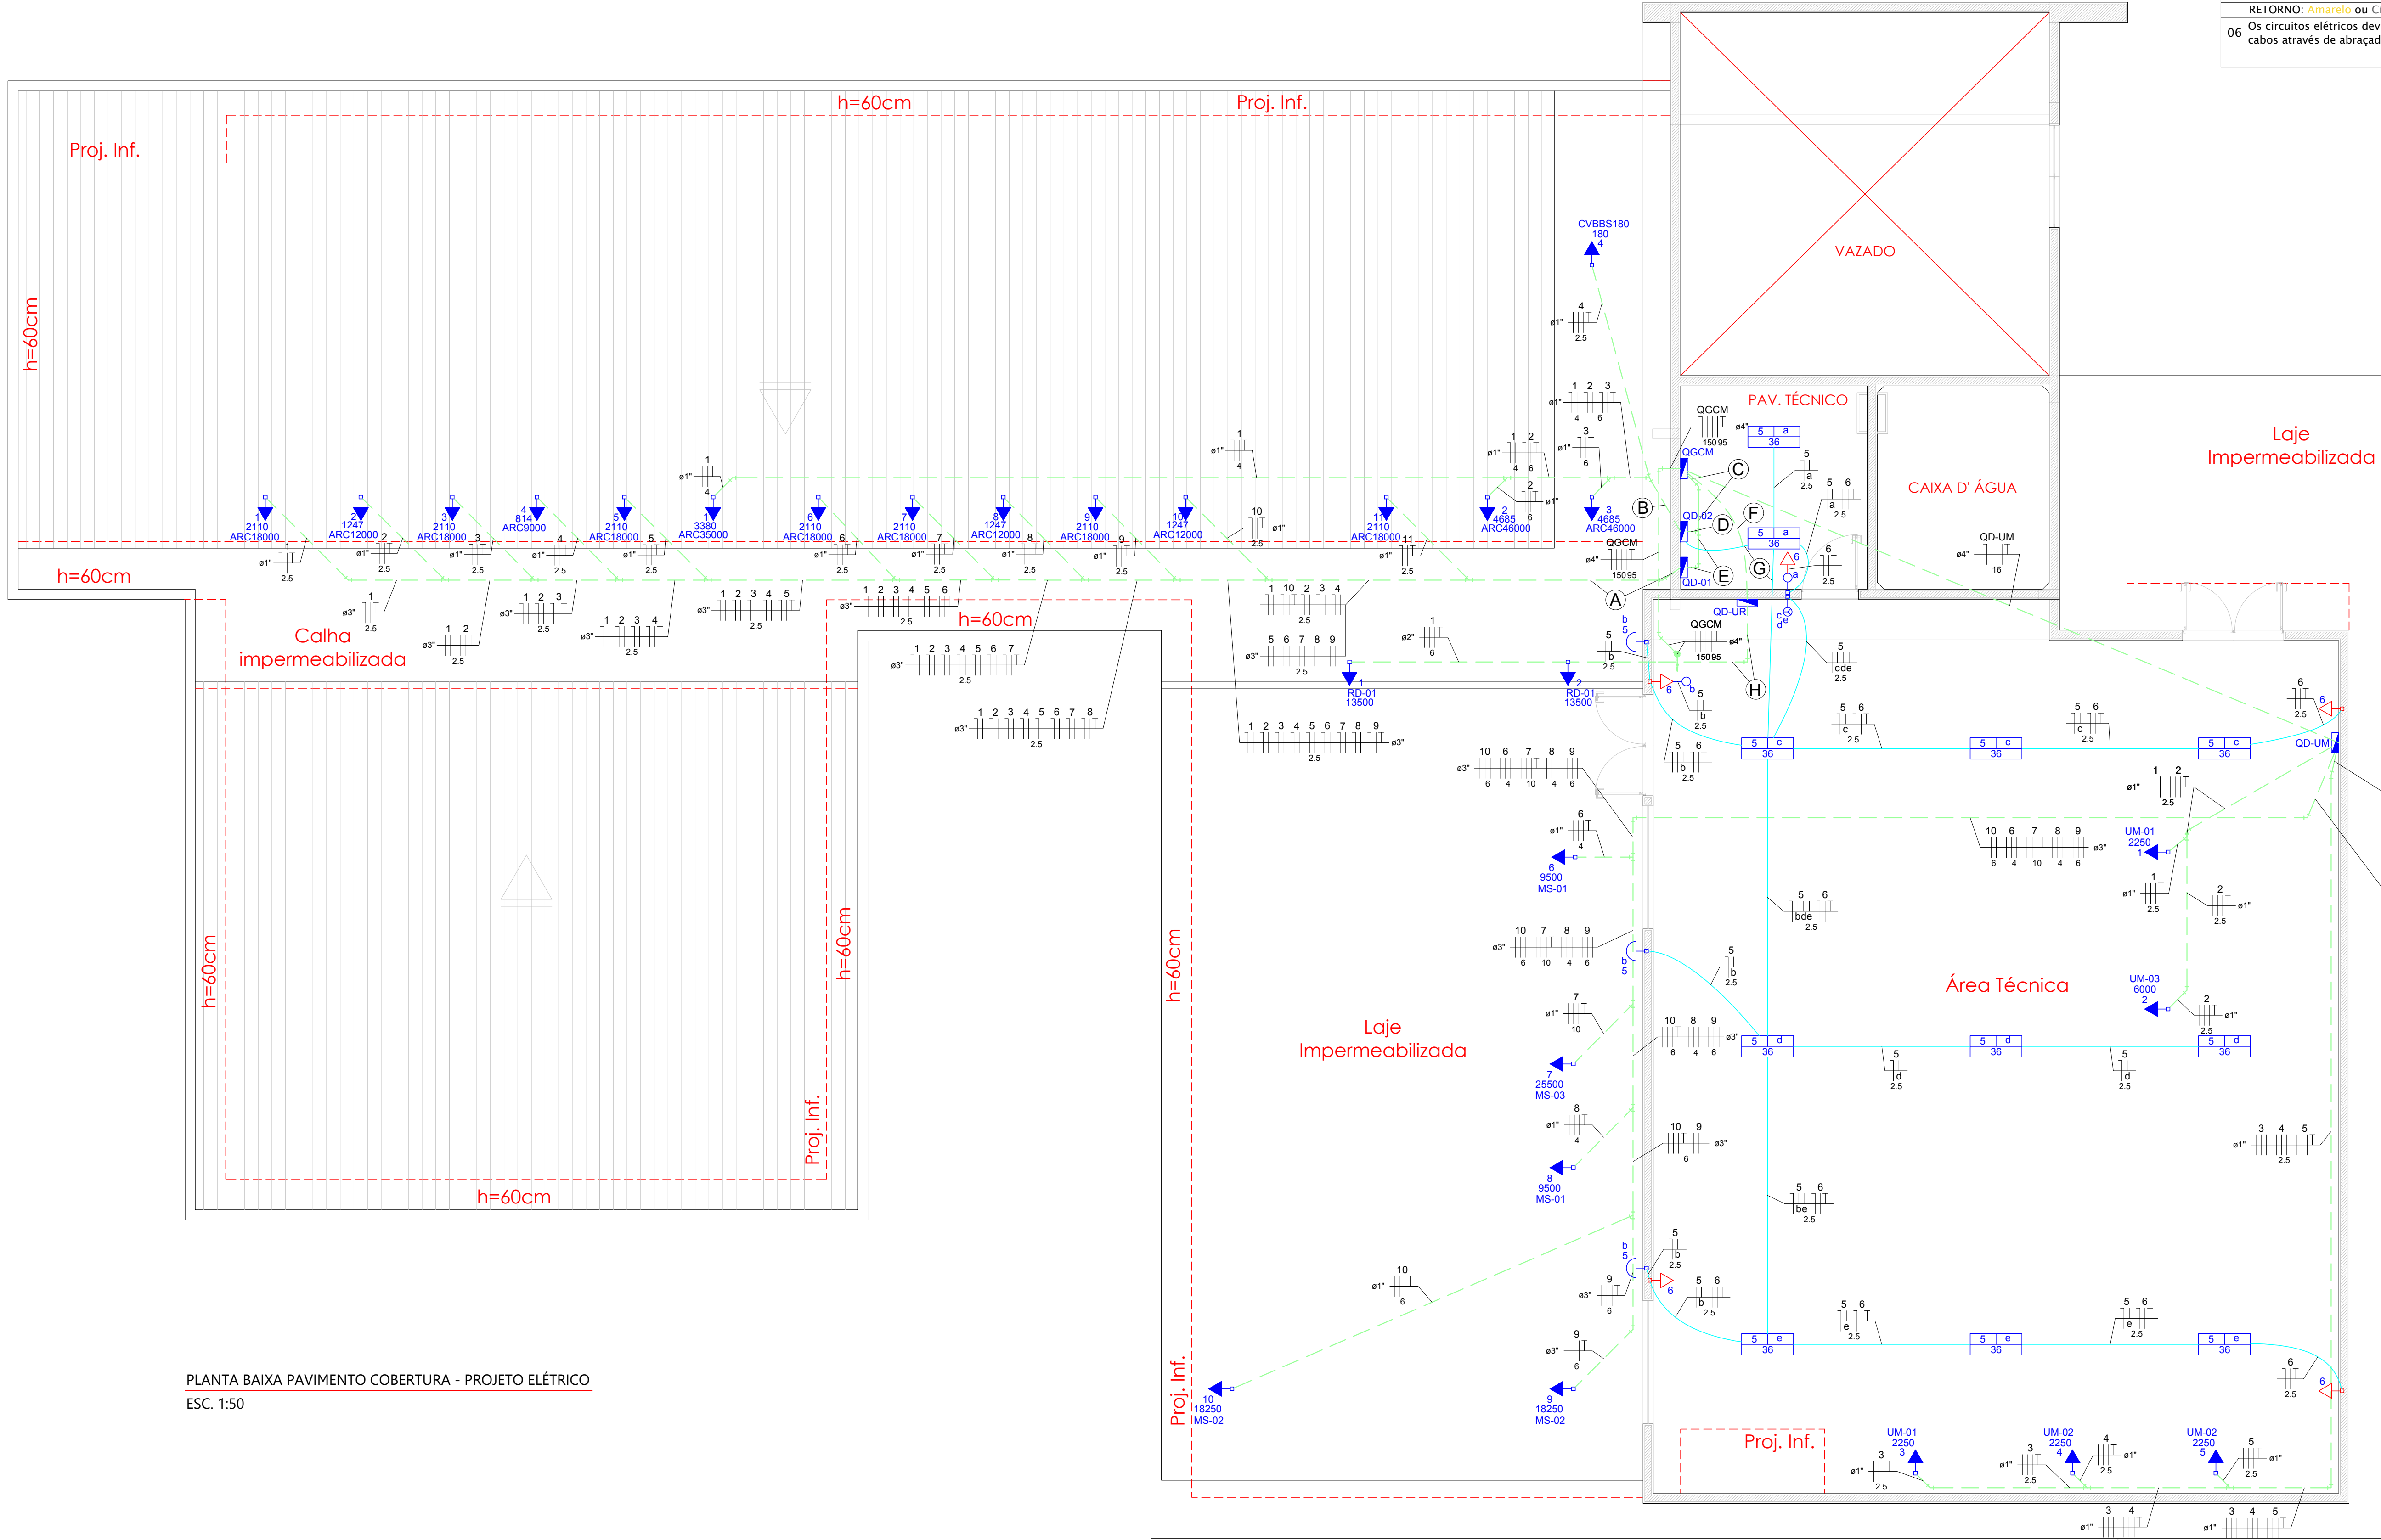


PLANTA BAIXA PAVIMENTO COBERTURA - PROJETO ELÉTRICO  
ESC. 1:50

- NOTAS:
- 01 VERIFICAR MEDIDAS NA OBRA.
  - 02 COTAS E NÍVEIS EM METROS.
  - 03 UTILIZAR ESTE PROJETO EM CONJUNTO COM O PROJETO ARQUITETÔNICO
  - 04 CONFERIR MEDIDAS NA OBRA E COM O PROJETO ARQUITETÔNICO
  - 05 Código de cores para condutores flexíveis:
- FASE: **Vermelho**, Preto ou Branco
- NEUTRO: **Verde**
- TERRA: **Verde**
- RETORNO: **Amarelo** ou Cinza
- 06 Os circuitos elétricos deverão estar identificados por meio de marcadores plásticos fixados aos fios e cabos através de abraçadeiras plásticas a cada 3 metros.

| Legenda de condutos |                      |
|---------------------|----------------------|
|                     | Direta               |
|                     | Teto                 |
|                     | Ata                  |
|                     | Média                |
|                     | Baixa                |
|                     | Piso                 |
|                     | Eletroduto que desce |
|                     | Eletroduto que sobe  |

| Legenda de cores dos condutores |                         |
|---------------------------------|-------------------------|
|                                 | PVC Rígido              |
|                                 | Fictício (sobre grosso) |
|                                 | PVC Flexível            |

| Legenda |                                                          |
|---------|----------------------------------------------------------|
|         | Interruptor simples 1 teca - 1,10m do piso               |
|         | Interruptor simples 3 tecas - 1,10m do piso              |
|         | Luminária p/ lâmp. LED comum - parede                    |
|         | Lâmpada LED tubular - sobrepor                           |
|         | Quadro de distribuição - sobrepor a 1,50m do piso        |
|         | Tomada equipamento especial - verificar fabricante       |
|         | Tomada hexagonal (NBR 14136) - 2P+T 20 A a 0,30m do piso |
|         | Tomada equipamento especial - verificar fabricante       |

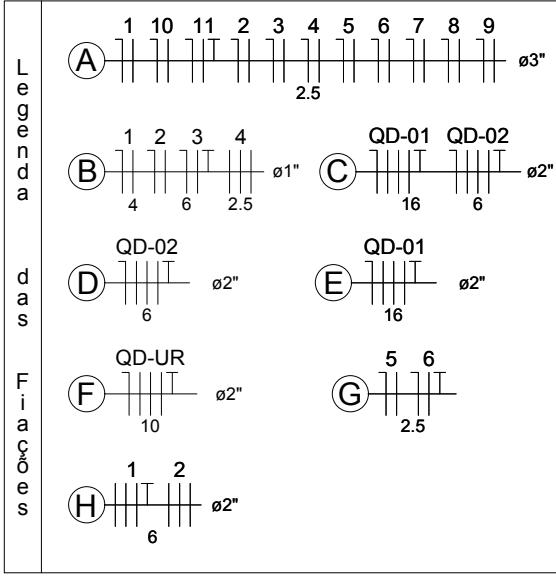

| Legenda das indicações |                                                                                  |
|------------------------|----------------------------------------------------------------------------------|
| CVBS180                | Tomada - uso específico - Casa de Ventilação Modelo BBS-180 - Marca Bertrier Luf |
| ARC30000               | Tomada - uso específico - Condicionador de ar Casarte 3500BTU                    |
| ARC40000               | Tomada - uso específico - Condicionador de ar Casarte 4500BTU                    |
| ARC12000               | Tomada - uso específico - Condicionador de ar Split 12000BTU                     |
| ARC18000               | Tomada - uso específico - Condicionador de ar Split 18000BTU                     |
| ARC9000                | Tomada - uso específico - Condicionador de ar Split 9000BTU                      |
| MS-01                  | Tomada - uso específico - MS-01                                                  |
| MS-02                  | Tomada - uso específico - MS-02                                                  |
| MS-03                  | Tomada - uso específico - MS-03                                                  |
| RD-01                  | Tomada - uso específico - RD-01                                                  |
| UM-01                  | Tomada - uso específico - UM-01                                                  |
| UM-02                  | Tomada - uso específico - UM-02                                                  |
| UM-03                  | Tomada - uso específico - UM-03                                                  |

| REVISÃO |      |          |         |
|---------|------|----------|---------|
|         |      |          |         |
|         |      |          |         |
|         |      |          |         |
|         |      |          |         |
| Revisão | Data | Conteúdo | Desenho |

Obs:

- As medidas devem ser conferidas no local pelo construtor;
- Escala sempre presente sobre o símbolo;
- Paredes não cotadas devem ser consideradas como espessura de 15cm;
- Todas as medidas são consideradas em milímetros.

|                  |  |
|------------------|--|
| INSTITUCIONAL    |  |
| CI               |  |
| CENTRO DE IMAGEM |  |

PREFEITURA MUNICIPAL DE SAQUAREMA - RJ

NOVEMBRO / 2018

CONTEÚDO:

PROJETO DE INSTALAÇÕES ELÉTRICAS

PLANTA BAIXA COBERTURA - PROJETO ELÉTRICO E LEGENDAS

|                              |         |         |
|------------------------------|---------|---------|
| PB                           | 02      | Revisão |
| PROJETO BÁSICO               | Prancha | R00     |
| RESPONSÁVEL:                 |         |         |
| LUIZ FELIPE FONSECA SANTIAGO |         |         |
| COORDENADOR:                 |         |         |
| CLAUDIA TAVARES              |         |         |
| DESENVOLVEDOR:               |         |         |
| LUIZ FELIPE FONSECA SANTIAGO |         |         |



Av. Novo Rio das Ostras, 469 - Rio das Ostras/ RJ - 28.893-410  
e-mail: projeto02@casalisengenharia.com.br - (22) 2764-587

DIREITOS AUTORAIS RESERVADOS. A reprodução total ou parcial sem autorização, por via eletrônica ou impressa, é proibida sob as penas da lei nº 9.610 de 24.02.98.

RSB\_CUIE\_cobR00