


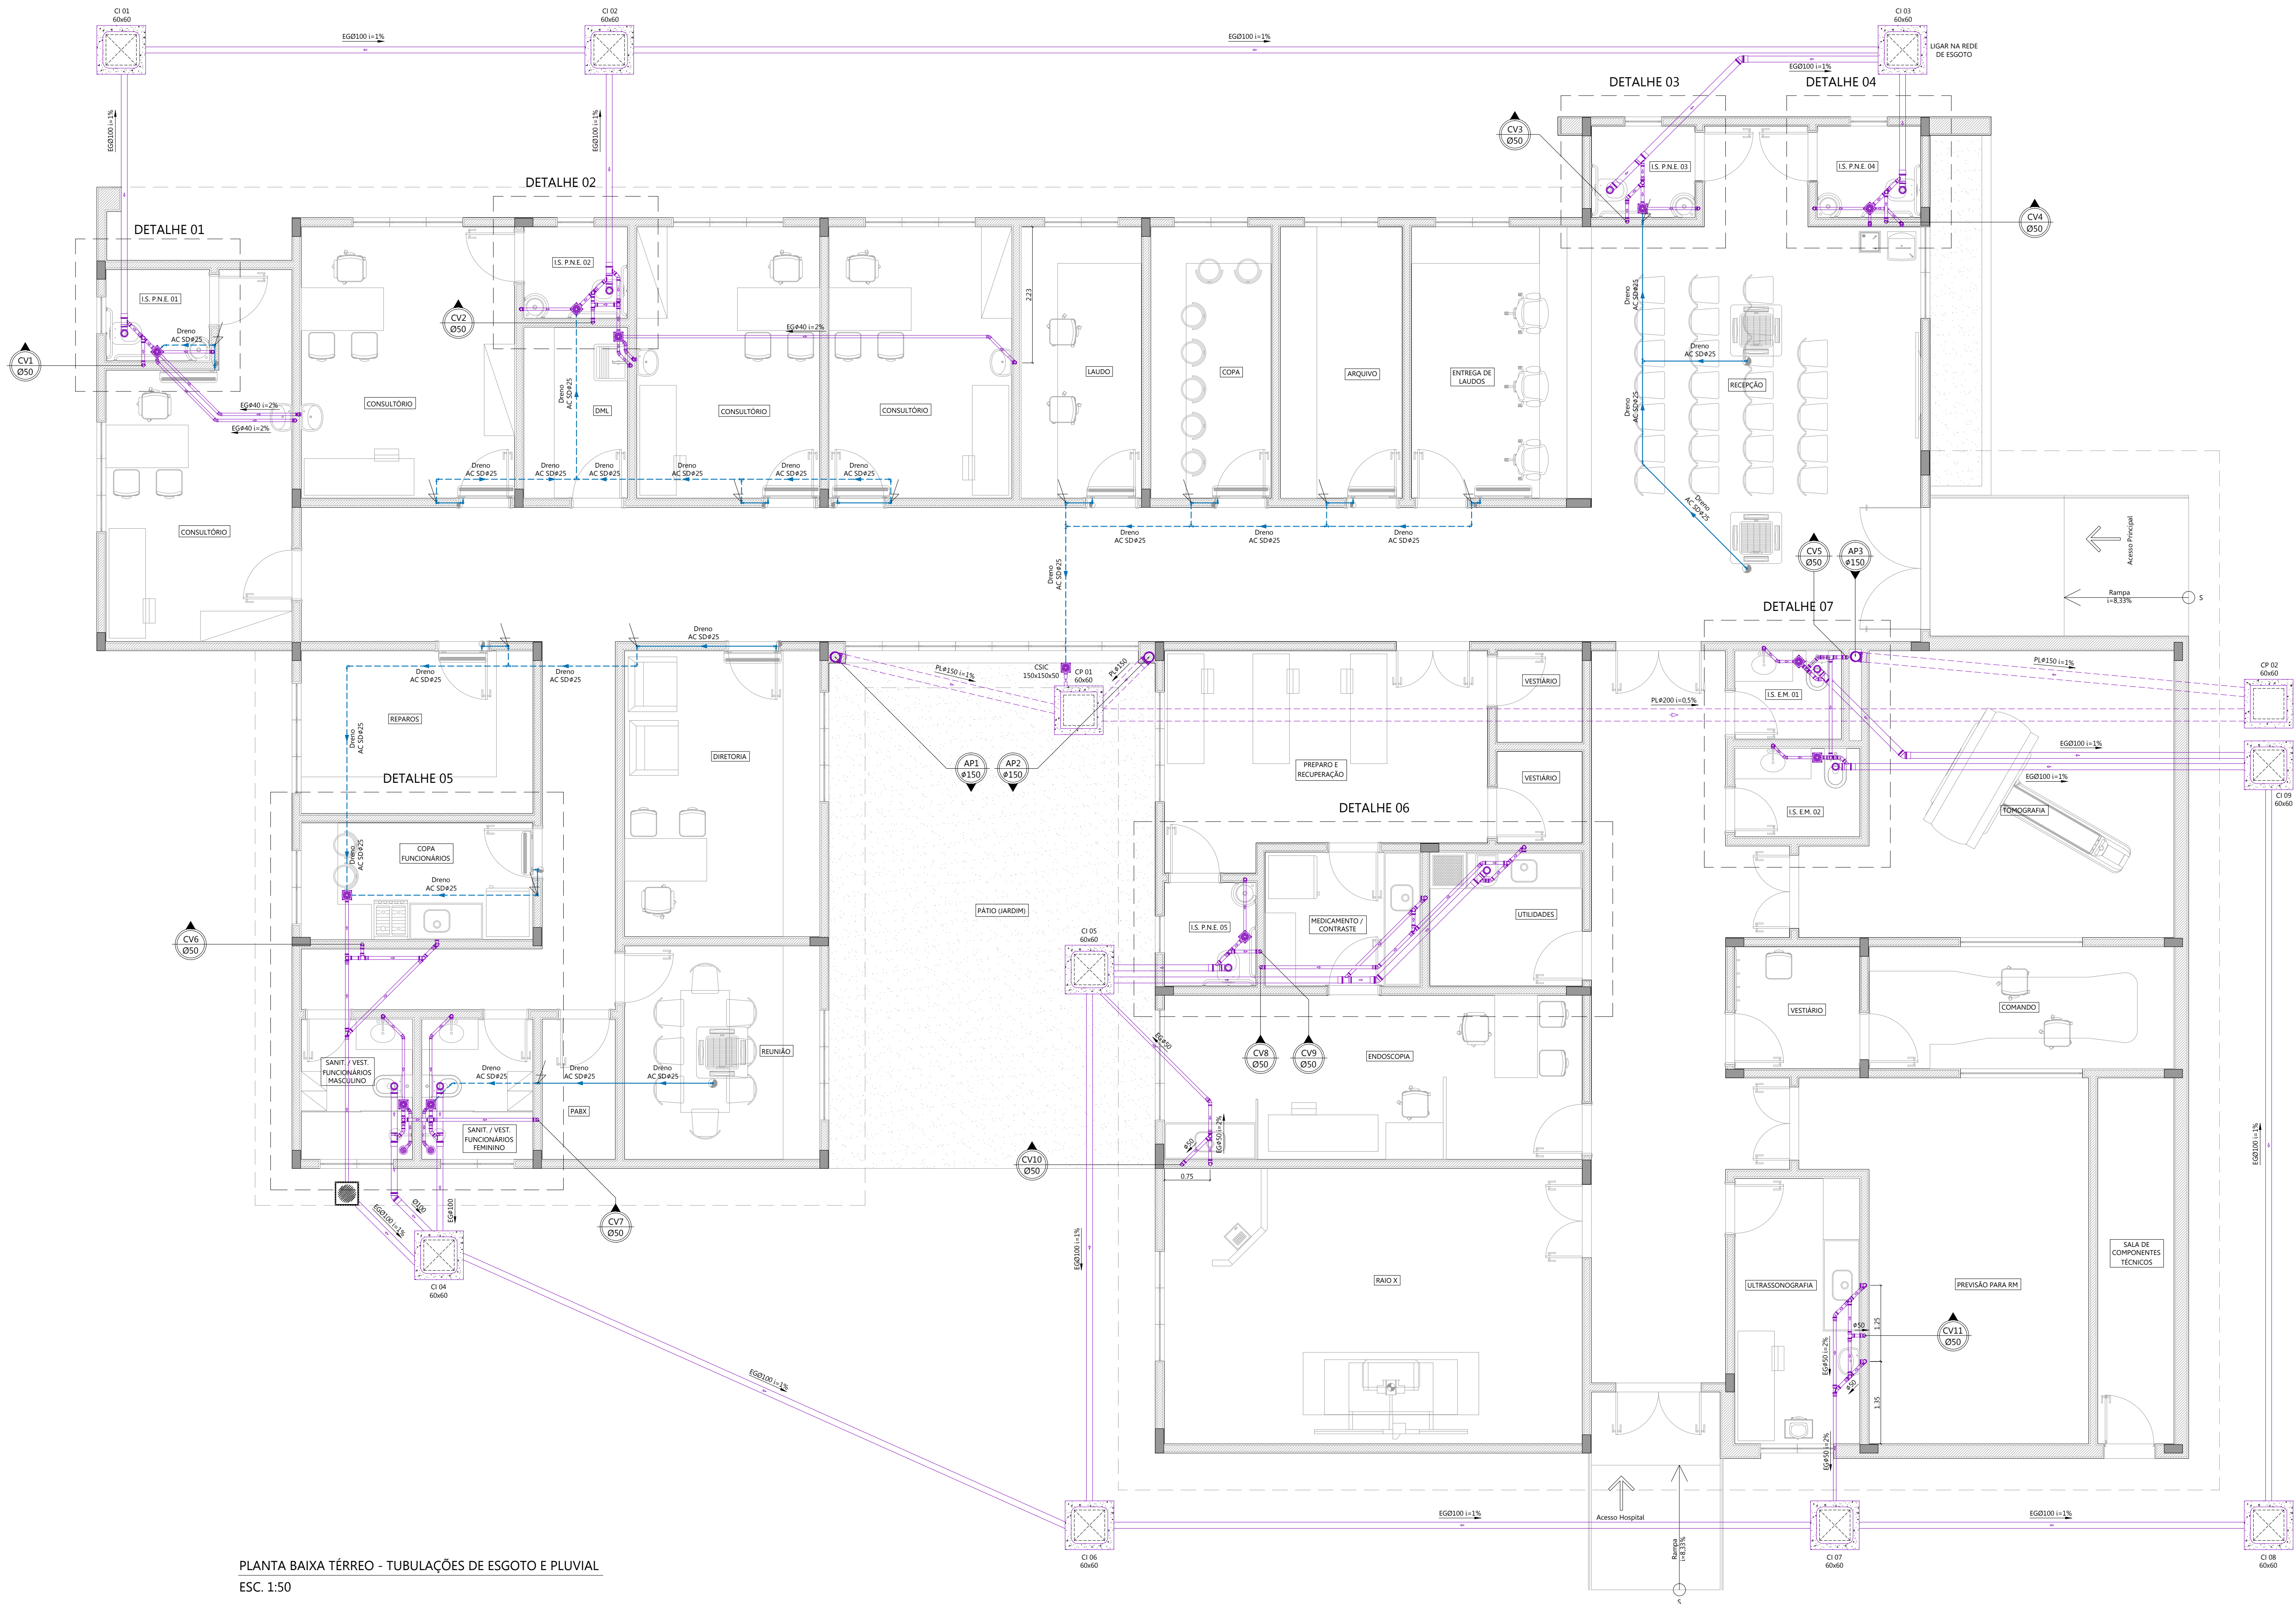

PLANTA BAIXA TÉRREO - TUBULAÇÕES DE ESGOTO E PLUVIAL
ESC. 1:50

ÁGUA FRIA	
ITEM	SIGLA
Adaptador soldável com flanges livres para caixa d'água	ASFR
Adaptador soldável curto com bolsa e rosca para registro	ASR
Bucha de redução	BR
Curva de 45°	C45
Curva de 90°	C90
Joelho de 45° soldável	J45
Joelho de 90° soldável	J90
Joelho de 90° soldável com bucha de latão	J90
Linha soldável com bucha de latão	L90
Registro de gaveta base	RG
Registro de pressão	RP
Tê	T
Tê soldável com bucha de latão	TL
Válvula de esfera	VE
Tubo soldável	SD

ESGOTO (PVC)	
ITEM	SIGLA
Caixa sifonada montada com grelha quadrada e tampa	CSIC
Caixa de inspeção	CI
Caixa de passagem	CP
Tubo de água pluvial	PL
Tubo de esgoto	EG

LEGENDA ÁGUA FRIA			
PEÇA	SÍMBOLO	PEÇA	SÍMBOLO
Curva de Transposição	~	Tê vista superior	≡
Joelho 90° vista lateral	⌒	Registro de gaveta / esfera	⊕
Joelho 90° vista superior	⌒	Registro de pressão	⊕
Joelho 45° vista lateral	⌒	União	⊕
Tê vista lateral	⌒	Válvula de retenção	⊕

DENOMINAÇÃO APARELHOS			
APARELHO	SIGLA	APARELHO	SIGLA
Bacia com caixa acoplada	BA	Lavatório	LAV
Bebedouro	BE	Mictório	MI
Chuveiro	CH	Pia	P
Ducha Higiênica	DH	Tanque	T
Expurgo	EX	Torneira de Lavagem	TLV
Filtro	F		

DENOMINAÇÃO TUBULAÇÕES			
TUBULAÇÃO	SIGLA	TUBULAÇÃO	SIGLA
Distribuição de água fria	AF	Coluna de ventilação	CV
Alimentador de água fria	AL	Tubo de queda	TQ
Água pluvial	AP		

TUBULAÇÃO		SÍMBOLO
Tubulação de água fria (Piso)		---
Tubulação de água fria (Forro/Teto)		---
Tubulação de água pluvial		---
Tubulação de esgoto		---

SÍMBOLOS	
⊕ — Nome e numeração Ø40 — Diâmetro (mm)	⬆ — Tubulação que sobe
J90 50 — Diâmetro (mm)	⬇ — Tubulação que desce
— Peça hidrossanitária	

- NOTAS:
- 01 VERIFICAR MEDIDAS NA OBRA.
 - 02 COTAS E NÍVEIS EM METROS.
 - 03 UTILIZAR ESTE PROJETO EM CONJUNTO COM O PROJETO ARQUITETÔNICO
 - 04 CONFERIR MEDIDAS NA OBRA E COM O PROJETO ARQUITETÔNICO
 - 05 NÃO É PERMITIDA A UTILIZAÇÃO DE CALOR PARA A EXECUÇÃO DE BOLSAS, CURVAS OU CONEXÕES
 - 06 EM CASO DE DUVIDAS ENTRAR EM CONTATO COM O ENGENHEIRO RESPONSÁVEL PELO PROJETO
 - 07 UTILIZAR MÃO DE OBRA ESPECIALIZADA PARA A EXECUÇÃO DO SISTEMA
 - 08 DEVERÃO SER OBEDECIDAS AS PRESCRIÇÕES TÉCNICAS APRESENTADAS NOS MANUAIS TÉCNICOS DOS PRODUTOS A SEREM UTILIZADOS

REVISÃO			

Revisão	Data	Conteúdo	Desenho

Obs.:
- As medidas devem ser conferidas no local pelo construtor.
- Força menor precede e sobe escala maior.
- Pontos não cotados devem ser considerados com espessura de 15cm.
- Todas as medidas são consideradas em acurácia.

INSTITUCIONAL

CI

CENTRO DE IMAGEM

PREFEITURA MUNICIPAL DE SAQUAREMA - RJ

NOVEMBRO / 2018

CONTEÚDO:

PROJETO DE INSTALAÇÕES HIDROSSANITÁRIAS

PLANTA BAIXA TERREO - TUBULAÇÕES DE ESGOTO E PLUVIAL

PB		01	Revisão
PROJETO BÁSICO		Prancha	R00
RESPONSÁVEL:			
PAOLA MONTEIRO MAZZUCCHELLI			CREA MG 185.823/D
COORDENADOR: CLÁUDIA TAVARES			CREA MG 55.322/D
DESENVOLVEDOR: GABRIEL SCAFFUTO BAETA MIRANDA			



Av. Novo Rio das Ostras, 402 - Rio das Ostras/ RJ - 28.805-410
e-mail: projetos@casalisenharia.com.br - (22) 2704-5817

DIREITOS AUTORAIS RESERVADOS. A reprodução total ou parcial sem autorização prévia
significa o infrator as penalidades da Lei 5814 de 24/12/06