


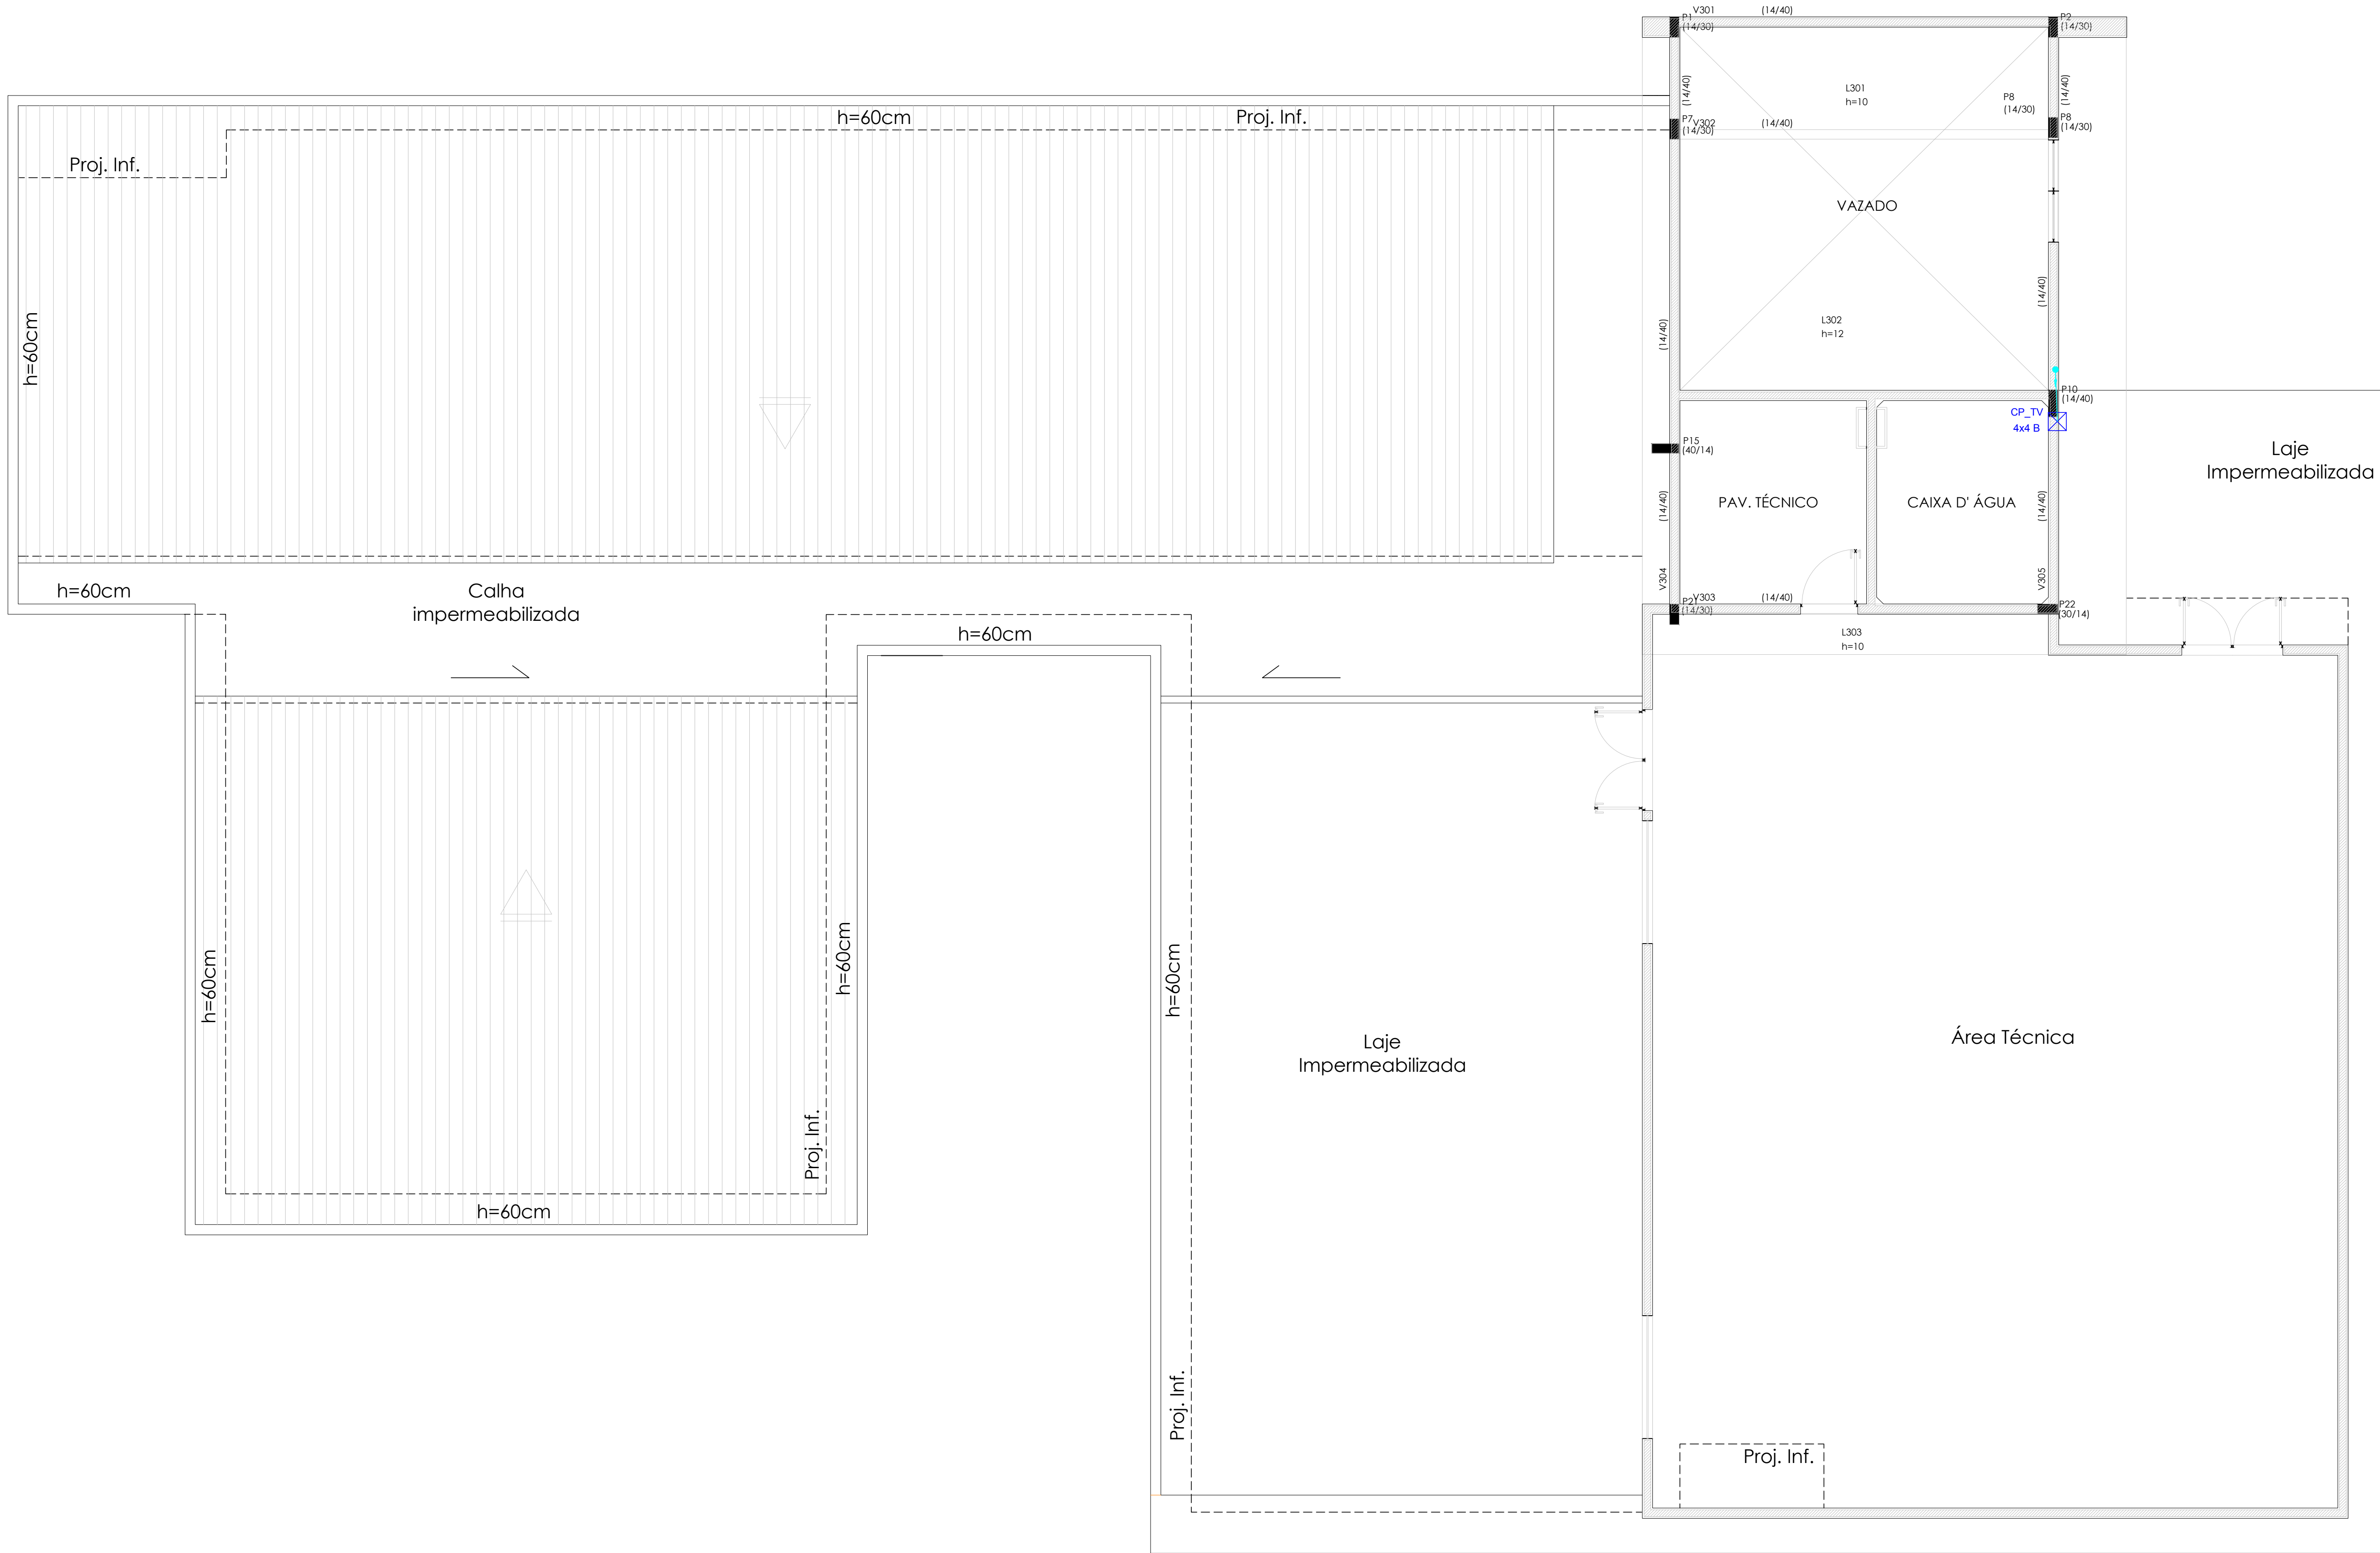

PLANTA BAIXA PAVIMENTO COBERTURA - PROJETO INSTALAÇÕES ESPECIAIS
ESC. 1:50

Legenda	
	Caixa de passagem de embutir na parede
	Caixa de passagem de embutir no piso
	Caixa de passagem p/ telefonia
	Caixa p/ Sonorização 4x2 Teto
	Caixa subterrânea p/ telefonia
	Câmera para CFTV
	Ponto de TV a 1,20m do piso
	Rack aberto com guias de cabo - 19"
	Tomada RJ45 - 0,30m do piso
	Tomada RJ45 no piso
	Caixa de passagem 4x4

Legenda das indicações	
12U	Aberto o guias de cabo - 19" - p/ reveladores - 12U
300x300x300	Alvenaria (piso) - 300x300x300 mm
N° 2	Caixa de passagem p/ telefonia (piso) - N° 2 (A=20, L=20, P=12)cm
R1	Caixa subterrânea p/ telefonia - R1 (C=60, L=35, A=50)cm
DVR	Gravador para CFTV
PP	Patch Panel
SOM	Plástico - Caixa p/ Som (Teto)
100x50x50	Plástico - caixa (ref Brum) - N° 0 - 100x50x50 mm
SW	Switch (10/100Base TX - 1000Base T)Mbps
RJ45(1)	Tomada RJ45 c/ placa plana 2x4" - Branca - 1 módulo - baixa
RJ45(2)	Tomada RJ45 c/ placa plana 2x4" - Branca - 2 módulos - baixa
CAM	Tomada RJ45 c/ placa plana 4x4" - Branca - Câmera
RJ2	Tomada de piso elevado em caixa (23x70x90mm - 2 módulos - RJ45
4x4 B	Plástico - 4x4 (Baixa)
CSU-4P	Cabo UTP 5e - 4 pares
CI-50-10	Cabo Telefônico de Entrada com 10 pares

Legenda de condutos	
	Direta
	Teto
	Alta
	Média
	Baixa
	Piso
	Eletroduto que desce
	Eletroduto que sobe
Legenda de cores dos condutos	
	PVC Flexível
	Dutos / Múltiplos
	Tv

EMISSÃO			
Revisão	Data	Conteúdo	Desenho

Obs:
- As medidas devem ser conferidas no local pelo construtor;
- Escala sempre presente sobre o local real;
- Pontos não rotulados devem ser considerados como resposta de 15m;
- Todas as medidas são arredondadas para o próximo inteiro.

INSTITUCIONAL	
CI	
CENTRO DE IMAGEM	

PREFEITURA MUNICIPAL DE SAQUAREMA - RJ

NOVEMBRO / 2018

CONTEÚDO:

PROJETO DE INSTALAÇÕES ESPECIAIS

PLANTA BAIXA COBERTURA - PROJETO CABEAMENTO, CFTV, SOM (PREVISÃO) E LEGENDAS

PB	02	Revisão
PROJETO BÁSICO	Prancha	R00

RESPONSÁVEL: CREA MG 038.124/D

LUIS FELIPE FONSECA SANTIAGO

COORDENADOR: CLAUDIA TAVARES CREA MG 043.222/P

DESENVOLVEDOR: ANGELO GIOVANNETTI PETRATO



Av. Novo Rio das Ostras, 469 - Rio das Ostras/ RJ - 28.893-410
e-mail: projeto@casalisenharia.com.br - (22) 2764-5817

DIREITOS AUTORAIS RESERVADOS. A reprodução total ou parcial sem autorização, por via
gráfica ou eletrônica, é proibida pela Lei 9784 de 24.12.2000.

R00_C150_P001000