


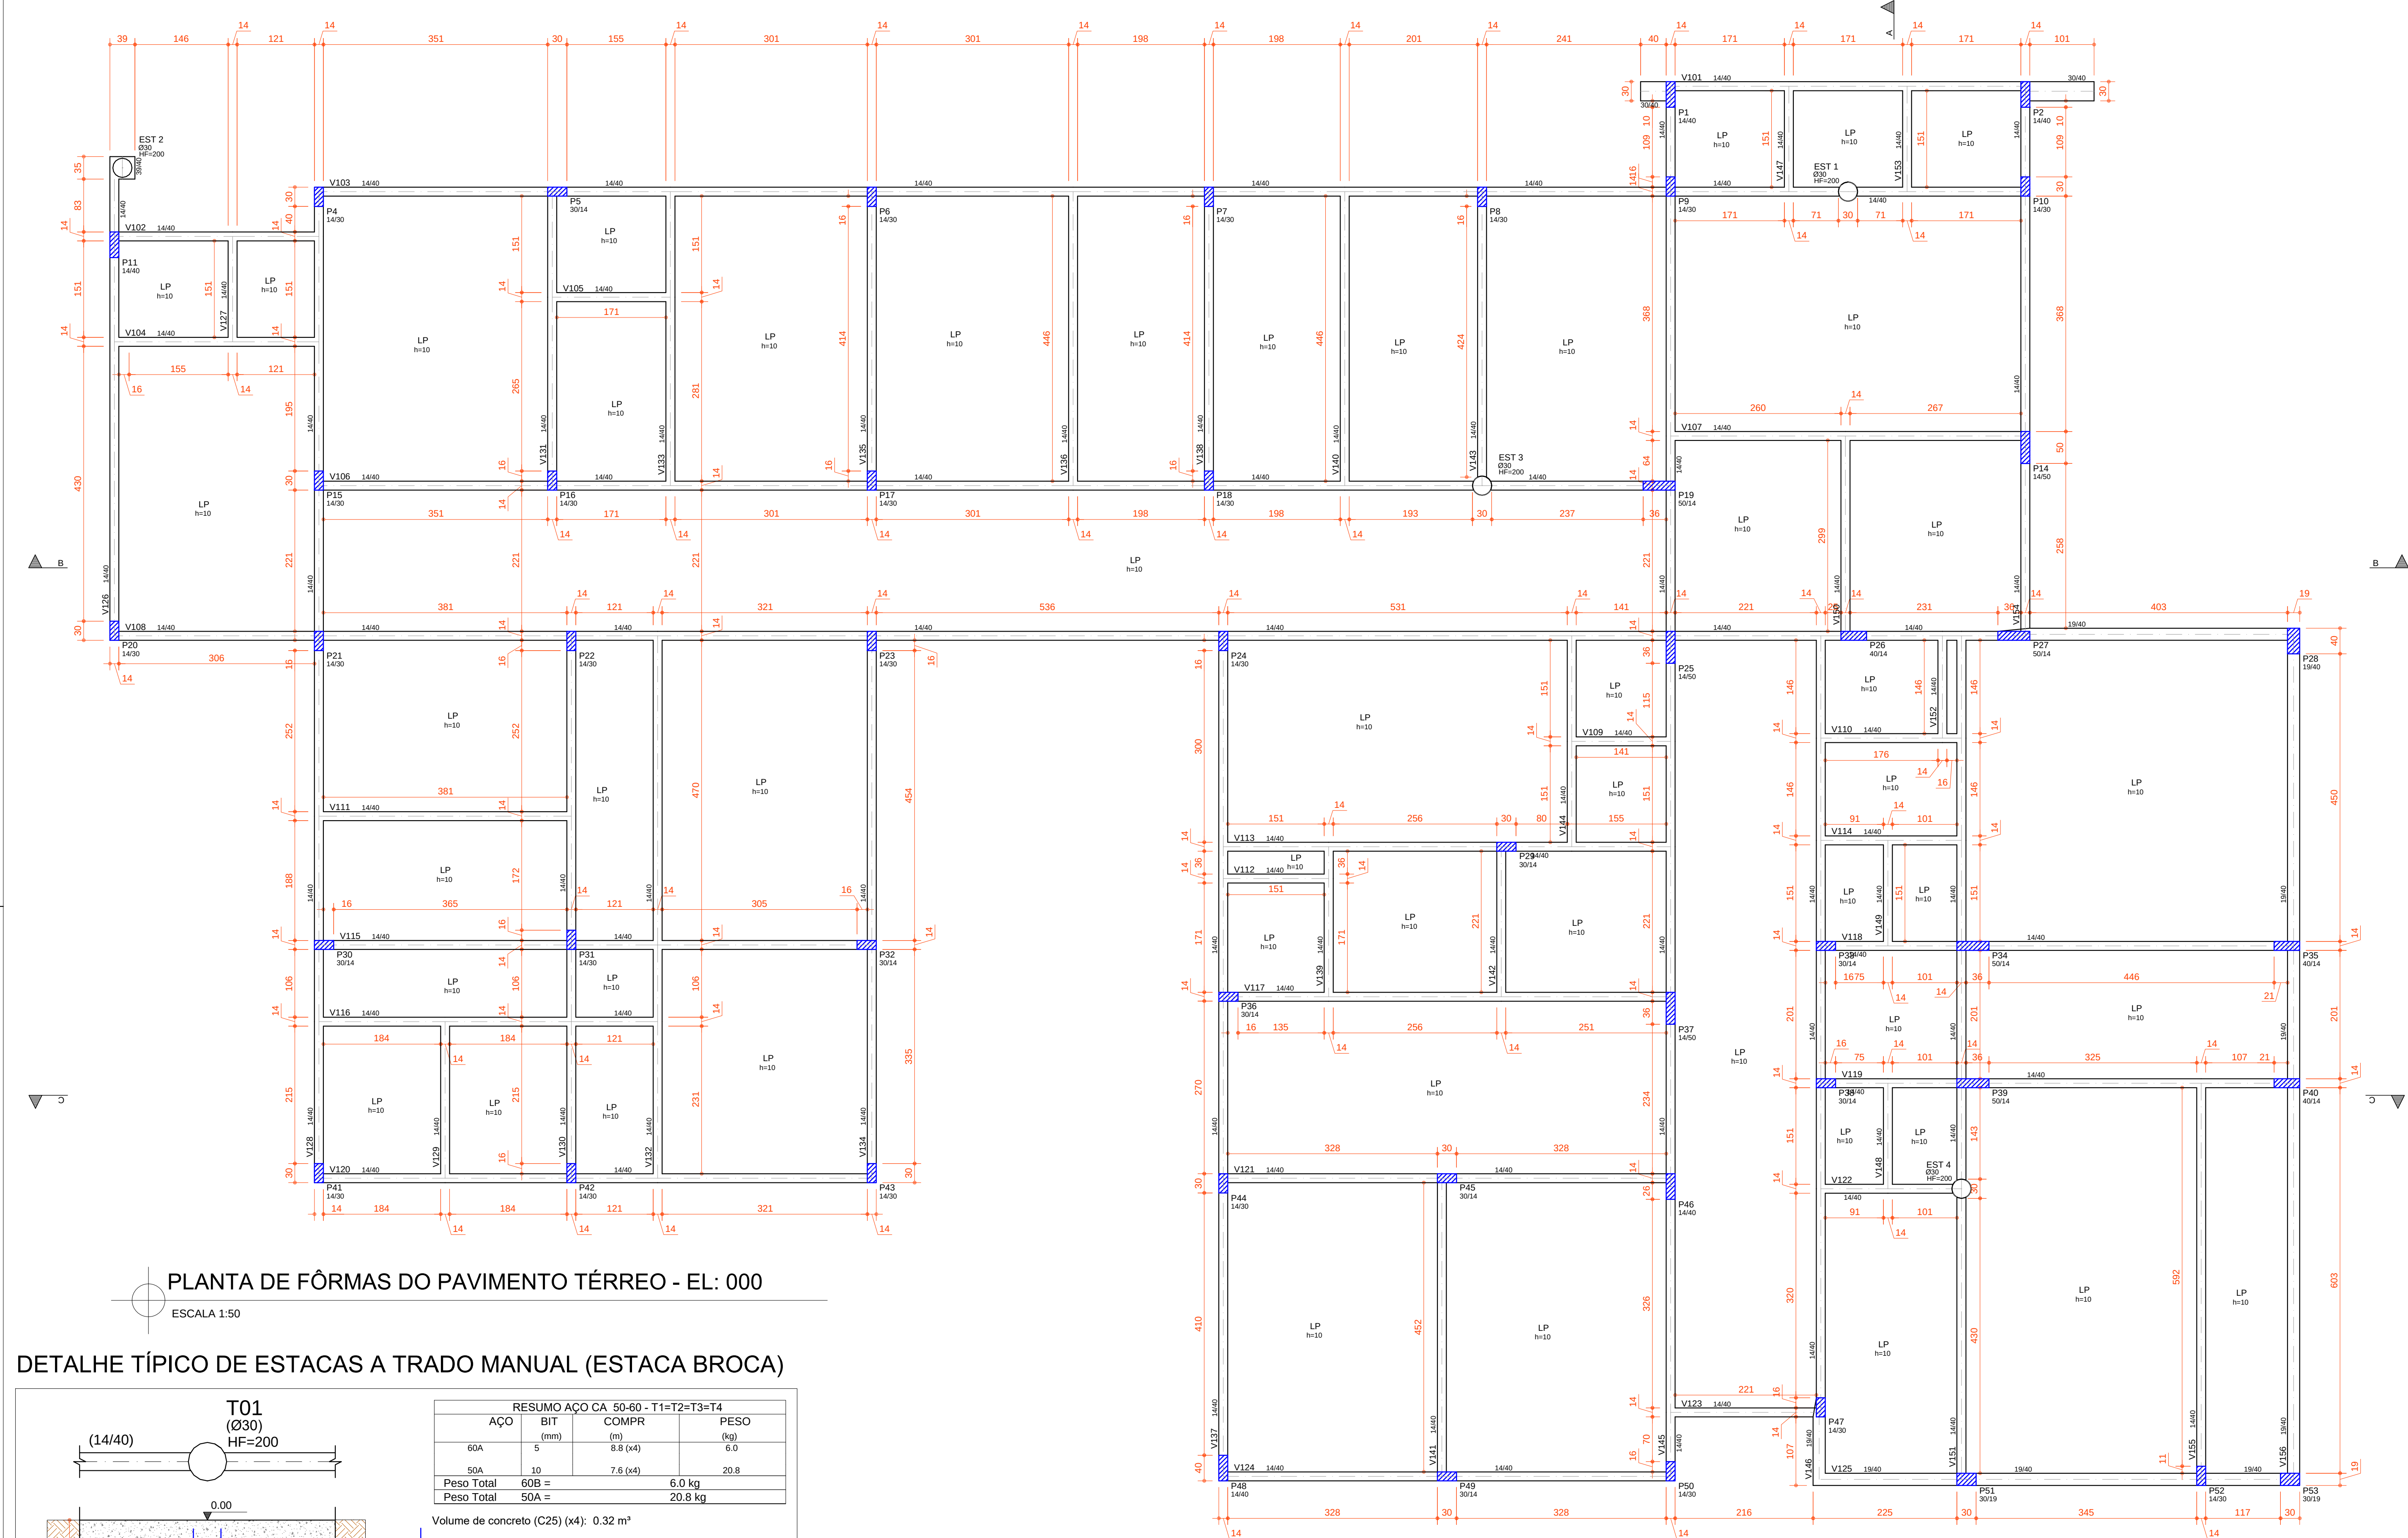
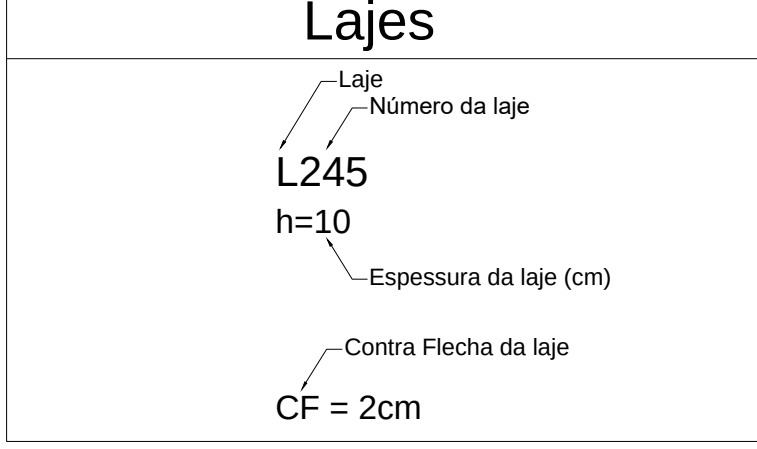


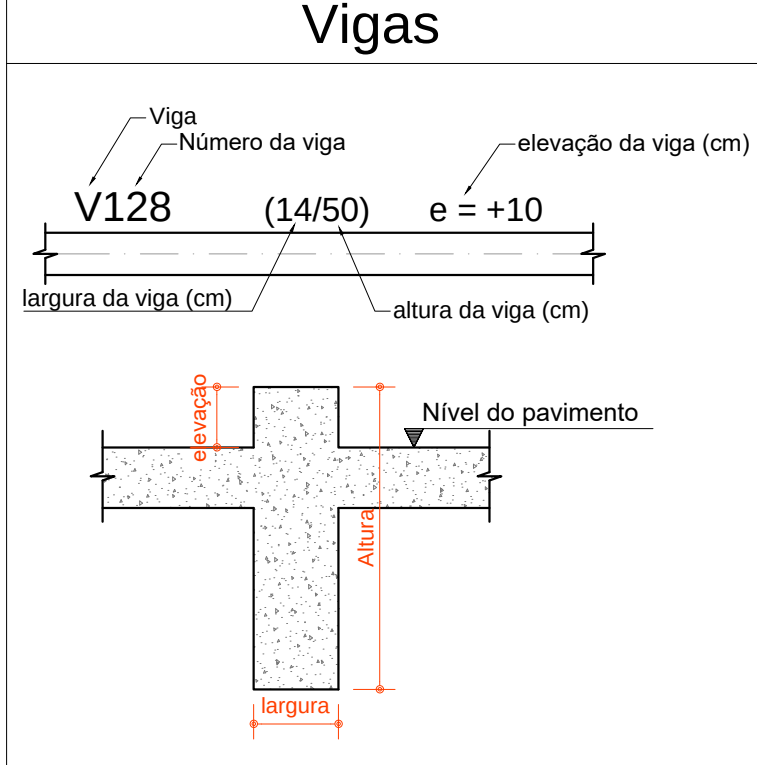

LEGENDA DOS PILARES			
	PILAR QUE MORRE		
	PILAR QUE PASSA		
	PILAR QUE NASCE		
	PILAR COM MUDANÇA DE SEÇÃO		

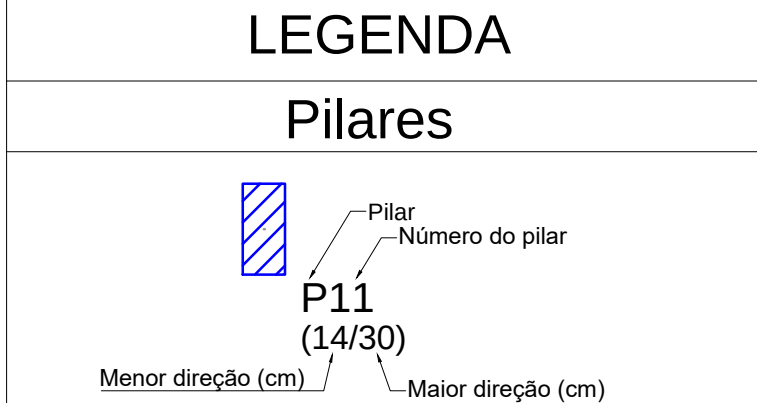


NOTA: O SOLO QUE IRÁ SUPORTAR AS LAJES DE PISO DEVE SER DEVIDAMENTE COMPACTADO. AS LAJES DE PISO DEVEM SER REFORÇADAS COM A MALHA DE CAPA DEVIDO A EQUIPAMENTOS PESADOS QUE SERÃO INSTALADOS FUTURAMENTE.

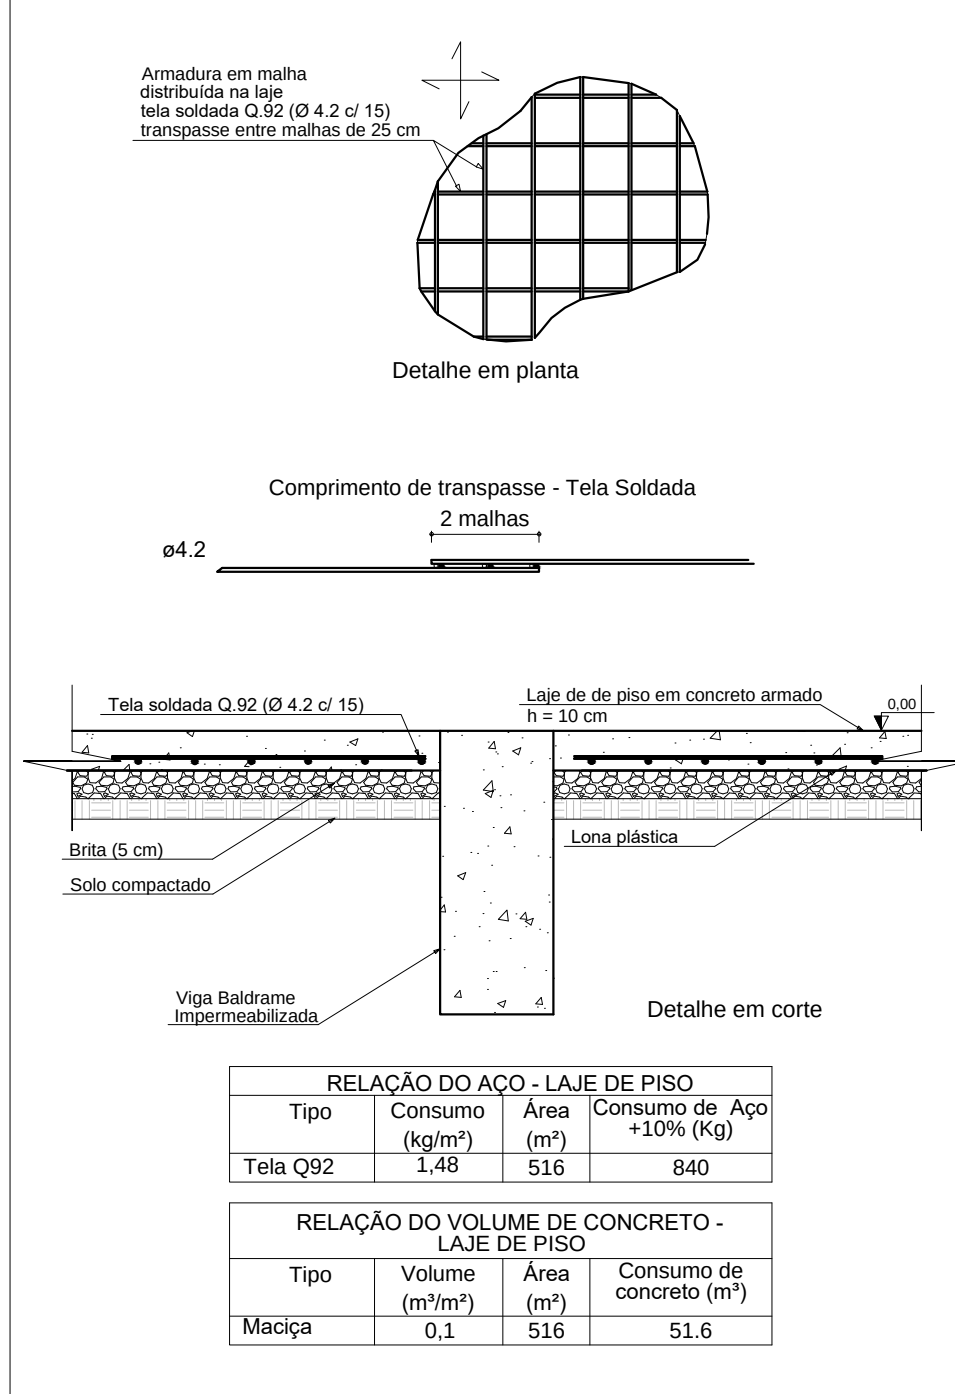

PLANTA DE FÔRMAS DO PAVIMENTO TÉRREO - EL: 000
ESCALA 1:50

DETALHE TÍPICO DE ESTACAS A TRADO MANUAL (ESTACA BROCA)

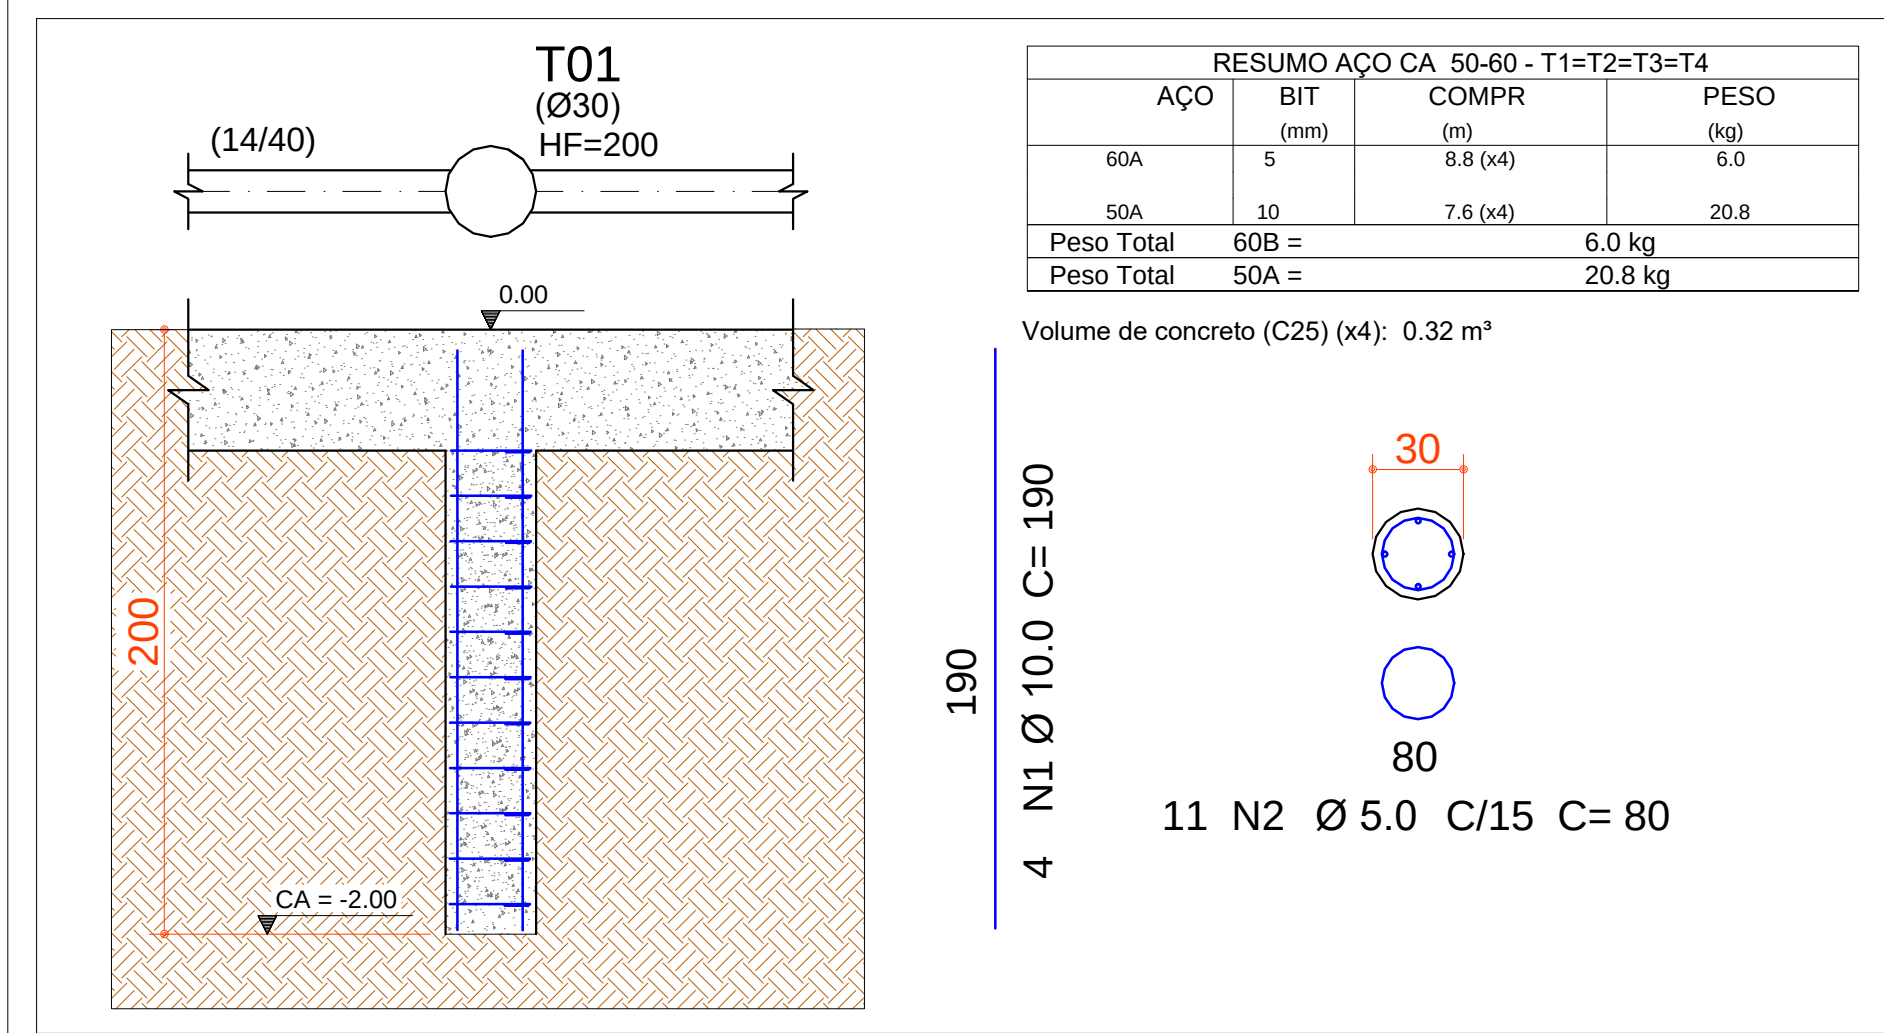

DETALHE DA ARMADURA DA LAJE DE PISO - LP
SEM ESCALA

Tabela de níveis			
Pavimento	Nível slacab cm	PD abaixo cm	
04-Cobertura 2	7.300	1.270	
03-Fundo Cx d'agua	6.030	2.230	
02-Cobertura 1	3.800	3.800	
01-Térreo	0.000	1.500	
00-Fundacao	-1.500	0.000	

Vigas							
Elemento	Seção cm	Elevação cm	PP t/m	PERM t/m	ACID t/m	TOT t/m	
V101	30x40	1440	0,30	0,14			
V102	14x40	1440	0,14				
V103	14x40	1440	0,14				
V104	14x40	1440	0,14				
V105	14x40	1440	0,14				
V106	14x40	1440	0,14				
V107	14x40	1440	0,14				
V108	14x40	1440	0,14				
V109	14x40	1440	0,14				
V110	14x40	1440	0,14				
V111	14x40	1440	0,14				
V112	14x40	1440	0,14				
V113	14x40	1440	0,14				
V114	14x40	1440	0,14				
V115	14x40	1440	0,14				
V116	14x40	1440	0,14				
V117	14x40	1440	0,14				
V118	14x40	1440	0,14				
V119	14x40	1440	0,14				
V120	14x40	1440	0,14				
V121	14x40	1440	0,14				
V122	14x40	1440	0,14				
V123	14x40	1440	0,14				
V124	14x40	1440	0,14				
V125	19x40	1940	0,19				
V126	14x40	1440	0,14				
V127	14x40	1440	0,14				
V128	14x40	1440	0,14				
V129	14x40	1440	0,14				
V130	14x40	1440	0,14				
V131	14x40	1440	0,14				
V132	14x40	1440	0,14				
V133	14x40	1440	0,14				
V134	14x40	1440	0,14				
V135	14x40	1440	0,14				
V136	14x40	1440	0,14				
V137	14x40	1440	0,14				
V138	14x40	1440	0,14				
V139	14x40	1440	0,14				
V140	14x40	1440	0,14				
V141	14x40	1440	0,14				
V142	14x40	1440	0,14				
V143	14x40	1440	0,14				
V144	14x40	1440	0,14				
V145	14x40	1440	0,14				
V146	19x40	1940	0,19				
V147	14x40	1440	0,14				
V148	14x40	1440	0,14				
V149	14x40	1440	0,14				
V150	14x40	1440	0,14				
V151	14x40	1440	0,14				
V152	14x40	1440	0,14				
V153	14x40	1440	0,14				
V154	14x40	1440	0,14				
V155	14x40	1440	0,14				
V156	19x40	1940	0,19				

EMISSÃO

Revisão Data Contido Desenho

Obs.:
- As medidas devem ser conferidas no local pelo construtor.
- Força menor precede sobre escala maior.
- Pontos não cotados devem ser considerados com espessura de 5cm.
- Todas as medidas são consideradas em acurácia.

INSTITUCIONAL

CI
CENTRO DE IMAGEM

PREFEITURA MUNICIPAL DE SAQUAREMA - RJ

OUTUBRO / 2018

CONTEÚDO:

PROJETO DE ESTRUTURAS E FUNDAÇÕES

PLANTA DE FÔRMAS TÊRREO

PB PROJETO BÁSICO	02 Prancha	Revisão R00
-----------------------------	----------------------	-----------------------

RESPONSÁVEL:

LUCAS RIBEIRO OLIVEIRA

CREA MG 164.987/D

COORDENADOR:

CLAUDIA TAVARES

CREA MG 55.322/D

DESENVOLVIDOR:

NATHAN DE OLIVEIRA

Casalis Engenharia
engenharia de obras

PREFEITURA SAQUAREMA
SAQUAREMA - RJ

Av. Novo Rio das Ostras, 400 - Rio das Ostras/ RJ - 28.895-410
e-mail: projetos@casalisenharia.com.br - (22) 2764-5817

DIRETOS AUTORES RESERVADOS: A reprodução total ou parcial sem autorização prévia
significa o infrator as penalidades da Lei 5614 de 24/12/06

RS013151_rv000.dwg