


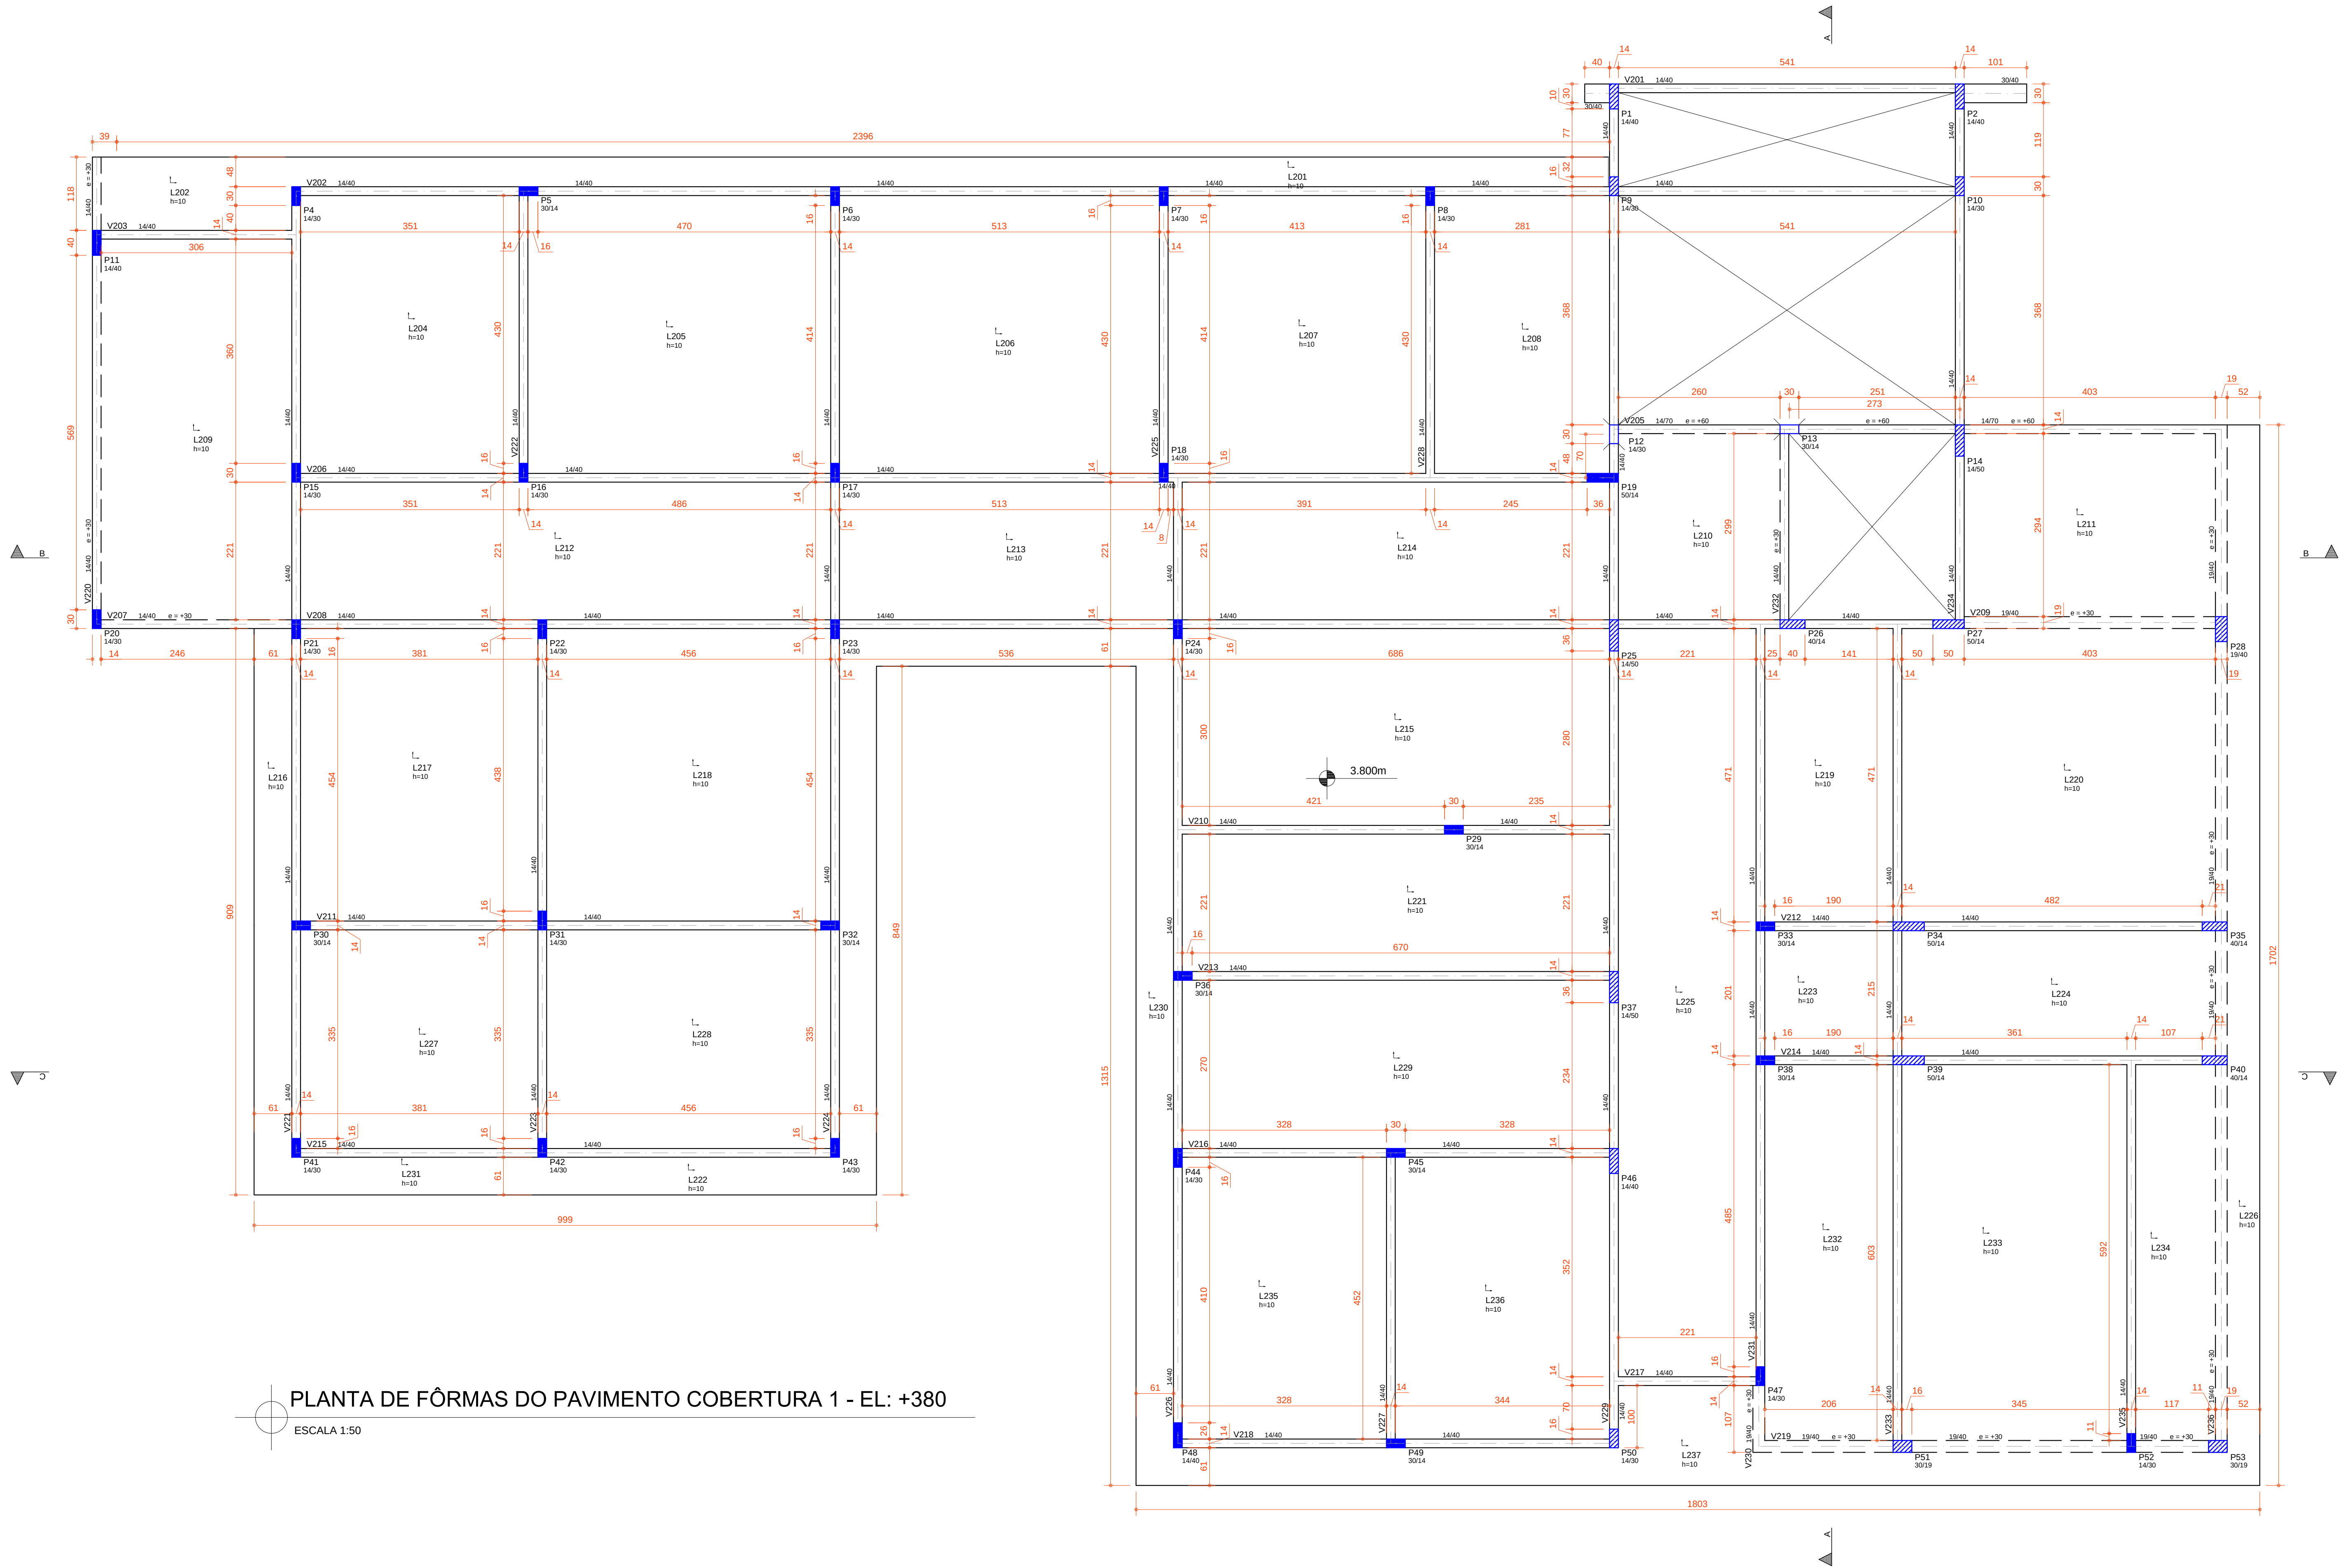


PLANTA DE FÔRMAS DO PAVIMENTO COBERTURA 1 - EL: +380
ESCALA 1:50

LEGENDA DOS PILARES



- PILAR QUE MORRE
- PILAR QUE PASSA
- PILAR QUE NASCE
- PILAR COM MUDANÇA DE SEÇÃO

LEGENDA

Pilares

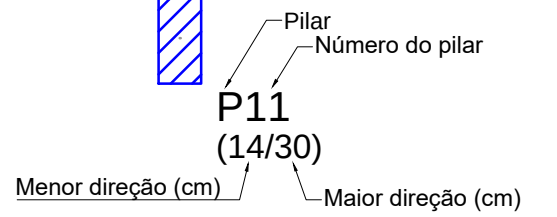

Vigas

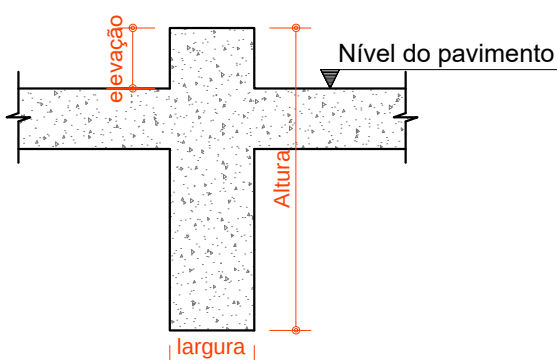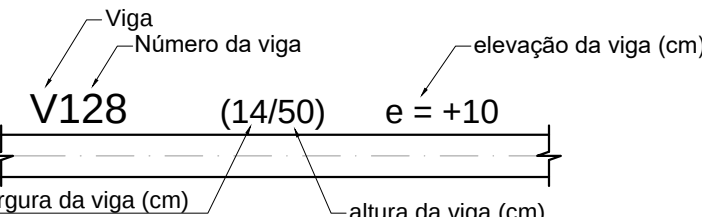

Lajes

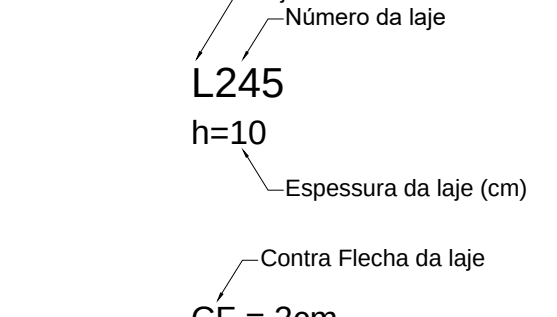


Tabela de níveis						
Pavimento		Nível s/acab cm		PD abaixo cm		
04-Cobertura 2		7.300		1.270		
03-Fundo Cx-diagua		6.030		2.230		
02-Cobertura 1		3.800		3.800		
01-Térreo		0.000		1.500		
00-Fundação		-1.500		0.000		

Vigas						
Elemento	Seção	Elevação cm	PP t/m	PERM t/m	ACID t/m	TOT t/m
V201	30/40		0.30			
	14/40		0.14			
	30/40		0.30			
V202	14/40		0.14			
V203	14/40		0.14			
V205	14/70	60.0	0.25			
V206	14/40		0.14			
V207	14/40	30.0	0.14			
V208	14/40		0.14			
V209	19/40	30.0	0.19			
V210	14/40		0.14			
V211	14/40		0.14			
V212	14/40		0.14			
V213	14/40		0.14			
V214	14/40		0.14			
V215	14/40		0.14			
V216	14/40		0.14			
V217	14/40		0.14			
V218	14/40		0.14			
V219	19/40	30.0	0.19			
V220	14/40	30.0	0.14			
V221	14/40		0.14			
V222	14/40		0.14			
V223	14/40		0.14			
V224	14/40		0.14			
V225	14/40		0.14			
V226	14/40		0.14			
V227	14/40		0.14			
V228	14/40		0.14			
V229	14/40		0.14			
V230	19/40	30.0	0.19			
V231	14/40		0.14			
V232	14/40	30.0	0.14			
V233	14/40		0.14			
V234	14/40		0.14			
V235	14/40		0.14			
V236	19/40	30.0	0.19			

Lajes						
Elemento	Tipo	Altura cm	Elevação cm	PP t/m2	PERM t/m2	ACID t/m2
L201	Maciça	10		0.25	0.15	0.10
L202	Maciça	10		0.25	0.15	0.10
L204	Maciça	10		0.25	0.15	0.10
L205	Maciça	10		0.25	0.15	0.10
L206	Maciça	10		0.25	0.15	0.10
L207	Maciça	10		0.25	0.15	0.10
L208	Maciça	10		0.25	0.15	0.10
L209	Maciça	10		0.25	0.15	0.10
L210	Maciça	10		0.25	0.15	0.10
L211	Maciça	10		0.25	0.15	0.10
L212	Maciça	10		0.25	0.15	0.10
L213	Maciça	10		0.25	0.15	0.10
L214	Maciça	10		0.25	0.15	0.10
L215	Maciça	10		0.25	0.15	0.10
L216	Maciça	10		0.25	0.15	0.10
L217	Maciça	10		0.25	0.15	0.10
L218	Maciça	10		0.25	0.15	0.10
L219	Maciça	10		0.25	0.15	0.10
L220	Maciça	10		0.25	0.15	0.10
L221	Maciça	10		0.25	0.15	0.10
L222	Maciça	10		0.25	0.15	0.10
L223	Maciça	10		0.25	0.15	0.10
L224	Maciça	10		0.25	0.15	0.10
L225	Maciça	10		0.25	0.15	0.10
L226	Maciça	10		0.25	0.15	0.10
L227	Maciça	10		0.25	0.15	0.10
L228	Maciça	10		0.25	0.15	0.10
L229	Maciça	10		0.25	0.15	0.10
L230	Maciça	10		0.25	0.15	0.10
L231	Maciça	10		0.25	0.15	0.10
L232	Maciça	10		0.25	0.15	0.10
L233	Maciça	10		0.25	0.15	0.10
L234	Maciça	10		0.25	0.15	0.10
L235	Maciça	10		0.25	0.15	0.10
L236	Maciça	10		0.25	0.15	0.10
L237	Maciça	10		0.25	0.15	0.10

EMISSÃO:

Obs.:
- As medidas devem ser conferidas no local pelo construtor.
- Força menor prevalece sobre escala maior.
- Pontos não cotados devem ser considerados com espessura de 10cm.
- Todas as medidas são consideradas no acabamento.

INSTITUCIONAL
CI
CENTRO DE IMAGEM

PREFEITURA MUNICIPAL DE SAQUAREMA - RJ
OUTUBRO / 2018

CONTEÚDO:

PROJETO DE ESTRUTURAS E FUNDAÇÕES

PLANTA DE FÔRMAS COBERTURA 1

PB
PROJETO BÁSICO
03
Prancha
R00

RESPONSÁVEL:
LUCAS RIBEIRO OLIVEIRA
COORDENADOR: CLÁUDIA TAVARES
DESENVOLVEDOR: NATHAN DE SOUZA DE OLIVEIRA

Casalis Engenharia
PREFEITURA SAQUAREMA

Av. Novo Rio das Ostras, 400 - Rio das Ostras/ RJ - 28.895-410
e-mail: projetos@casalisengenharia.com.br - (22) 2764-5817

DIREITOS AUTORAIS RESERVADOS. A reprodução total ou parcial sem autorização prévia
seguinte o infrator as penalidades da Lei 5814 de 24/12/06

1830_U1_LIST_rev00.dwg