


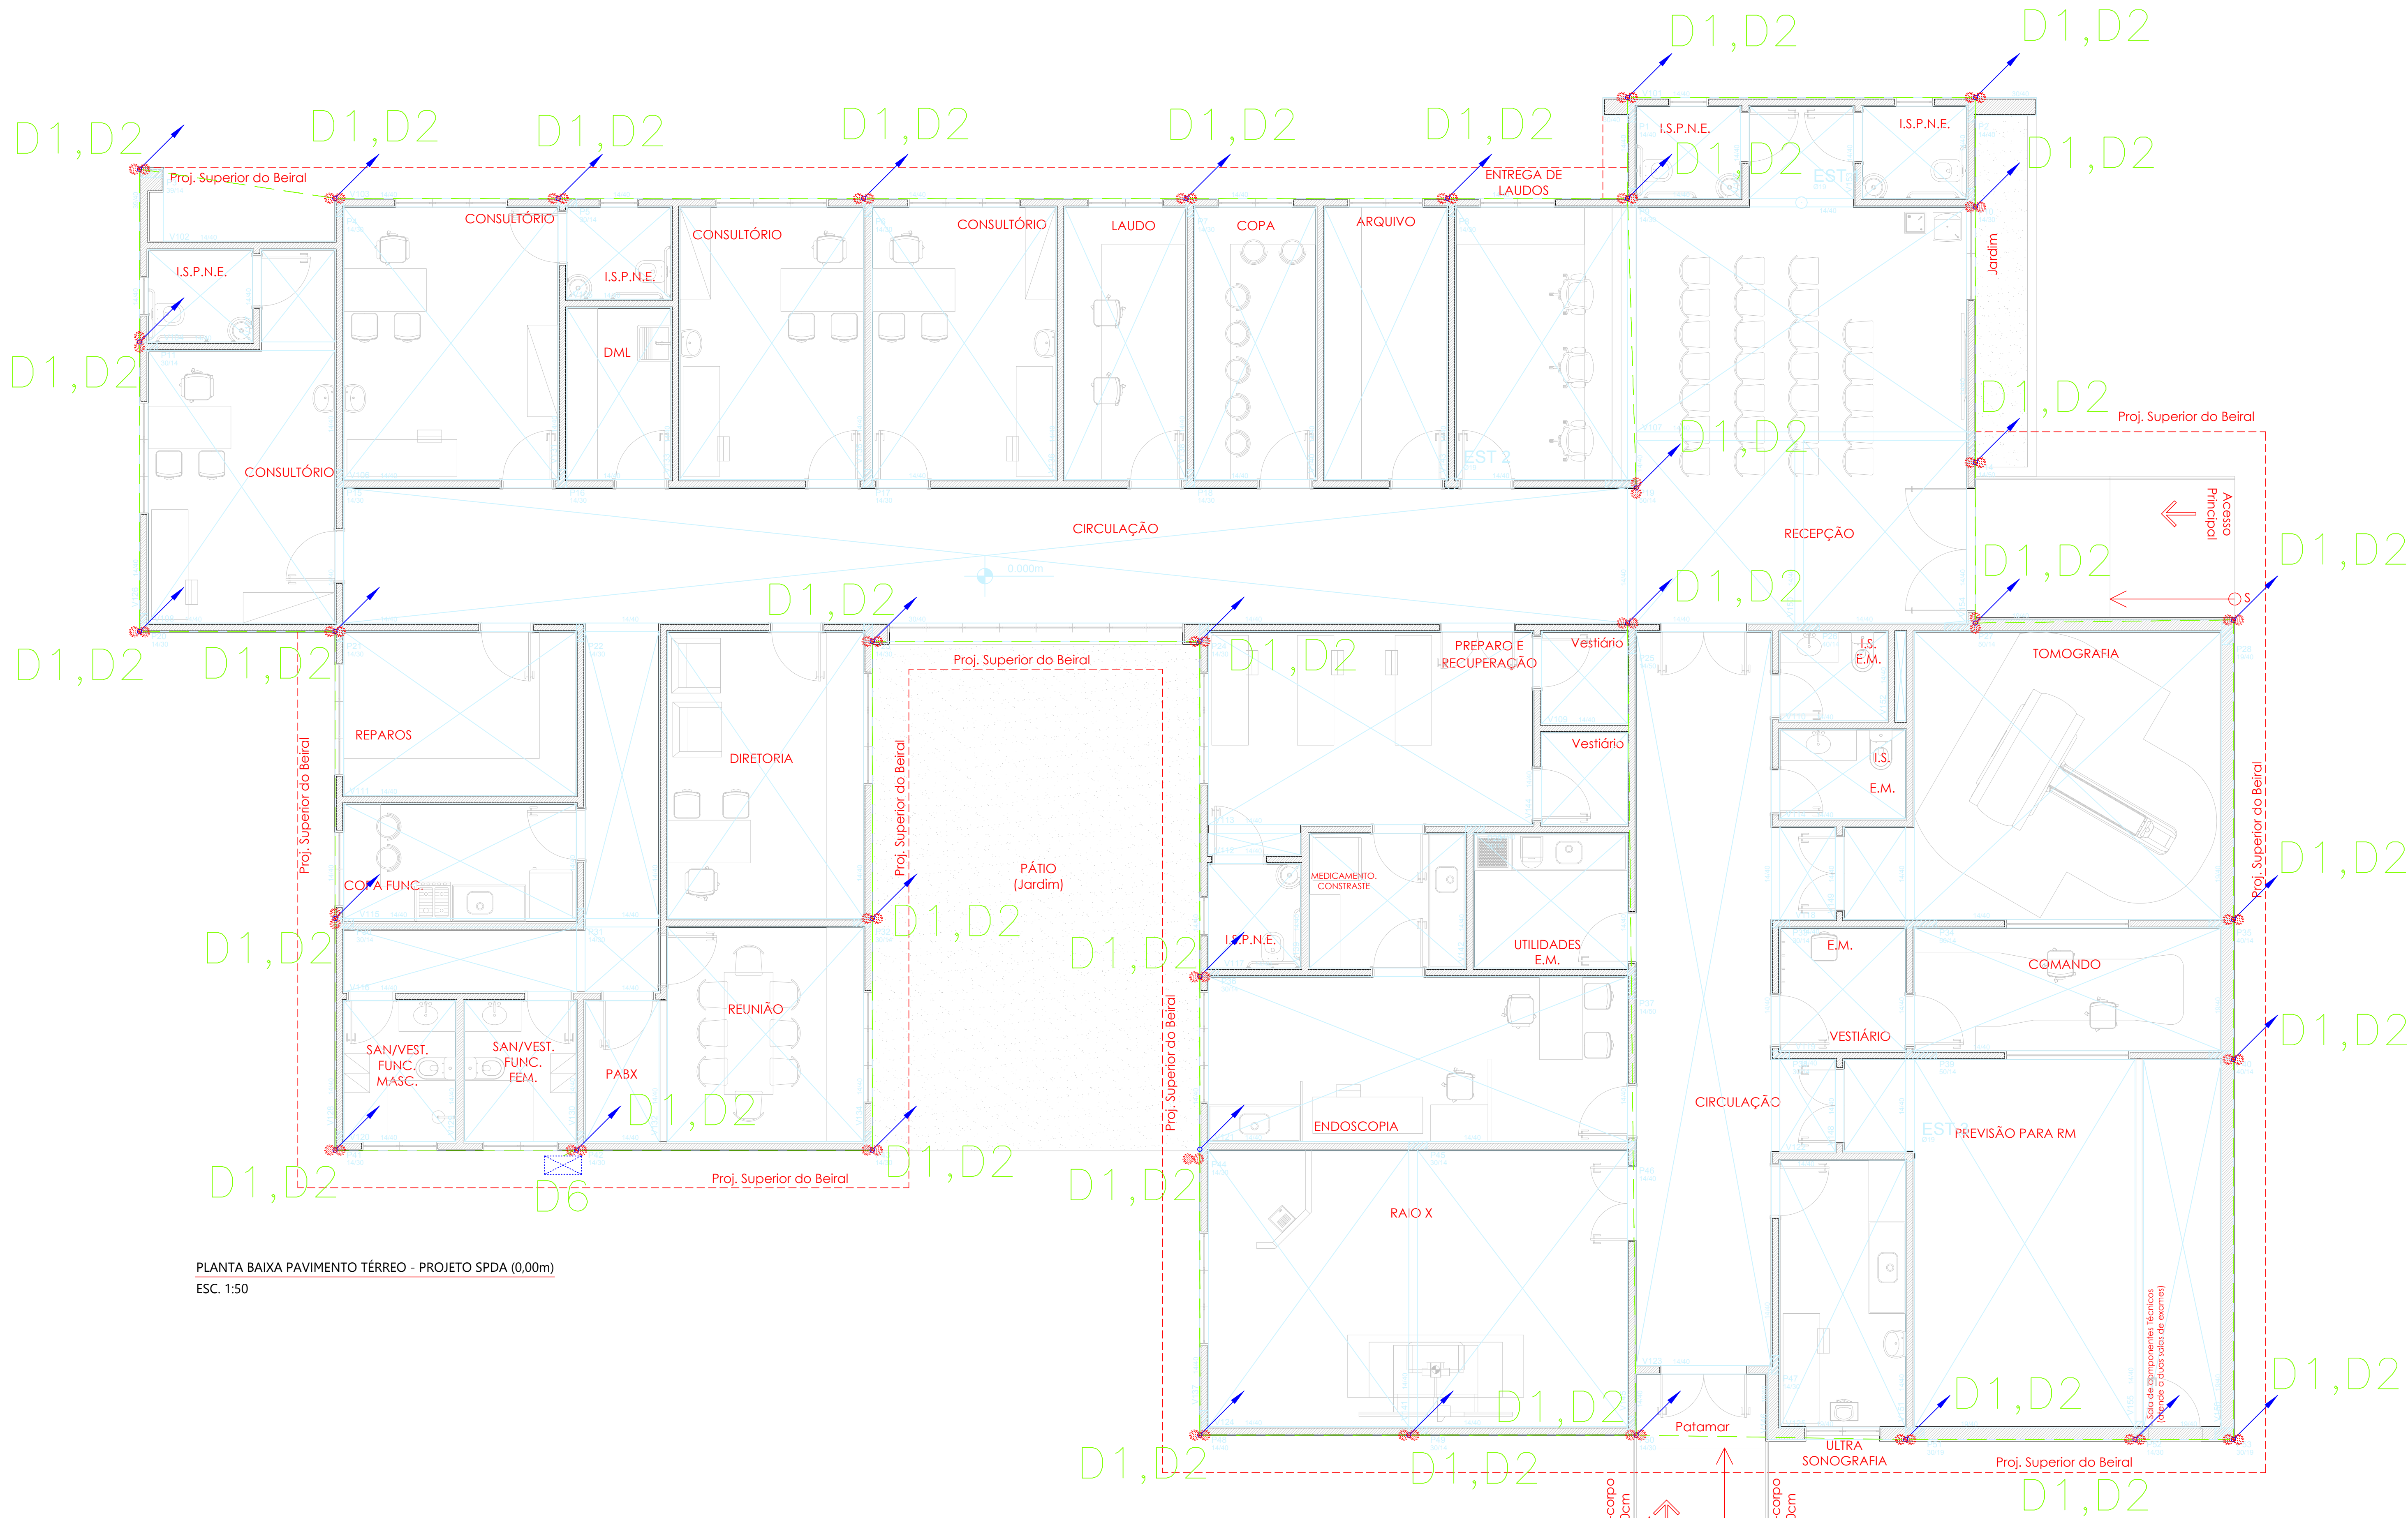

- LEGENDA:**
- Caixa de Equipotencialização 20x20x10cm-
 - Conector SPLIT-BOLT para cabo de cobre 50mm2
 - Ligação entre Re-Bars com Clips de Emenda
 - Ligação entre Cabo de Cobre Nu e telhado, utilizando parafuso e porca de 1/4
 - Ligação entre cabo de cobre Nu e Re-bar, utilizando conector mini-gar
 - Cabo de cobre Nu 50mm²
 - Re-bar 50mm² que sobe e desce respectivamente

PLANTA BAIXA PAVIMENTO TÉRREO - PROJETO SPDA (0,00m)
ESC. 1:50

Emissão:			
Revisão	Data	Conteúdo	Desenho

Obs:
- As medidas devem ser conferidas no local pelo construtor;
- Escala sempre precedida sobre escala real;
- Pontos não rotulados devem ser consultados com o projeto de 15m;
- Todas as medidas são consideradas em milímetros.

INSTITUCIONAL
CI
CENTRO DE IMAGEM

PREFEITURA MUNICIPAL DE SAQUAREMA - RJ NOVEMBRO / 2018

CONTEÚDO:
PROJETO DE INSTALAÇÕES SPDA

PLANTA BAIXA TÉRREO (NÍVEL 0,00m) - PROJETO SPDA E LEGENDAS

PB 01 Revisão
PROJETO BÁSICO Prancha R00

RESPONSÁVEL: LUIS FELIPE FONSECA SANTAGO CREA MG 138.124/D

COORDENADOR: CLAUDIA TAVARES CREA MG 04.322/P

DESENVOLVEDOR: LUIS FELIPE FONSECA SANTAGO

Casalis Engenharia

PREFEITURA SAQUAREMA

Av. Novo Rio das Ostras, 469 - Rio das Ostras/ RJ - 28.893-410
e-mail: projetos@casalisenharia.com.br - (22) 2764-5817

DIREITOS AUTORAIS RESERVADOS. A reprodução total ou parcial sem autorização, por via
gráfica ou eletrônica, é proibida sob as penas da lei nº 9.610 de 24.02.98.

RBR CI SPDA_0001000