


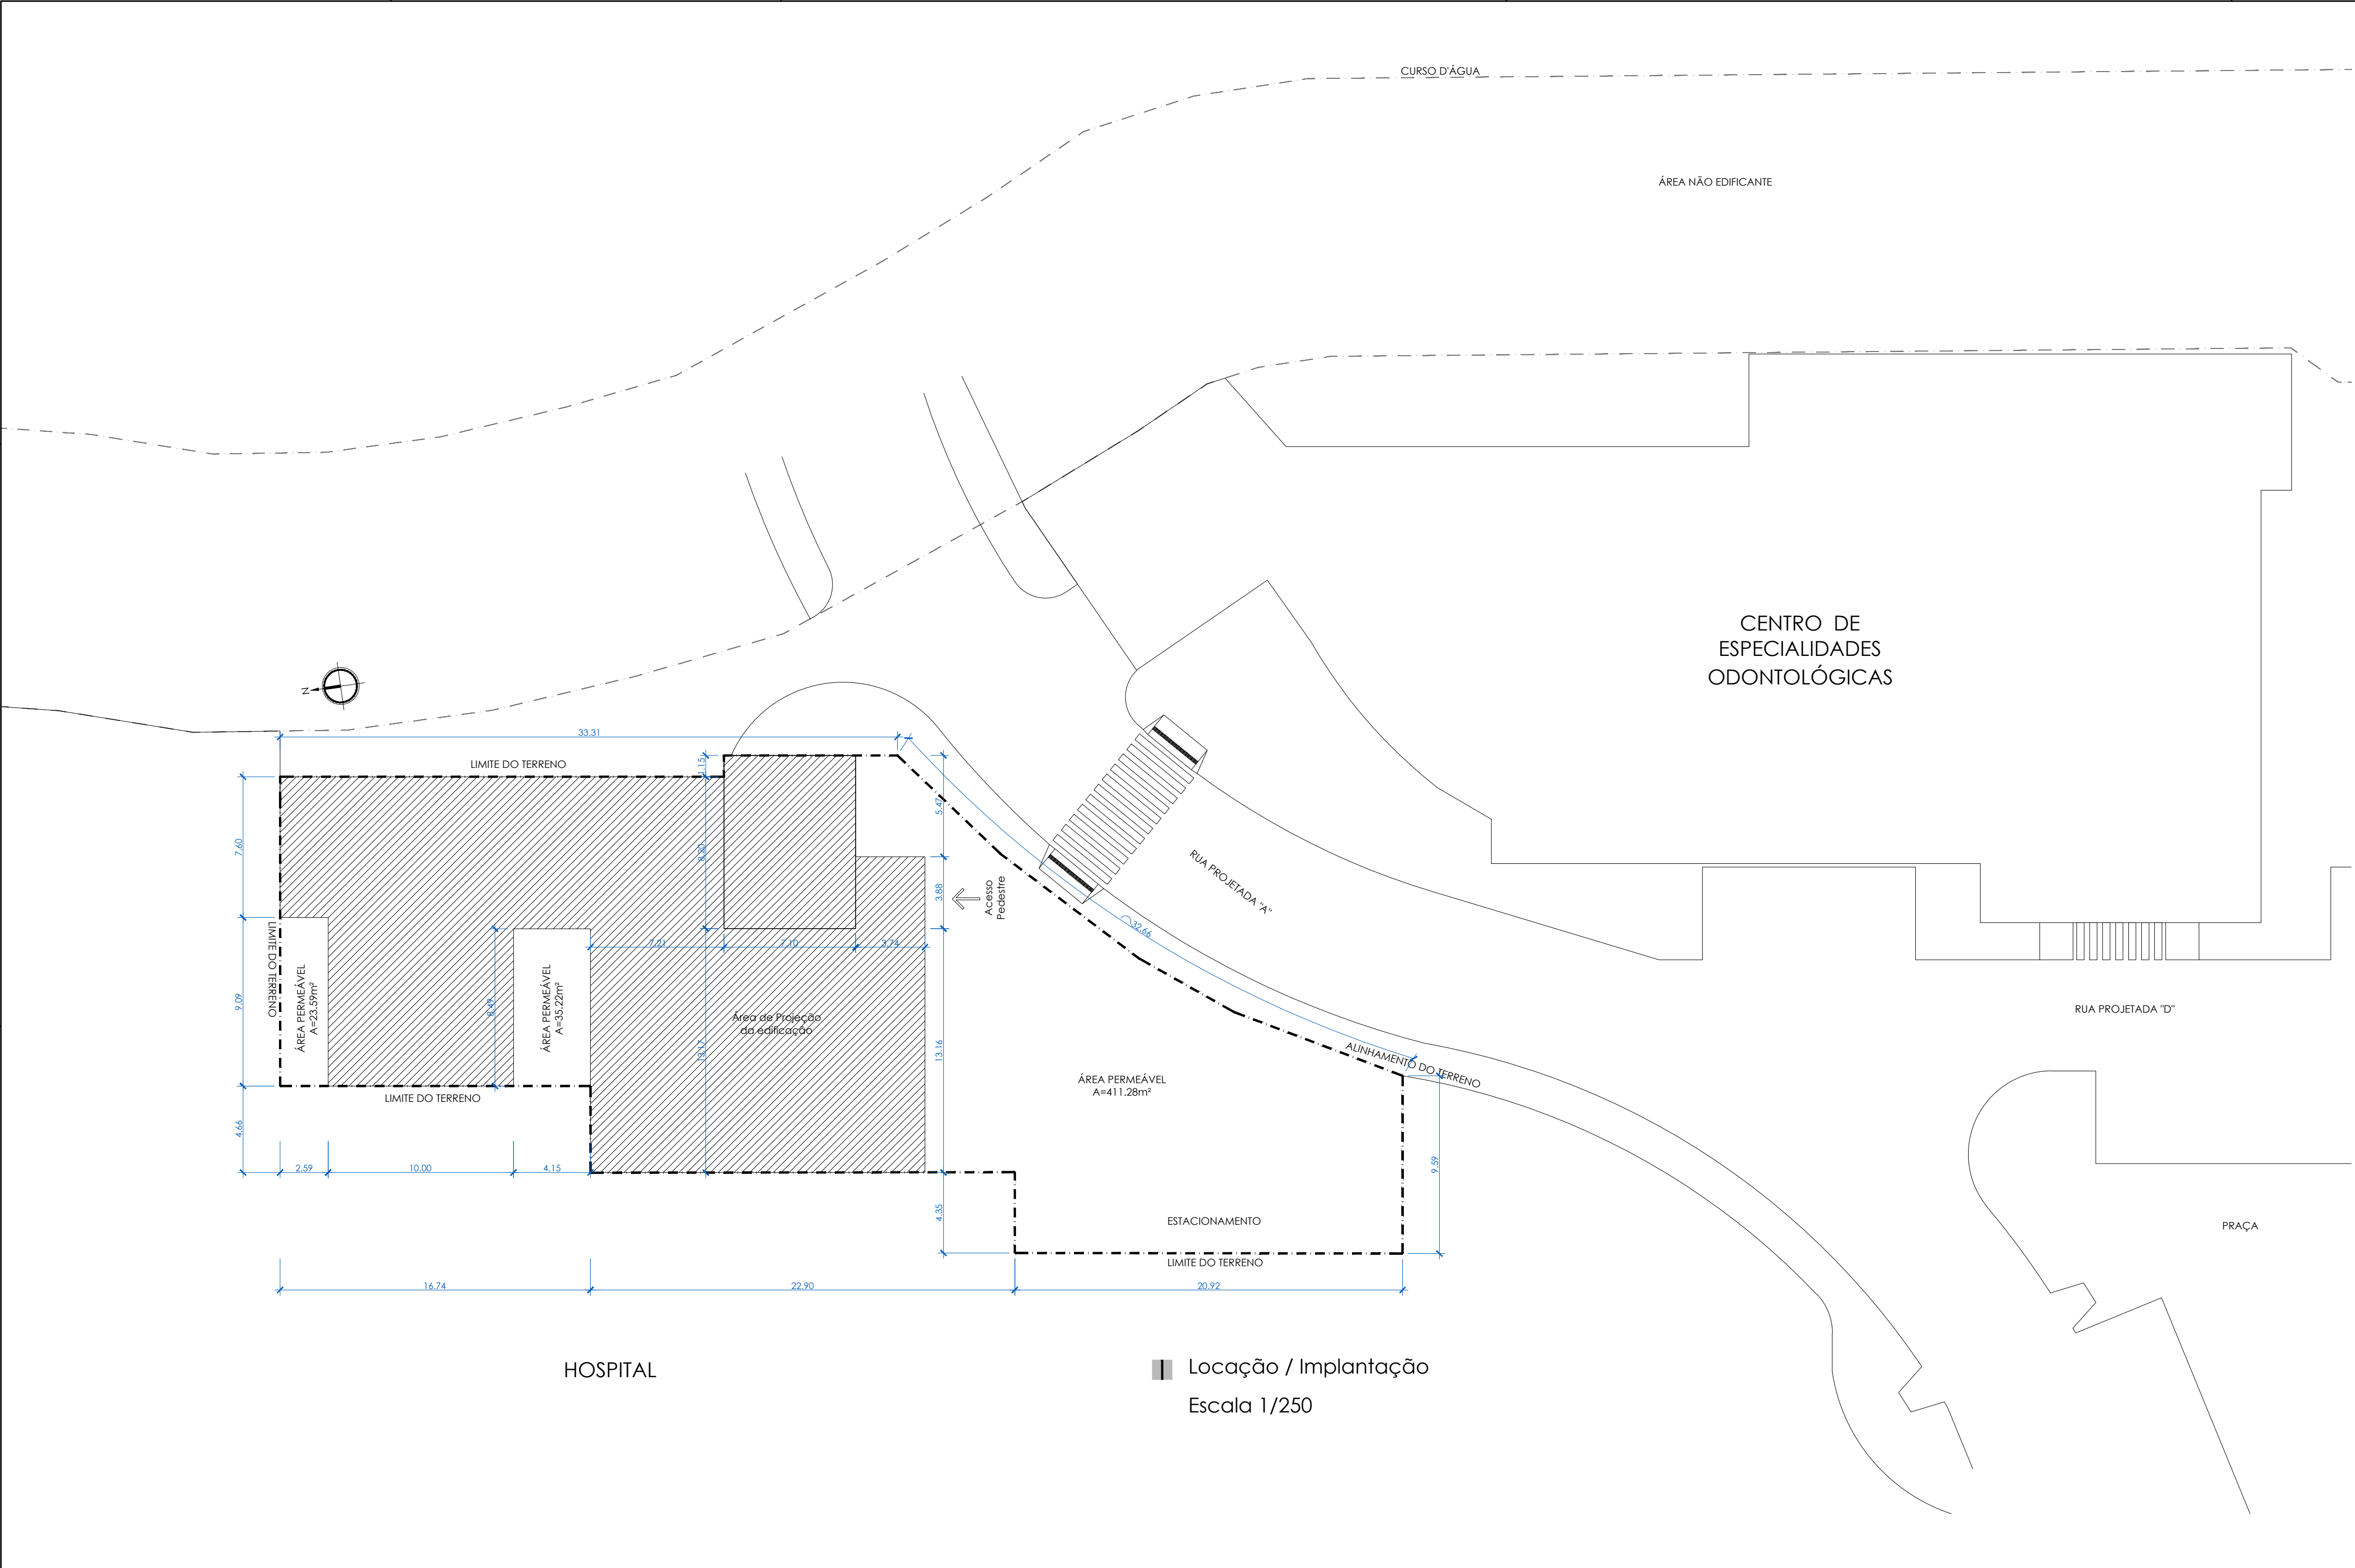

EMISSÃO:			
Revisão	Data	Conteúdo	Desenho

Obs.:
- As medidas devem ser conferidas no local pelo construtor.
- Escala menor prevalece sobre escala maior.
- Paredes não cotadas devem ser consideradas com espessura de 15cm.
- Todas as medidas são consideradas no acabamento.

INSTITUCIONAL

CICENTRO DE IMAGEM

PREFEITURA MUNICIPAL DE SAQUAREMA - RJ

NOVEMBRO / 2018

CONTEÚDO:

PROJETO ARQUITETÔNICO

Locação/Implantação

PB

PROJETO BÁSICO

06

Prancha

Revisão

R00

RESPONSÁVEL:

CLÁUDIA TAVARES

CREA MG 55.322/D

COORDENADOR: CLÁUDIA TAVARES

CREA MG 55.322/D

DESENVOLVEDOR: NATHANE DURSO DE OLIVEIRA

Casalis Engenharia

GERENCIAMENTO DE OBRAS

PREFEITURA SAQUAREMA

TRANSPARÊNCIA E RESPONSABILIDADE

Av. Novo Rio das Ostras, 469 - Rio das Ostras/ RJ - 28.893-410

e-mail: projetos@casalisengenharia.com.br - (22) 2764-5817

DIREITOS AUTORAIS RESERVADOS: A reprodução total ou parcial sem autorização prévia
sujeita o infrator as penalidades da lei 5894 de 24.12.96