


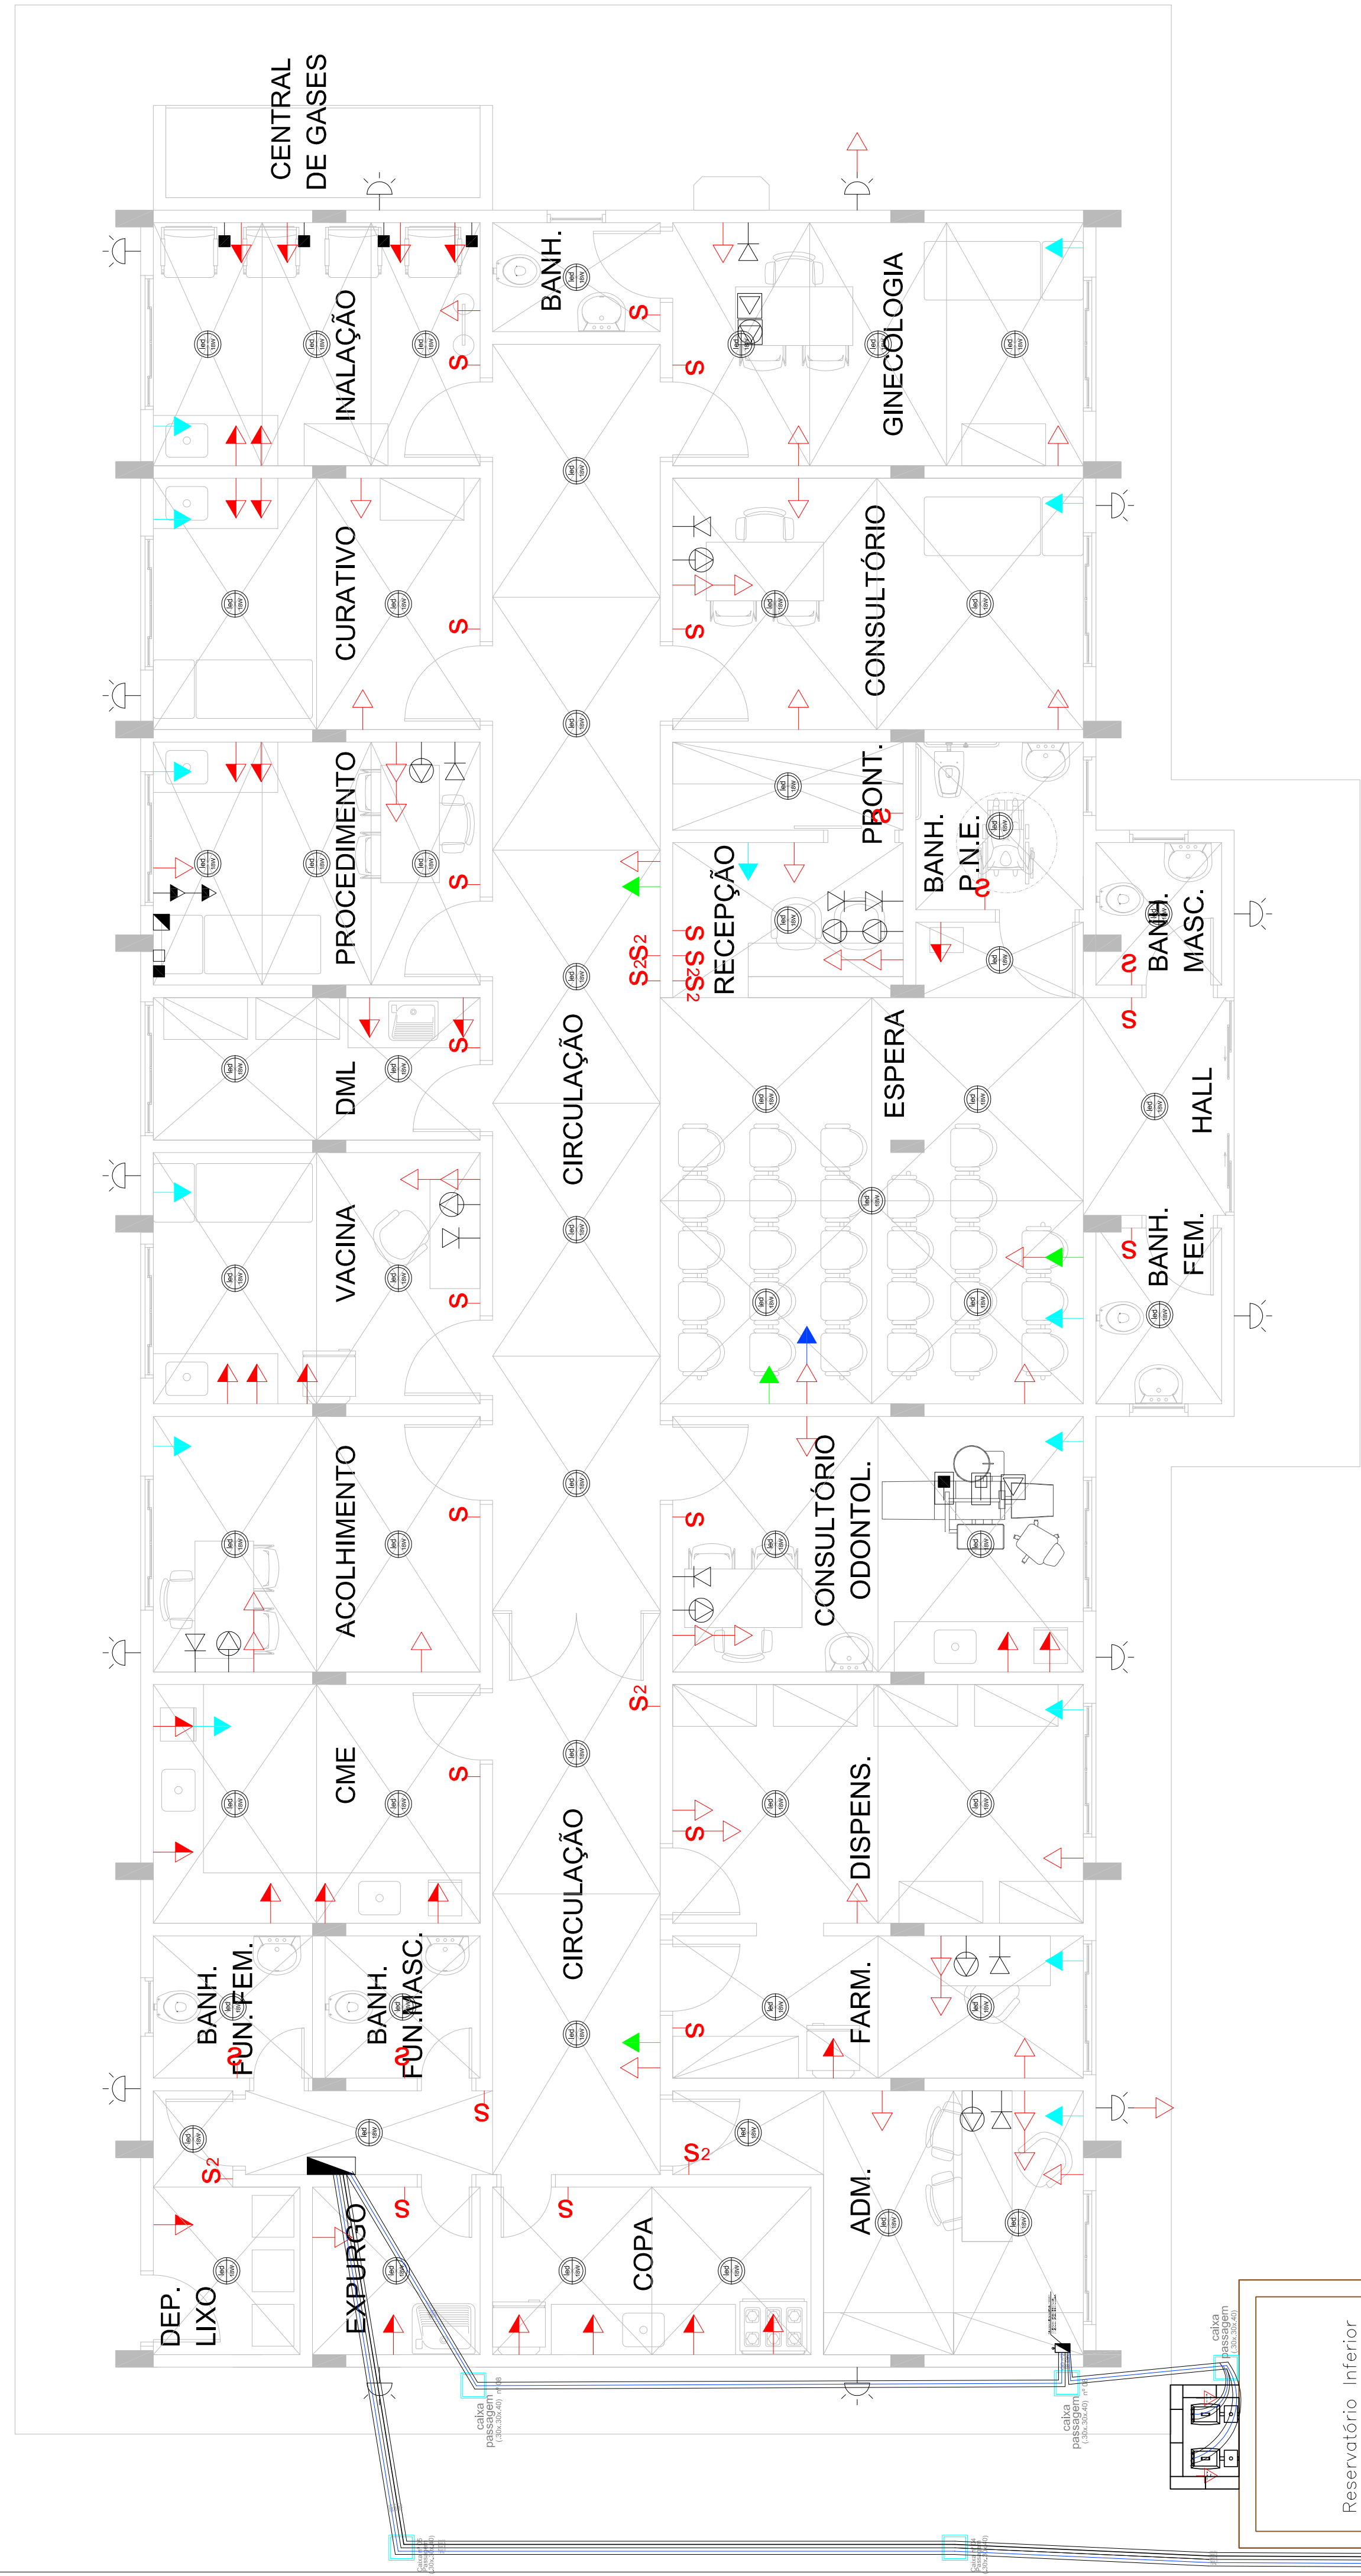

01 PLANTA DE PONTOS DE INSTALAÇÕES

RELAÇÃO DO DIJUNTORES												
T I P O	DIJ.10 A 110 VOLTS	DIJ.16 A 110 VOLTS	DIJ.20 A 110 VOLTS	DIJ.25 A 110 VOLTS	DIJ.32 A 110 VOLTS	DIJ.40 A 110 VOLTS	DIJ.60 A 110 A/220V	DIJ.32 A 220 VOLTS	DIJ. 50 A 220 VOLTS	DIJ. DI 80 A	DIJ.3X200 A TRI-POLAR 220V	TOTAL
QUADRO BUL Q.O. n° 01	0,00	5,00	2,00	5,00	4,00	0,00	0,00	14,00	2,00	0,00	0,00	32,00
QUADRO BUL Q.O. n° 02	0,00	0,00	0,00	0,00	0,00	0,00	0,00	2,00	0,00	0,00	0,00	2,00

Bola mm	LOCAL	DETALHAMENTO
Fio 1,5 mm	QD 1 até illum.	Todas lum. inter.
Fio 2,5 mm	QD 1 até tom.	Todas TUG
Fio 4,0 mm	QD 1 até tom.	Todas TUE
Fio 6,0 mm	bomba (ADM)	Vai ao QD 1 36 djunt. até Quedo 18 djunt. Q.D. 2
Fio 16,0 mm (isolação 1k)	Prédio	Vai do PC até Qdro da 36 djunt. de QD 1 – conexões 2 1/2"

Demanda de Potência
27 KVA
Chave geral blindada
100 A
Disjuntor
70 A
Cabecamento (cobre)
3 x 16 mm