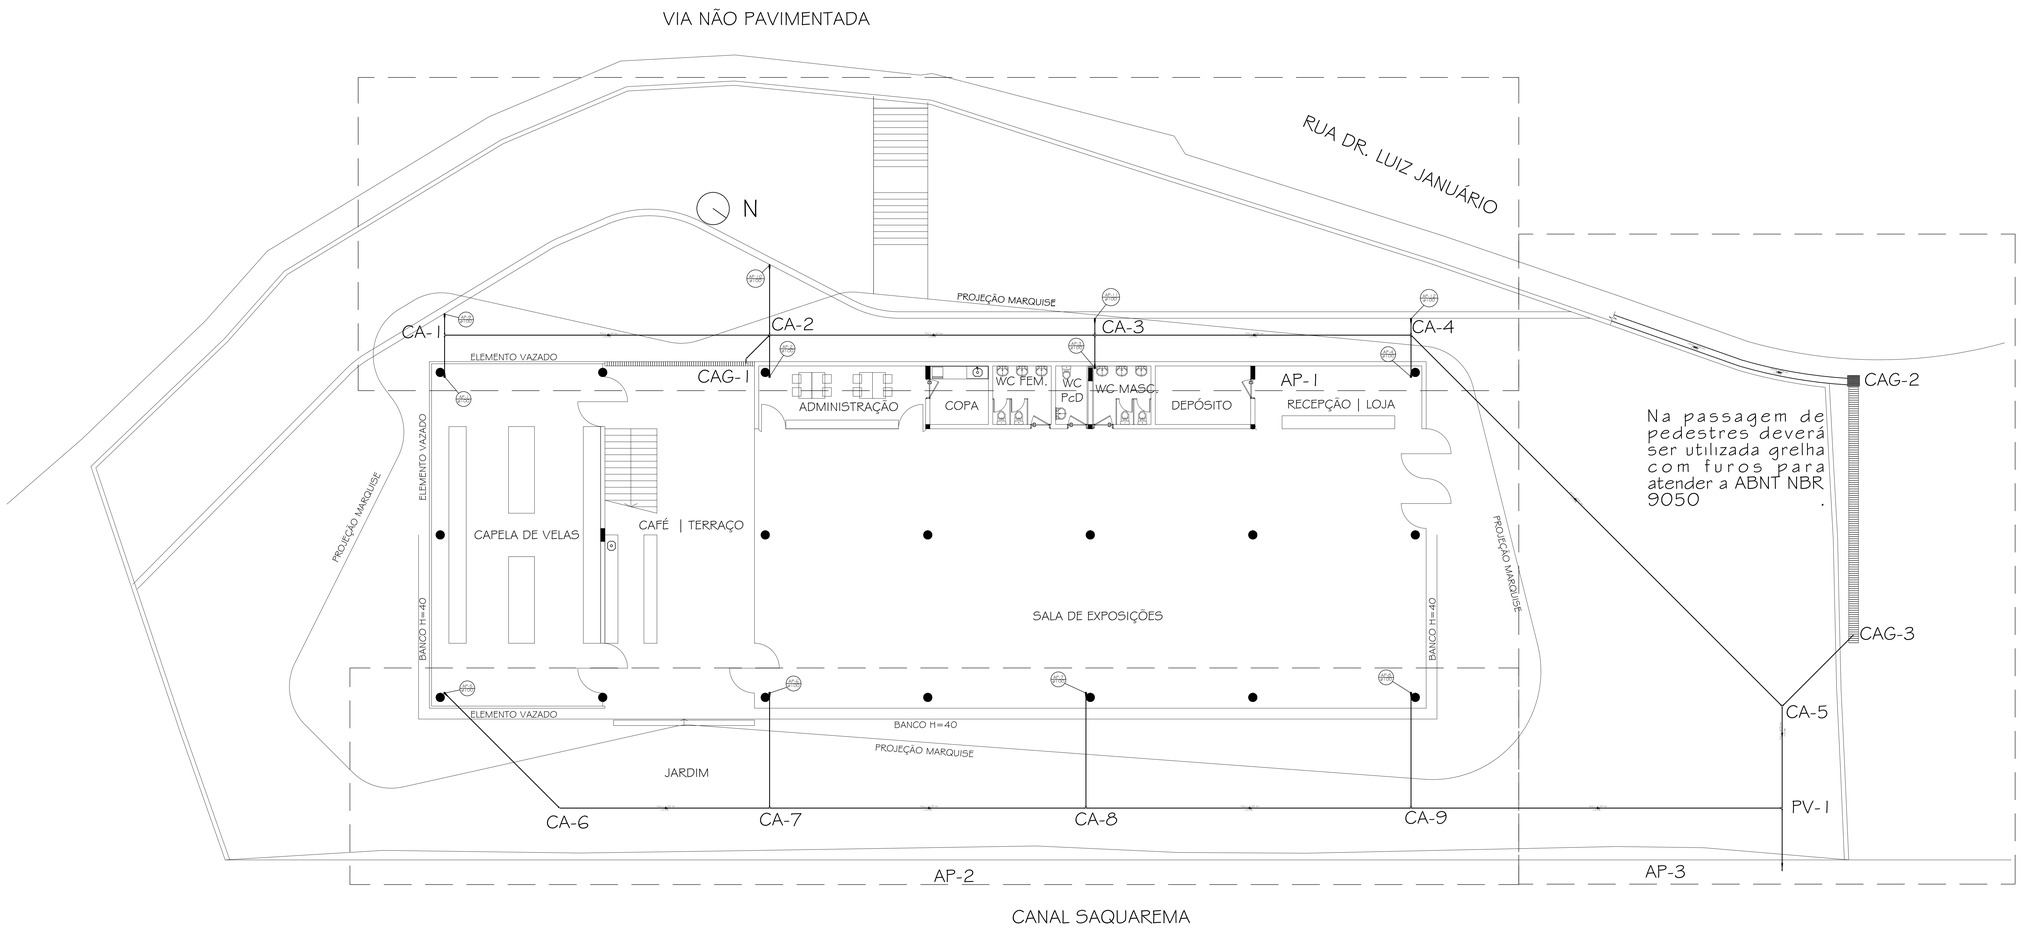

PLANTA PAVIMENTO TÉRREO
ESC 1/50

000	pena	cor
1	.05	preto
2	.20	preto
3	.30	preto
4	.40	preto
5	.50	preto
6	.60	preto
7	.50	preto
8	.25	preto

REV.	DESCRIÇÃO	DATA	EXEC	VERIF.	APROV.
0	EMISSÃO INICIAL	11/06/2019	WAGNER	DANILO	DANILO

PREFEITURA SAQUAREMA
TRABALHO E RESPEITO

APROVADO

SECRETÁRIO DE OBRAS E URBANISMO

SECRETARIA DE OBRAS E URBANISMO

TÍTULO: MUSEU - PROJETO BÁSICO - ÁGUAS PLUVIAIS
PLANTA PAVIMENTO TÉRREO

LOCAL: BARÃO DE SAQUAREMA x RUA Dr. LUIZ JANUÁRIO
SAQUAREMA

ARQ. ELETRÔNICO: DE-506.19-APL-001 A.004=0

PROJETO

Nº: DE-506.19-APL-001=0

Wagner Hellmuth Lemos Hartmann - CREA-RJ: 1981102515

ESCALA: INDICADA | DATA: MAIO/2019 | PRANCHA: 001