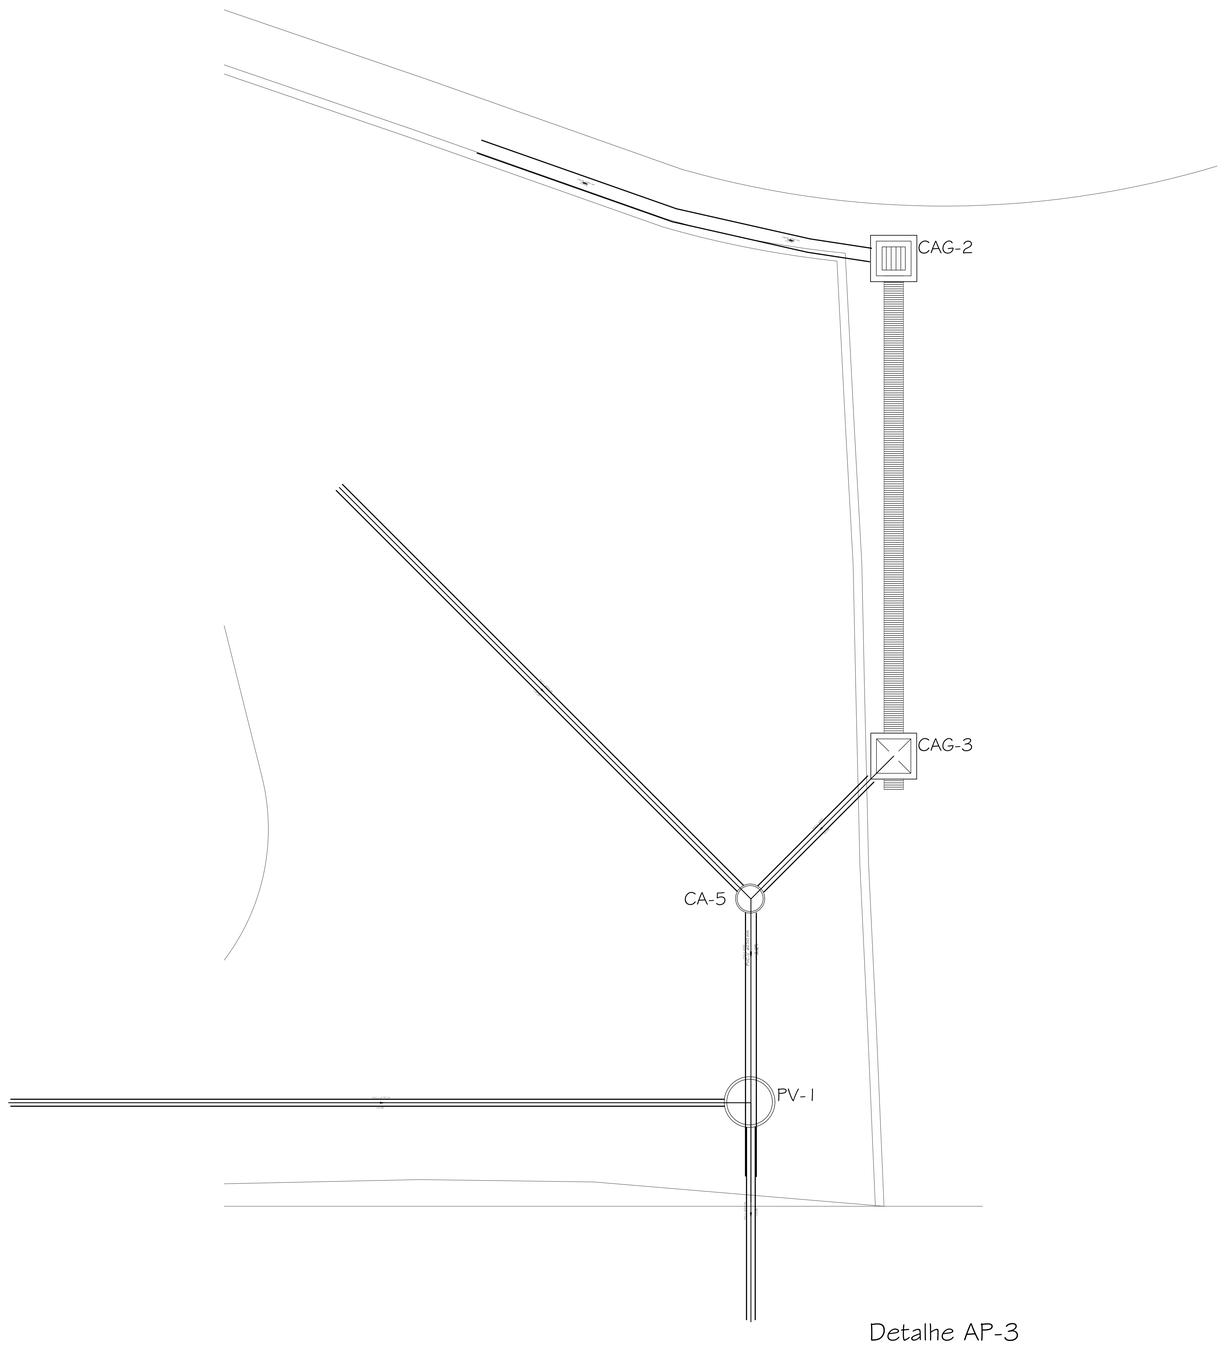

Detalhe AP-3
escala 1:25

LEGENDA

AP-1
Ø100

Coluna de Águas Pluviais em tubos de Ferro Fundido Predial.

CAIXA DE AREIA, diâmetro 600 mm, com Ø de saída indicada em anéis de concreto com tampa de ferro fundido (AP).

CAIXA DE AREIA GRADEADA, em blocos de concreto, com Ø de saída indicada, com tampa gradeada.

Serão utilizados tubos e conexões PVC Vinilfort, rígido na cor ocre, com ponta e bolsa nas instalações enterradas conforme os diâmetros indicados neste projeto.

Todas as colunas serão executadas em tubos e conexões de ferro fundido classe predial.

Serão instalados ralos abacaxi em todas as colunas com exceção das colunas localizadas junto ao muro de arrimo.

Todos os ralos abacaxi deverão ficar 5,0cm acima da laje e serem nivelados, para possibilitar que haja uma lâmina d'água sobre a laje. Deverá ser dada atenção especial ao serviço de impermeabilização.

Este projeto foi elaborado em conformidade com a norma ABNT NBR 10844-1989 - Instalações Prediais de Águas Pluviais - Procedimento.

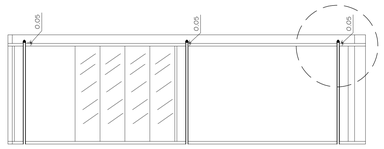

Corte Esquemático
escala 1:50

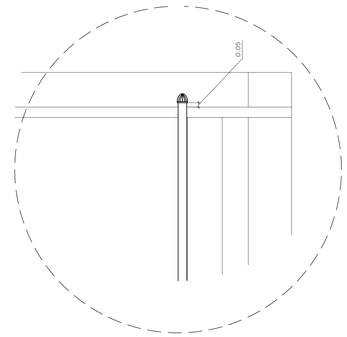

Detalhe Ralos da Cobertura
Sem escala

	peso	cor
1	.25	preto
2	.20	preto
3	.30	preto
4	.40	preto
5	.50	preto
6	.60	preto
7	.50	preto
8	.25	preto

REV.	DESCRIÇÃO	DATA	EXEC.	VERIF.	APROV.
0	EMISSÃO INICIAL	11/05/2019	WAGNER	DANILO	DANILO

PREFEITURA SAQUAREMA
TRABALHO E RESPEITO

APROVADO

SECRETÁRIO DE OBRAS E URBANISMO

SECRETARIA DE OBRAS E URBANISMO

TÍTULO: MUSEU - PROJETO BÁSICO - ÁGUAS PLUVIAIS
DETALHES AP-3 | RALOS

LOCAL: BARÃO DE SAQUAREMA x RUA Dr. LUIZ JANUÁRIO
SAQUAREMA

ARQ. ELETRÔNICO: DE-506.19-APL-001 A 004=0

PROJETO: Wagner Hellmuth Lemos Hartmann - CREA-RJ: 1981102515

Nº: DE-506.19-APL-003=0

ESCALA: INDICADA | DATA: MAIO/2019 | PRANCHA: 003