




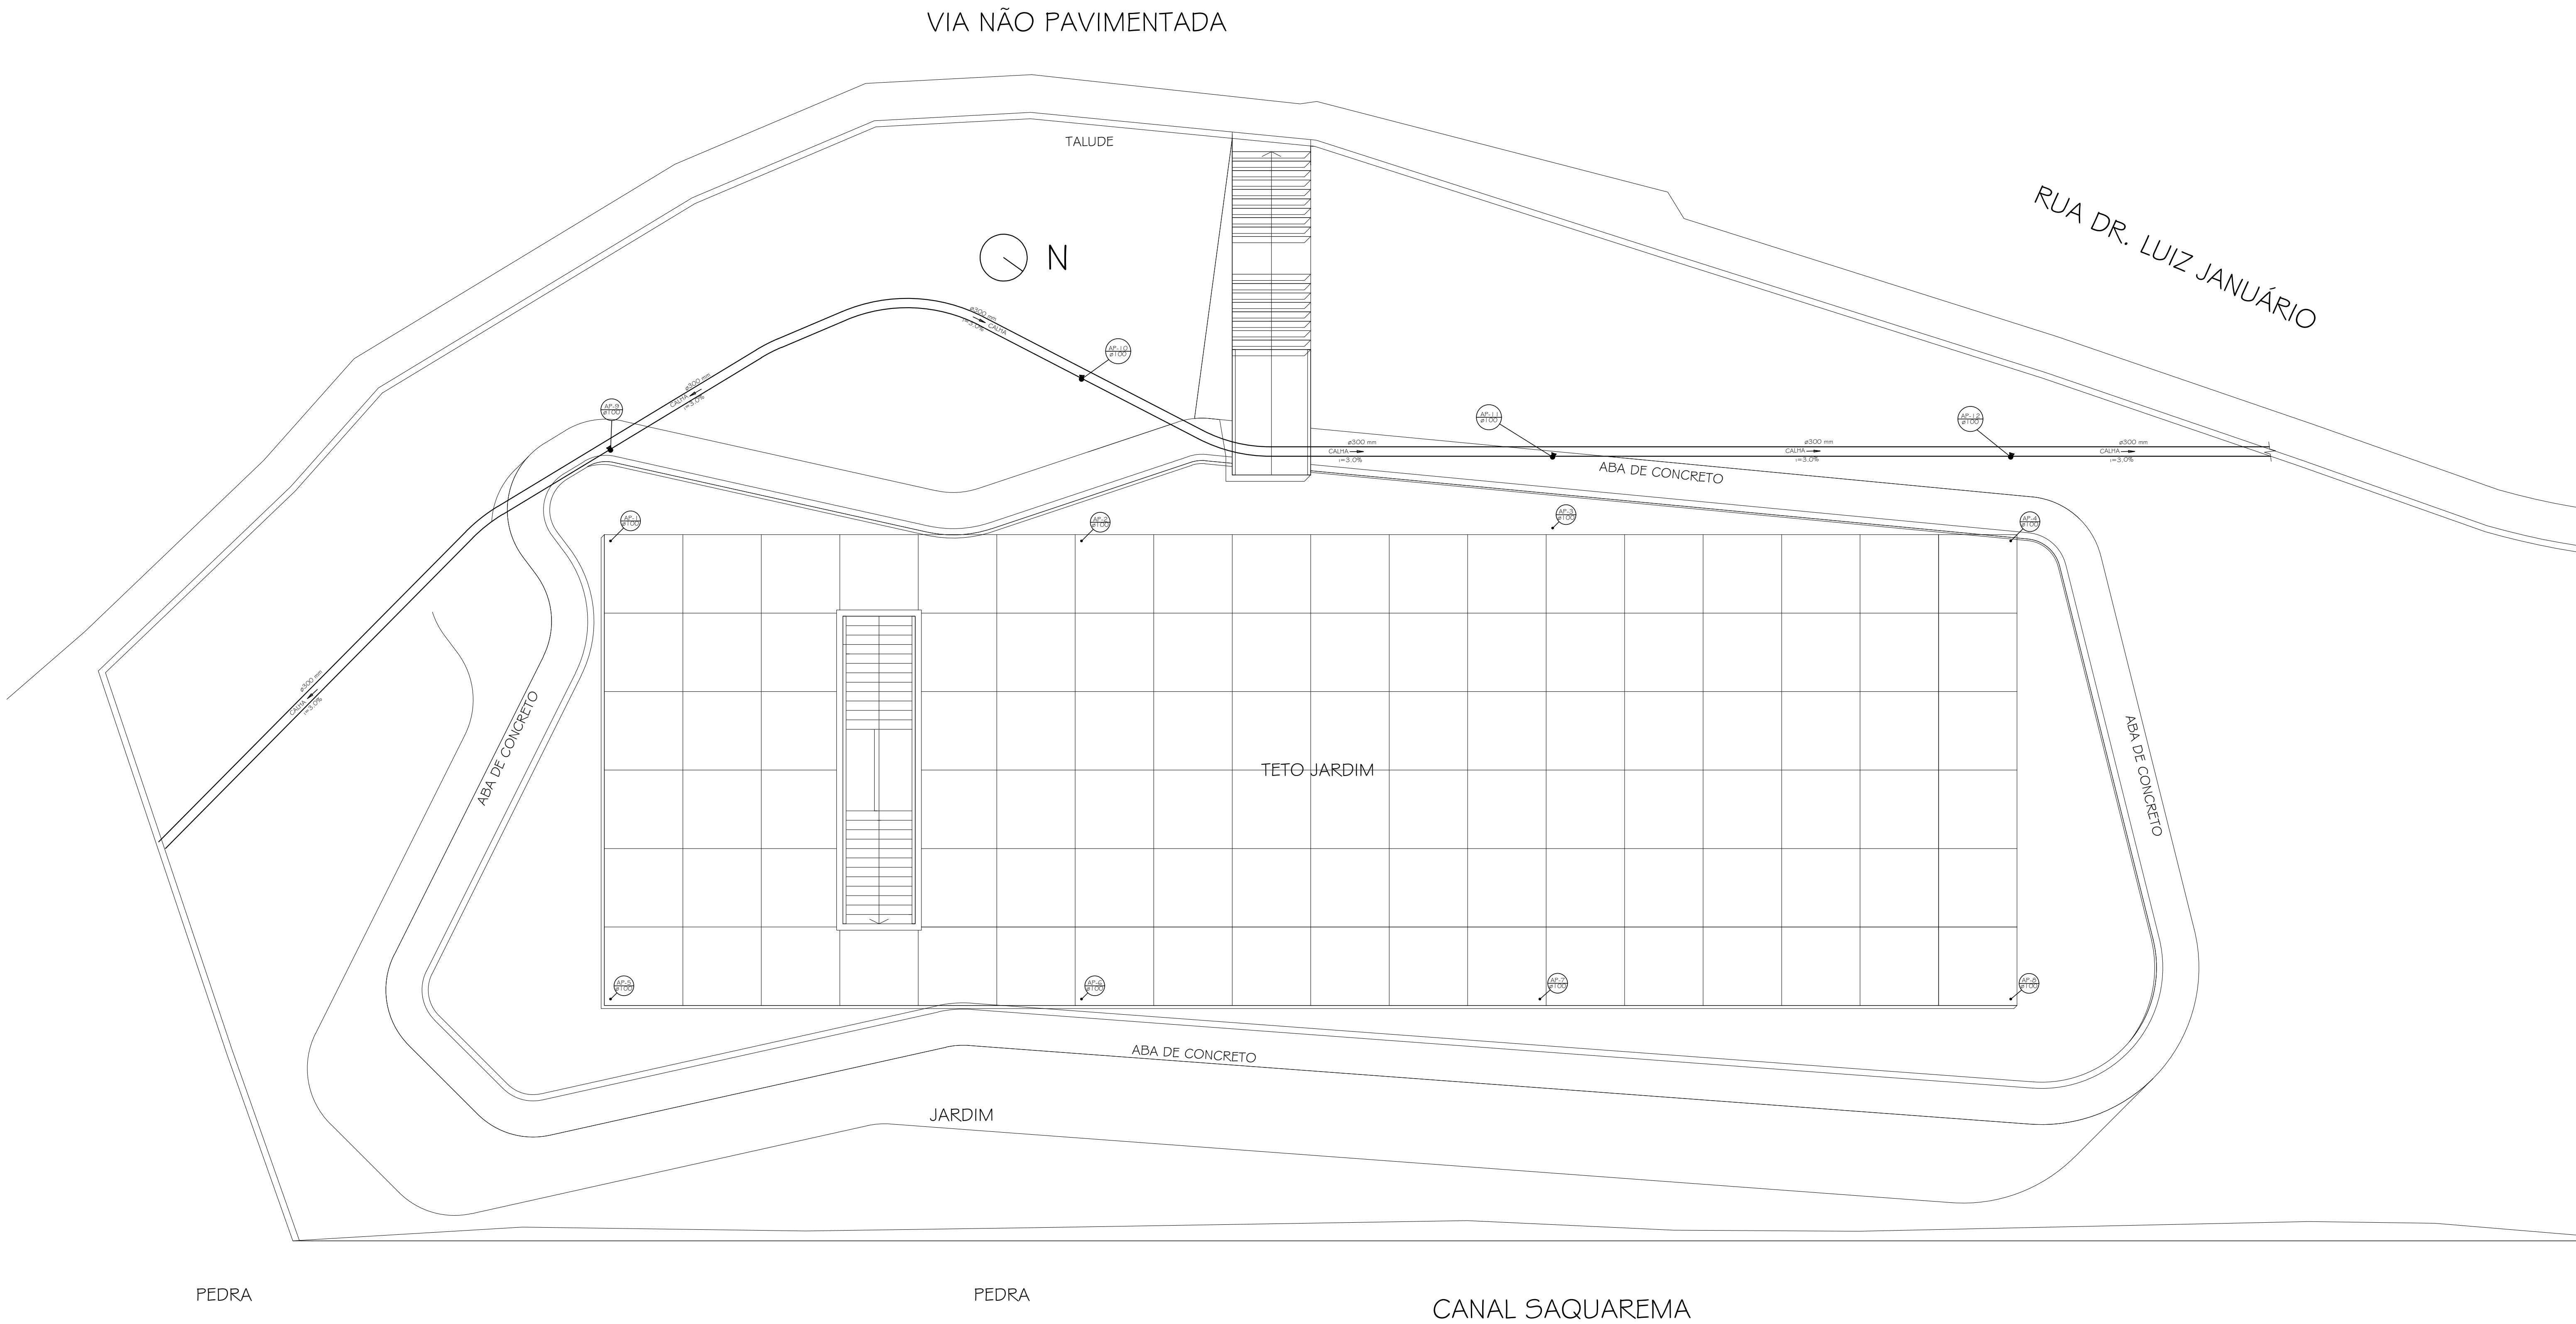

PLANTA DE COBERTURA
ESC 1/50

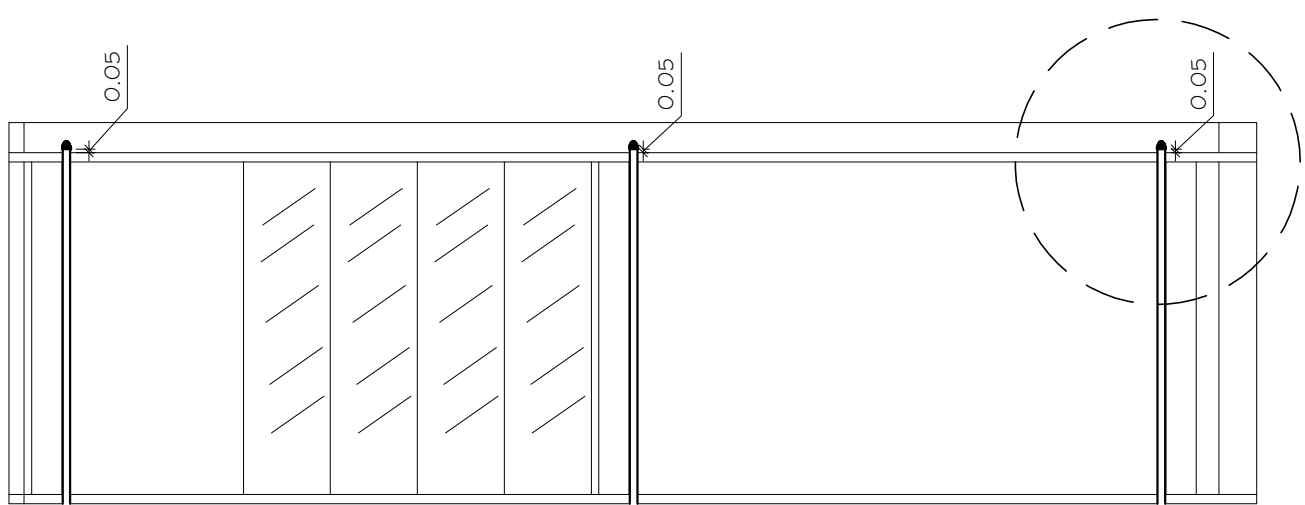

Corte Esquemático
escala 1:50

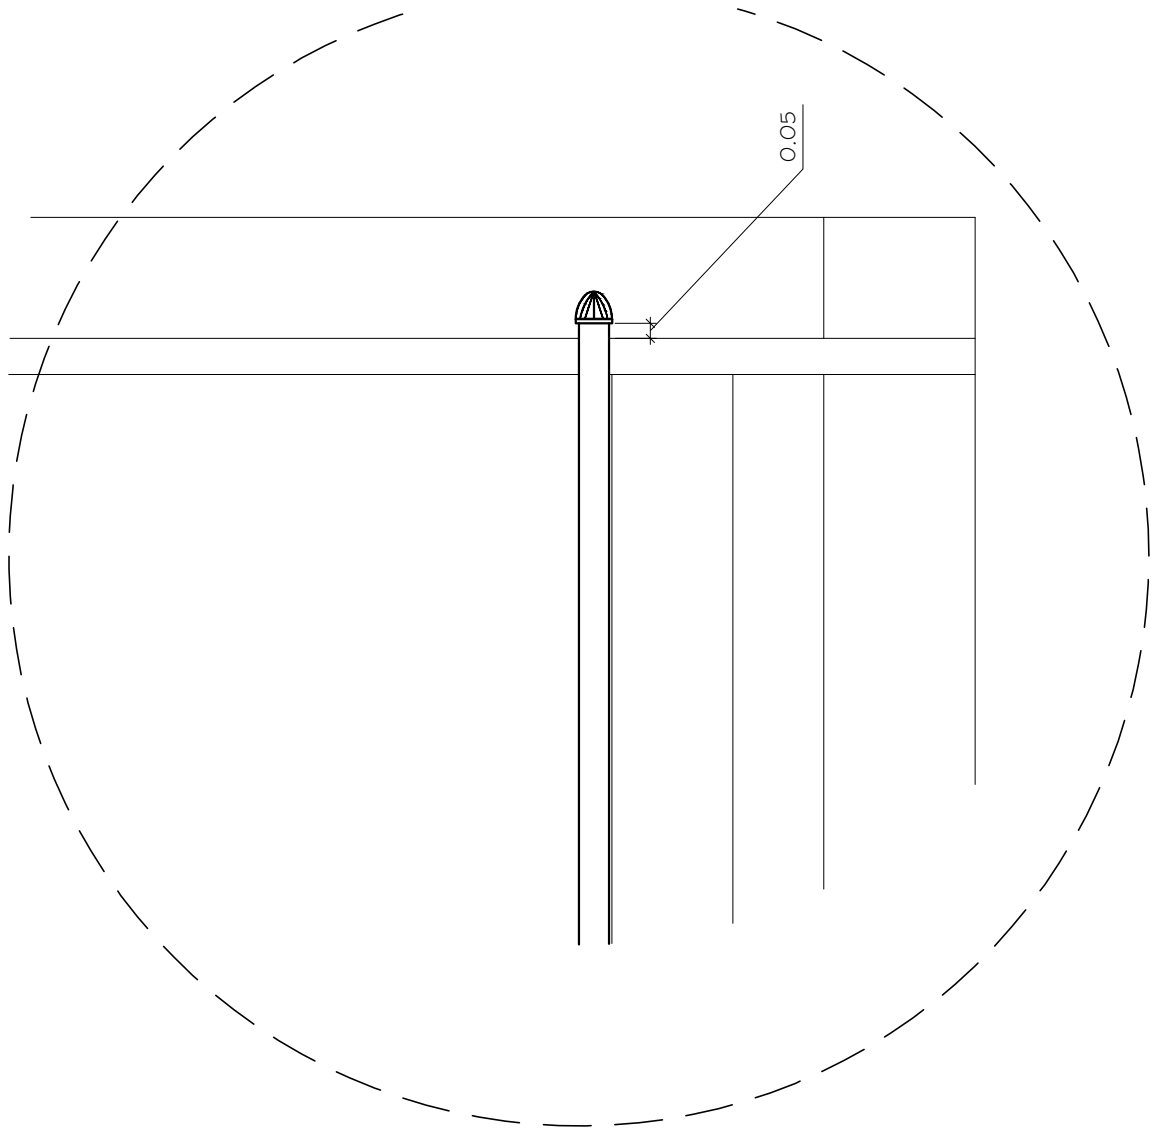

Detalhe Ralos da Cobertura
Sem escala

Ord	pena	cor
1	05	preto
2	20	preto
3	30	preto
4	40	preto
5	50	preto
6	60	preto
7	50	preto
8	20	preto

0		EMISSÃO INICIAL		11/06/2019		WAGNER	DANILO	DANILO
REV.	DESCRIÇÃO			DATA	EXEC.	VERIF.	APROV.	
<div><div><div>PREFEITURA</div><div>SAQUAREMA</div><div>TRABALHO E RESPEITO</div></div></div>				APPROVADO				
				SECRETARIO DE OBRAS E URBANISMO				
SECRETARIA DE OBRAS E URBANISMO								
MUSEU - PROJETO BÁSICO - ÁGUAS PLUVIAIS								
PLANTA DE COBERTURA								
LOCAL	BARÃO DE SAQUAREMA x RUA DR. LUIZ JANUÁRIO					ARQ. ELETRÔNICO		
SAQUAREMA						DE-506.19-APL-004 A 004=0		
PROJETO				Nº DE-506.19-APL-004=0				
Wagner Hellmuth Lemos Hartmann - CREA-RJ: 1981102515				ESCALA	DATA	PRANCHIA		004
				INDICADA	MAIO/2019			