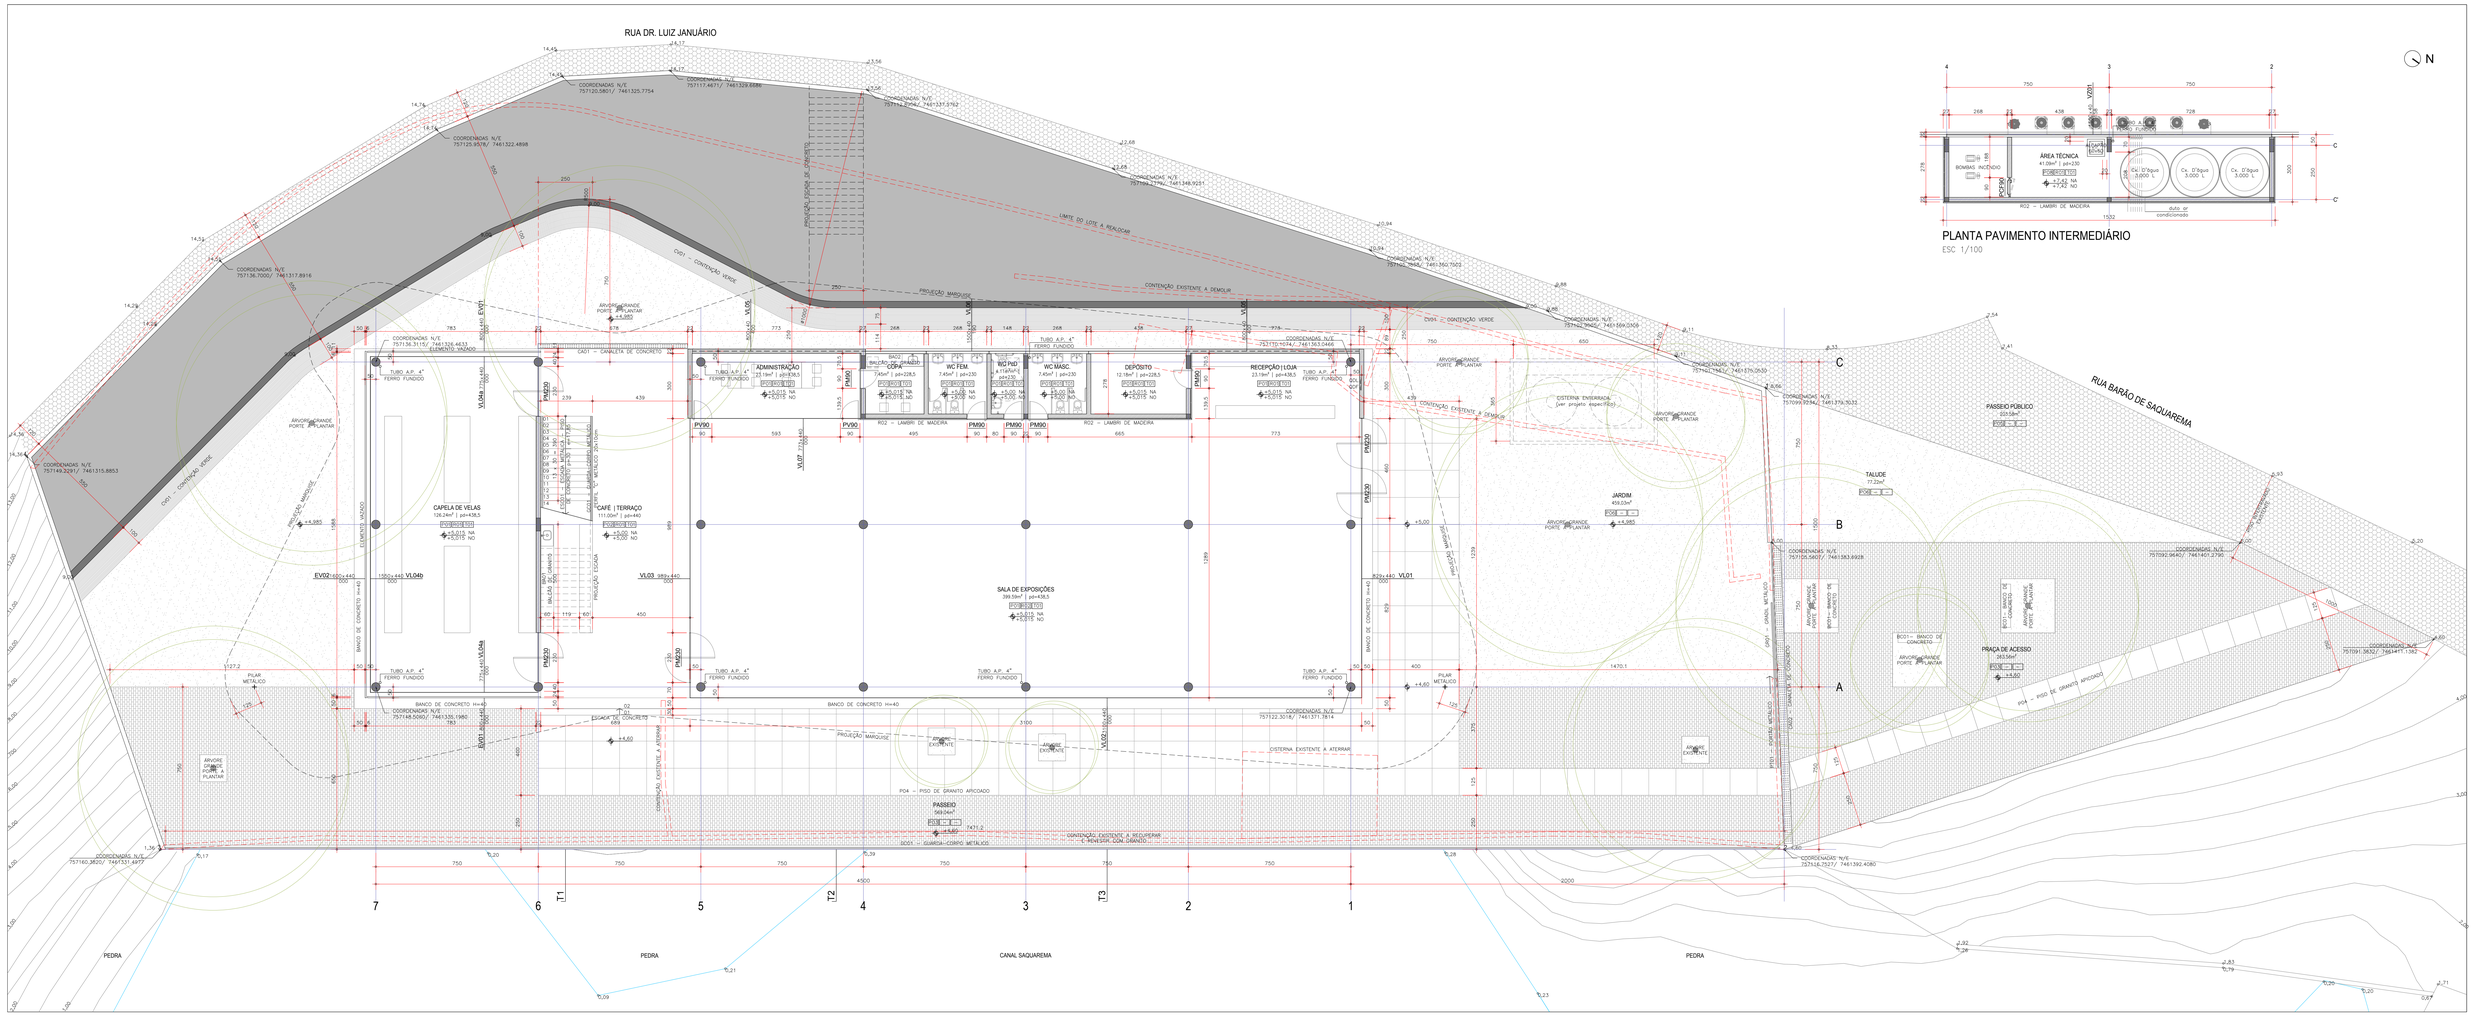

PLANTA PAVIMENTO INTERMEDIÁRIO

ESC 1/100

PLANTA PAVIMENTO TÉRREO

ESC 1/100

1. NÃO MEDIR OS DESENHOS. USAR APENAS AS COTAS;
2. TODAS AS COTAS ESTÃO EM CENTÍMETRO;
3. QUALQUER COTA INDICADA É SUJEITA A CONFIRMAÇÃO EM OBRA;
4. EM CASO DE INCIDÊNCIA ENTRE DESENHOS A ESCALA MAIS AMPLIADA É A QUE VIGORA;
5. DIFERENÇA SUPERIOR A 5cm NA LOCAÇÃO DA ALVENARIA, ENTRAR EM CONTATO COM O PROJETISTA;
6. COTA DE NÍVEL 0,00 É EQUIVALENTE A COTA DE NÍVEL 10,20 DO LEVANTAMENTO TOPOGRÁFICO.

LISTA DE ACABAMENTOS

PISO

PI01 — CONCRETO USINADO FCK=18Mpa DESEMPENADO E ALISADO COM EQUIPAMENTO ROTATIVO ESPESSURA DE 5cm, REQUADRO PAGINADO / JUNTA CORTADA COM APLICAÇÃO DE SELANTE EVO STICK (MONOPOL) – VIAPOL OU IMPERBOND PU – OTIMIZ. MODULAÇÃO DE 1,25m x 1,25m, ALINHADO PELO EIXO DA ESTRUTURA.

PI02 — CONCRETO USINADO FCK=18Mpa DESEMPENADO REQUADRO PAGINADO / JUNTA CORTADA. MODULAÇÃO DE 1,25m x 1,25m, ALINHADO PELO EIXO DA ESTRUTURA;

PI03 — PISO DE PEDRA DE GRANITO PARALELEPÍPEDO. ASSENTAMENTO DIRETO NA TERRA, SEM REJUNTE

PI04 — PISO DE PLACA DE GRANITO CINZA APICOADO, 1,25 x 1,25m. ASSENTAMENTO DIRETO NA TERRA, SEM REJUNTE. ALINHADO PELO EIXO DA ESTRUTURA.

PI05 — PISO INTERTRAVADO – SEGUIR PADRÃO EXISTENTE.

PI06 — PISO PERMEÁVEL DE GRAMA.

TELHADO VERDE, GRAMA SÃO CARLOS, GRAMA AMENDOIM; REF.: ECOTELHADO, SISTEMA LAMINAR MEDIO, SOBRE LAJE DE CONCRETO COM ENCHIMENTO DE BLOCO DE EPS E CONTRAPISO DE REGULARIZAÇÃO COM IMPERMEABILIZAÇÃO DE GEOMEMBRANA DE PVC SOLDADA POR TERMOFUSÃO.

IMPERMEABILIZAÇÃO E ISOLAMENTO TÉRMICO COM MEMBRANA A BASE DE ASFALTO PLÁSTICO PURO, SEM CARGAS DE MINERAIS, COM PRIOVA DE DENSIDADE, ALMA CENTRAL DE POLIETILENO DE ALTA DENSIDADE BIORIENTADO E ALUMINIO SUPERIOR GOFRADO, ESPESSURA DE 4MM, TIPO MULTIMANTA OU SIMILAR.

PAREDE

PINTURA COM TINTA PLÁSTICA A BASE DE ACRÍLICO, SEMI-BRILHANTE, PARA INTERIOR E EXTERIOR, INCOLOR OU COLORIDA, EQUIVALENTE A METALEX DU SIMILAR, INCLUSIVE:

PA01 — LIXAMENTO, 1 DEMÃO DE SELADOR ACRÍLICO METALEX DU SIMILAR, 2 DEMÃOS DE MASSA CORRIDA ACRÍLICA METALEX DU SIMILAR LIXADAS E 2 DEMÃOS DE ACABAMENTO. ACABAMENTO COR BRANCO. SCO PT 05.15.0153

PA03 — LAMBRI DE MADEIRA SARRAFEADA, COM ENCAIXES MACHO-E-FÊMEA REBAIXADOS E ESPESSURA 2cm.

PA05 — VERNIZ ACRÍLICO INCOLOR, EM 3 DEMÃOS, APLICADO SOBRE SUPERFÍCIE LISA DE CONCRETO OU TIJOLO APARENTE, PARA INTERIOR. ACABAMENTO FOSCO. SCO PT 05.30.0300

TETO

TE1 — VERNIZ ACRÍLICO INCOLOR, EM 3 DEMÃOS, APLICADO SOBRE SUPERFÍCIE LISA DE CONCRETO OU TIJOLO APARENTE, PARA INTERIOR. ACABAMENTO FOSCO. SCO PT 05.30.0300

ESCRITÓRIO RESPONSÁVEL:

jorge mario jáuregui
@telier metropolitano

REV.	DESCRIÇÃO	DATA	EXEC.	VERIF.	APROV.
0	EMISSÃO INICIAL	11/06/2019	LEANDRO	DANILO	DANILO

PREFEITURA SAQUAREMA
TRABALHO E RESPEITO

APROVADO

SECRETÁRIO DE OBRAS E URBANISMO

SECRETARIA DE OBRAS E URBANISMO

TÍTULO: MUSEU - PROJETO BÁSICO - ARQUITETURA
PLANTA PAVIMENTO TÉRREO E INTERMEDIÁRIO

LOCAL: BARÃO DE SAQUAREMA x RUA Dr. LUIZ JANUÁRIO, SAQUAREMA

ARQ. ELETRÔNICO: DE-506.19-ARQ-101=0.DWG

PROJETO: JORGE JÁUREGUI - CAU A1069-3

Nº: DE-506.19-ARQ-101

ESCALA	DATA	PRANCHA
1/100	MAIO/2019	101