


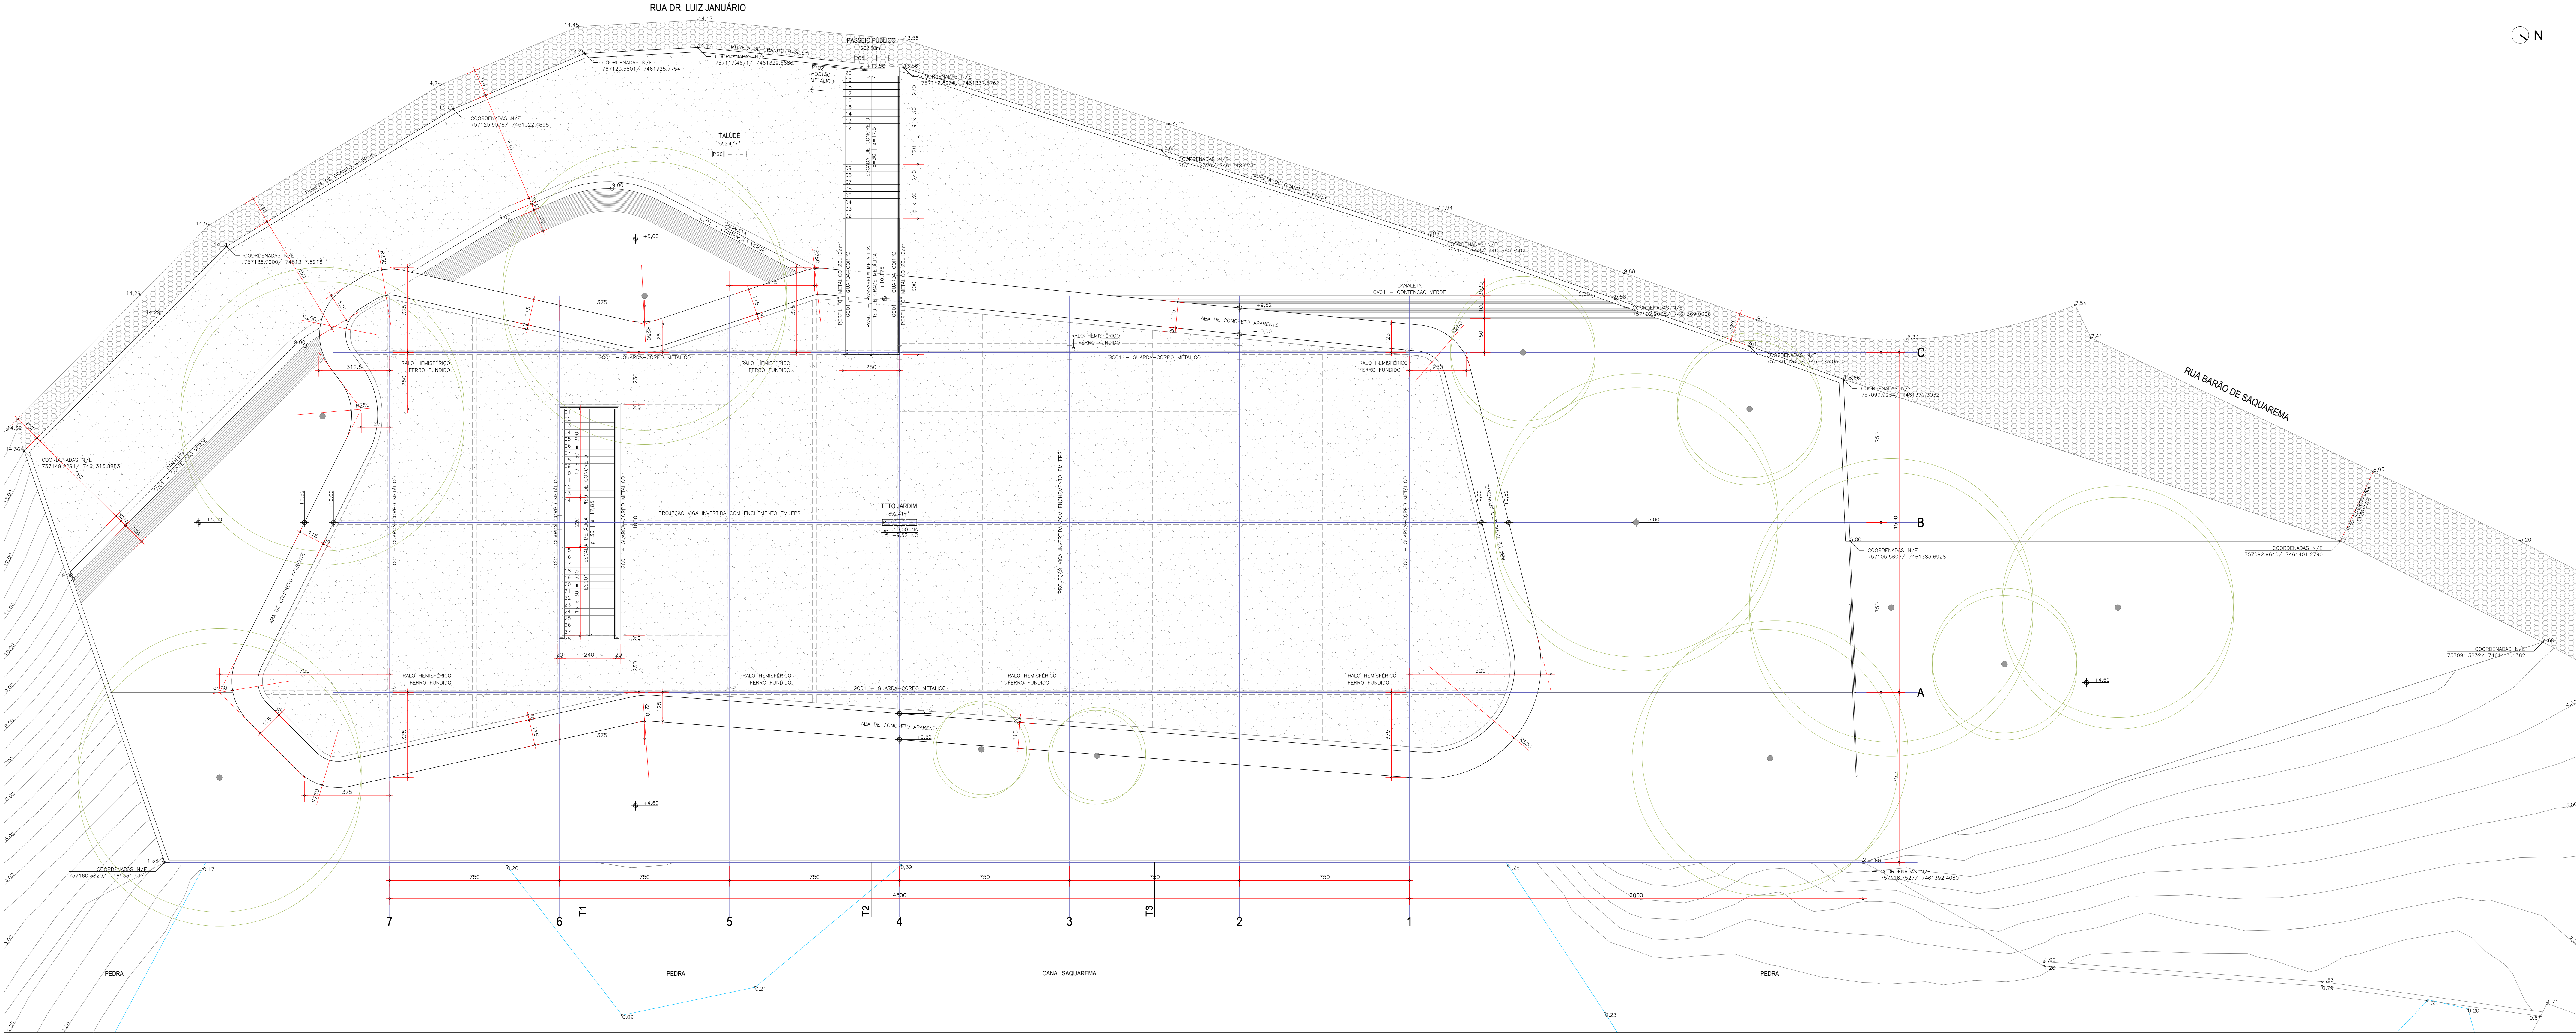

PLANTA DE COBERTURA
ESC 1/100

1. NÃO MEDIR OS DESENHOS, USAR APENAS AS COTAS;
2. TODAS AS COTAS ESTÃO EM CENTÍMETROS;
3. QUALQUER COTA INDICADA É SUJEITA A CONFIRMAÇÃO EM OBRA;
4. EM CASO DE INCOERÊNCIA ENTRE DESENHO E COTA, VÁLIDA A COTA; VIGIAR A QUE VIGIAR;
5. DIFERENÇA SUPERIOR A 5cm NA LOCAÇÃO DA ALVENARIA, ENTRAR EM CONTATO COM O PROJETISTA;
6. COTA DE NÍVEL 0,00 É EQUIVALENTE A COTA DE NÍVEL 10,20 DO LEVANTAMENTO TOPOGRÁFICO;

LISTA DE ACABAMENTOS

PISO

- CONCRETO USINADO FCK=18MPa DESEMPENADO E ALISADO COM EQUIPAMENTO ROTATIVO
- [P01] ESPESSURA DE 5cm; REGUARDADO PAINÇADO / JUNTA CORTADA COM APLICAÇÃO DE SELANTE EVO STICK (MONOPOLI) - VARGA DO INTERIOREDO PU - COTADO; MODULAÇÃO DE 1,25m x 1,25m, ALINHADO PELO EIXO DA ESTRUTURA.
- [P02] CONCRETO USINADO FCK=18MPa DESEMPENADO REGUARDADO PAINÇADO / JUNTA CORTADA; MODULAÇÃO DE 1,25m x 1,25m, ALINHADO PELO EIXO DA ESTRUTURA.
- [P03] PISO DE PEDRA DE GRANTO PARALELEPÍPEDO, ASSENTAMENTO DIRETO NA TERRA, SEM REJANTE.
- [P04] PISO DE PLACA DE GRANTO CINZA APICOMADO, 1,25 x 1,25m, ASSENTAMENTO DIRETO NA TERRA, SEM REJANTE, ALINHADO PELO EIXO DA ESTRUTURA.
- [P05] PISO INTERTRAVADO - SEGUIR PADRÃO EXISTENTE.
- [P06] PISO PERMEÁVEL DE GRAMA.
- TELHADO VERDE, GRAMA SÃO CARLOS; GRAMA AMENDOM; REF: ECOTELHADO, SISTEMA LAMINAR MÉDIO, SOBRE LAJE DE CONCRETO COM ENCHIMENTO DE BLOCO DE EPS E CONTRAPISO DE REGULARIZAÇÃO COM IMPERMEABILIZAÇÃO DE MEMBRANA DE PVC SOLDADA POR TERMOFUSÃO.

- IMPERMEABILIZAÇÃO E ISOLAMENTO TÉRMICO COM MEMBRANA A BASE DE ASFALTO PLÁSTICO PURO, SEM CARGAS DE MINERAIS, COM PROVA DE DENSIDADE, ALMA CENTRAL DE PULETILENO DE ALTA DENSIDADE BORDUREDO E ALUMINO SUPERIOR GORRADO, ESPESSURA DE 4MM, TIPO MULTIMANTA OU SIMILAR.
- PAREDE
- PAINTURA COM TINTA PLÁSTICA A BASE DE ACRÍLICO, SEM-BRILHANTE, PARA INTERIOR E EXTERIOR, INCOLOR OU COLORIDA, EQUIVALENTE A METALEX OU SIMILAR, INCLUSIVE LIXAMENTO, 1 DEMÃO DE SELADOR ACRÍLICO METALEX OU SIMILAR, 2 DEMÃOS DE MASSA CORRIDA ACRÍLICA METALEX OU SIMILAR LIXADA E 2 DEMÃOS DE ACABAMENTO.
- LAMINAR DE MADEIRA SARRAFADA, COM ENCAIXES MACHO-E-FÊMEA REBAIXADOS E ESPESSURA 20mm.
- VERNEZ ACRÍLICO INCOLOR, EM 3 DEMÃOS, APLICADO SOBRE SUPERFÍCIE LISA DE CONCRETO OU TÍJULO APARENTE, PARA INTERIOR, ACABAMENTO FOSCO. SCO PT 05.30.0300
- TETO
- VERNEZ ACRÍLICO INCOLOR, EM 3 DEMÃOS, APLICADO SOBRE SUPERFÍCIE LISA DE CONCRETO OU TÍJULO APARENTE, PARA INTERIOR, ACABAMENTO FOSCO. SCO PT 05.30.0300

ESCRITÓRIO RESPONSÁVEL:

Jorge Mario Jáuregui
@telier metropolitano



SECRETARIA DE OBRAS E URBANISMO

TÍTULO: MUSEU - PROJETO BÁSICO - ARQUITETURA
LOCAL: BARÃO DE SAQUAREMA x RUA DR. LUIZ JANUÁRIO
SAQUAREMA

PROJETO: ARQ. ELETRÔNICO
DE-506.19-ARQ-102+0.DWG

ESCALA: 1/100
DATA: MAIO/2019

PRONCIA: 102

REV.	EMISSÃO INICIAL	11/06/2019	LEANDRO	DANILO	DANILO
DATA	EXEC.	VERIF.	APPROV.		

JORGE JÁUREGUI - CAU A1069-3