
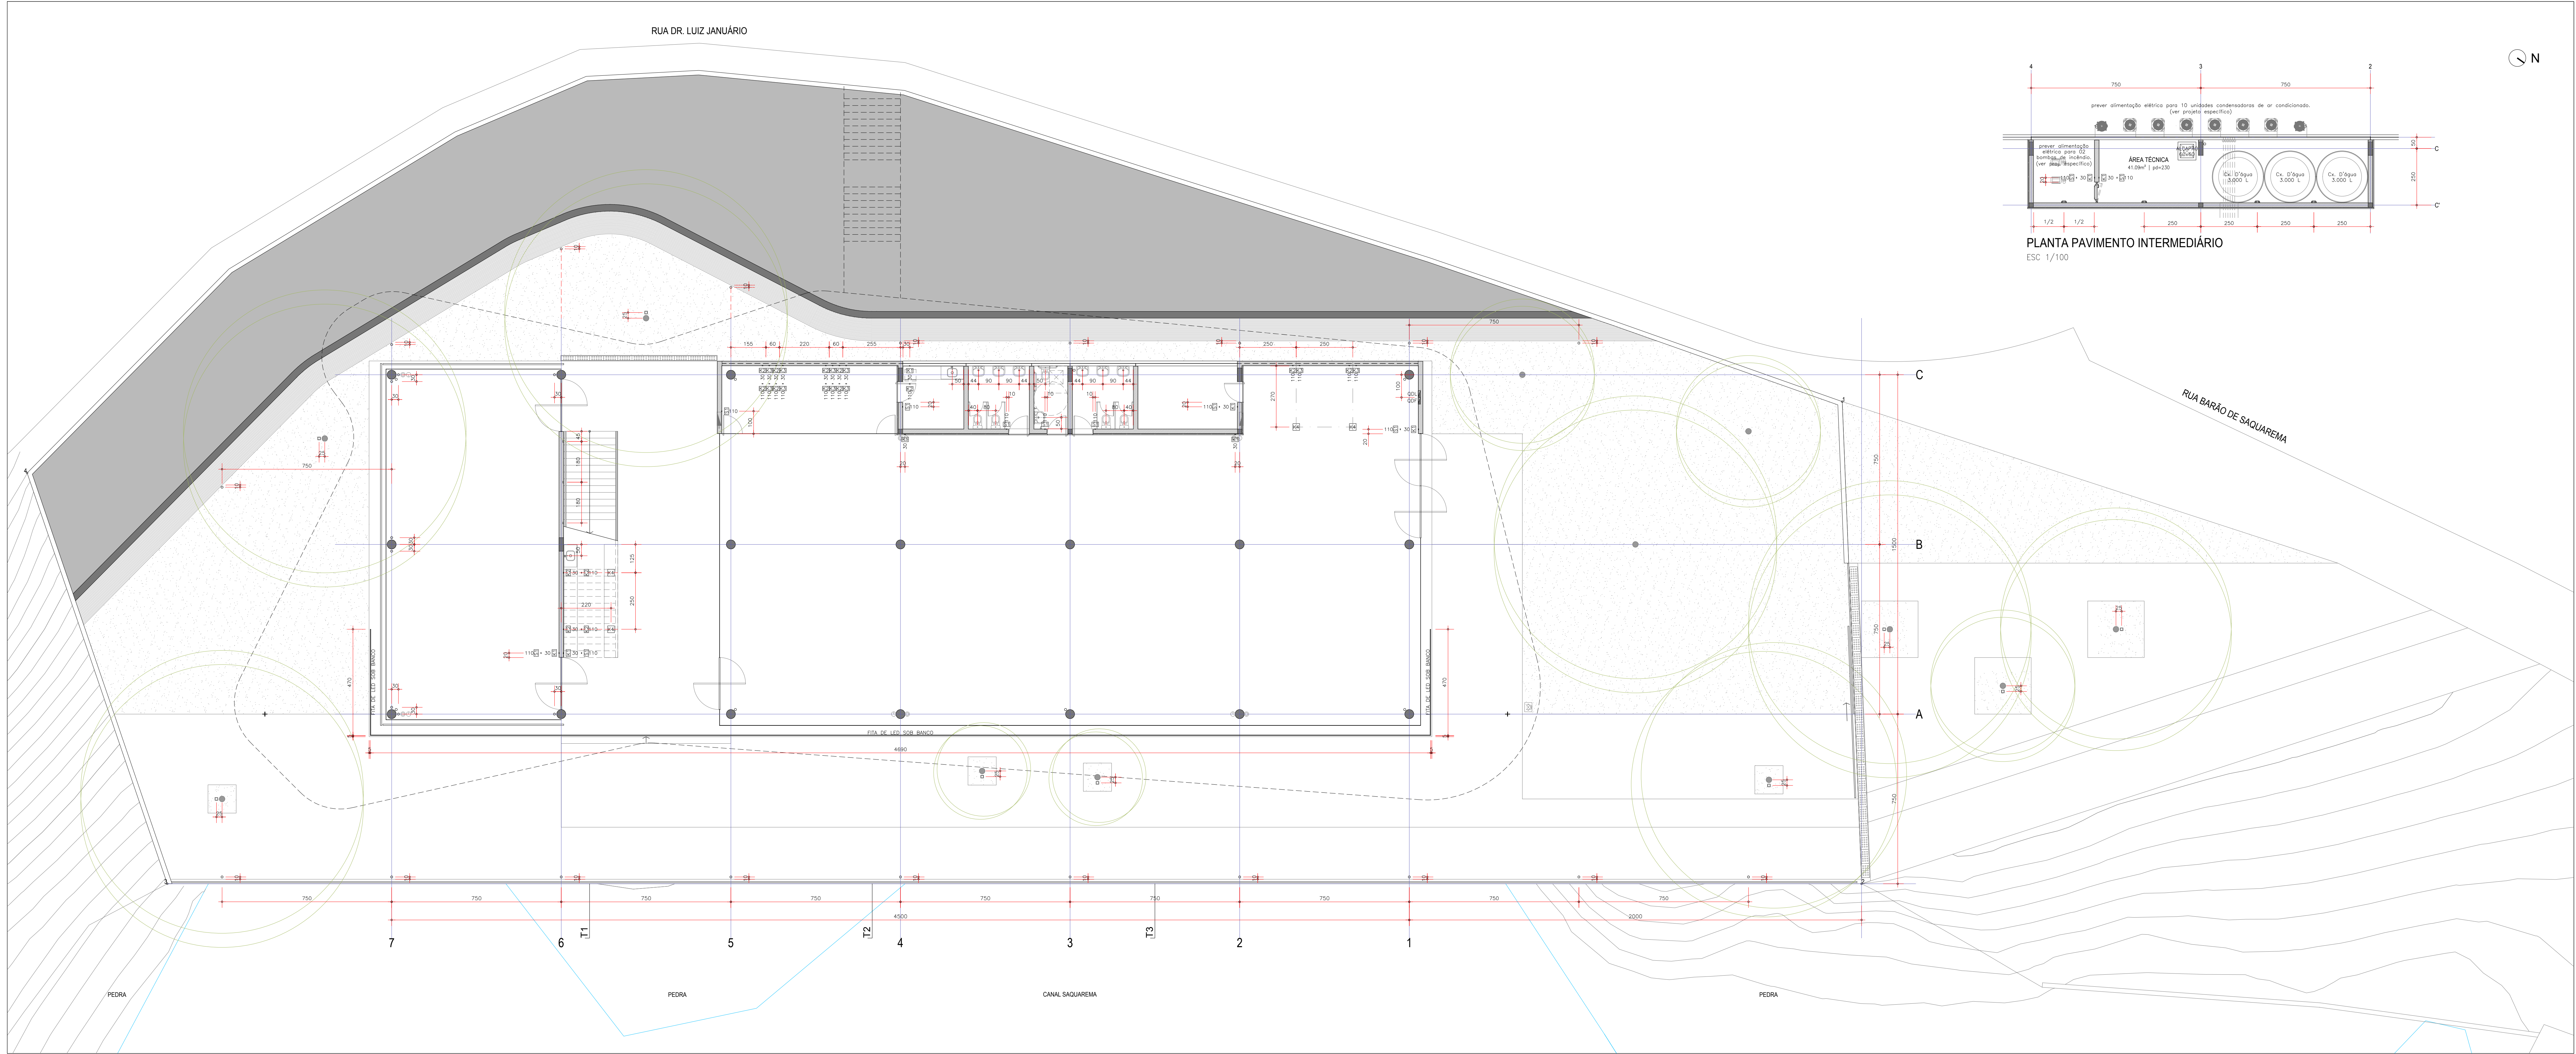


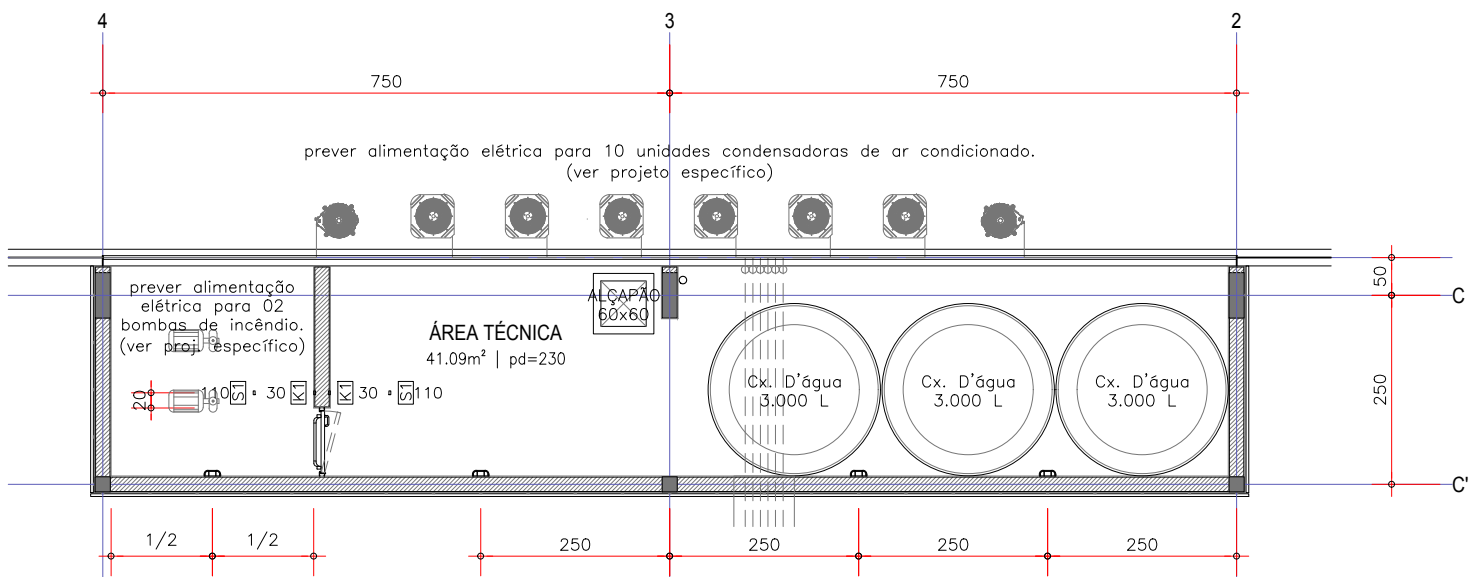

PLANTA PAVIMENTO INTERMEDIÁRIO
ESC 1/100

1. NÃO MEDIR OS DESENHOS. USAR APENAS AS COTAS;
2. TODAS AS COTAS ESTÃO EM CENTÍMETROS;
3. QUALQUER COTA INDICADA É SUJEITA A CONFIRMAÇÃO EM OBRA;
4. EM CASO DE INCONFERÊNCIA ENTRE DESENHO E ESCALA MAIS AMPLA E A QUE VIGORAR;
5. DIFERENÇA SUPERIOR A 5cm NA LOCAÇÃO DA ALVENARIA, ENTRAR EM CONTATO COM O PROJETISTA;
6. COTA DE NÍVEL 0,00 É EQUIVALENTE A COTA DE NÍVEL 10,20 DO LEVANTAMENTO TOPOGRÁFICO;

LEGENDA DE INSTALAÇÕES NA PAREDE | PISO

INTERRUPTOR BIPOLAR SIMPLES (4"x2")

01 x TOMADA HEXAGONAL (NBR14136) 2P+T 127V/10A (4"x2")

02 x TOMADA HEXAGONAL (NBR14136) 2P+T 127V/10A (4"x2")

01 x PONTO PARA LÓGICA (R445) +
01 x PONTO PARA TELEFONE (RU11) (4"x2")

CAXA DE PASSAGEM NO PISO PARA CADA ESTAÇÃO DE TRABALHO (4"x4")

02 x TOMADA HEXAGONAL (NBR14136) 2P+T 127V/10A

01 x PONTO PARA LÓGICA (R445)

01 x PONTO PARA TELEFONE (RU11)

ALARME | INCÊNDIO

ACIONADOR MANUAL TIPO BOTONEIRA QUEBRA VIDRO

AVISADOR SONORO E VISUAL (COM SIRENE)

CENTRAL DE ALARME CONVENCIONAL

EXTINTOR DE ÁGUA PRESSURIZADA - AP 10 L

EXTINTOR DE GÁS CARBÔNICO - CO2/ 6 KG

HIDRANTE - MANGUEIRA 1-1/2 - 15m

ILUMINAÇÃO

IL01 - PENDENTE HORIZONTAL PARA LÂMPADA FLUORESCENTE COMO ALETAS MÓVEIS PARA LUZ DIRETA OU INDIRETA. ALUMÍNIO COM PINTURA ELETROSTÁTICA NA COR PRETO. DIMENSÕES 1160 x H70 x C2550. LÂMPADA FLUORESCENTE T8 4x28w. REFERÊNCIA: REKA ILUMINAÇÃO RK-05033 OU SIMILAR.

IL02 - TRILHO PENDENTE PARA SPOTS ARTICULÁVEIS, SUSTENTADO POR HASTE RÍGIDA 150 mm. ALUMÍNIO COM PINTURA ELETROSTÁTICA NA COR PRETO. DIMENSÕES 1160 x C3500. LÂMPADA LED ARTO REFLETORA 4,2W. REFERÊNCIA: REKA ILUMINAÇÃO RK-D1120 (TRILHO), RK-08111 (SPOT) OU SIMILAR.

IL03 - LUMINÁRIA LINEAR PARA LUZ INDIRETA COMO LED INTEGRADO. H=2,20m. ALUMÍNIO COM PINTURA ELETROSTÁTICA NA COR PRETO. DIMENSÕES 1100 x H40 x C3000. LÂMPADA LED INTEGRADO 14,4W/M. REFERÊNCIA: REKA ILUMINAÇÃO RK-02049 OU SIMILAR.

IL04 - FITA LED PARA ÁREA EXTERNA.

IL05 - PLATON REDONDO COM FECHAMENTO LATERAL E DIFUSOR DE VIDRO JATEADO. ALUMÍNIO COM PINTURA ELETROSTÁTICA NA COR PRETO. DIMENSÕES D260 x H80. 02 LÂMPADAS LED BULBO LEITOSA X55 9,5W. REFERÊNCIA: REKA ILUMINAÇÃO RK-02031(P) OU SIMILAR.

IL06 - LUMINÁRIA CIRCULAR DE EMBUTIR NO PISO DO SOLO, PARA 1 LED DE 2,3W, COM EMISSÃO DE LUZ NA COR BRANCO QUENTE 3000K (41150). CORPO EM ALUMÍNIO INJETADO COM ACABAMENTO EM PINTURA ELETROSTÁTICA NA COR BRANCA. DIFUSOR EM VIDRO TRANSPARENTE FRISADO. REFERÊNCIA: ITAM ILUMINAÇÃO TATU OU SIMILAR.

IL07 - LUMINÁRIA TIPO ARANDELA DE SOBREPOR. H=1,80m. PARA 1 LÂMPADA FLUORESCENTE COMPACTA ELETRÔNICA DE 20W. CORPO E GRADE FRONTAL DE PROTEÇÃO EM ALUMÍNIO INJETADO COM ACABAMENTO EM PINTURA ELETROSTÁTICA NA COR BRANCA. DIFUSOR EM VIDRO PLANO TEMPERADO JATEADO. REFERÊNCIA: ITAM ILUMINAÇÃO GUAPARA OU SIMILAR.

IL08 - PROJETOR DE SOBREPOR COM ESPETO PARA FIXAÇÃO NO SOLO. CORPO EM ALUMÍNIO INJETADO COM ACABAMENTO EM PINTURA ELETROSTÁTICA NA COR PRETA. DIFUSOR VIDRO TEMPERADO TRANSPARENTE. REFERÊNCIA: ITAM ILUMINAÇÃO WALLE W OU SIMILAR.

IL09 - LUMINÁRIA RETANGULAR DE EMBUTIR TIPO BALIZADOR. H=100mm. PARA 1 LÂMPADA FLUORESCENTE COMPACTA ELETRÔNICA DE 20W. CORPO E GRADE FRONTAL DE PROTEÇÃO EM ALUMÍNIO INJETADO COM ACABAMENTO EM PINTURA ELETROSTÁTICA NA COR BRANCA. DIFUSOR EM VIDRO PLANO TEMPERADO JATEADO. REFERÊNCIA: ITAM ILUMINAÇÃO GUAPARA OU SIMILAR.

ESCRITÓRIO RESPONSÁVEL:
Jorge Mario Jáuregui
@telier metropolitano

0	EMISSÃO INICIAL	11/06/2019	LEANDRO	DANILO	DANILO
REV.	DESCRIÇÃO	DATA	EXEC.	VERIF.	APPROV.

PREFEITURA SAQUAREMA
TRABALHO E RESPEITO

SECRETARIA DE OBRAS E URBANISMO

TÍTULO: MUSEU - PROJETO BÁSICO - ARQUITETURA
PLANTA DE INSTALAÇÕES NA PAREDE E PISO - PAVIMENTO TÉRREO E INTERMEDIÁRIO
LOCAL: BARÃO DE SAQUAREMA x RUA DR. LUIZ JANUÁRIO

PROJETO: DE-506.19-ARQ-301

APPROVADO

SECRETÁRIO DE OBRAS E URBANISMO

Nº: 301

ESCALA: 1/100

DATA: MAIO/2019

PRANCHIA: 301