



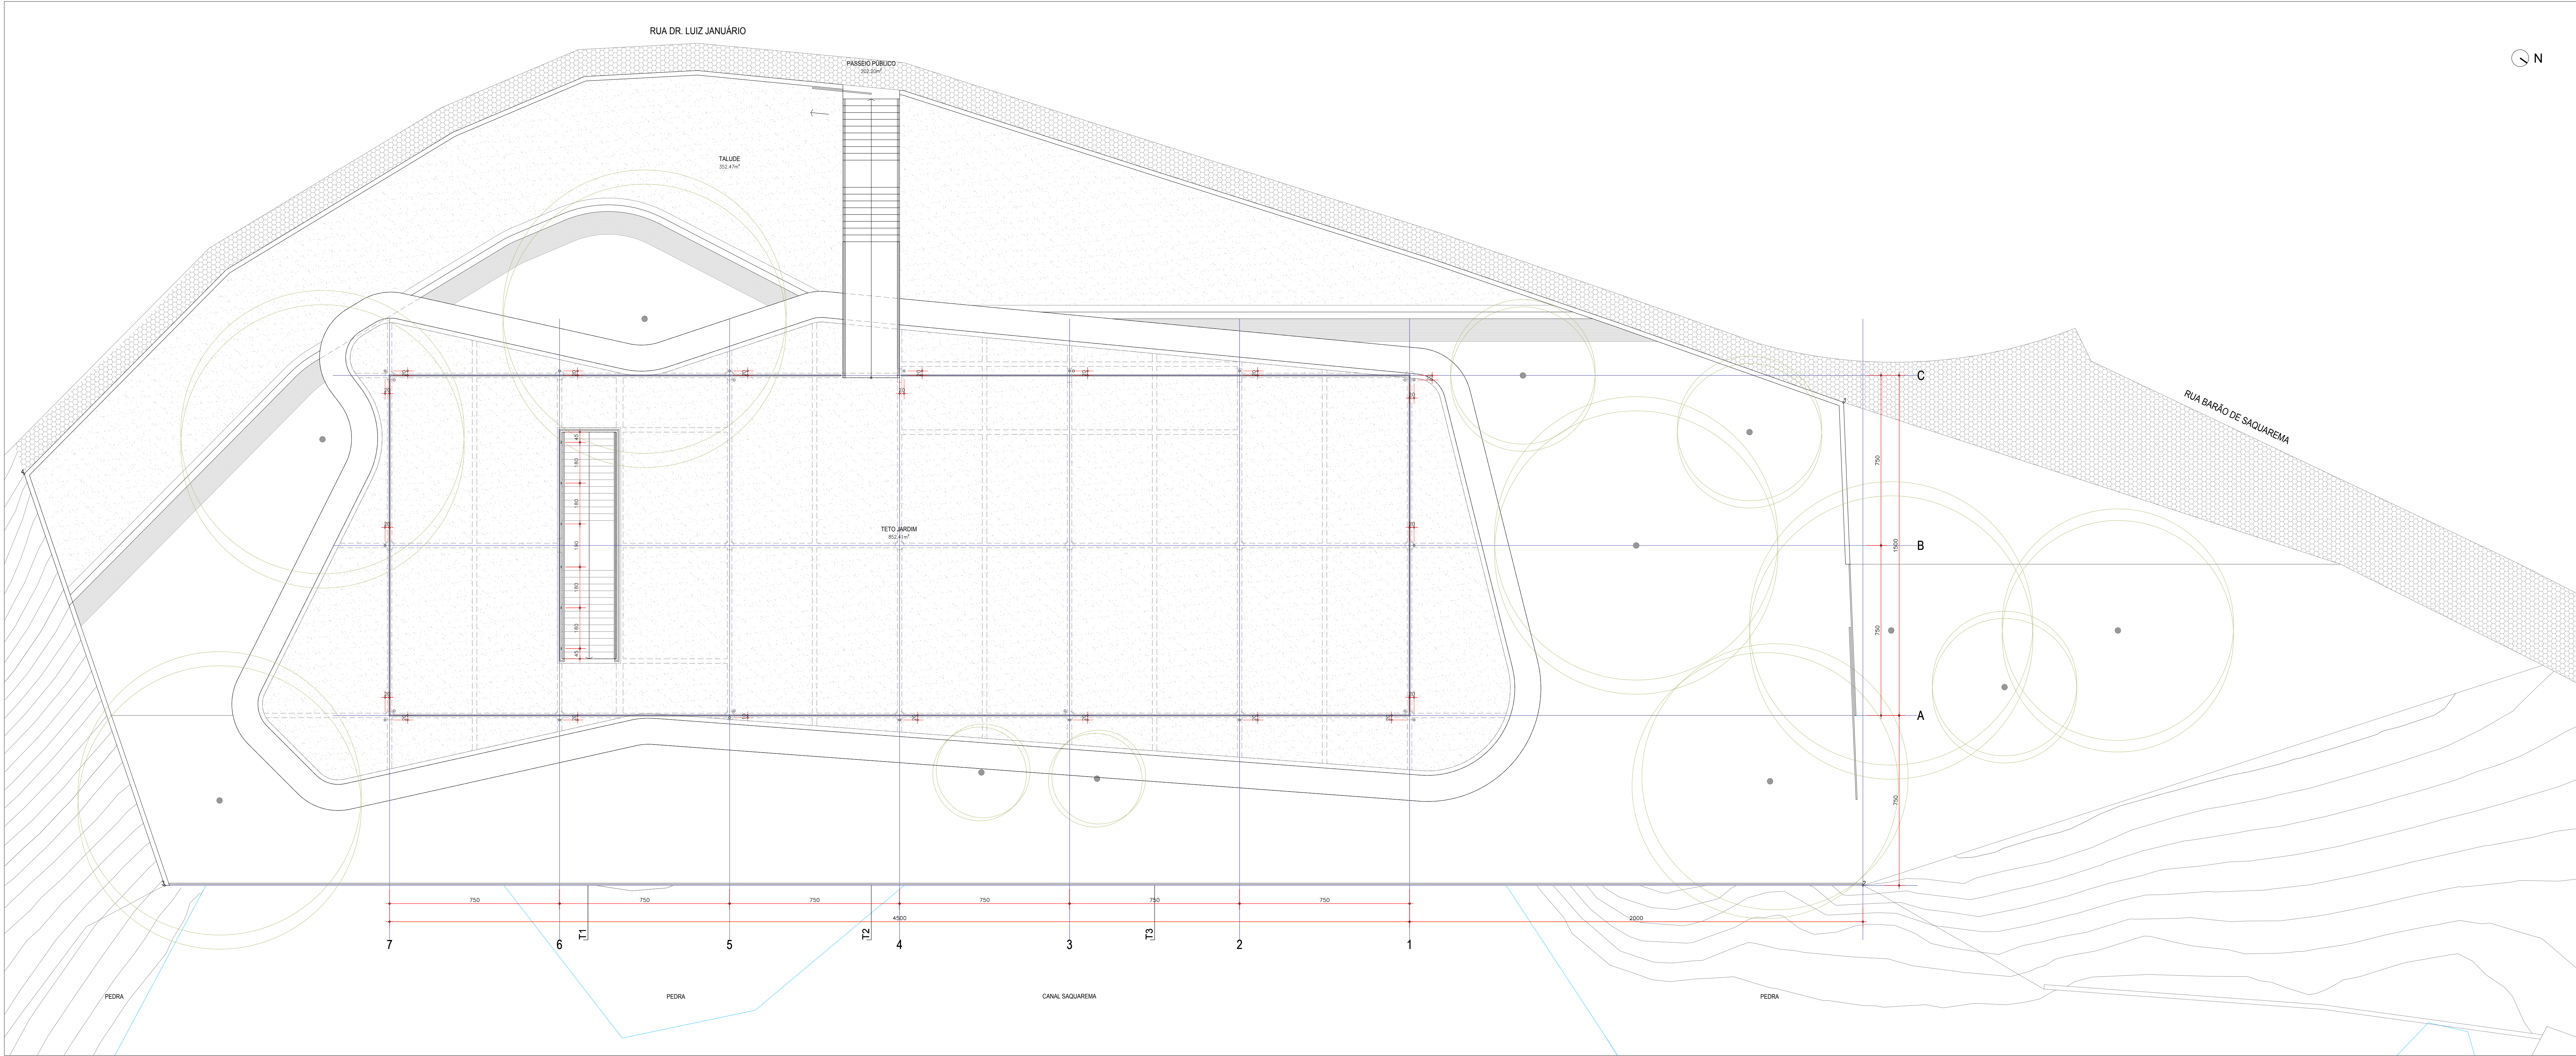

PLANTA DE COBERTURA
ESC 1/100

1. NÃO MEDIR OS DESENHOS. USAR APENAS AS COTAS;
2. TODAS AS COTAS ESTÃO EM CENTÍMETROS;
3. QUALQUER COTA INDICADA É SUJEITA A CONFIRMAÇÃO EM OBRA;
4. EM CASO DE INCOERÊNCIA ENTRE DESENHO E ESCALA, VÁLIDA A QUE VIGORAR;
5. DIFERENÇA SUPERIOR A 5cm NA LOCAÇÃO DA ALVENARIA, ENTRAR EM CONTATO COM O PROJETISTA;
6. COTA DE NÍVEL 0,00 É EQUIVALENTE A COTA DE NÍVEL 10,20 DO LEVANTAMENTO TOPOGRÁFICO;

ILUMINAÇÃO

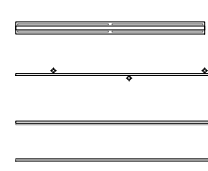

- IL01 – PENDENTE HORIZONTAL PARA LÂMPADA FLUORESCENTE COMO ALETAS MÓVEIS PARA LUZ DIRETA OU INDIRETA; ALUMINIO COM PINTURA ELETROSTATICA NA COR PRETO. DIMENSÕES 1160 x 1470 x 22500. LÂMPADAS FLUORESCENTE 19 x40W. REFERÊNCIA: REKA ILUMINAÇÃO RK-055033 OU SIMILAR;
- IL02 – TRILHO PENDENTE PARA SPOTS ARTICULÁVEIS, SUSTENTADO POR HASTE RÍGIDA 150 mm. ALUMINIO COM PINTURA ELETROSTATICA NA COR PRETO. DIMENSÕES 1180 x 33500. LÂMPADA LED ARTO REFLETORA 4,8W. REFERÊNCIA: REKA ILUMINAÇÃO RK-01120 (TRILHO), RK-26111 (SPOT) OU SIMILAR;
- IL03 – LUMINÁRIA LINEAR PARA LUZ INDIRETA, COMO LED INTEGRADO. H=2,20m. ALUMINIO COM PINTURA ELETROSTATICA NA COR PRETO. DIMENSÕES 1100 x 1400 x 33500. LÂMPADA LED INTEGRADO 14,4W/M. REFERÊNCIA: REKA ILUMINAÇÃO RK-02049 OU SIMILAR;
- IL04 – FITA LED PARA ÁREA EXTERNA;
- IL05 – PLAFON REDONDO COM FECHAMENTO LATERAL E DIFUSOR DE VIDRO JATEADO. ALUMINIO COM PINTURA ELETROSTATICA NA COR PRETO. DIMENSÕES 6260 X 1850. 02 LÂMPADAS LED BULBO LEITOSA A55 9,5W. REFERÊNCIA: REKA ILUMINAÇÃO RK-02031(P) OU SIMILAR;
- IL06 – LUMINÁRIA CIRCULAR DE EMBUTIR NO PISO OU SOLO, PARA 1 LED DE 2,3W. COM EMISSÃO DE LUZ NA COR BRANCO QUENTE 3000K (4150). CORPO EM ALUMINIO INJETADO COM ACABAMENTO EM PINTURA ELETROSTATICA NA COR PRETA. DIFUSOR EM VIDRO CURVO JATEADO. REFERÊNCIA: ITAM ILUMINAÇÃO LUXA OU SIMILAR;
- IL07 – LUMINÁRIA TIPO ABANDELA DE SOBREPOR, H=1,80m. PARA 1 LÂMPADA FLUORESCENTE COMPACTA ELÉTRONICA DE 20W. CORPO E GRADE FRONTAL DE PROTEÇÃO EM ALUMINIO INJETADO COM ACABAMENTO EM PINTURA ELETROSTATICA NA COR BRANCA. DIFUSOR EM VIDRO TRANSPARENTE FRIGIDO. REFERÊNCIA: ITAM ILUMINAÇÃO TATO OU SIMILAR;
- IL08 – PROJETOR DE SOBREPOR COM ESPETO PARA FIXAÇÃO NO SOLO. CORPO EM ALUMINIO INJETADO COM ACABAMENTO EM PINTURA ELETROSTATICA NA COR PRETA. DIFUSOR VIDRO TEMPERADO TRANSPARENTE. REFERÊNCIA: ITAM ILUMINAÇÃO WALLE M OU SIMILAR;
- IL09 – LUMINÁRIA RETANGULAR DE EMBUTIR TIPO BALIZADOR, H=30cm. PARA 1 LÂMPADA FLUORESCENTE COMPACTA ELÉTRONICA DE 20W. CORPO E GRADE FRONTAL DE PROTEÇÃO EM ALUMINIO INJETADO COM ACABAMENTO EM PINTURA ELETROSTATICA NA COR BRANCA. DIFUSOR EM VIDRO PLANO TEMPERADO JATEADO. REFERÊNCIA: ITAM ILUMINAÇÃO GUAPARA OU SIMILAR;

ESCRITÓRIO RESPONSÁVEL:

Jorge Mario Jáuregui
@telier metropolitano

0	EMISSÃO INICIAL	11/06/2019	LEANDRO	DANILO	DANILO
REV.	DESCRIÇÃO	DATA	EXEC.	VERIF.	APPROV.



APPROVADO

SECRETARIO DE OBRAS E URBANISMO

SECRETARIA DE OBRAS E URBANISMO					
TÍTULO					
MUSEU - PROJETO BÁSICO - ARQUITETURA					
LOCAL: BARÃO DE SAQUAREMA x RUA DR. LUIZ JANUÁRIO					
SAQUAREMA					
PROJETO					
Nº					
DE-506.19-ARQ-301A					
ESCALA					
1/100					
DATA					
MAIO/2019					
PRANCHIA					
301A					

JORGE JÁUREGUI - CAU A1069-3