


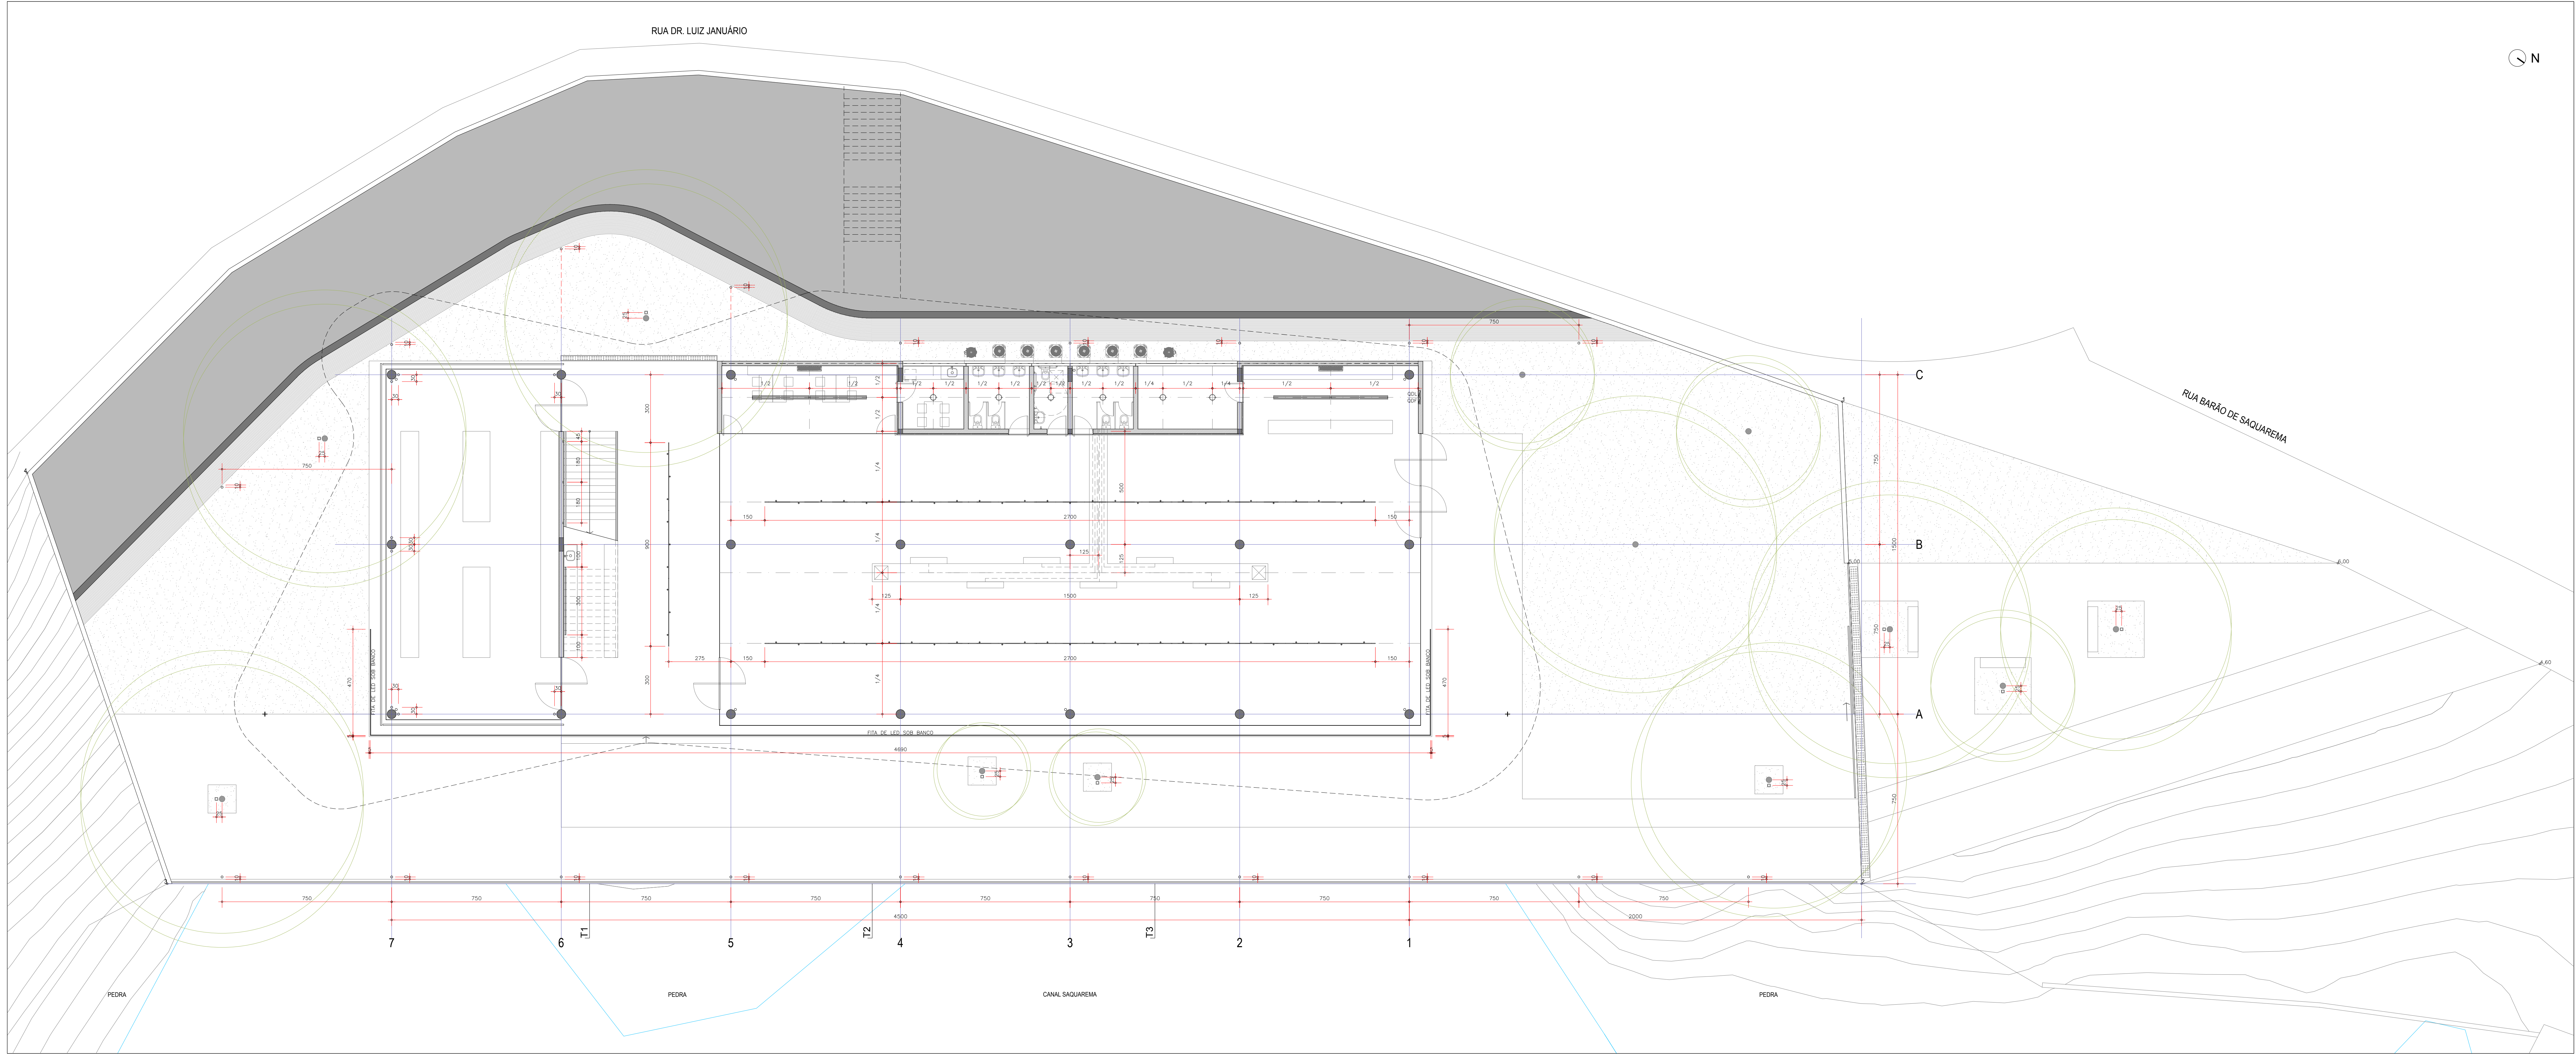

1. NÃO MEDIR OS DESENHOS. USAR APENAS AS COTAS;
2. TODAS AS COTAS ESTÃO EM CENTÍMETROS;
3. QUALQUER COTA INDICADA É SUJEITA A CONFIRMAÇÃO EM OBRA;
4. EM CASO DE INCOERÊNCIA ENTRE DESENHO E ESCALA, AVALIAR A COTA QUE VIGORAR;
5. DIFERENÇA SUPERIOR A 5cm NA LOCAÇÃO DA ALVENARIA, ENTRAR EM CONTATO COM O PROJETISTA;
6. COTA DE NÍVEL 0,00 É EQUIVALENTE À COTA DE NÍVEL 10,20 DO LEVANTAMENTO TOPOGRÁFICO;

LEGENDA DE INSTALAÇÕES NO TETO

ILUMINAÇÃO

○ IL01 – PENDENTE HORIZONTAL PARA LÂMPADA FLUORESCENTE COMO ALETAS MÓVEIS PARA LUZ DIRETA OU INDIRETA, ALUMÍNIO COM PINTURA ELETROESTÁTICA NA COR PRETO, DIMENSÕES 1140 x 170 x 12500, LÂMPADAS FLUORESCENTES 15 4x28W, REFERÊNCIA: REKA ILUMINAÇÃO RK-05503 OU SIMILAR;
○ IL02 – TRILHO PENDENTE PARA SPOTS ARTICULÁVEIS, SUSTENTADO POR HASTE RÍGIDA 150 mm, ALUMÍNIO COM PINTURA ELETROESTÁTICA NA COR PRETO, DIMENSÕES 1190 x 13500, LÂMPADA LED ARTO REFLETORA 4,8W, REFERÊNCIA: REKA ILUMINAÇÃO RK-01120 (TRILHO), RK-08111 (SPOT) OU SIMILAR;
○ IL03 – LUMINÁRIA LINEAR PARA LUZ INDIRETA, COMO LED INTEGRADO, H=2,20m, ALUMÍNIO COM PINTURA ELETROESTÁTICA NA COR PRETO, DIMENSÕES 1100 x 1400 x 13500, LÂMPADA LED INTEGRADO 14,4W/M, REFERÊNCIA: REKA ILUMINAÇÃO RK-02049 OU SIMILAR;
○ IL04 – FITA LED PARA ÁREA EXTERNA;
○ IL05 – PLAFON REDONDO COM FECHAMENTO LATERAL E DIFUSOR DE VIDRO JATEADO, ALUMÍNIO COM PINTURA ELETROESTÁTICA NA COR PRETO, DIMENSÕES Ø260 X 180, 02 LÂMPADAS LED BULBO LEITOSA A55 9,5W, REFERÊNCIA: REKA ILUMINAÇÃO RK-02031(P) OU SIMILAR;
○ IL06 – LUMINÁRIA CIRCULAR DE EMBUTIR NO PISO OU SOLO, PARA 1 LED DE 2,3W, COM EMISSÃO DE LUZ 1m, COR BRANCO QUENTE 3000K (4150), CORPO EM ALUMÍNIO INJETADO COM ACABAMENTO EM PINTURA ELETROESTÁTICA NA COR PRETA, DIFUSOR EM VIDRO CURVO JATEADO, REFERÊNCIA: ITAM ILUMINAÇÃO LUX OU SIMILAR;
○ IL07 – LUMINÁRIA TIPO ABANDELA DE SOBREPOR, H=1,80m, PARA 1 LÂMPADA FLUORESCENTE COMPACTA ELÉTRONICA DE 20W, CORPO E GRADE FRONTAL DE PROTEÇÃO EM ALUMÍNIO INJETADO COM ACABAMENTO EM PINTURA ELETROESTÁTICA NA COR BRANCA, DIFUSOR EM VIDRO TRANSPARENTE FRISADO, REFERÊNCIA: ITAM ILUMINAÇÃO TATO OU SIMILAR;
○ IL08 – PROJETOR DE SOBREPOR COM ESPETO PARA FIXAÇÃO NO SOLO, CORPO EM ALUMÍNIO INJETADO COM ACABAMENTO EM PINTURA ELETROESTÁTICA NA COR PRETA, DIFUSOR VIDRO TEMPERADO TRANSPARENTE, REFERÊNCIA: ITAM ILUMINAÇÃO WALLE M OU SIMILAR;
○ IL09 – LUMINÁRIA RETANGULAR DE EMBUTIR TIPO BALIZADOR, H=30cm, PARA 1 LÂMPADA FLUORESCENTE COMPACTA ELÉTRONICA DE 20W, CORPO E GRADE FRONTAL DE PROTEÇÃO EM ALUMÍNIO INJETADO COM ACABAMENTO EM PINTURA ELETROESTÁTICA NA COR BRANCA, DIFUSOR EM VIDRO PLANO TEMPERADO JATEADO, REFERÊNCIA: ITAM ILUMINAÇÃO GUAPARA OU SIMILAR;

AR CONDICIONADO

○ CONDENSADORA SPLIT 30.000 BTU/h;
○ CONDENSADORA SPLIT 60.000 BTU/h;
○ EVAPORADORA 30.000 BTU/h – W1 WALL;
○ EVAPORADORA 60.000 BTU/h – BUILT IN;
○ DIFUSOR SÉRIE AGL-4K-S2R DA TROX DO BRASIL, TAMANHO 7;
○ DUTO EM AÇO GALVANIZADO COM FORMATO OVAL, COM LIGAÇÃO ENTRE AS UNIDADES EXTERNAS (CONDENSADORES) E AS UNIDADES INTERIAS (EVAPORADORES);

ESCRITÓRIO RESPONSÁVEL:

Jorge Mario Jáuregui
@telier metropolitano

0	EMISSÃO INICIAL	11/05/2019	LEANDRO	DANILO	DANILO
REV.	DESCRIÇÃO	DATA	EXEC.	VERIF.	APPROV.

PREFEITURA SAQUAREMA
TRABALHO E RESPEITO

SECRETARIA DE OBRAS E URBANISMO

TÍTULO: MUSEU - PROJETO BÁSICO - ARQUITETURA
LOCAL: BARÃO DE SAQUAREMA x RUA DR. LUIZ JANUÁRIO
PROJETO: PLANTA DE FORRO - PAVIMENTO TERREO

ARQ. ELETRÔNICO
DE-506.19-ARQ-302-0.DWG

Nº
DE-506.19-ARQ-302

ESCALA: 1/100
DATA: MAIO/2019
PRANCIA: 302