


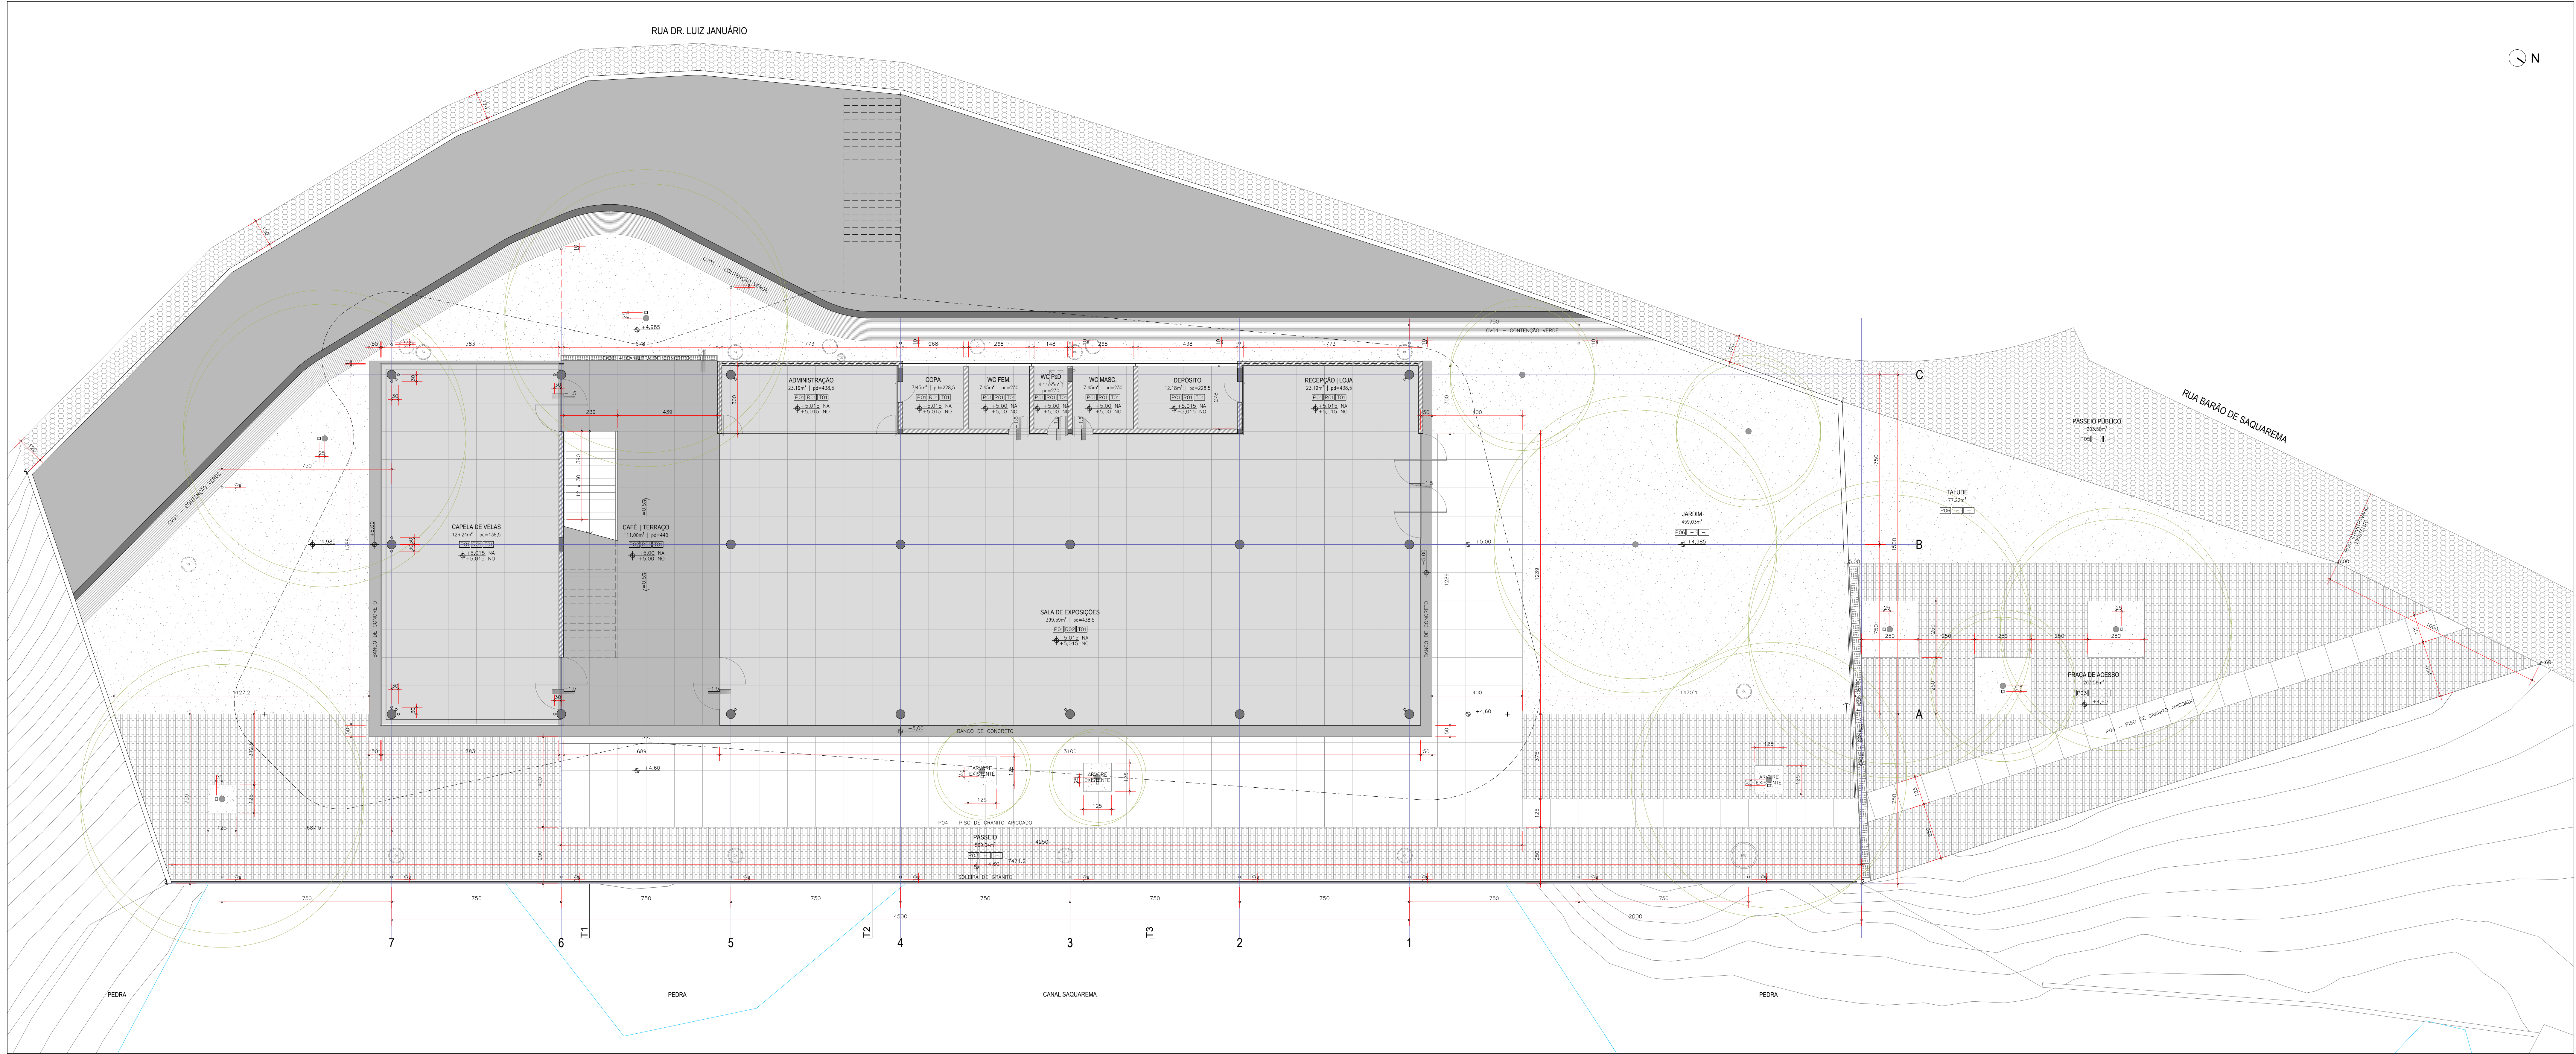

PLANTA PAVIMENTO TÉRREO
ESC 1/100

1. NÃO MEDIR OS DESENHOS. USAR APENAS AS COTAS;
2. TODAS AS COTAS ESTÃO EM CENTÍMETROS;
3. QUALQUER COTA INDICADA É SUJEITA A CONFIRMAÇÃO EM OBRA;
4. EM CASO DE INCOERÊNCIA ENTRE DESENHO E ESCALA, VÁLIDA A ESCALA; VÁLIDA A ESCALA; VÁLIDA A ESCALA;
5. DIFERENÇA SUPERIOR A 5cm NA LOCAÇÃO DA ALVENARIA, ENTRAR EM CONTATO COM O PROJETISTA;
6. COTA DE NÍVEL 0,00 É EQUIVALENTE A COTA DE NÍVEL 10,20 DO LEVANTAMENTO TOPOGRÁFICO;

LEGENDA DE PISO

- CONCRETO USADO FCK=18mpa DESMOLDADO E ALISADO COM EQUIPAMENTO ROTATIVO - ESPESURA DE 5cm; REQUIDRO PAGNADO / JUNTA CORTADA COM APLICAÇÃO DE SELANTE DDO STICK (MONOPRO) - VANT. OU IMPERMEABILIZ. - CIMENT. MODULAÇÃO DE 1,25m x 1,25m, ALINHADO PELO EIXO DA ESTRUTURA.
- CONCRETO USADO FCK=18mpa DESMOLDADO REQUIDRO PAGNADO / JUNTA CORTADA, MODULAÇÃO DE 1,25m x 1,25m, ALINHADO PELO EIXO DA ESTRUTURA.
- PISO DE PEDRA DE GRANITO PARALELEPÍPEDO, ASSESTAMENTO DIRETO NA TERRA, SEM REJUNTE.
- PISO DE PLACA DE GRANITO CINZA APOICADO, 1,25 x 1,25m, ASSESTAMENTO DIRETO NA TERRA, SEM REJUNTE, ALINHADO PELO EIXO DA ESTRUTURA.
- PISO INTERTRAVADO - SEGUIR PADRÃO EXISTENTE.
- PISO PERMEÁVEL DE GRAMA.
- TELHADO VERDE HIDROMODULAR PARA COBERTURAS, REF.: ECOTELHADO LAJE IMPERMEABILIZADA COM GEOMEMBRAINA DE PVC SOLDADA POR TERMOFUSÃO.
- IMPERMEABILIZAÇÃO E ISOLAMENTO TÉRMICO COM MEMBRANA A BASE DE ASFALTO PLÁSTICO PURO, SEM CARGAS DE MINERAIS, COM PROVA DE DENSIDADE, ALMA CENTRAL DE POLIETILENO DE ALTA DENSIDADE BIORIENTADO E ALUMÍNIO SUPERIOR OSMADO, ESPESURA DE 4mm, TIPO MULTIMANTA OU SIMILAR.

ILUMINAÇÃO

- IL01 - PENDENTE HORIZONTAL PARA LÂMPADA FLUORESCENTE COMO ALETAS MÓVEIS PARA LUZ DIRETA OU INDIRETA, ALUMÍNIO COM PINTURA ELETROSTÁTICA NA COR PRETO, DIMENSÕES 1160 x H70 x C2550, LÂMPADA FLUORESCENTE T8 4x28w, REFERÊNCIA: REJA ILUMINAÇÃO RK-05033 OU SIMILAR.
- IL02 - TRILHO PENDENTE PARA SPOTS ARTICULÁVEIS, SUSTENTADO POR HASTE RÍGIDA 150 mm, ALUMÍNIO COM PINTURA ELETROSTÁTICA NA COR PRETO, DIMENSÕES 1180 x C3500, LÂMPADA LED ARTO REFLETORA 4,2W, REFERÊNCIA: REJA ILUMINAÇÃO RK-01125 (TRILHO), RK-08111 (SPOT) OU SIMILAR.
- IL03 - LUMINÁRIA LINEAR PARA LUZ INDIRETA COMO LED INTEGRADO, H=2,20m, ALUMÍNIO COM PINTURA ELETROSTÁTICA NA COR PRETO, DIMENSÕES 1100 x H40 x C3000, LÂMPADA LED INTEGRADO 14,4W/M, REFERÊNCIA: REJA ILUMINAÇÃO RK-02049 OU SIMILAR.
- IL04 - TITA LED PARA ÁREA EXTERNA.
- IL05 - PLAFON, REDONDO COM FECHAMENTO LATERAL E DIFUSOR DE VIDRO JATEADO, ALUMÍNIO COM PINTURA ELETROSTÁTICA NA COR PRETO, DIMENSÕES Ø260 x H80, 02 LÂMPADAS LED BULBO LEDTOSA X55 9,5W, REFERÊNCIA: REJA ILUMINAÇÃO RK-02031(P) OU SIMILAR.
- IL06 - LUMINÁRIA CIRCULAR DE EMBUTIR NO PISO OU SOLO, PARA 1 LED DE 2,3W, COM EMISSÃO DE LUZ NA COR BRANCO SUAVE 3000K (41150), CORPO EM ALUMÍNIO INJETADO COM ACABAMENTO EM PINTURA ELETROSTÁTICA NA COR PRETA, DIFUSOR EM VIDRO CURVO JATEADO, REFERÊNCIA: ITAM ILUMINAÇÃO LUX OU SIMILAR.
- IL07 - LUMINÁRIA TIPO ARANDELA DE SOBREPOR, H=1,80m, PARA 1 LÂMPADA FLUORESCENTE COMPACTA ELETRÔNICA DE 20W, CORPO E GRADE FRONTAL DE PROTEÇÃO EM ALUMÍNIO INJETADO COM ACABAMENTO EM PINTURA ELETROSTÁTICA NA COR BRANCA, DIFUSOR EM VIDRO TRANSPARENTE FRISADO, REFERÊNCIA: ITAM ILUMINAÇÃO TATU OU SIMILAR.
- IL08 - PROJETOR DE SOBREPOR COM ESPETO PARA FIXAÇÃO NO SOLO, CORPO EM ALUMÍNIO INJETADO COM ACABAMENTO EM PINTURA ELETROSTÁTICA NA COR PRETA, DIFUSOR EM VIDRO TEMPERADO TRANSPARENTE, REFERÊNCIA: ITAM ILUMINAÇÃO WALLE M OU SIMILAR.
- IL09 - LUMINÁRIA RETANGULAR DE EMBUTIR TIPO BALIZADOR, H=10cm, PARA 1 LÂMPADA FLUORESCENTE COMPACTA ELETRÔNICA DE 20W, CORPO E GRADE FRONTAL DE PROTEÇÃO EM ALUMÍNIO INJETADO COM ACABAMENTO EM PINTURA ELETROSTÁTICA NA COR BRANCA, DIFUSOR EM VIDRO PLANO TEMPERADO JATEADO, REFERÊNCIA: ITAM ILUMINAÇÃO GUAPARA OU SIMILAR.

ESCRITÓRIO RESPONSÁVEL:

Jorge Mario Jáuregui
@telier metropolitano

0	EMISSÃO INICIAL	11/06/2019	LEANDRO	DANILO	DANILO
REV.	DESCRIÇÃO	DATA	EXEC.	VERIF.	APPROV.



SECRETARIA DE OBRAS E URBANISMO

MUSEU - PROJETO BÁSICO - ARQUITETURA
PLANTA DE PAGINAÇÃO DE PISO - PAVIMENTO TÉRREO

LOCAL: BARÃO DE SAQUAREMA x RUA DR. LUIZ JANUÁRIO
PROJETO: SAQUAREMA

Nº: DE-506.19-ARQ-303
ESCALA: 1/100
DATA: MAIO/2019
PRANCIA: 303

JORGE JÁUREGUI - CAU A1069-3