




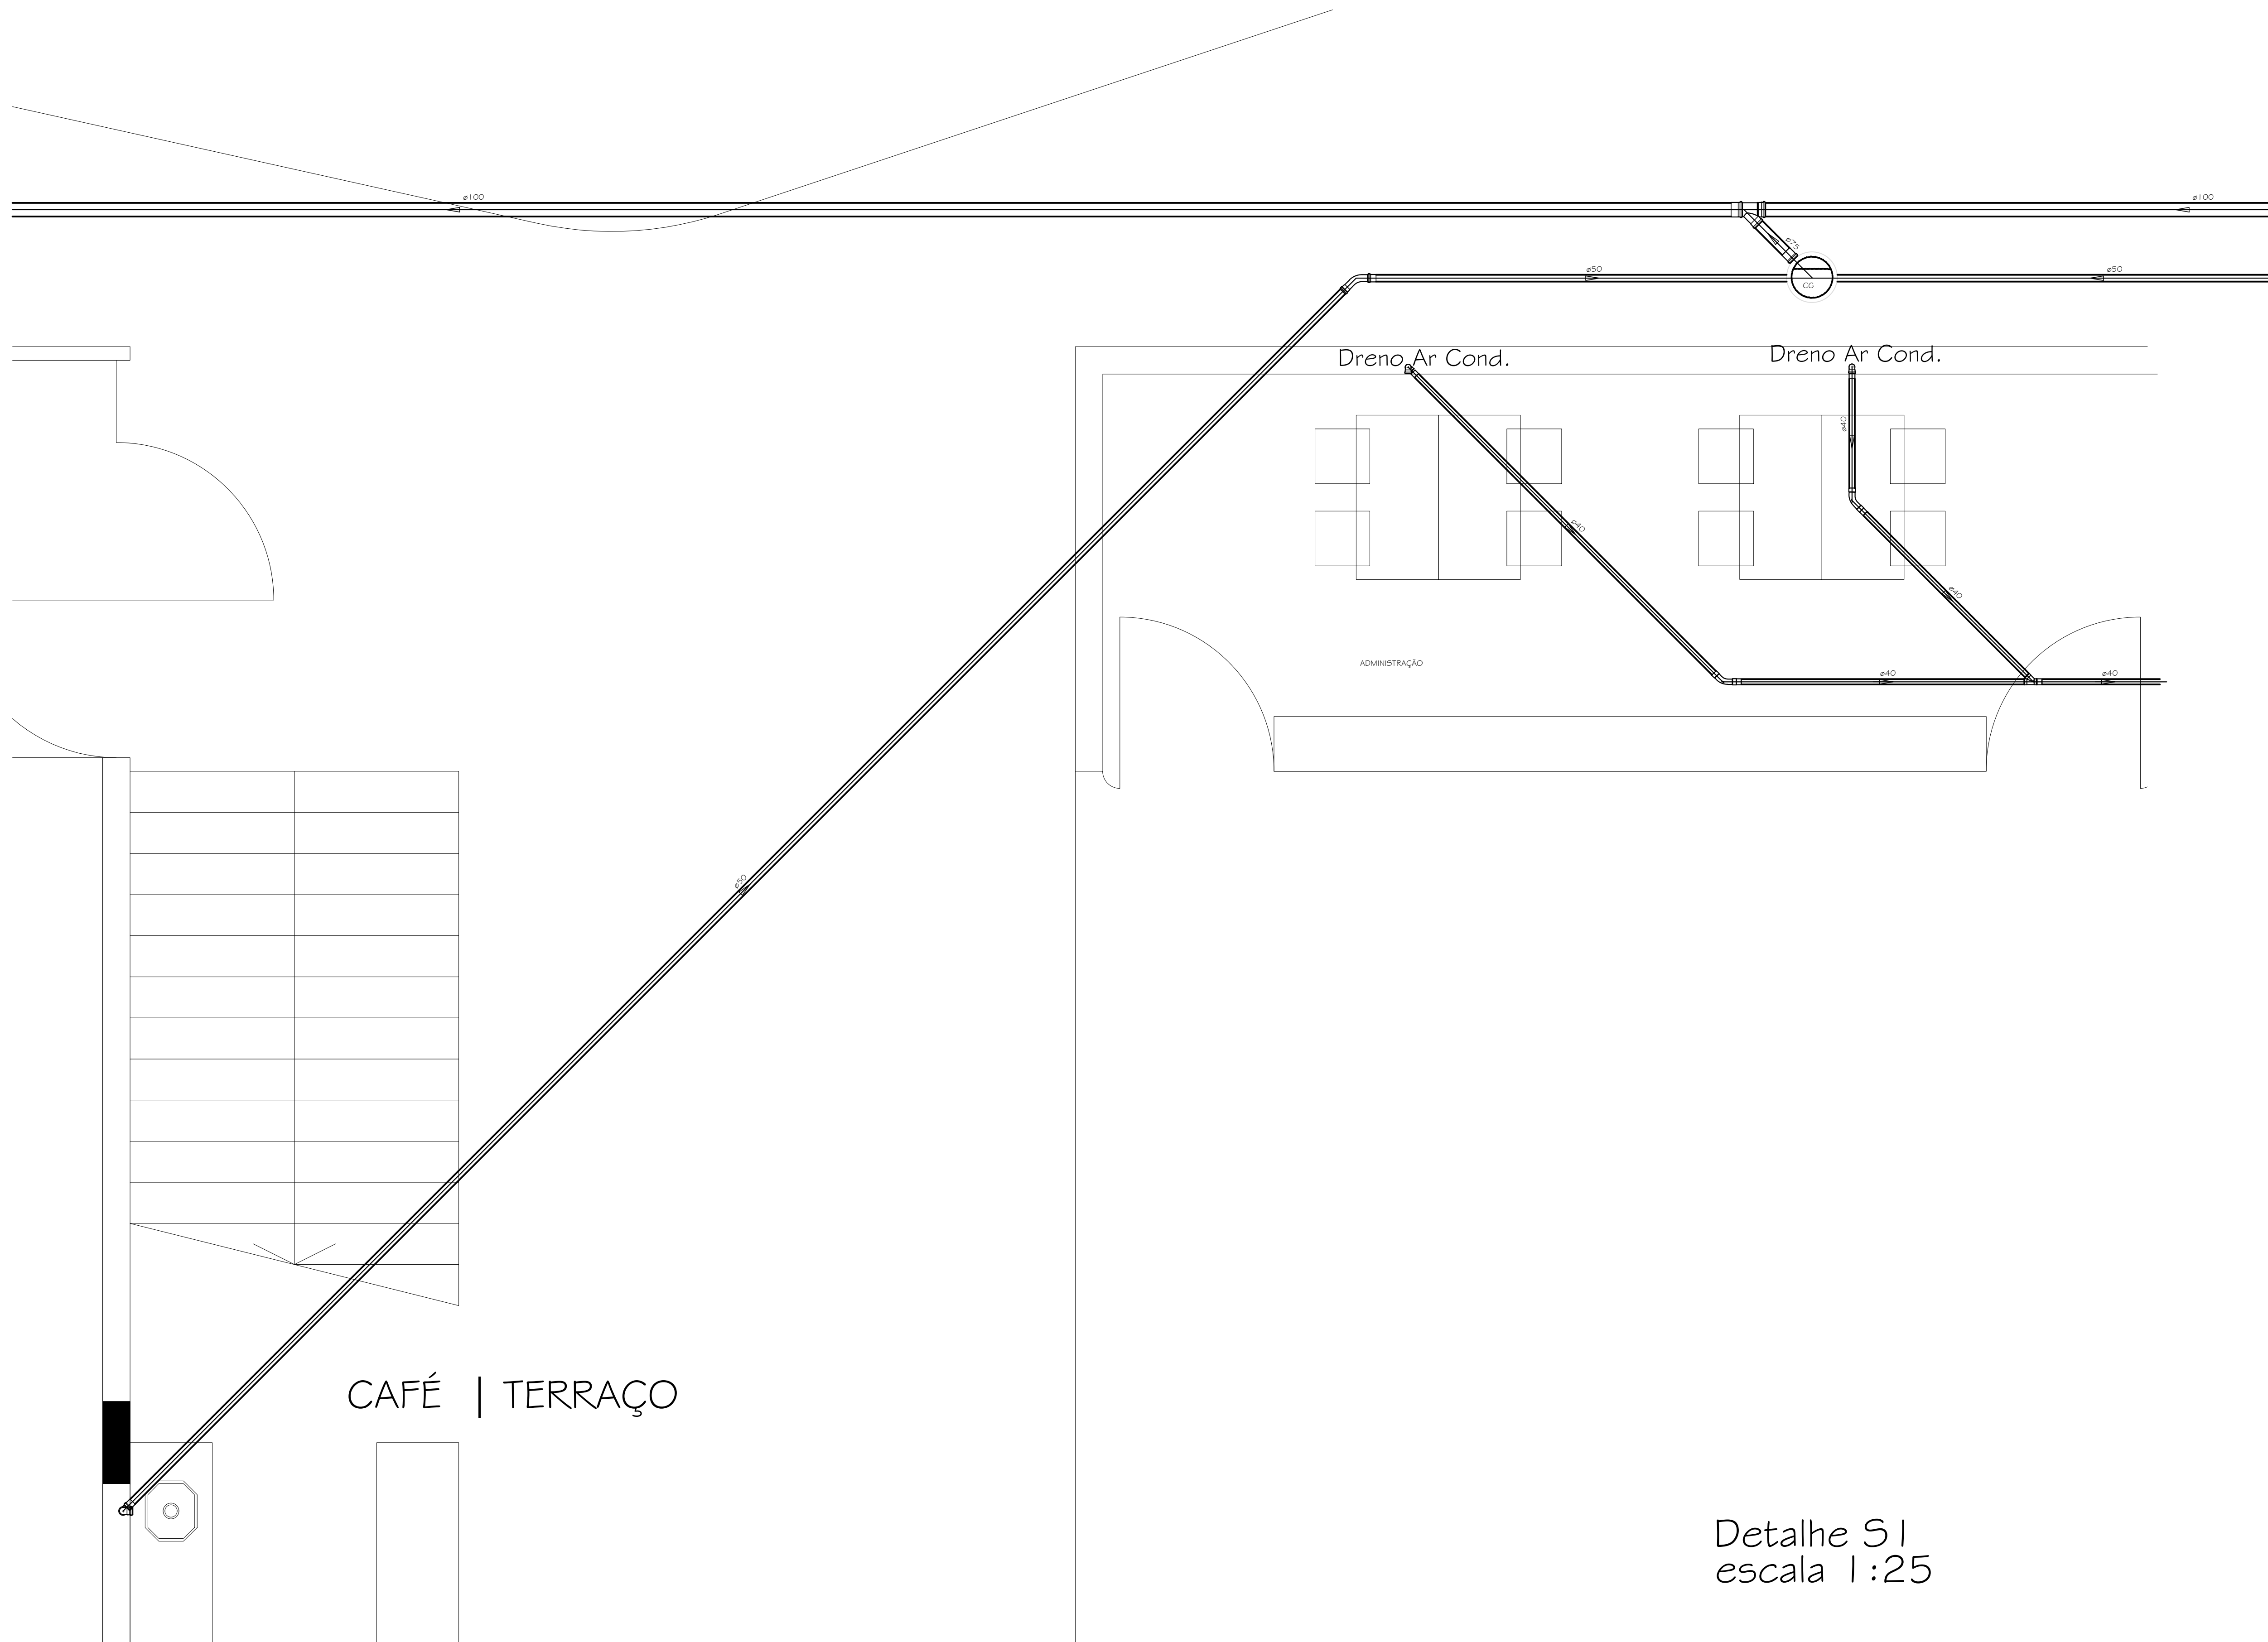


Detalhe S1
escala 1:25

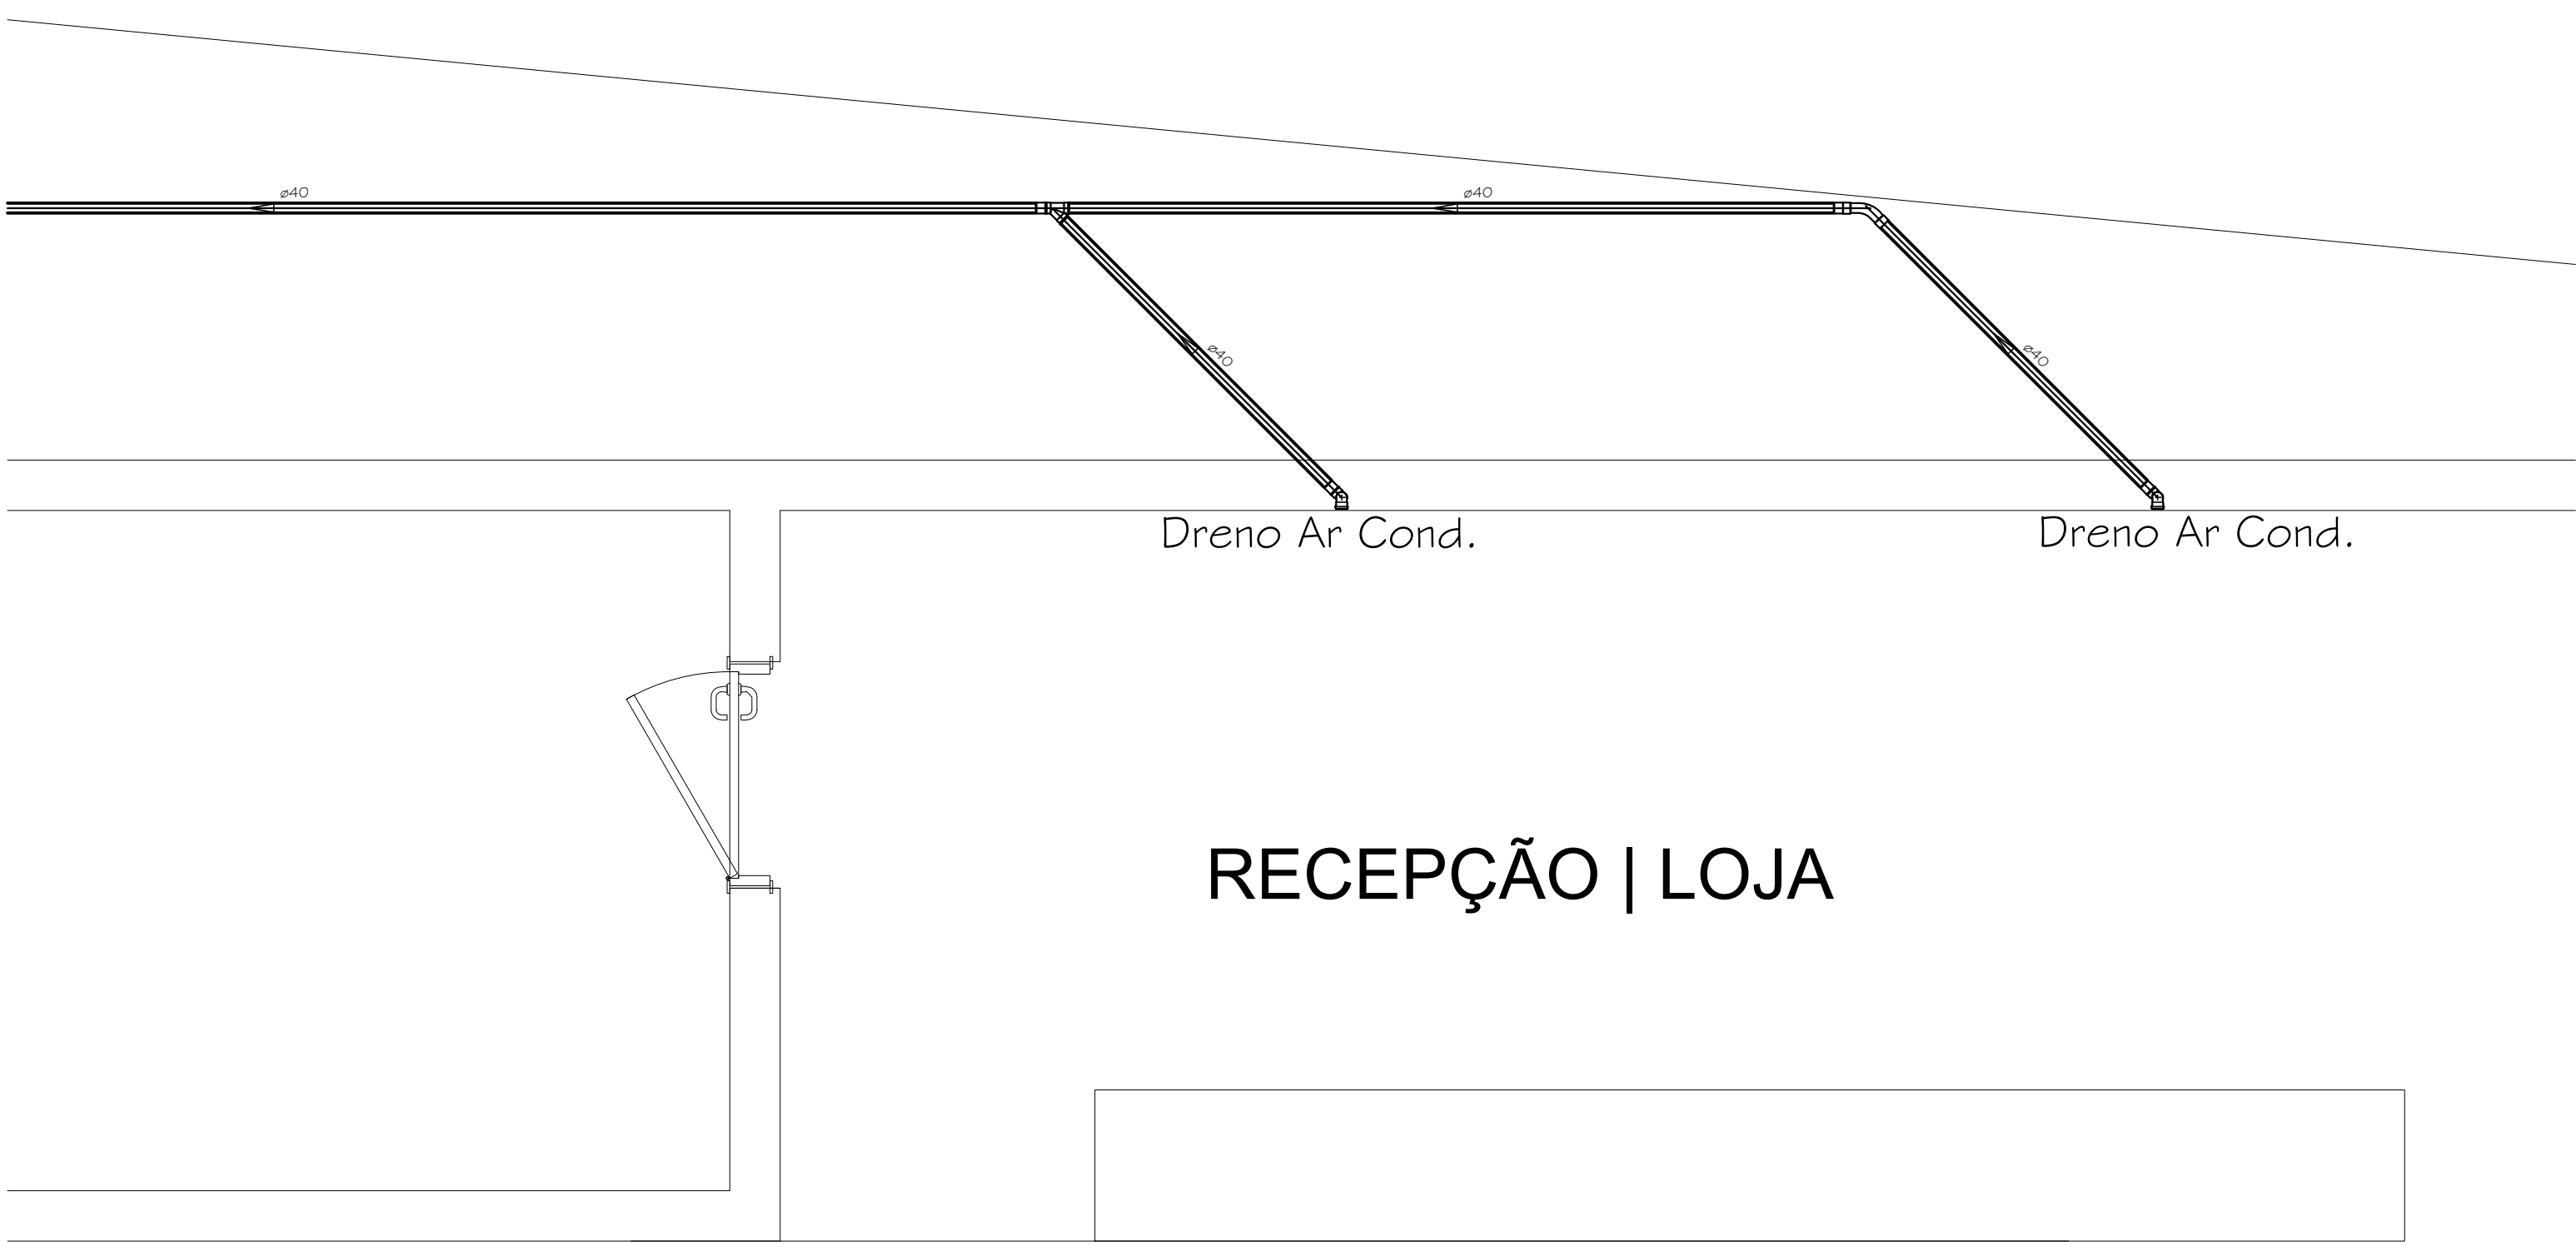

Detalhe S4
escala 1:25

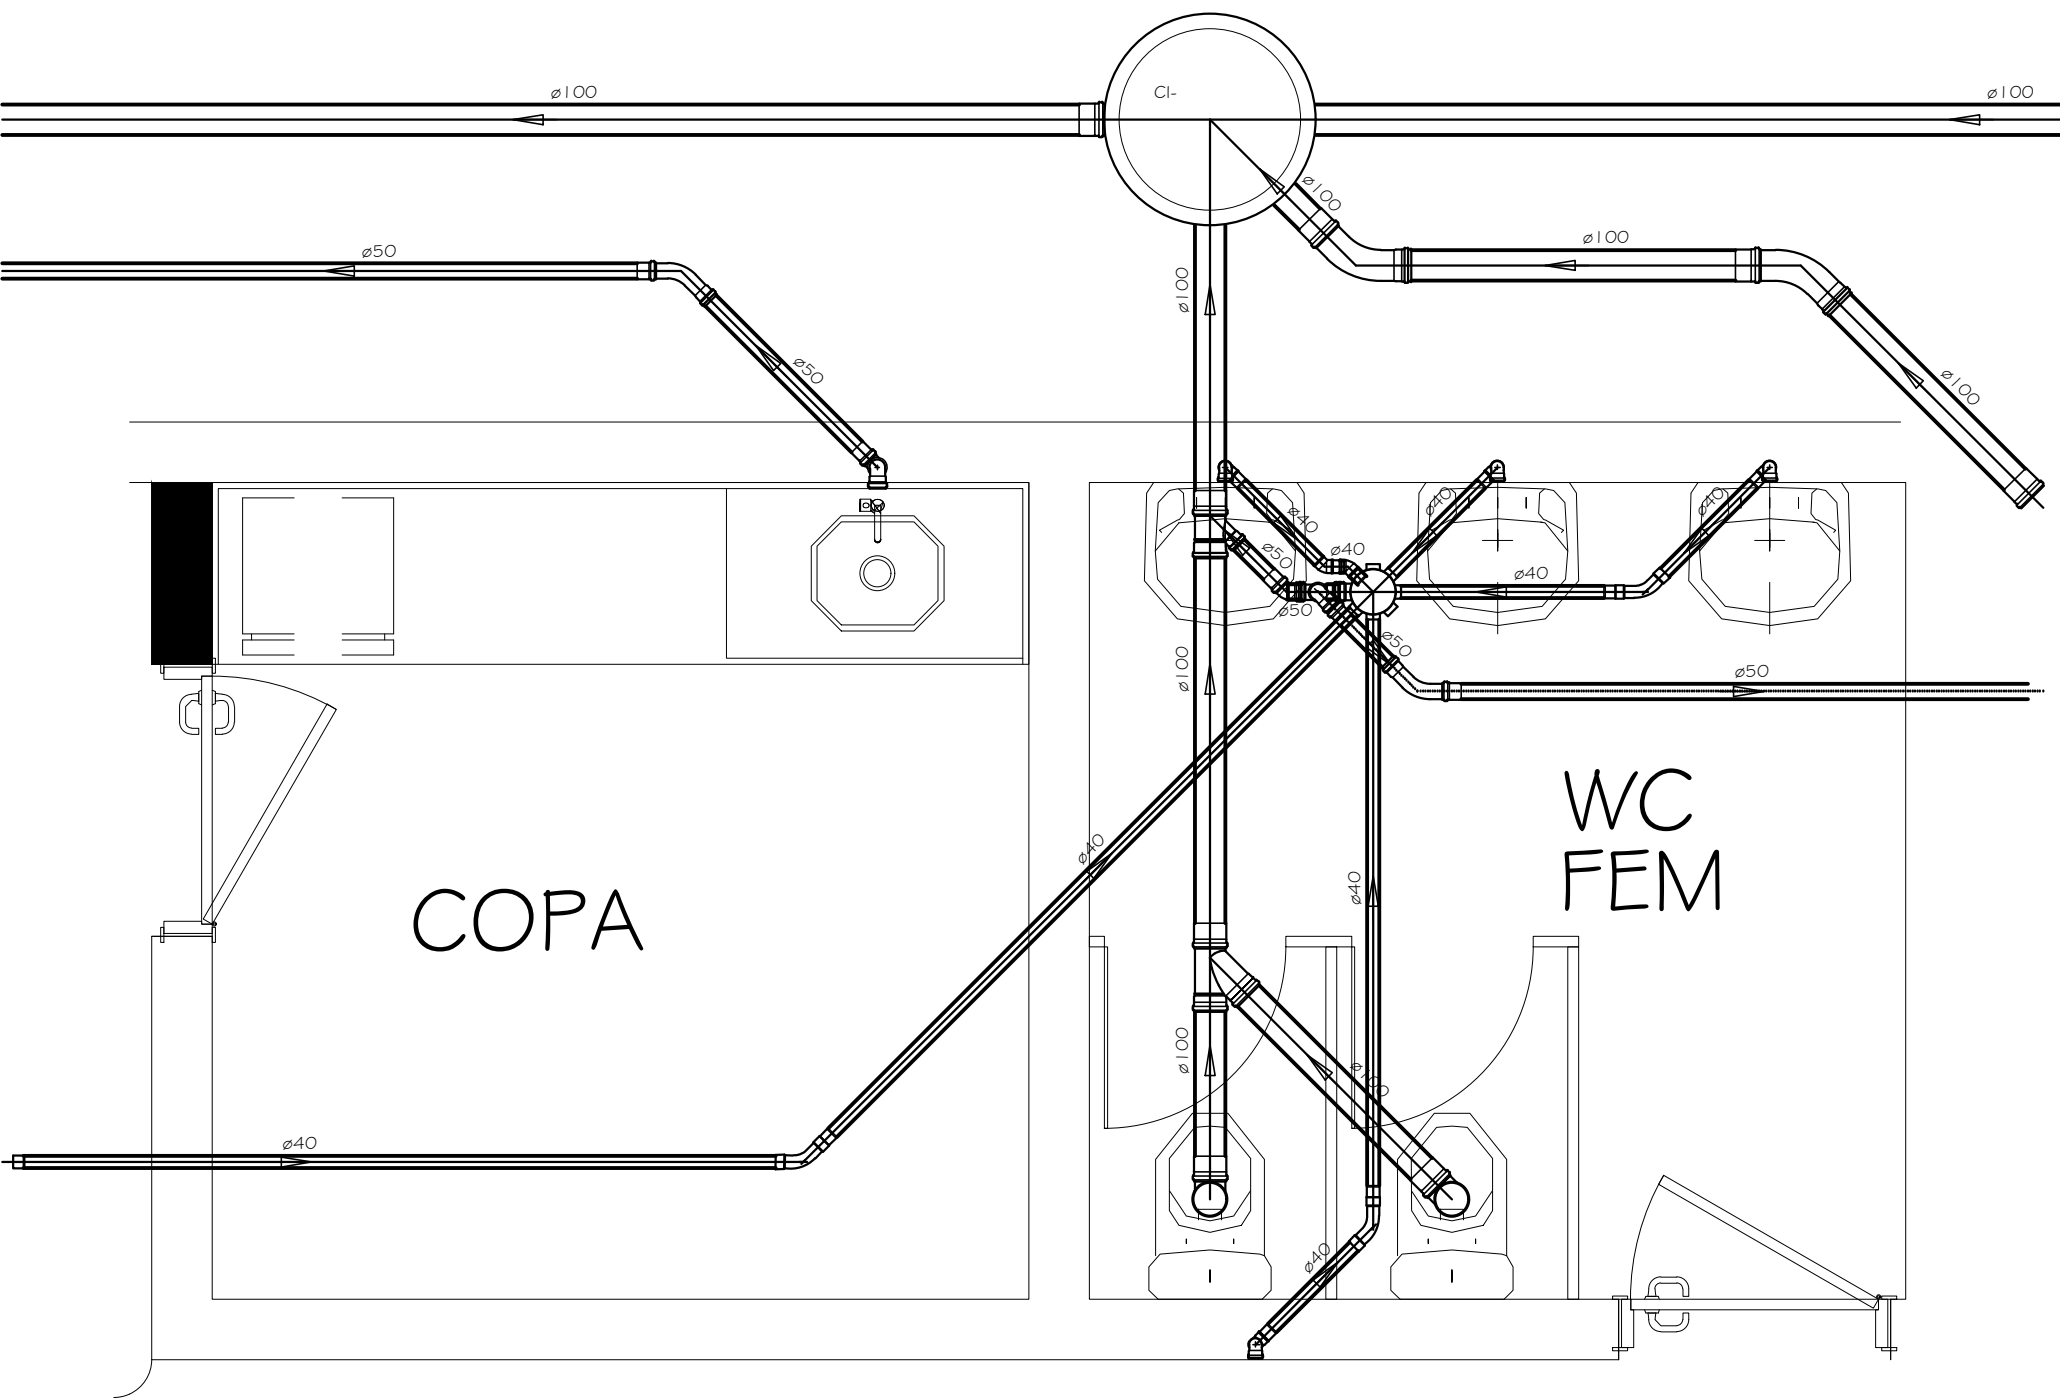

Detalhe S2
escala 1:25

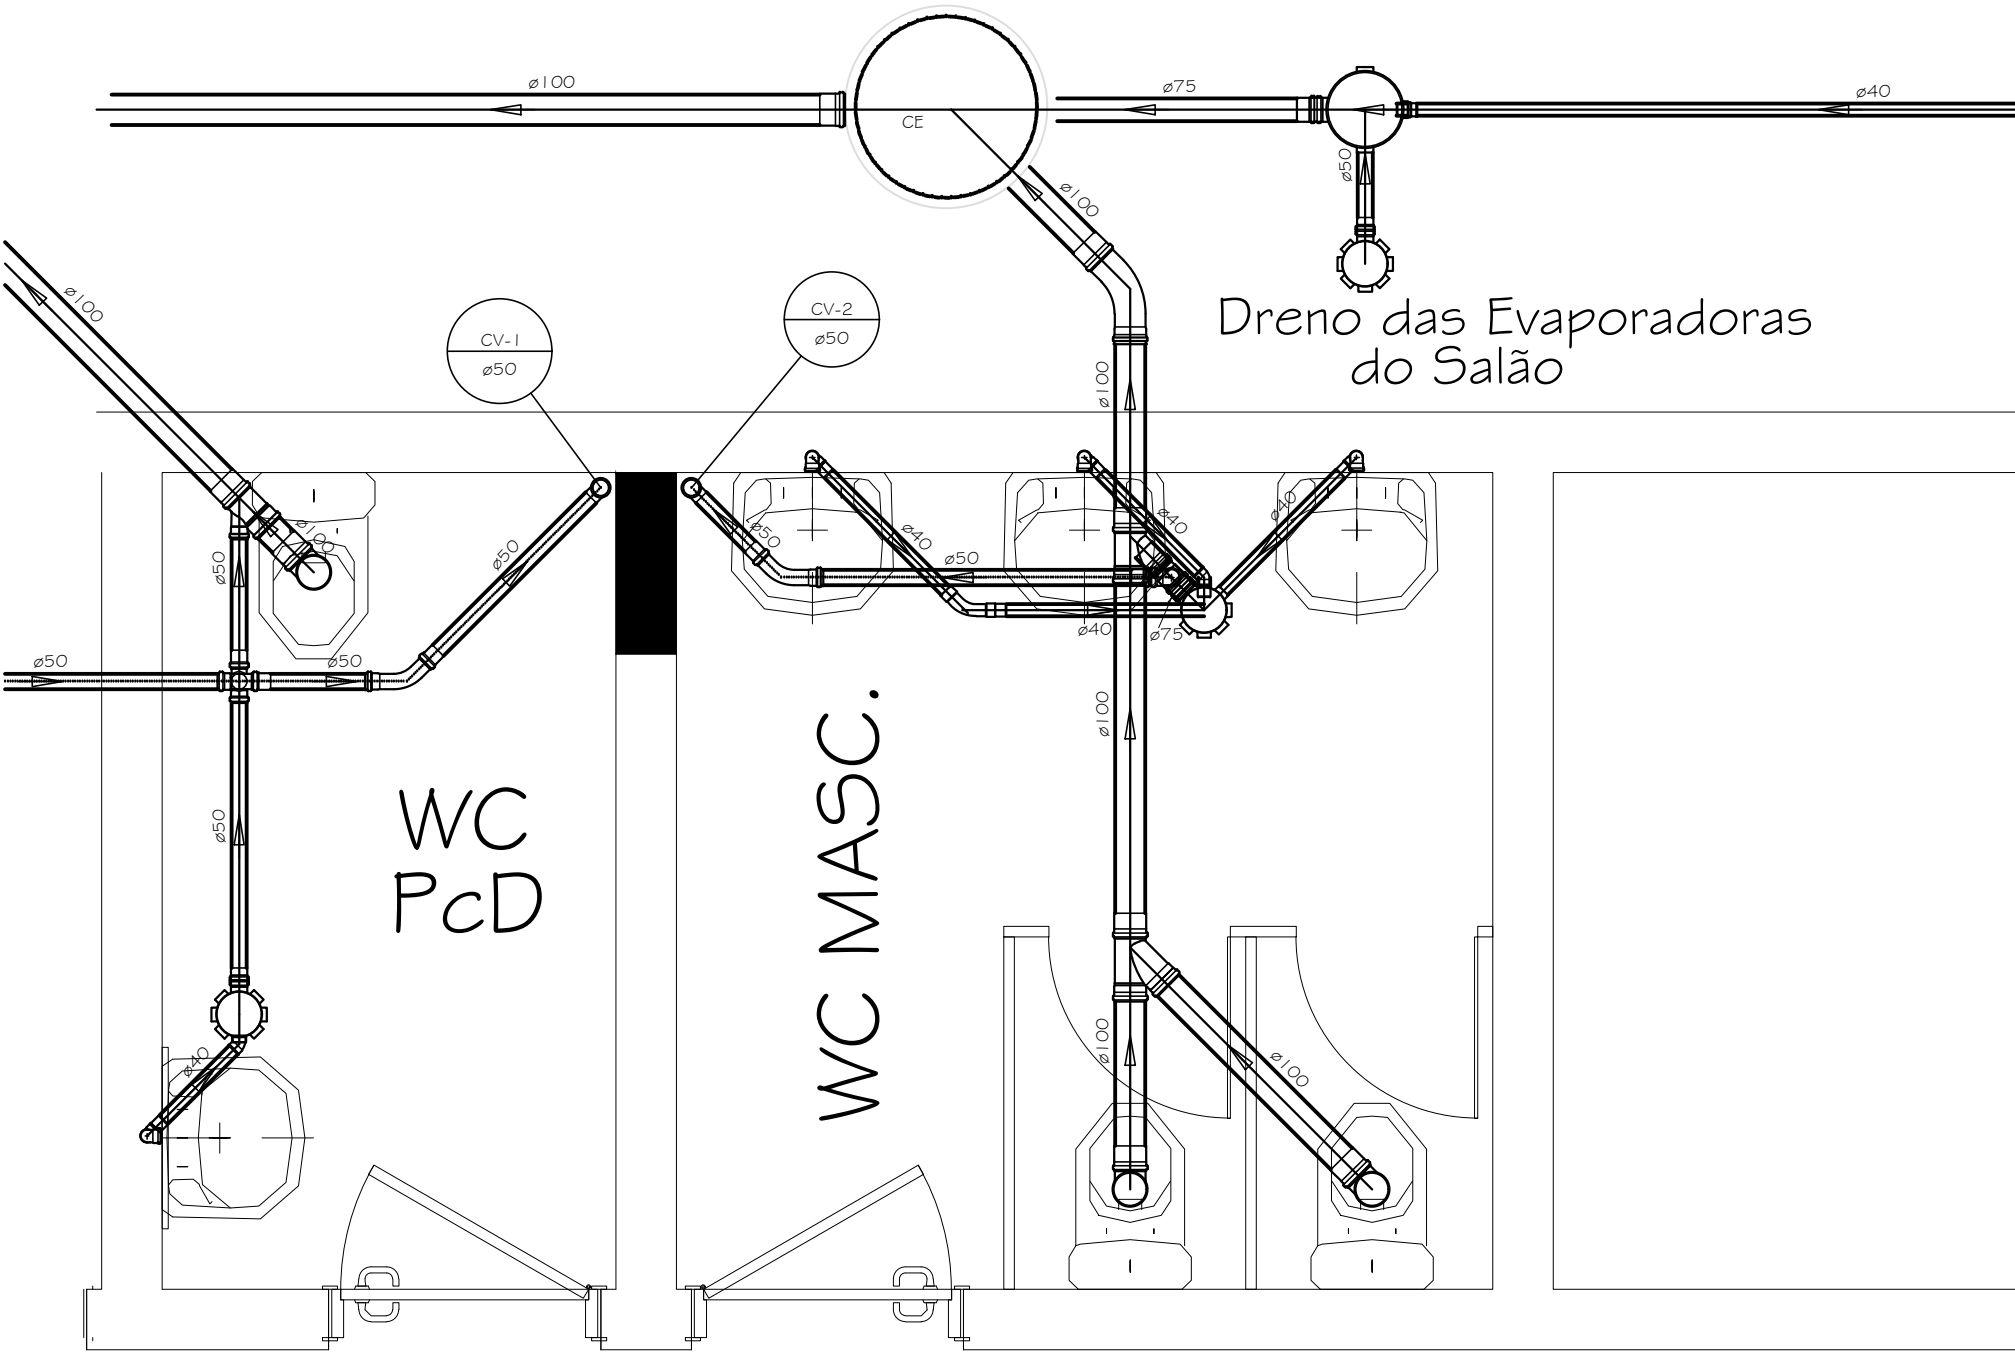

Detalhe S3
escala 1:25

04	04	04	04
1	00	00	00
2	30	30	30
3	30	30	30
4	40	40	40
5	50	50	50
6	50	50	50
7	50	50	50
8	25	25	25

0	EMISSÃO FINAL	11/05/2019	WAGNER	DANIEL	DANIEL
REV.	DESCRIÇÃO	DATA	ELAB.	VERIF.	APROV.
 PREFEITURA SAQUAREMA TRABALHO E RESPEITO		SECRETÁRIO DE OBRAS E URBANISMO			
TÍTULO MUSEU - PROJETO BÁSICO - ESGOTO SANITÁRIO DETALHES					
LOCAL BARÃO DE SAQUAREMA x RUA DR. LUIZ JANUARIO SAQUAREMA			ARQ. ELETRÔNICO DE 506.19-ESG-001 A 003-0		
PROJETO		Nº DE-506.19-ESG-002=0		ESCALA INDICADA	
Wagner Helmut Lemos Hartmann - CREA-RJ: 1981102815		DATA MAIO/2019		PRONÓSCIA 002	