

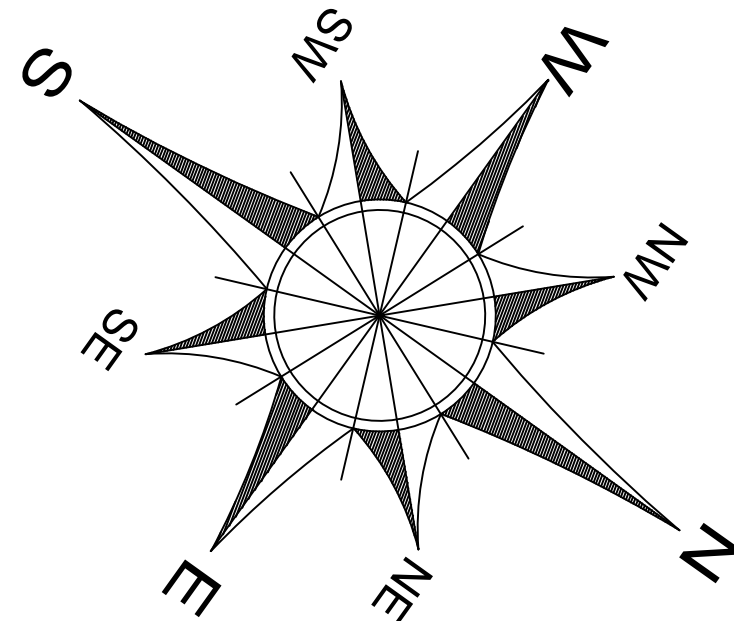


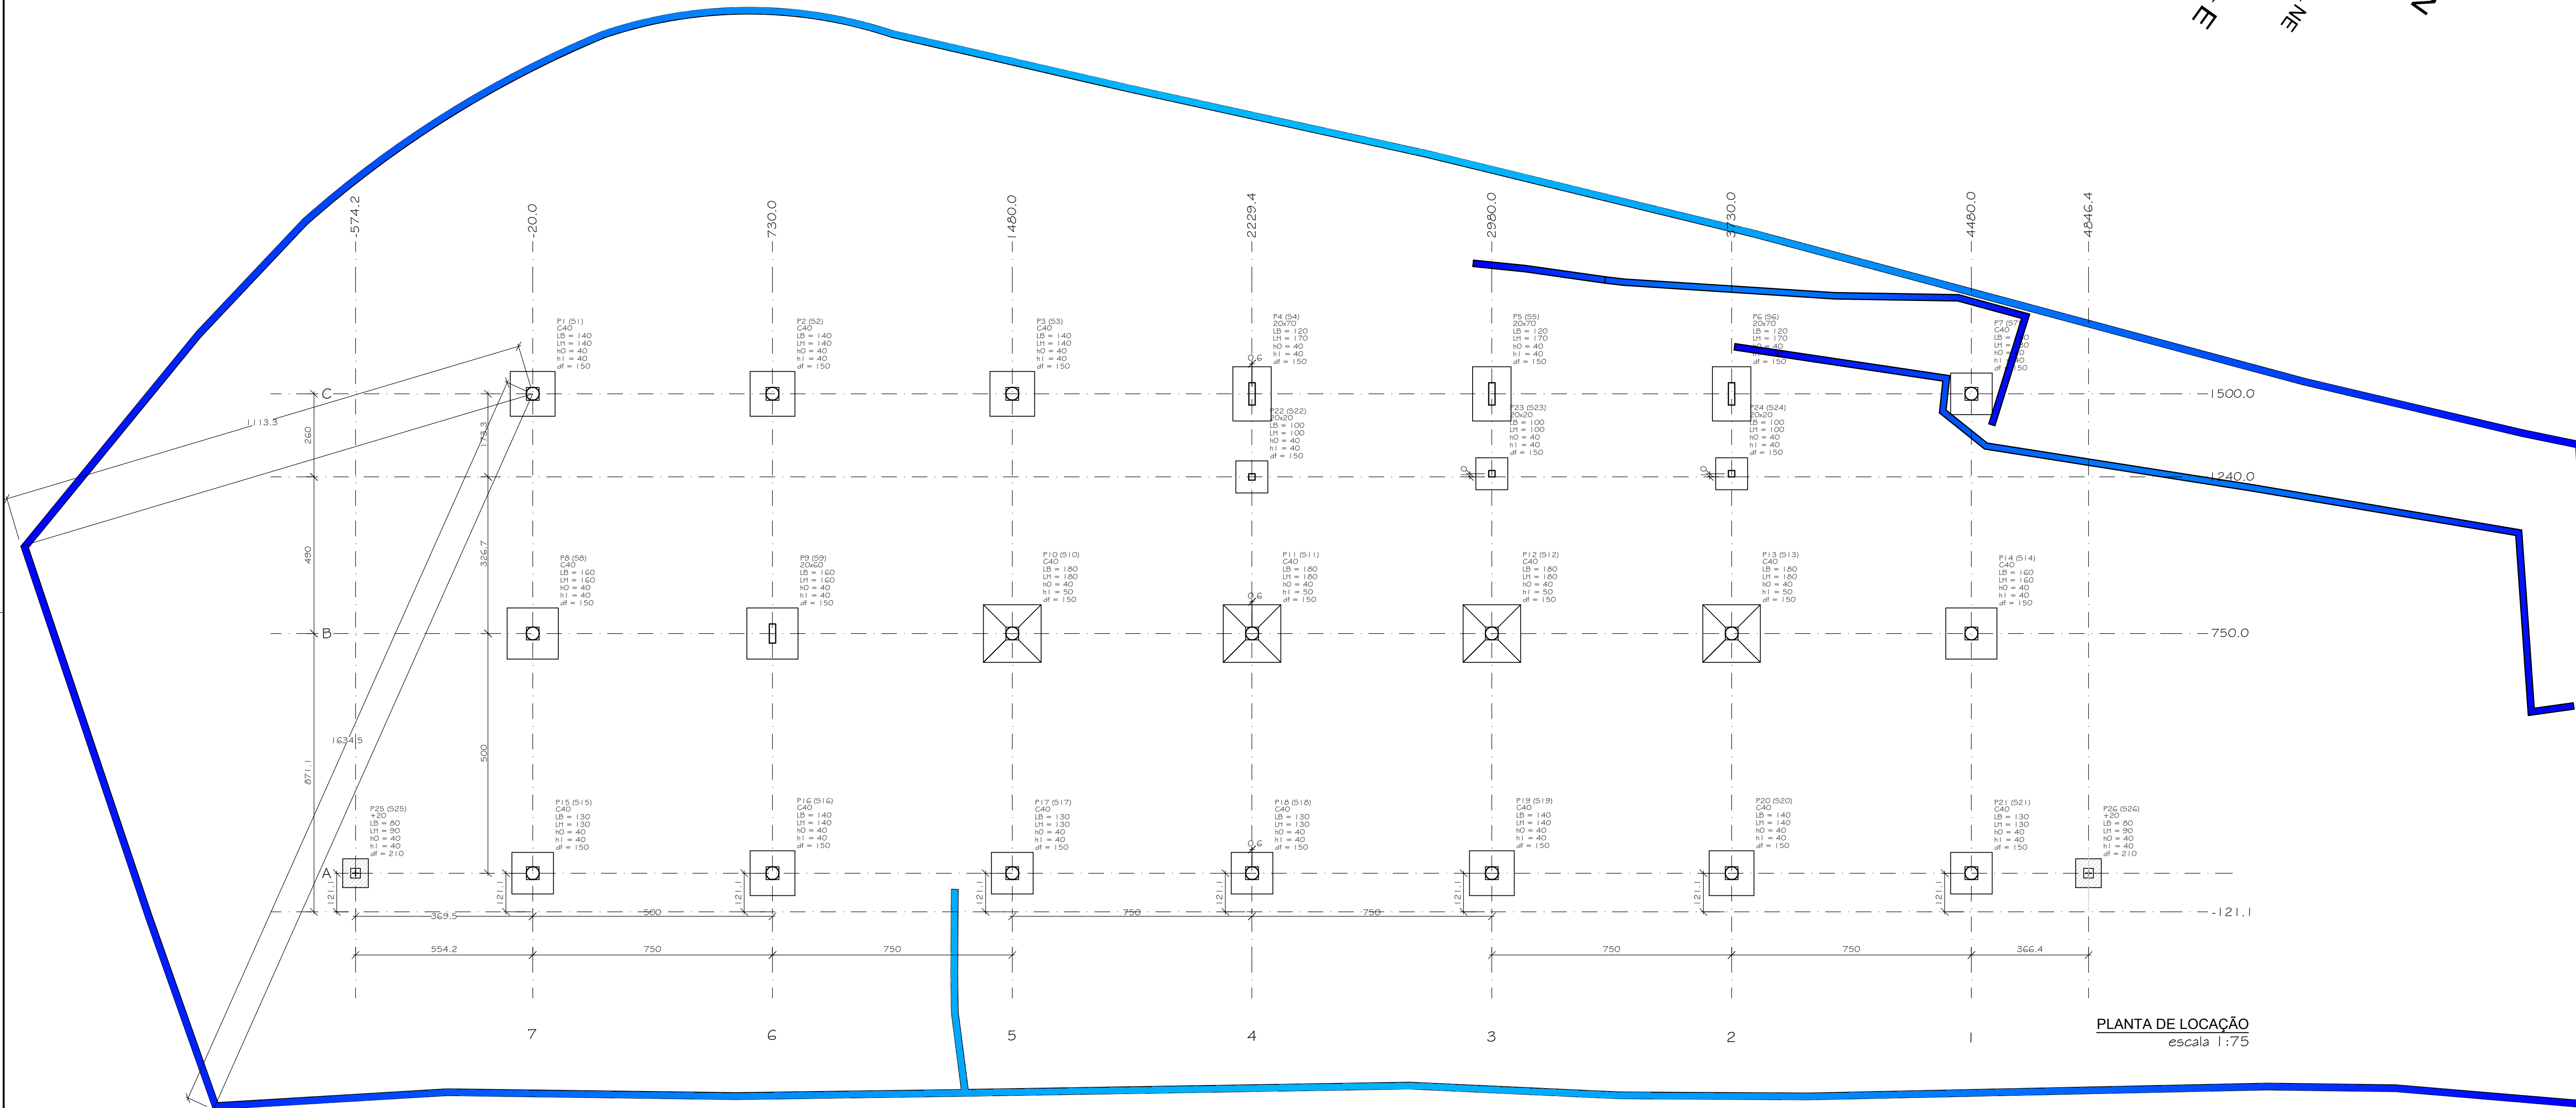

PLANTA DE LOCAÇÃO
escala 1:75

Pilar		Coord. Georreferenciada	
Nome	Seção	Carga Máx. (t)	Carga Mín. (t)
P1	C40	53.1	34.3
P2	C40	76.1	49.0
P3	C40	76.4	49.3
P4	20x70	79.3	46.1
P5	20x70	84.9	50.0
P6	20x70	69.9	41.7
P7	C40	46.9	30.7
P8	C40	98.1	60.8
P9	20x60	99.9	63.9
P10	C40	126.0	75.8
P11	C40	114.3	67.6
P12	C40	116.3	69.0
P13	C40	115.9	65.4
P14	C40	99.0	59.4
P15	C40	70.0	43.3
P16	C40	73.8	47.3
P17	C40	66.4	38.3
P18	C40	67.4	41.4
P19	C40	72.7	44.4
P20	C40	77.7	47.0
P21	C40	65.5	39.6
P22	20x20	32.2	19.6
P23	20x20	41.6	26.5
P24	20x20	34.1	21.8
P25	+20	15.2	9.4
P26	+20	11.8	7.3

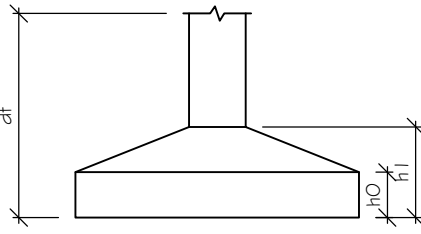

REV.	DESCRIÇÃO	APROVADO	DATA	EXEC.	VERIF.	APROV.
 PREFEITURA SAQUAREMA TRABALHO E RESPEITO		SECRETÁRIO DE OBRAS E URBANISMO				
TÍTULO MUSEU - ESTRUTURA LOCAÇÃO DAS FUNDAÇÕES						
LOCAL MUSEU AV. SAQUAREMA - SAQUAREMA		ARG. ELETRÔNICO DE-506.19-EST-0				
PROJETO SERGIO B.F.CANARIM CREA RJ 23879/D		N° DE-506.19-EST-001				
ESCALA INDICADA		DATA MAI/2019		PRANCHA 001		