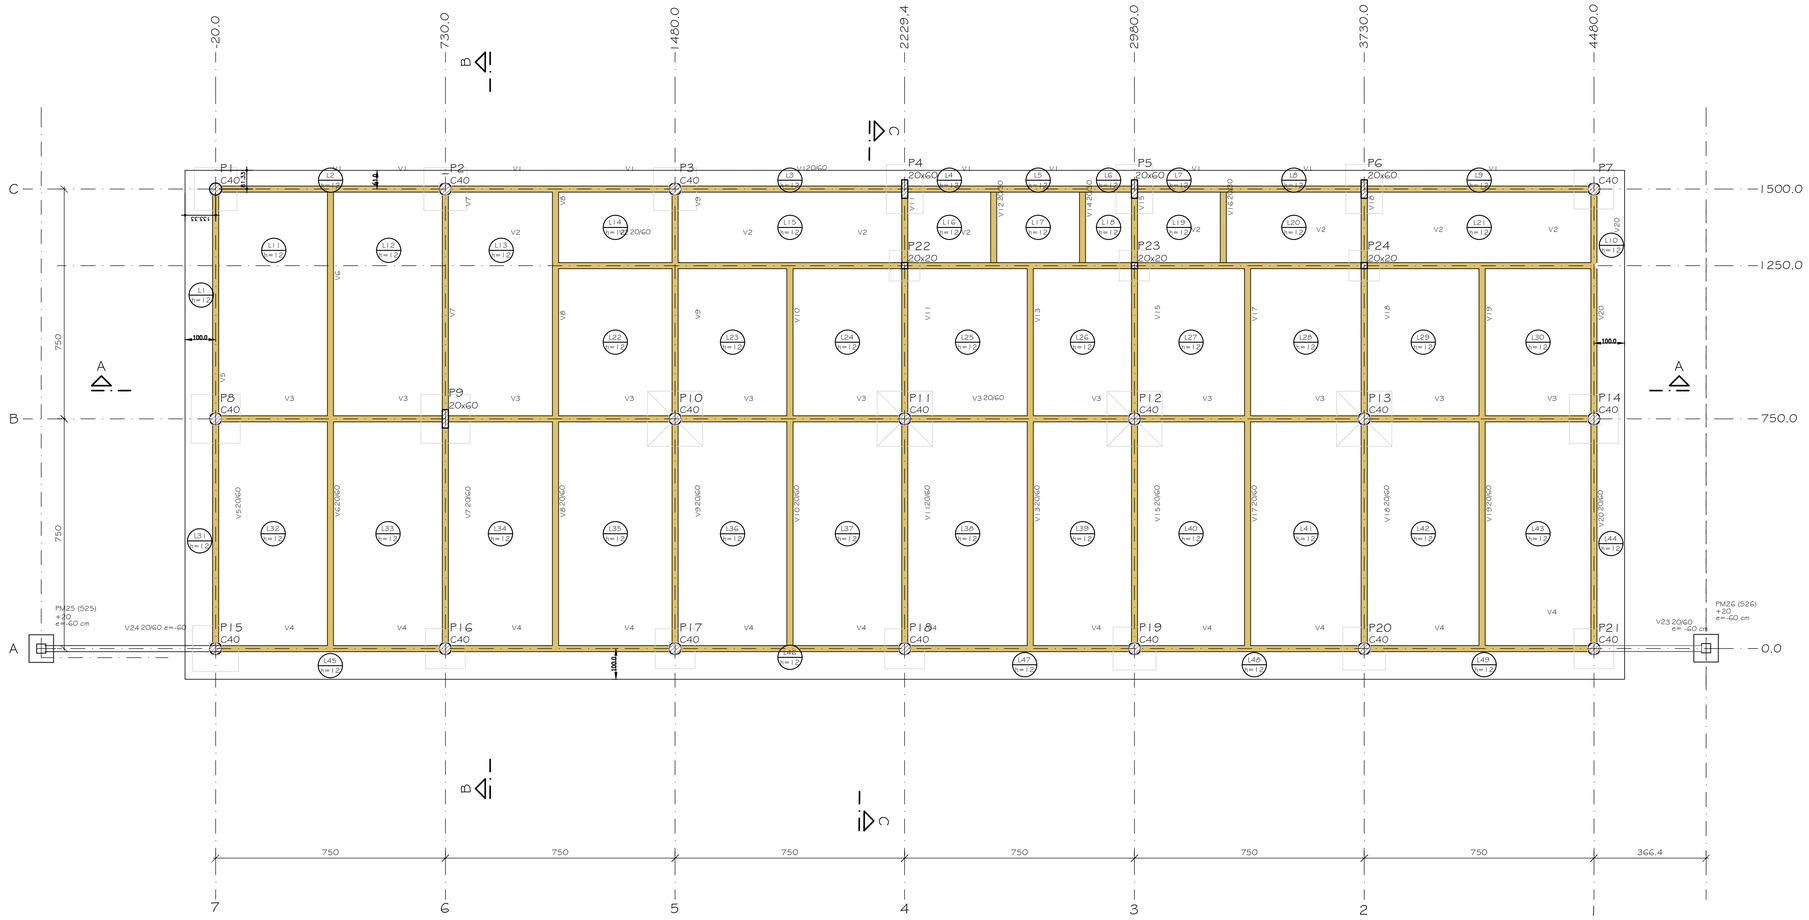

FORMA DO PAVIMENTO TERREO (NÍVEL 500)
escala 1:75

Lajes							
		Dados				Sobrecarga (kgf/m²)	
Nome	Tipo	Altura (cm)	Elevação (cm)	Nível (cm)	Peso próprio (kgf/m²)	Permanente	Acidental
L1	Maciça	12	0	500	300	154	300
L2	Maciça	12	0	500	300	154	300
L3	Maciça	12	0	500	300	154	300
L4	Maciça	12	0	500	300	154	300
L5	Maciça	12	0	500	300	154	300
L6	Maciça	12	0	500	300	154	300
L7	Maciça	12	0	500	300	154	300
L8	Maciça	12	0	500	300	154	300
L9	Maciça	12	0	500	300	154	300
L10	Maciça	12	0	500	300	154	300
L11	Maciça	12	0	500	300	154	300
L12	Maciça	12	0	500	300	154	300
L13	Maciça	12	0	500	300	154	300
L14	Maciça	12	0	500	300	154	300
L15	Maciça	12	0	500	300	154	300
L16	Maciça	12	0	500	300	154	300
L17	Maciça	12	0	500	300	154	300
L18	Maciça	12	0	500	300	154	300
L19	Maciça	12	0	500	300	154	300
L20	Maciça	12	0	500	300	154	300
L21	Maciça	12	0	500	300	154	300
L22	Maciça	12	0	500	300	154	300
L23	Maciça	12	0	500	300	154	300
L24	Maciça	12	0	500	300	154	300
L25	Maciça	12	0	500	300	154	300
L26	Maciça	12	0	500	300	154	300
L27	Maciça	12	0	500	300	154	300
L28	Maciça	12	0	500	300	154	300
L29	Maciça	12	0	500	300	154	300
L30	Maciça	12	0	500	300	154	300
L31	Maciça	12	0	500	300	154	300
L32	Maciça	12	0	500	300	154	300
L33	Maciça	12	0	500	300	154	300
L34	Maciça	12	0	500	300	154	300
L35	Maciça	12	0	500	300	154	300
L36	Maciça	12	0	500	300	154	300
L37	Maciça	12	0	500	300	154	300
L38	Maciça	12	0	500	300	154	300
L39	Maciça	12	0	500	300	154	300
L40	Maciça	12	0	500	300	154	300
L41	Maciça	12	0	500	300	154	300
L42	Maciça	12	0	500	300	154	300
L43	Maciça	12	0	500	300	154	300
L44	Maciça	12	0	500	300	154	300
L45	Maciça	12	0	500	300	154	300
L46	Maciça	12	0	500	300	154	300
L47	Maciça	12	0	500	300	154	300
L48	Maciça	12	0	500	300	154	300
L49	Maciça	12	0	500	300	154	300

Área de lajes			
Tipo	Altura (cm)	Bloco de Enchimento	Área (m²)
Maciça	12	-	655,60

Características dos materiais			
fck (kgf/cm²)	Ecs (kgf/cm²)	fct (kgf/cm²)	Abatimento (cm)
300	268384	29	12,00

Dimensão máxima do agregado = 19 mm

Legenda das vigas	
	Viga
	Viga em desnível de 60 cm

ESCRITÓRIO RESPONSÁVEL

REV.	DESCRIÇÃO	DATA	EXEC.	VERIF.	APROV.

PREFEITURA SAQUAREMA
TRABALHO E RESPEITO

APROVADO

SECRETÁRIO DE OBRAS E URBANISMO

SECRETARIA DE OBRAS E URBANISMO

TÍTULO: MUSEU - ESTRUTURA
PLANTA PAVIMENTO TERREO

LOCAL: MUSEU
AV. SAQUAREMA - SAQUAREMA

ARQ. ELETRÔNICO: DE-506.19-EST-0

PROJETO

SERGIO B.F.CANARIM CREA RJ 23979/D

Nº: DE-506.19-EST-002

ESCALA	DATA	PRANCHA
INDICADA	MAI/2019	002