


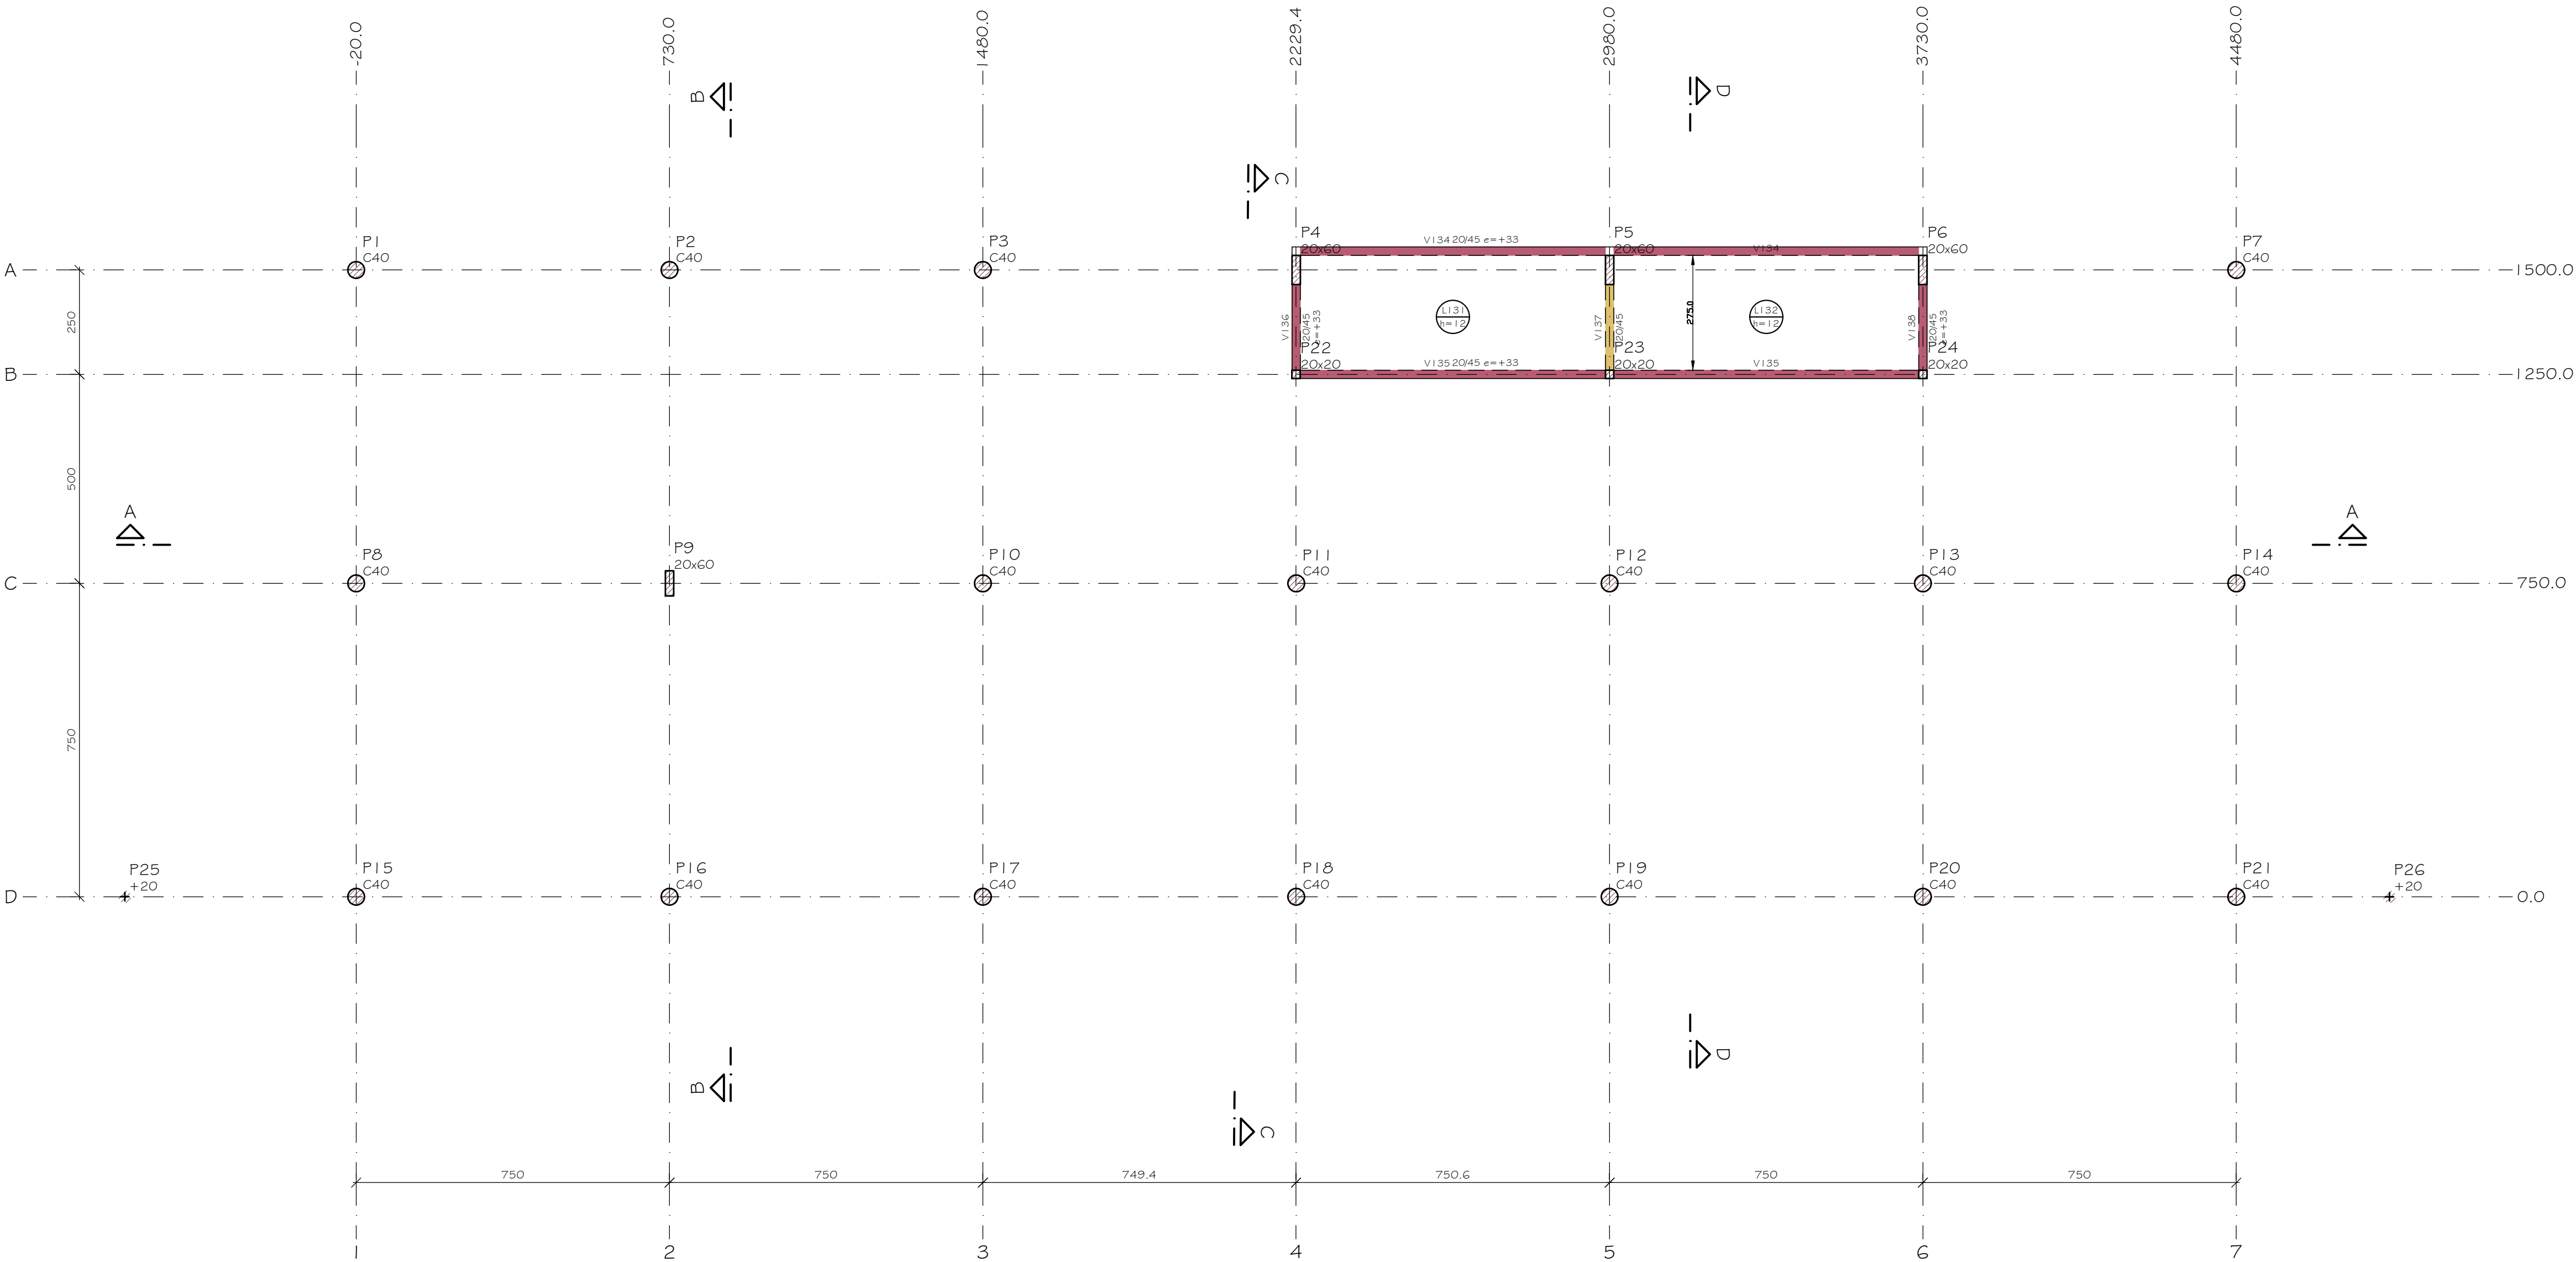

FORMA INTERMEDIÁRIA DO PAVIMENTO TERRAÇO (NÍVEL 742)
escala 1:75

Legenda das vigas e paredes	
	Viga normal
	Viga invertida

Lajes							
Dados						Sobrecargas (kgf/m²)	
Nome	Tipo	Altura (cm)	Elevação (cm)	Nível (cm)	Peso próprio (kgf/m²)	Permanente	Acidental
L131	Maciça	12	0	742	300	182	450
L132	Maciça	12	0	742	300	182	450

Área de lajes			
Tipo	Altura (cm)	Bloco de Enchimento	Área (m²)
Maciça	12	-	37,23

Características dos materiais			
fck (kgf/cm²)	Ecs (kgf/cm²)	fct (kgf/cm²)	Abatimento (cm)
300	268384	29	12,00

Dimensão máxima do agregado = 19 mm

Legenda das vigas e paredes	
	Viga chata ou invertida

ESCRITÓRIO RESPONSÁVEL



REV.	DESCRIÇÃO	DATA	EXEC.	VERIF.	APROV.
 PREFEITURA SAQUAREMA TRABALHO E RESPEITO		APROVADO _____ SECRETÁRIO DE OBRAS E URBANISMO			
SECRETARIA DE OBRAS E URBANISMO					
TÍTULO: MUSEU - ESTRUTURA PLANTA PAVIMENTO TÉCNICO					
LOCAL: MUSEU AV. SAQUAREMA - SAQUAREMA				ARG. ELETRÔNICO DE-506.19-EST-0	
PROJETO		N° DE-506.19-EST-003			
SERGIO B.F.CANARIM CREA RJ 23879/D		ESCALA INDICADA	DATA MAI/2019	FRANCHA	003