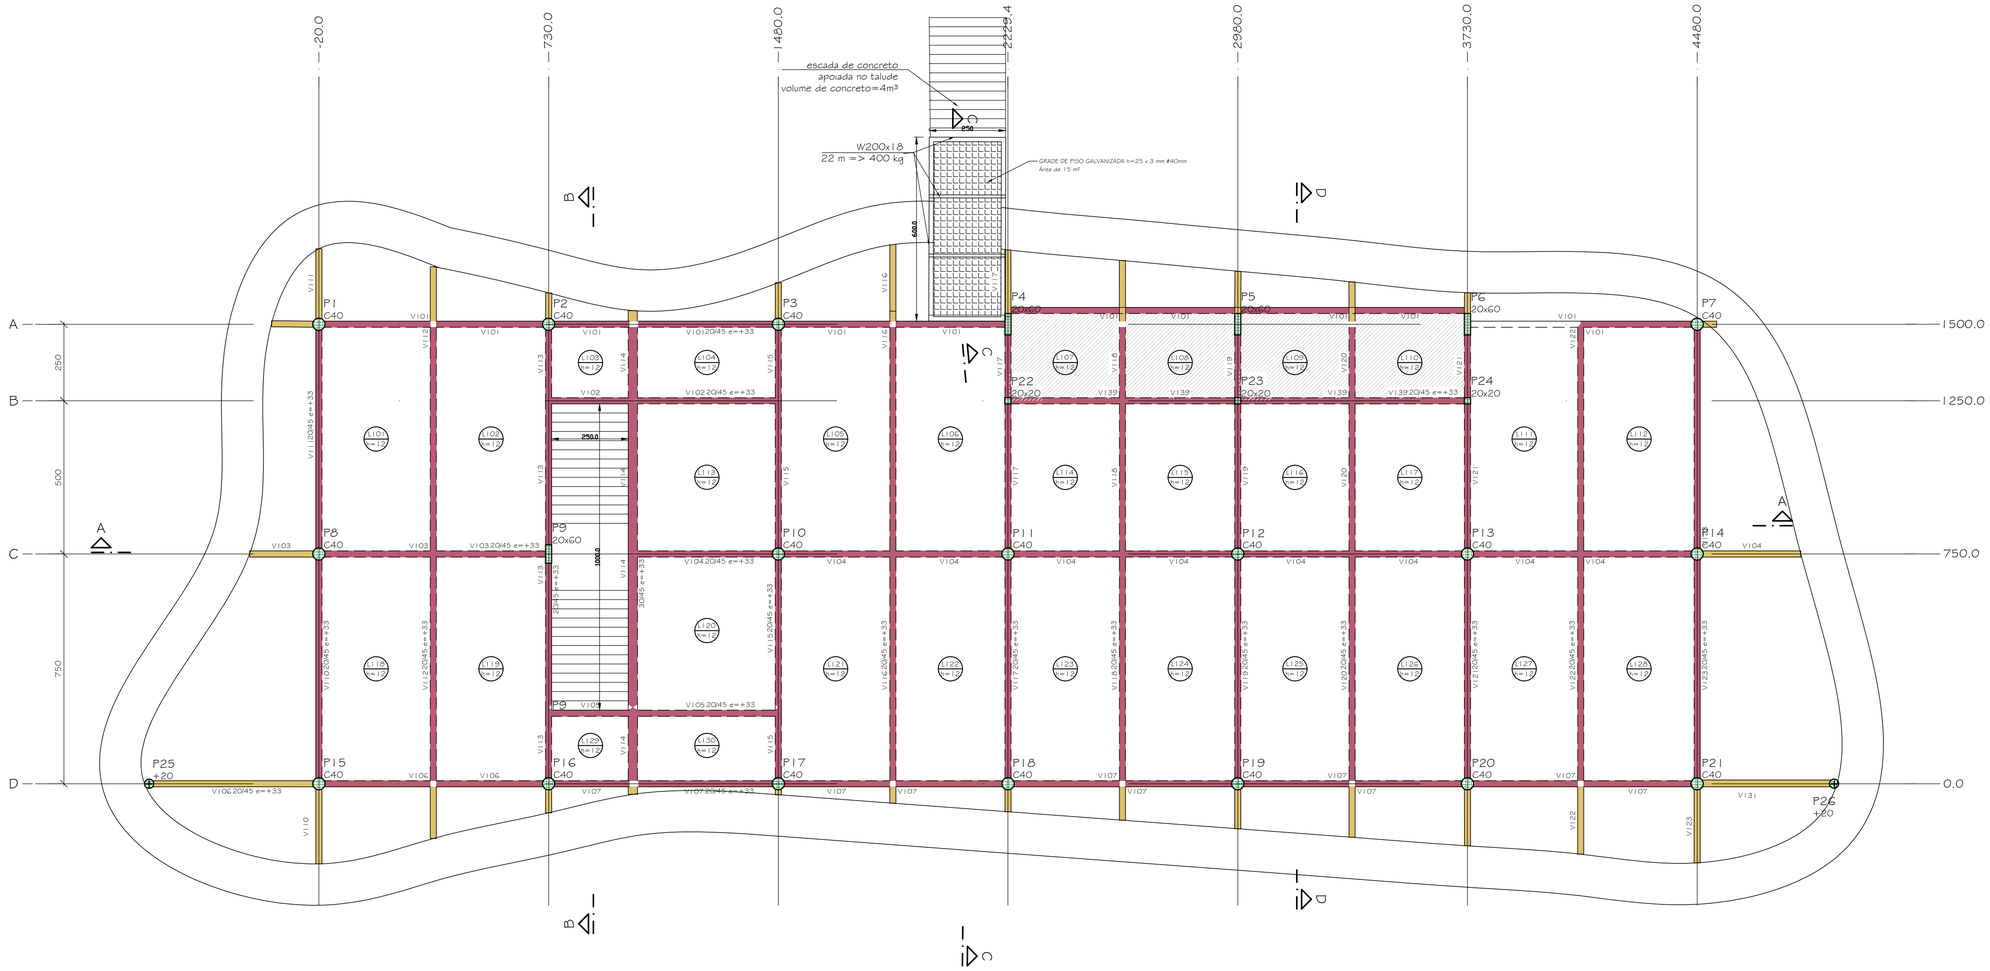

FORMA DO PAVIMENTO TERRAÇO (NÍVEL 952)

escala 1:75

Lajes							
	Dados					Sobrecarga (kgf/m²)	
Nome	Tipo	Altura (cm)	Elevação (cm)	Nível (cm)	Peso próprio (kgf/m²)	Permanente	Acidental
L101	Maciça	12	0	952	300	182	200
L102	Maciça	12	0	952	300	182	200
L103	Maciça	12	0	952	300	182	200
L104	Maciça	12	0	952	300	182	200
L105	Maciça	12	0	952	300	182	200
L106	Maciça	12	0	952	300	182	200
L107	Maciça	12	0	952	300	182	200
L108	Maciça	12	0	952	300	182	200
L109	Maciça	12	0	952	300	182	200
L110	Maciça	12	0	952	300	182	200
L111	Maciça	12	0	952	300	182	200
L112	Maciça	12	0	952	300	182	200
L113	Maciça	12	0	952	300	182	200
L114	Maciça	12	0	952	300	182	200
L115	Maciça	12	0	952	300	182	200
L116	Maciça	12	0	952	300	182	200
L117	Maciça	12	0	952	300	182	200
L118	Maciça	12	0	952	300	182	200
L119	Maciça	12	0	952	300	182	200
L120	Maciça	12	0	952	300	182	200
L121	Maciça	12	0	952	300	182	200
L122	Maciça	12	0	952	300	182	200
L123	Maciça	12	0	952	300	182	200
L124	Maciça	12	0	952	300	182	200
L125	Maciça	12	0	952	300	182	200
L126	Maciça	12	0	952	300	182	200
L127	Maciça	12	0	952	300	182	200
L128	Maciça	12	0	952	300	182	200
L129	Maciça	12	0	952	300	182	200
L130	Maciça	12	0	952	300	182	200

Area de lajes			
Tipo	Altura (cm)	Bloco de Enchimento	Area (m²)
Maciça	12	-	590.53

Características dos matenais			
fck (kgf/cm²)	Ecs (kgf/cm²)	fct (kgf/cm²)	Abatimento (cm)
300	268384	29	12.00

Dimensão máxima do agregado = 19 mm

Legenda das vigas e paredes
Viga
Viga chata ou invertida

ESCRITÓRIO RESPONSÁVEL

REV.	DESCRIÇÃO	DATA	EXEC.	VERIF.	APROV.

PREFEITURA SAQUAREMA
TRABALHO E RESPEITO

APROVADO

SECRETÁRIO DE OBRAS E URBANISMO

SECRETARIA DE OBRAS E URBANISMO

TITULO: MUSEU - ESTRUTURA
PLANTA PAVIMENTO TERRAÇO

LOCAL: MUSEU
AV. SAQUAREMA - SAQUAREMA

ARQ. ELETRÔNICO: DE-506.19-EST-0

PROJETO

SERGIO B.F.CANARIM CREA RJ 23979/D

Nº: DE-506.19-EST-005

ESCALA	DATA	PRANCHA
INDICADA	MAI/2019	005