


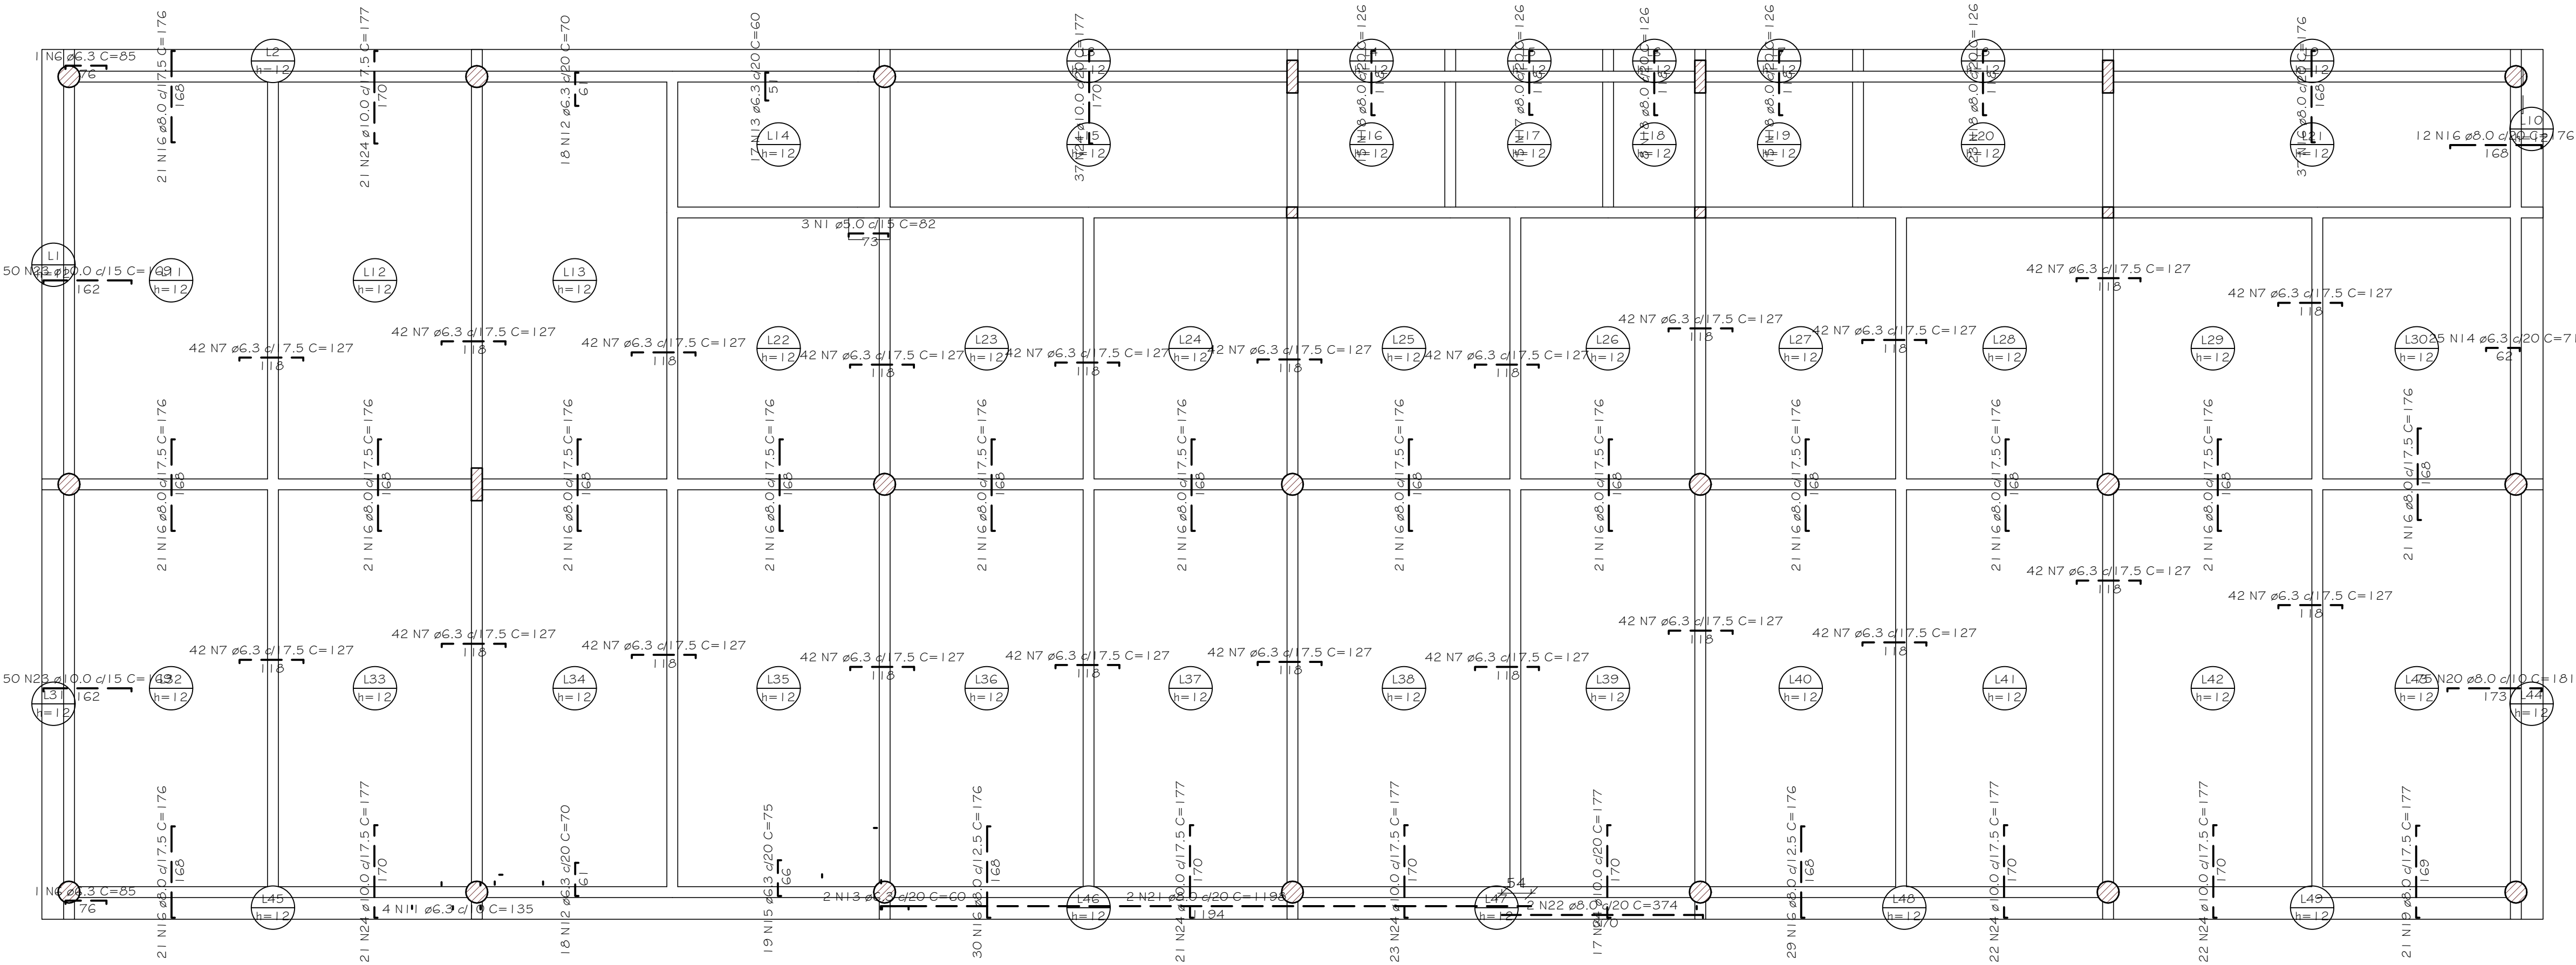

RELAÇÃO DO AÇO


Negativos					
NEGATIVOS					
AÇO	N	DIAM (mm)	QUANT	C.UNIT (cm)	C.TOTAL (cm)
CAGO	1	5.0	7	82	574
	2	5.0	2	96	196
	3	5.0	5	92	460
	4	5.0	4	79	316
	5	5.0	4	68	272
CASA	6	6.3	2	85	170
	7	6.3	924	127	117348
	8	6.3	6	81	486
	9	6.3	4	95	380
	10	6.3	3	87	261
	11	6.3	8	135	1080
	12	6.3	36	70	2520
	13	6.3	21	60	1260
	14	6.3	25	71	1775
	15	6.3	19	75	1425
	16	8.0	402	176	70752
	17	8.0	15	126	1890
	18	8.0	61	126	7696
	19	8.0	21	177	3717
	20	8.0	75	181	13575
	21	8.0	2	1198	2396
	22	8.0	2	374	748
	23	10.0	100	169	16900
	24	10.0	184	177	32568

RESUMO DO AÇO

AÇO	DIAM (mm)	C.TOTAL (m)	PESO + 20% (kg)
CASA	6.3	1267	372.1
CAGO	8.0	1007.6	477.1
CAGO	10.0	494.7	366
CAGO	5.0	19	3.5
PESO TOTAL (kg)			
CASA	1215.2		
CAGO	3.5		

ARMAÇÃO NEGATIVA DAS LAJES DO PAVIMENTO TERREO
escala 1:75

assinatura responsável

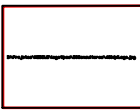

REV.	DESCRIÇÃO	DATA	EXEC.	VERIF.	APROV.
 PREFEITURA SAQUAREMA TRABALHO E RESPEITO		APROVADO			
		SECRETÁRIO DE OBRAS E URBANISMO			
TÍTULO MUSEU - ESTRUTURA ARMAÇÃO NEGATIVA DAS LAJES DO TERREO					
LOCAL MUSEU AV. SAQUAREMA - SAQUAREMA		ARG. ELETRÔNICO DE-506.19-EST-014			
PROJETO		Nº DE-506.19-EST-014			
SERGIO B.F.CANARIM CREA RJ 23979/D		ESCALA INDICADA		DATA MAI/2019	FRANCHA 014