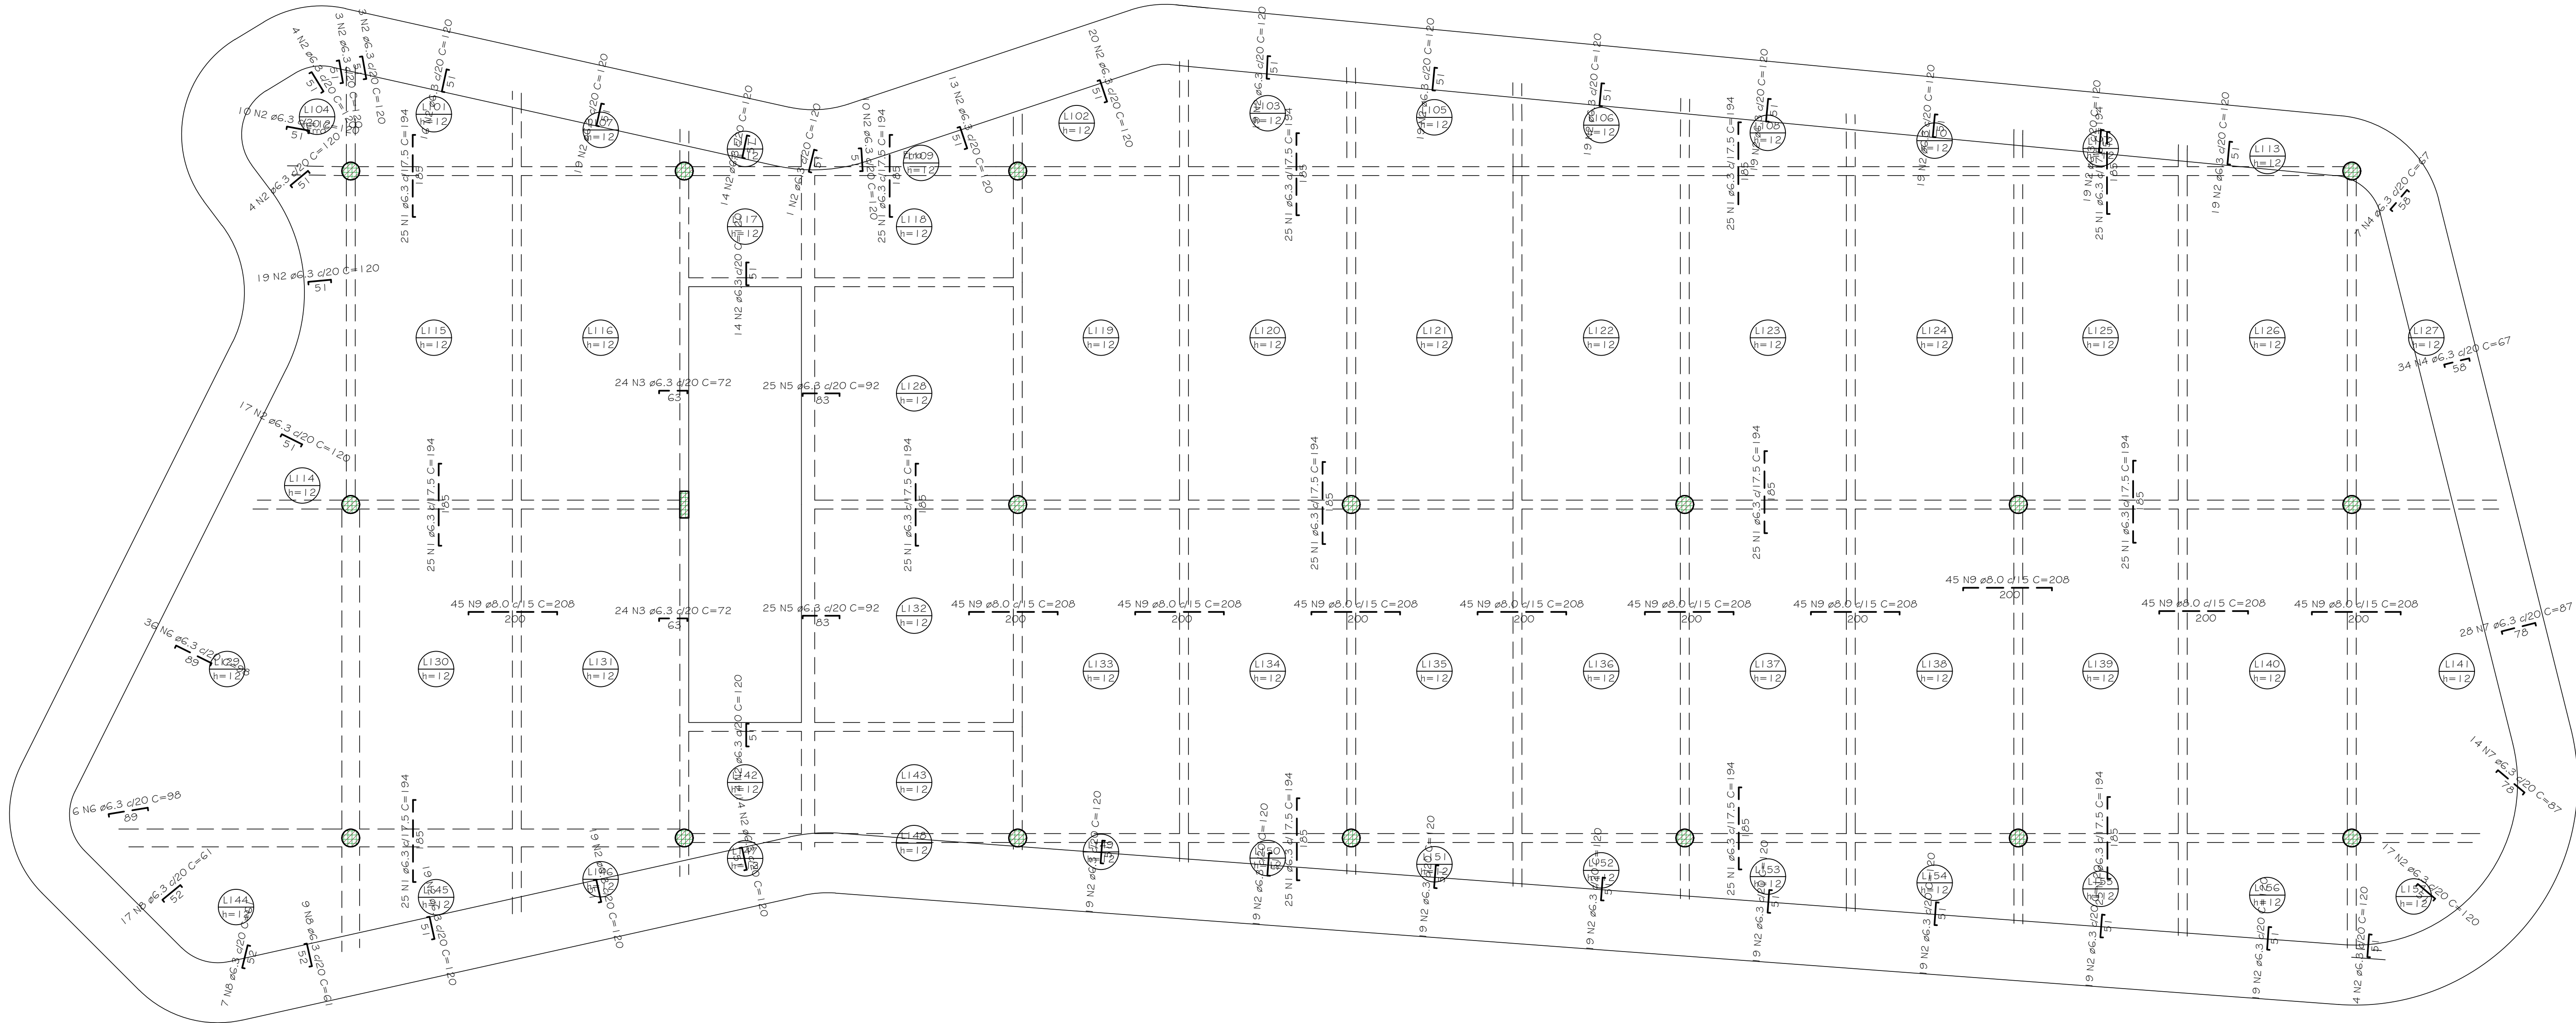


ARMAÇÃO NEGATIVA DAS LAJES DO PAVIMENTO TÉCNICO
escala 1:75

ARMAÇÃO NEGATIVA DAS LAJES DO PAVIMENTO TERRAÇO
escala 1:75

RELAÇÃO DO AÇO					
Negativos			NEGATIVOS		
AÇO	N	DIAM (mm)	QUANT	C.UNIT (cm)	C.TOTAL (cm)
CA50	1	6.3	350	194	67900
		6.3	539	120	64680
		6.3	48	72	3456
		6.3	41	67	2747
		6.3	50	92	4600
		6.3	42	98	4116
		6.3	42	87	3654
		6.3	33	61	2013
		8.0	450	208	93600
		8.0	450	208	93600

RESUMO DO AÇO			
AÇO	DIAM (mm)	C.TOTAL (m)	PESO + 20% (kg)
CA50	6.3	1531.3	420.8
	8.0	936	443.2
PESO TOTAL (kg)			
CA50	864		

ESCRITÓRIO RESPONSÁVEL:



REV.	DESCRIÇÃO	DATA	EXEC.	VERIF.	APROV.
 PREFEITURA SAQUAREMA TRABALHO E RESPEITO		APROVADO			
		SECRETÁRIO DE OBRAS E URBANISMO			
TÍTULO MUSEU - ESTRUTURA ARMAÇÃO NEGATIVA DAS LAJES DO TERRAÇO					
LOCAL MUSEU AV. SAQUAREMA - SAQUAREMA		ARG. ELETRÔNICO DE-506.19-EST-0			
PROJETO SÉRGIO B.F.CANARIM CREA RJ 23979/D		N° DE-506.19-EST-016		ESCALA INDICADA	
		DATA MAI/2019		FRANCHA 016	