

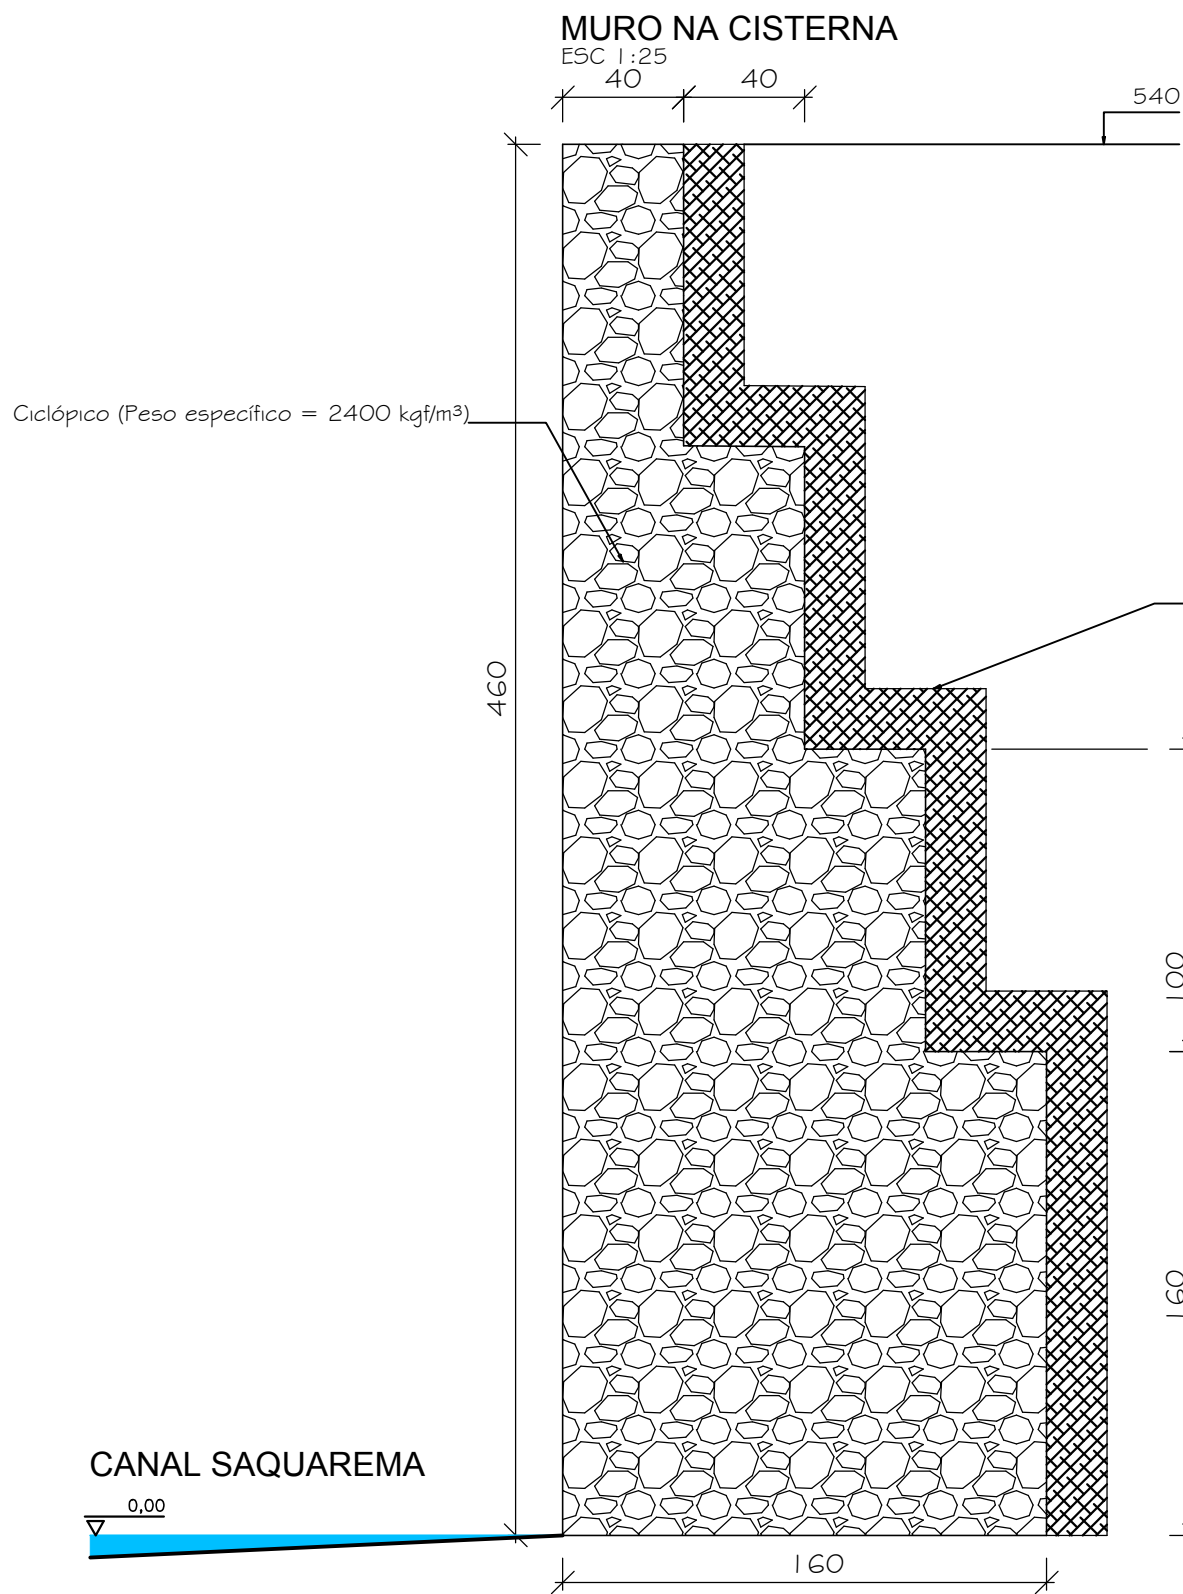


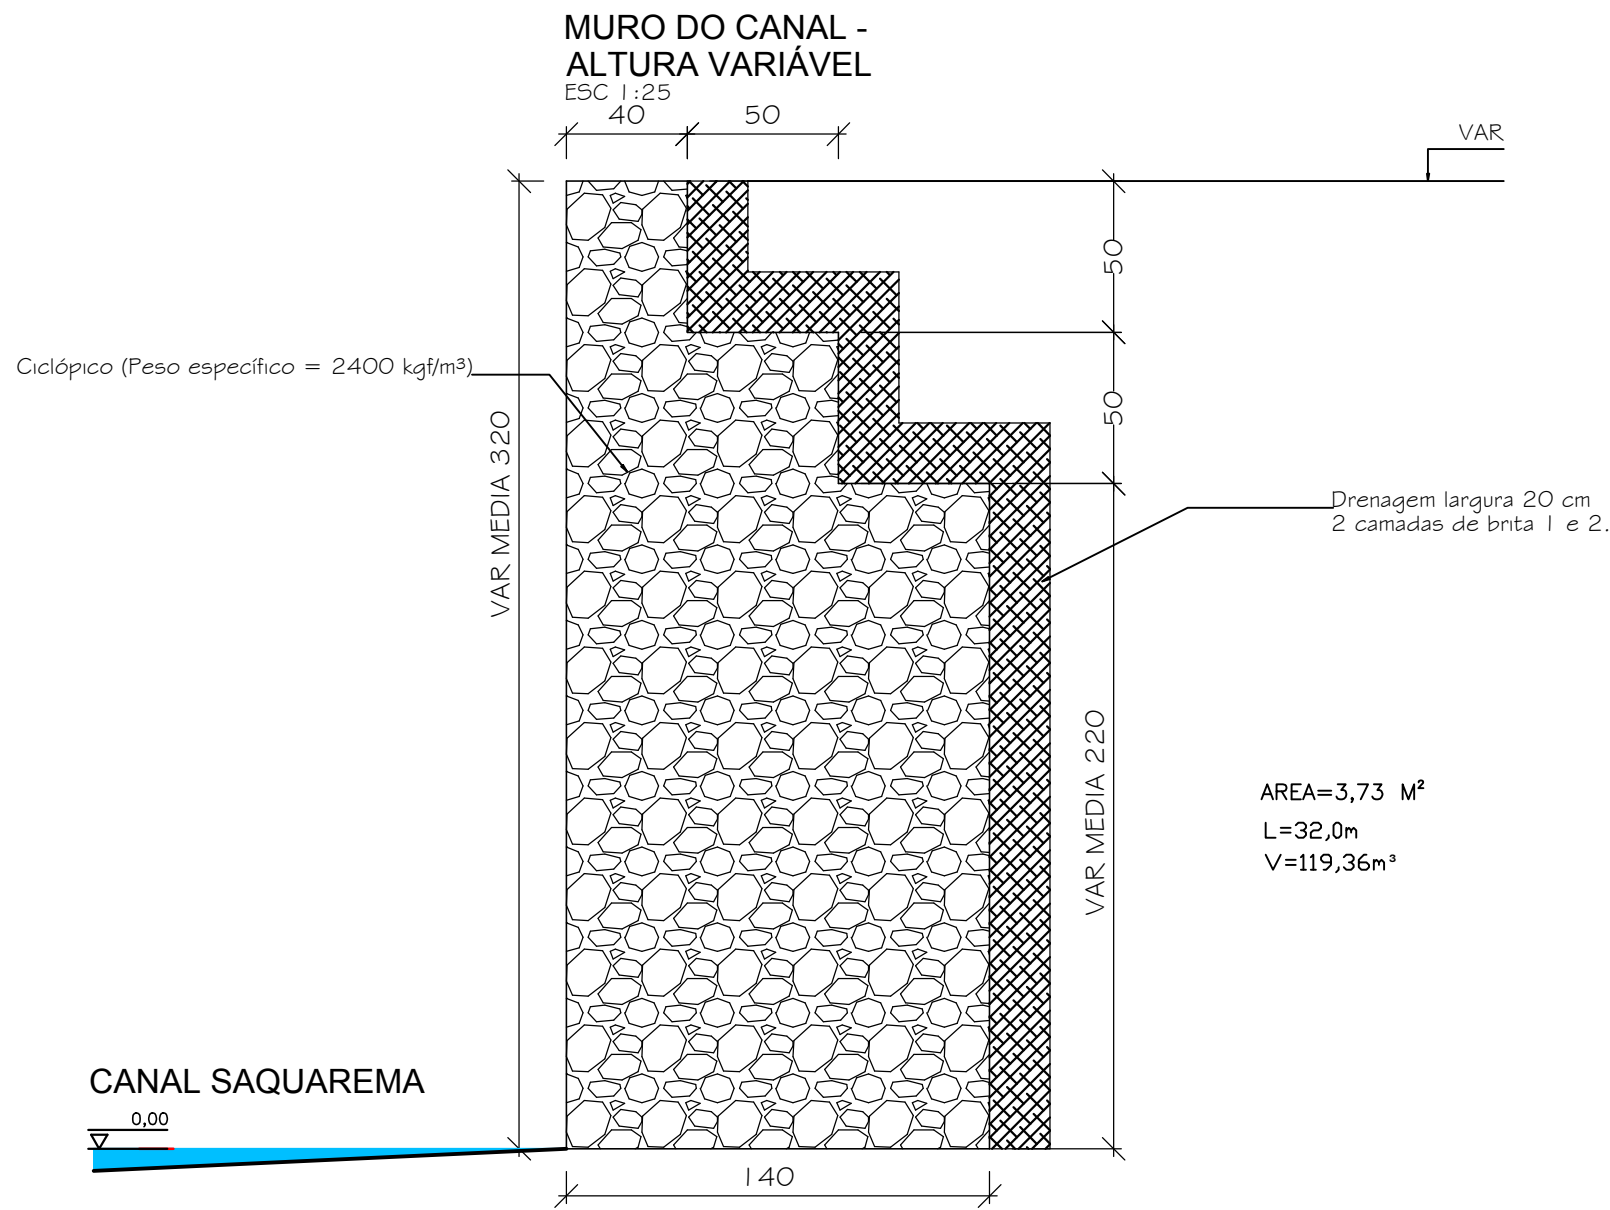

Muros Terraes® é um sistema construtivo de muros de contenção composto pela montagem de blocos pré-fabricados através de encaixe a seco, sem nenhum tipo de argamassa ou concreto durante a execução da obra.

BLOCOS MF 40x30x19.5=158/m de muro
Brita 1=2m³/m de muro
L=74,0m
TOTAL BLOCOS=1170 unidades
TOTAL BRITA=148 m³

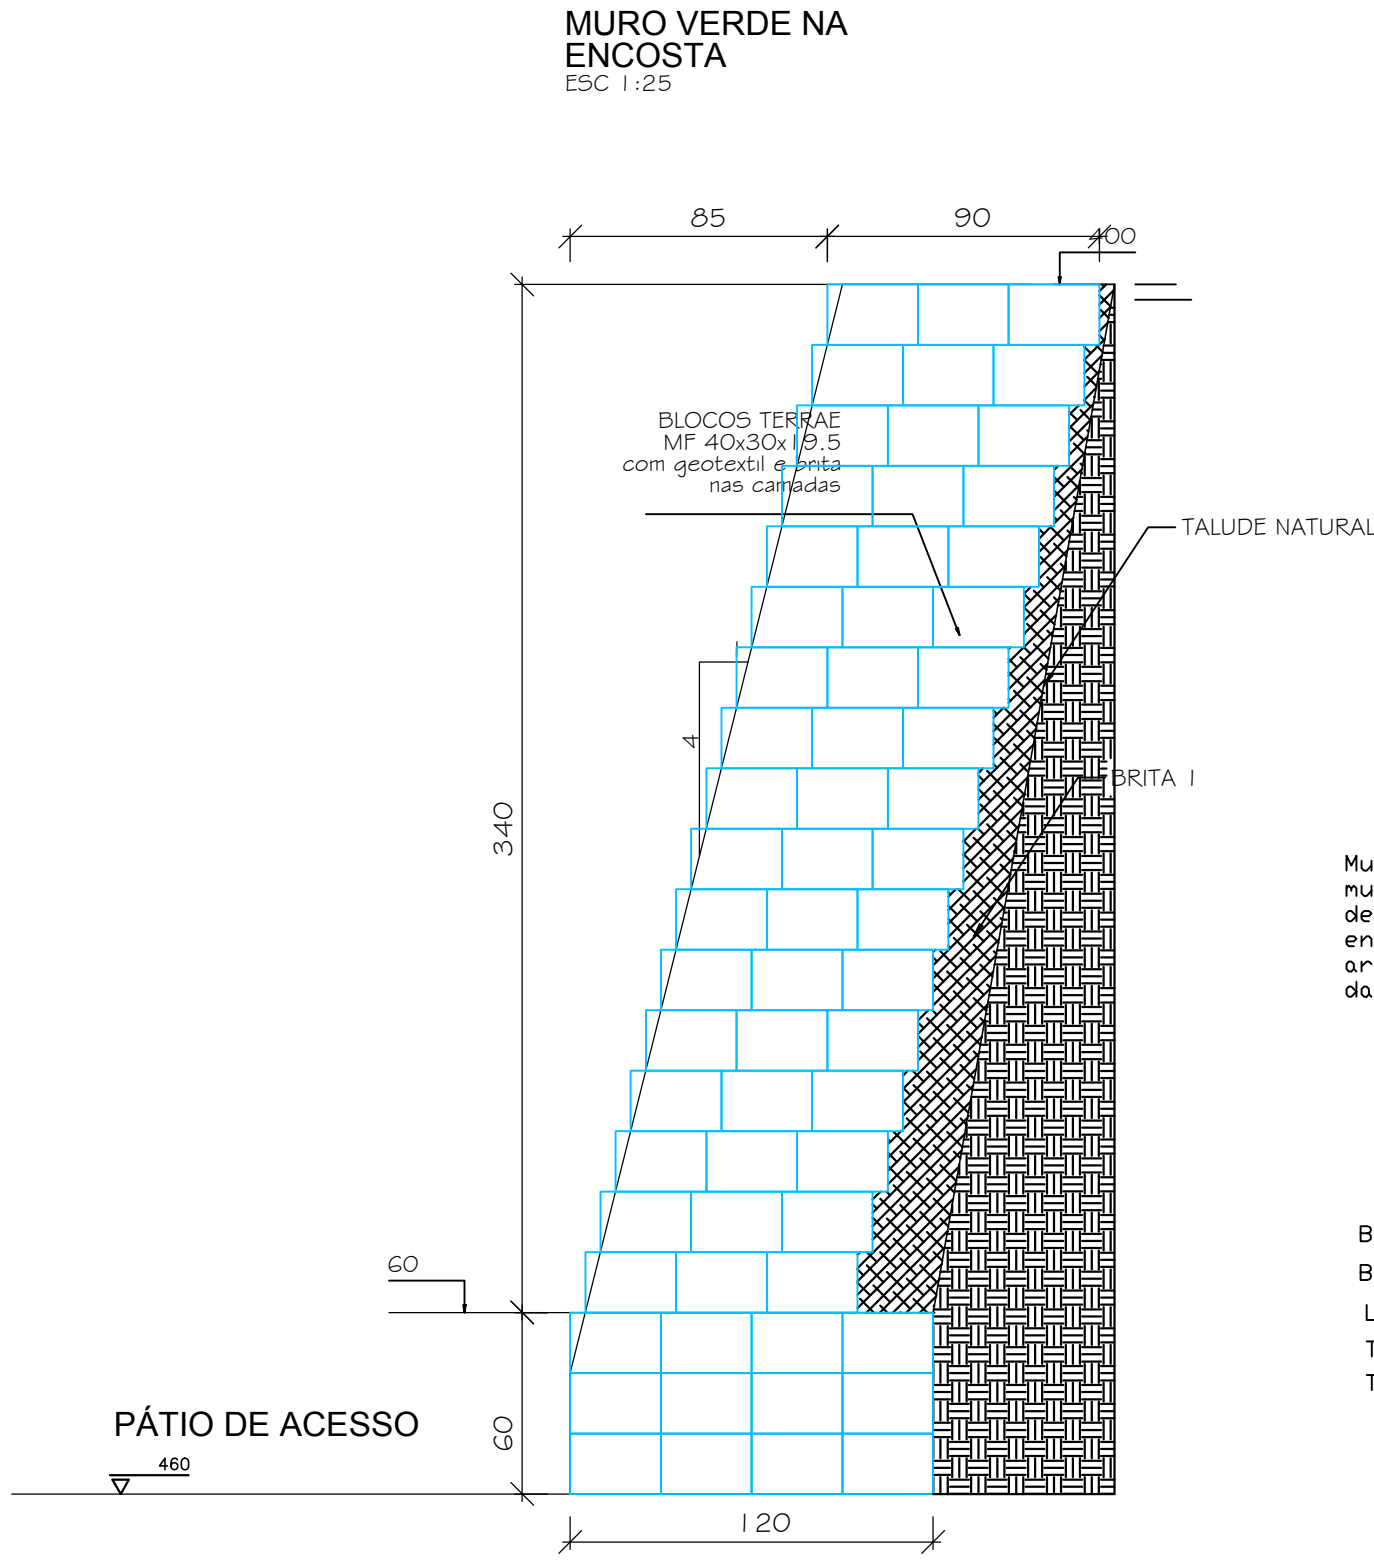

REV.	DESCRIÇÃO	APROVADO	DATA	EXEC.	VERIF.	APROV.
		 PREFEITURA SAQUAREMA TRABALHO E RESPEITO				
		SECRETÁRIO DE OBRAS E URBANISMO				
		SECRETARIA DE OBRAS E URBANISMO				
		MUSEU - ESTRUTURA MUROS DE ARRIMO				
		LOCAL: MUSEU AV. SAQUAREMA - SAQUAREMA				
		PROJETO				
		SERGIO B.F.CANARIM CREA RJ 23879/D				
		ARG. ELETRÔNICO DE-506.19-EST-0				
		Nº DE-506.19-EST-020				
		ESCALA INDICADA				
		DATA MAI/2019				
		PRANCHA				
		020				