
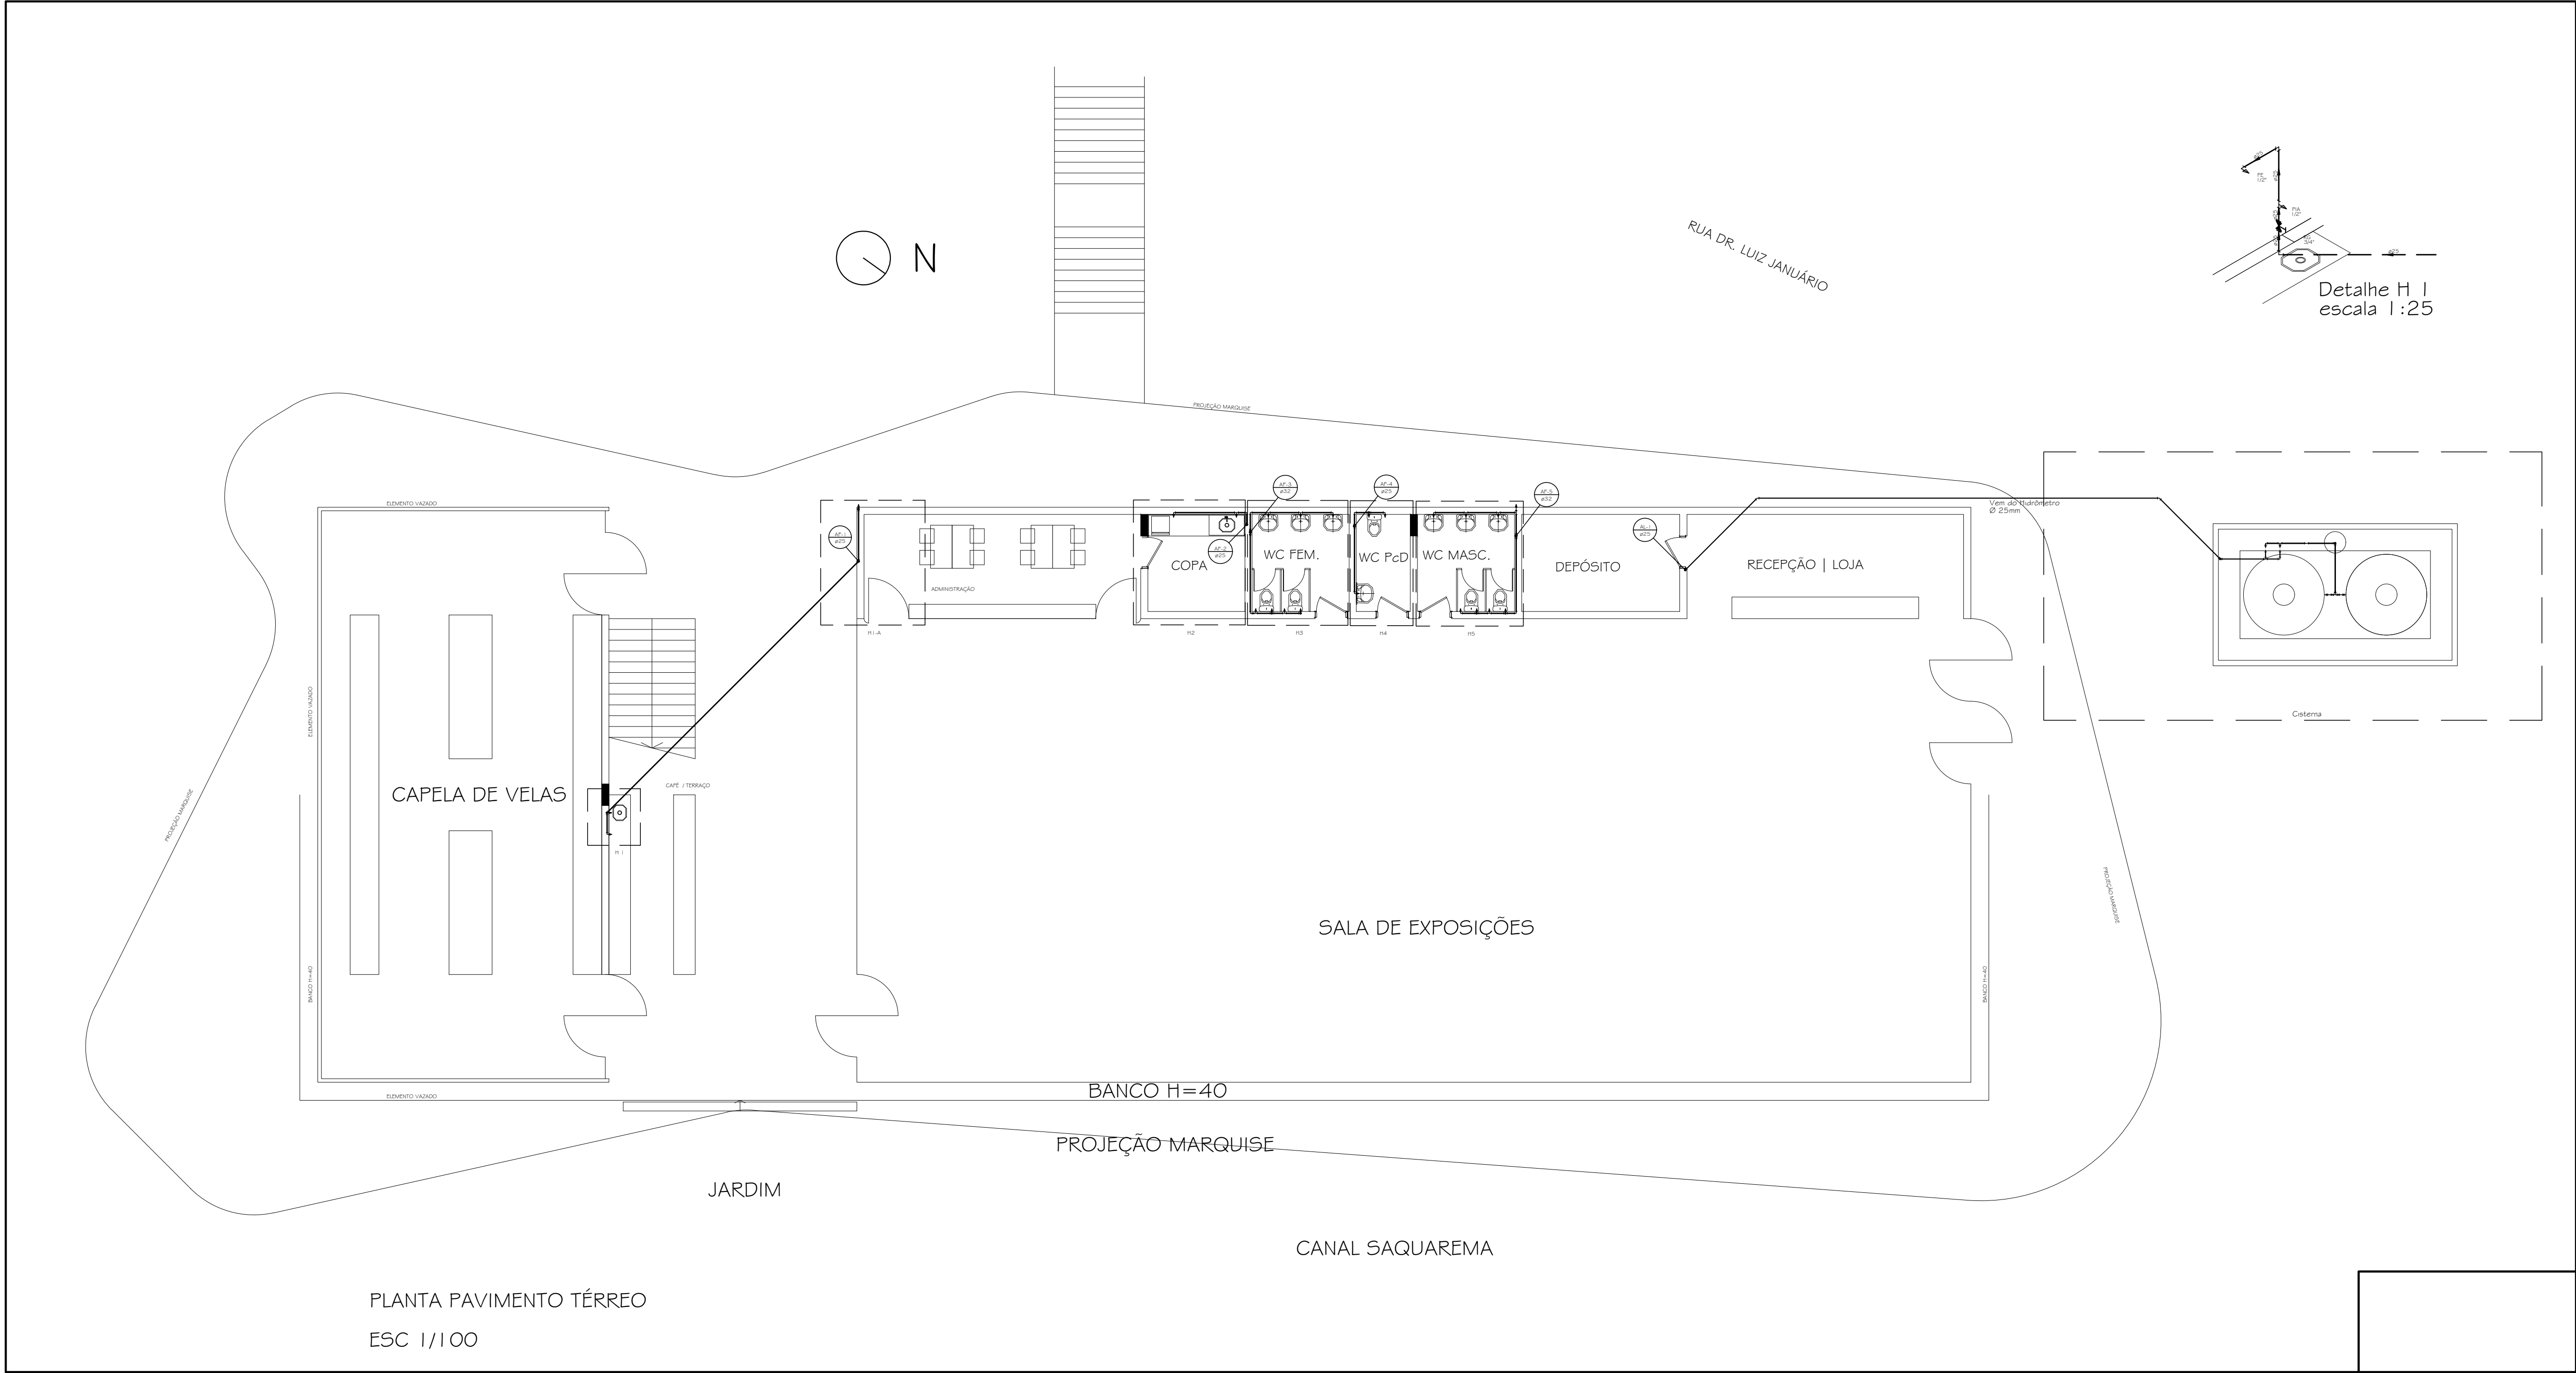
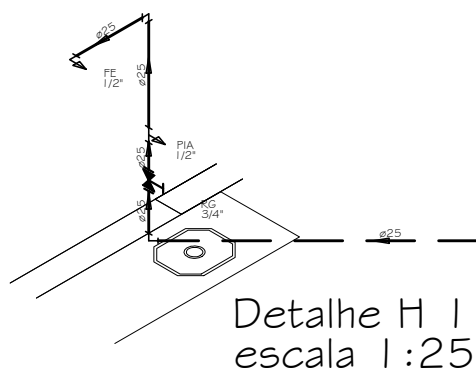
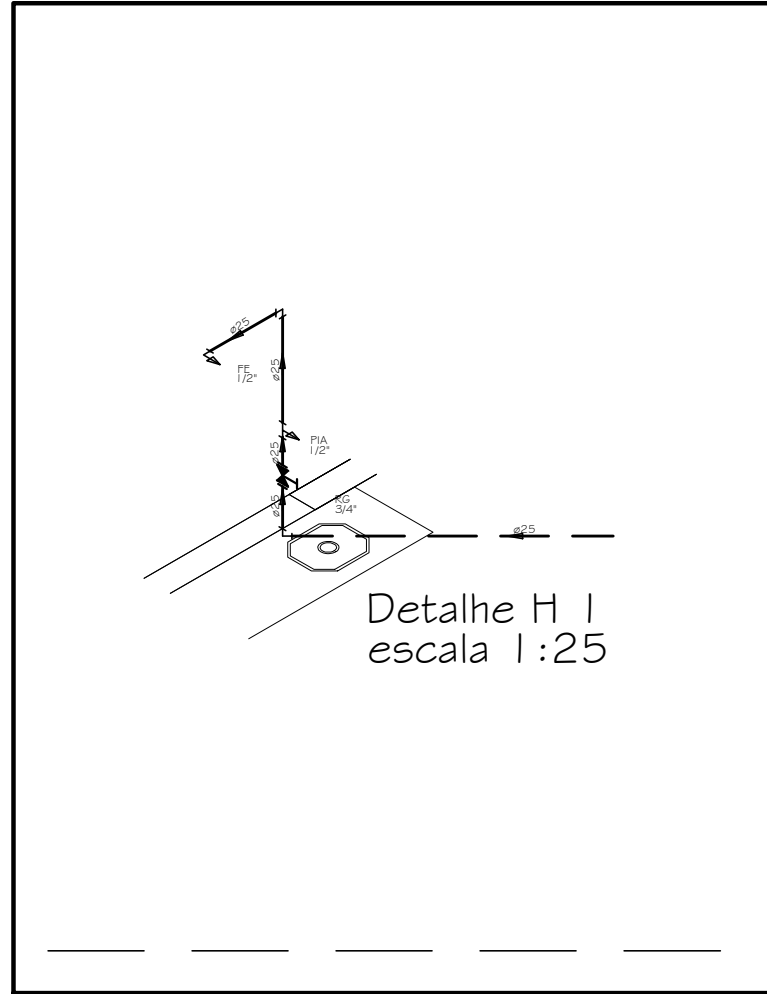
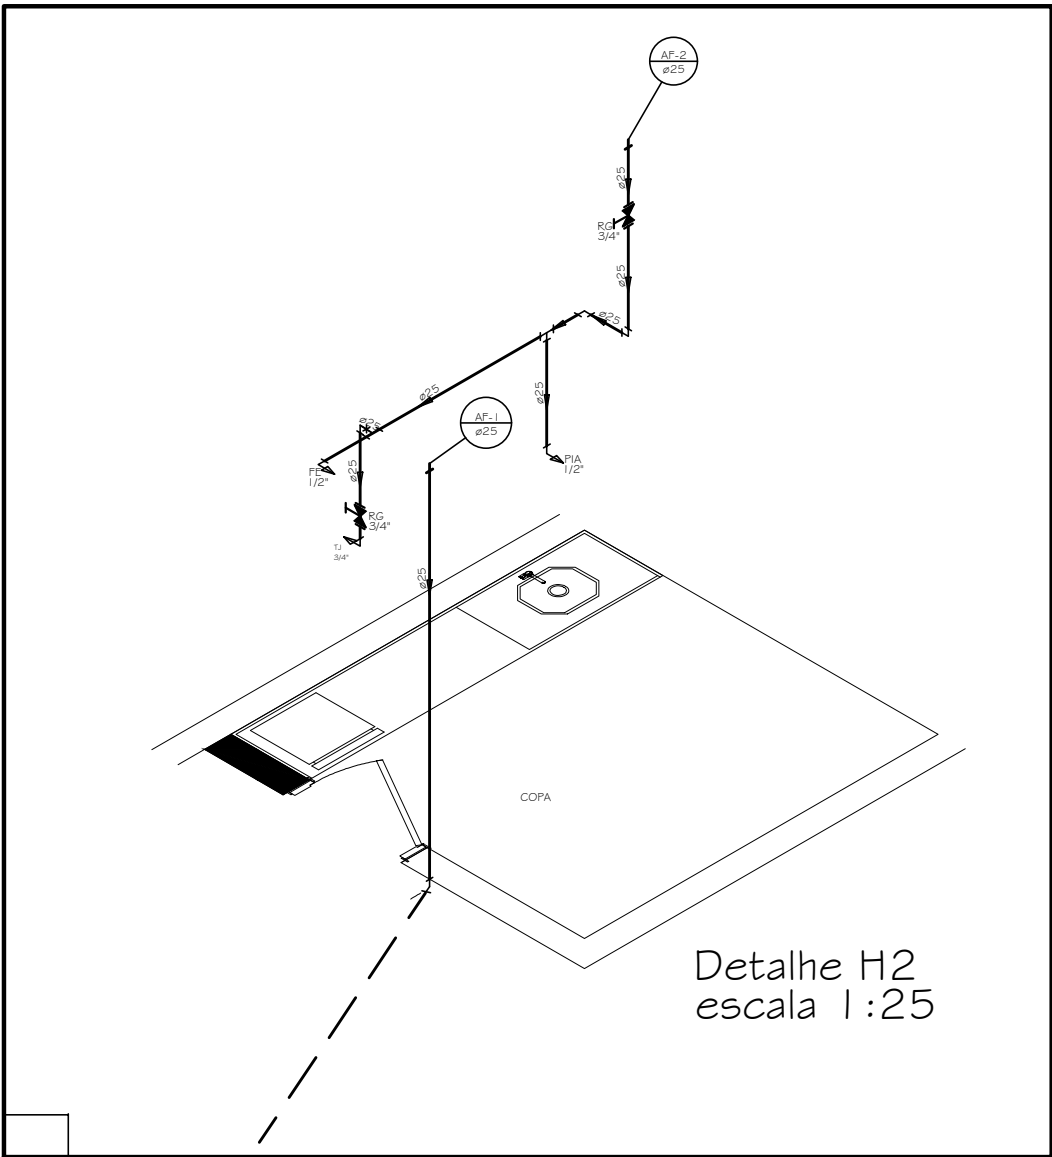
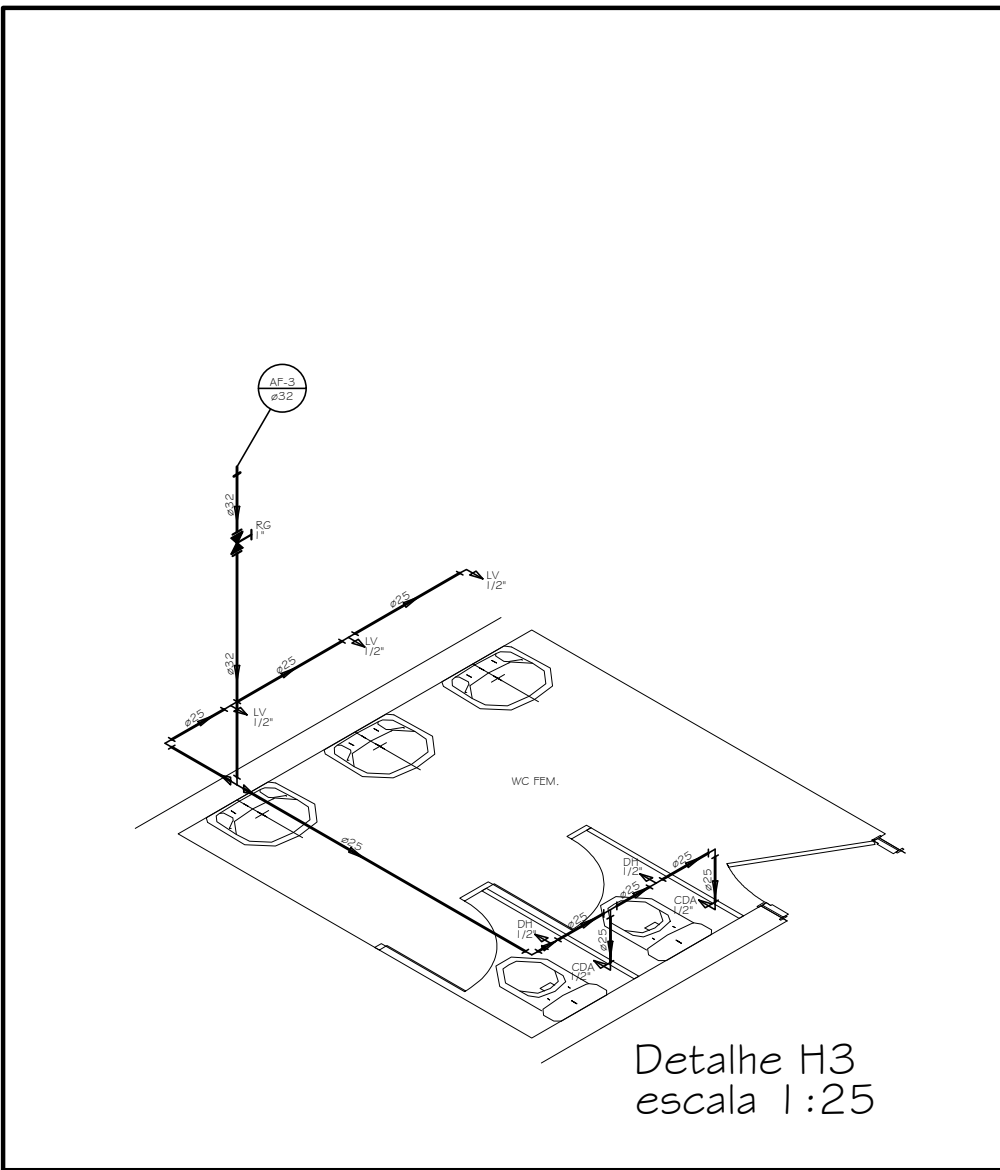
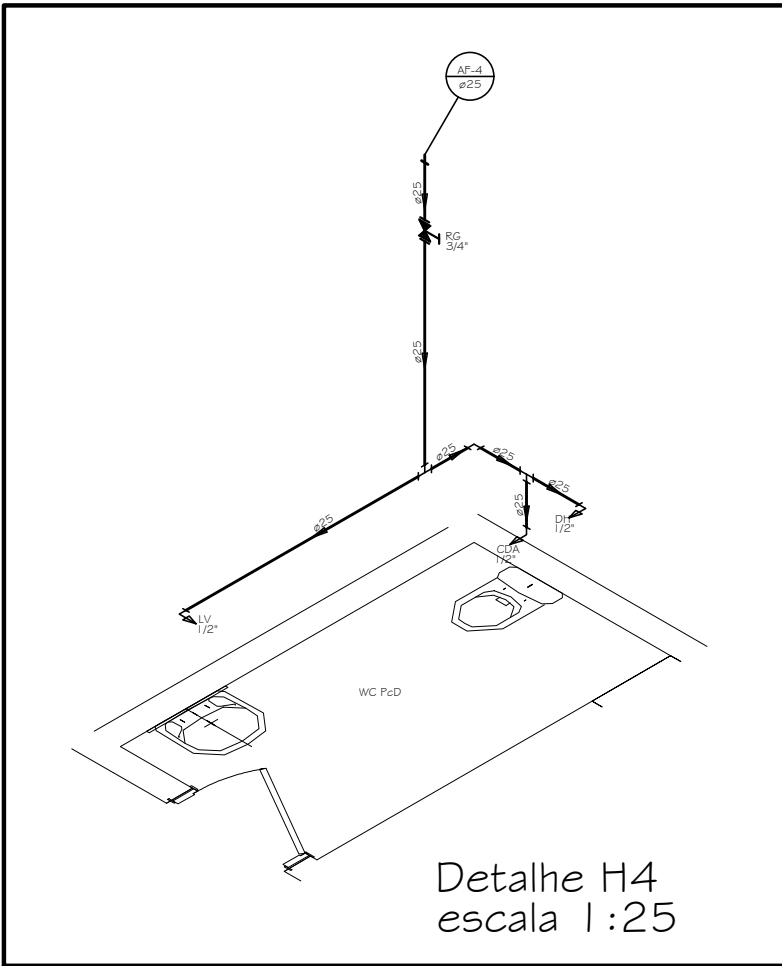
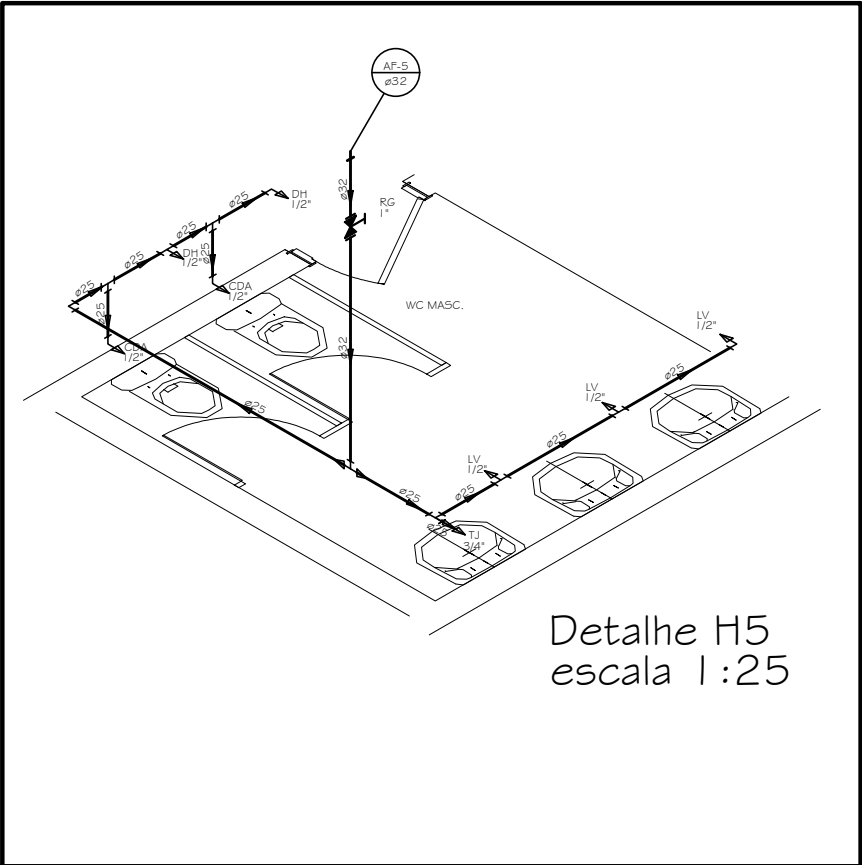


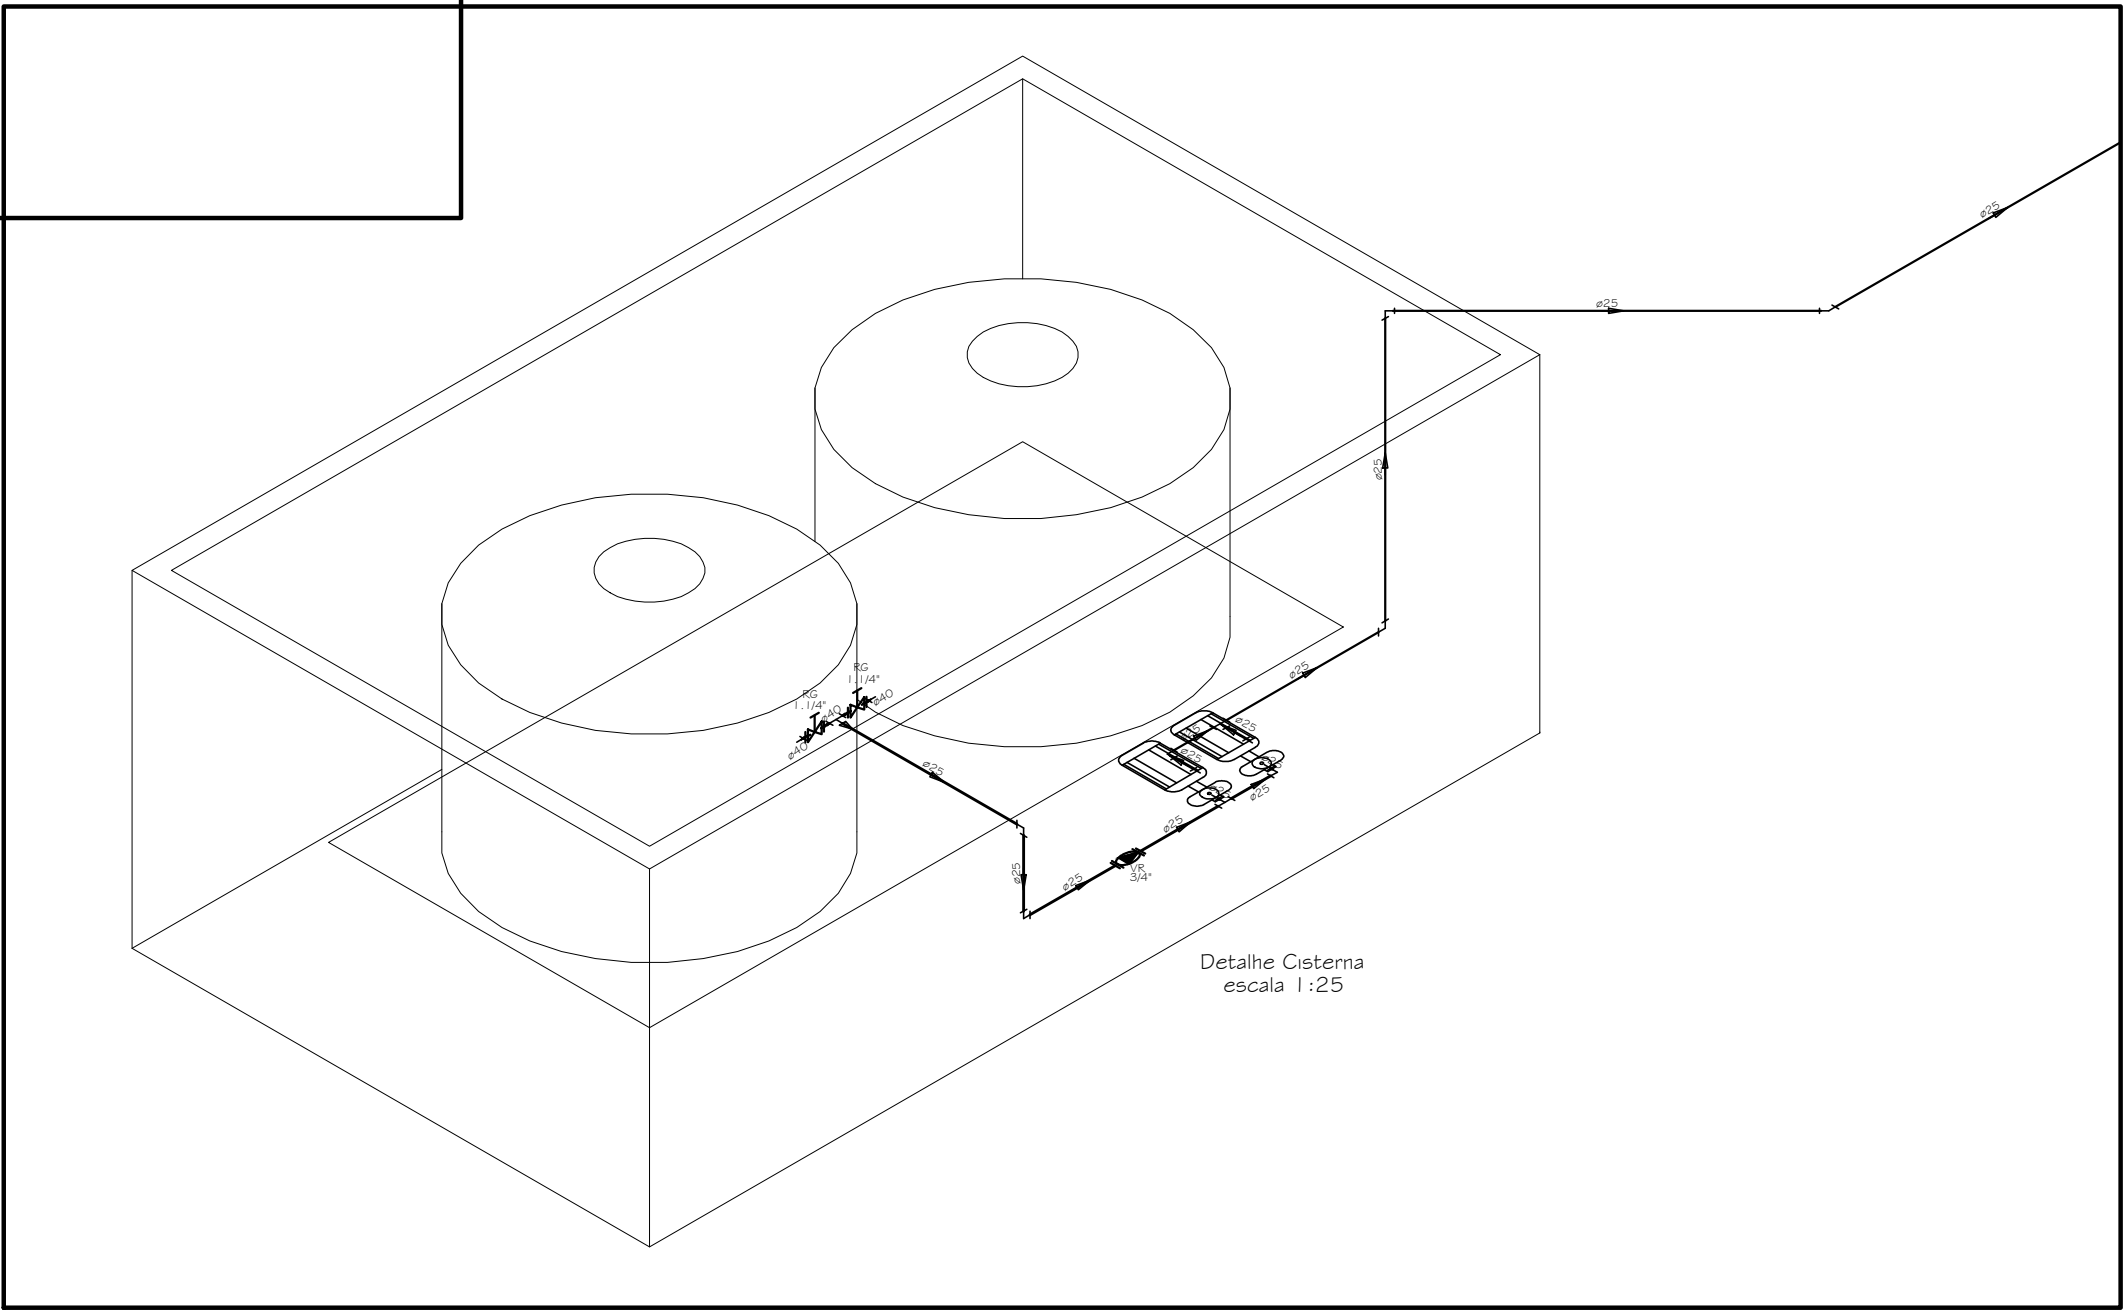

Legenda das indicações e Altura dos Pontos	
DH	Ducha Higiénica com Tê de 90° - 0,60m
CDA	Caixa de Descarga Acoplada - 0,20m a 15 cm do centro do vaso
LV	Lavatório com joelho de 90° - 0,60m
FE	Filtro Elétrico de Parede - 1,40m
PIA	Pia de Copa - 1,20m
TJ	Tomara de Jardim - 0,60m
RG	Registro de gaveta de metal com canopla - 2,10m (Liso Geral)
RG	Registro de gaveta de metal com canopla - 1,20m (Filtro Parede)

OBSERVAÇÕES

- A tubulação de água fria será executada com tubos de PVC soldável, fabricada conforme NBR 5648;
- As conexões são de PVC, sua junção com os tubos será feita através de solda com adesivo plástico, conforme as especificações do fabricante;
- As ligações com louças, metais, válvulas e registros serão feitas com conexões de PVC com rosca interna metálica;
- As alimentações das caixas d'água serão somente em uma de cada conjunto;
- As caixas d'água serão interligadas com tubulação de diâmetro igual a 40mm;
- Este projeto foi elaborado em conformidade com as normas ABNT - NBR 05636-1 1999-Instalação Predial de Água Fria

LEGENDA

- Coluna de Água Fria Potável
- Coluna de Alimentação de Água Potável
- Bomba Centrífuga - 1/4 HP, tubulação de sucção e recalque Ø 3/4"
- Válvula de retenção horizontal de PVC soldável - VR
- Registro de gaveta de metal bruto - RG
- Registro de gaveta de metal com canopla - RG
- Tubulação de Água Fria
- Tubulação de Alimentação da CEDAE

Cor	pena	cor
1	05	preto
2	20	preto
3	30	preto
4	40	preto
5	50	preto
6	60	preto
7	50	preto
8	25	preto

0 EMISSÃO INICIAL		11/06/2019	WAGNER	DANILO	DANILO
REV.	DESCRIÇÃO	DATA	EXEC.	VERIF.	APROV.
 PREFEITURA SAQUAREMA TRABALHO E RESPEITO		APPROVADO			
SECRETARIA DE OBRAS E URBANISMO		SECRETARIO DE OBRAS E URBANISMO			
TÍTULO		MUSEU - PROJETO BÁSICO - HIDRÁULICA			
LOCAL		BARÃO DE SAQUAREMA x RUA DR. LUIZ JANUÁRIO			
PROJETO		Nº DE-506.19-HID-001=0			
Wagner Hellmuth Lemos Hartmann - CREA-RJ: 1981102515		ESCALA	DATA	PRANCHIA	001
		INDICADA	MAIO/2019		