
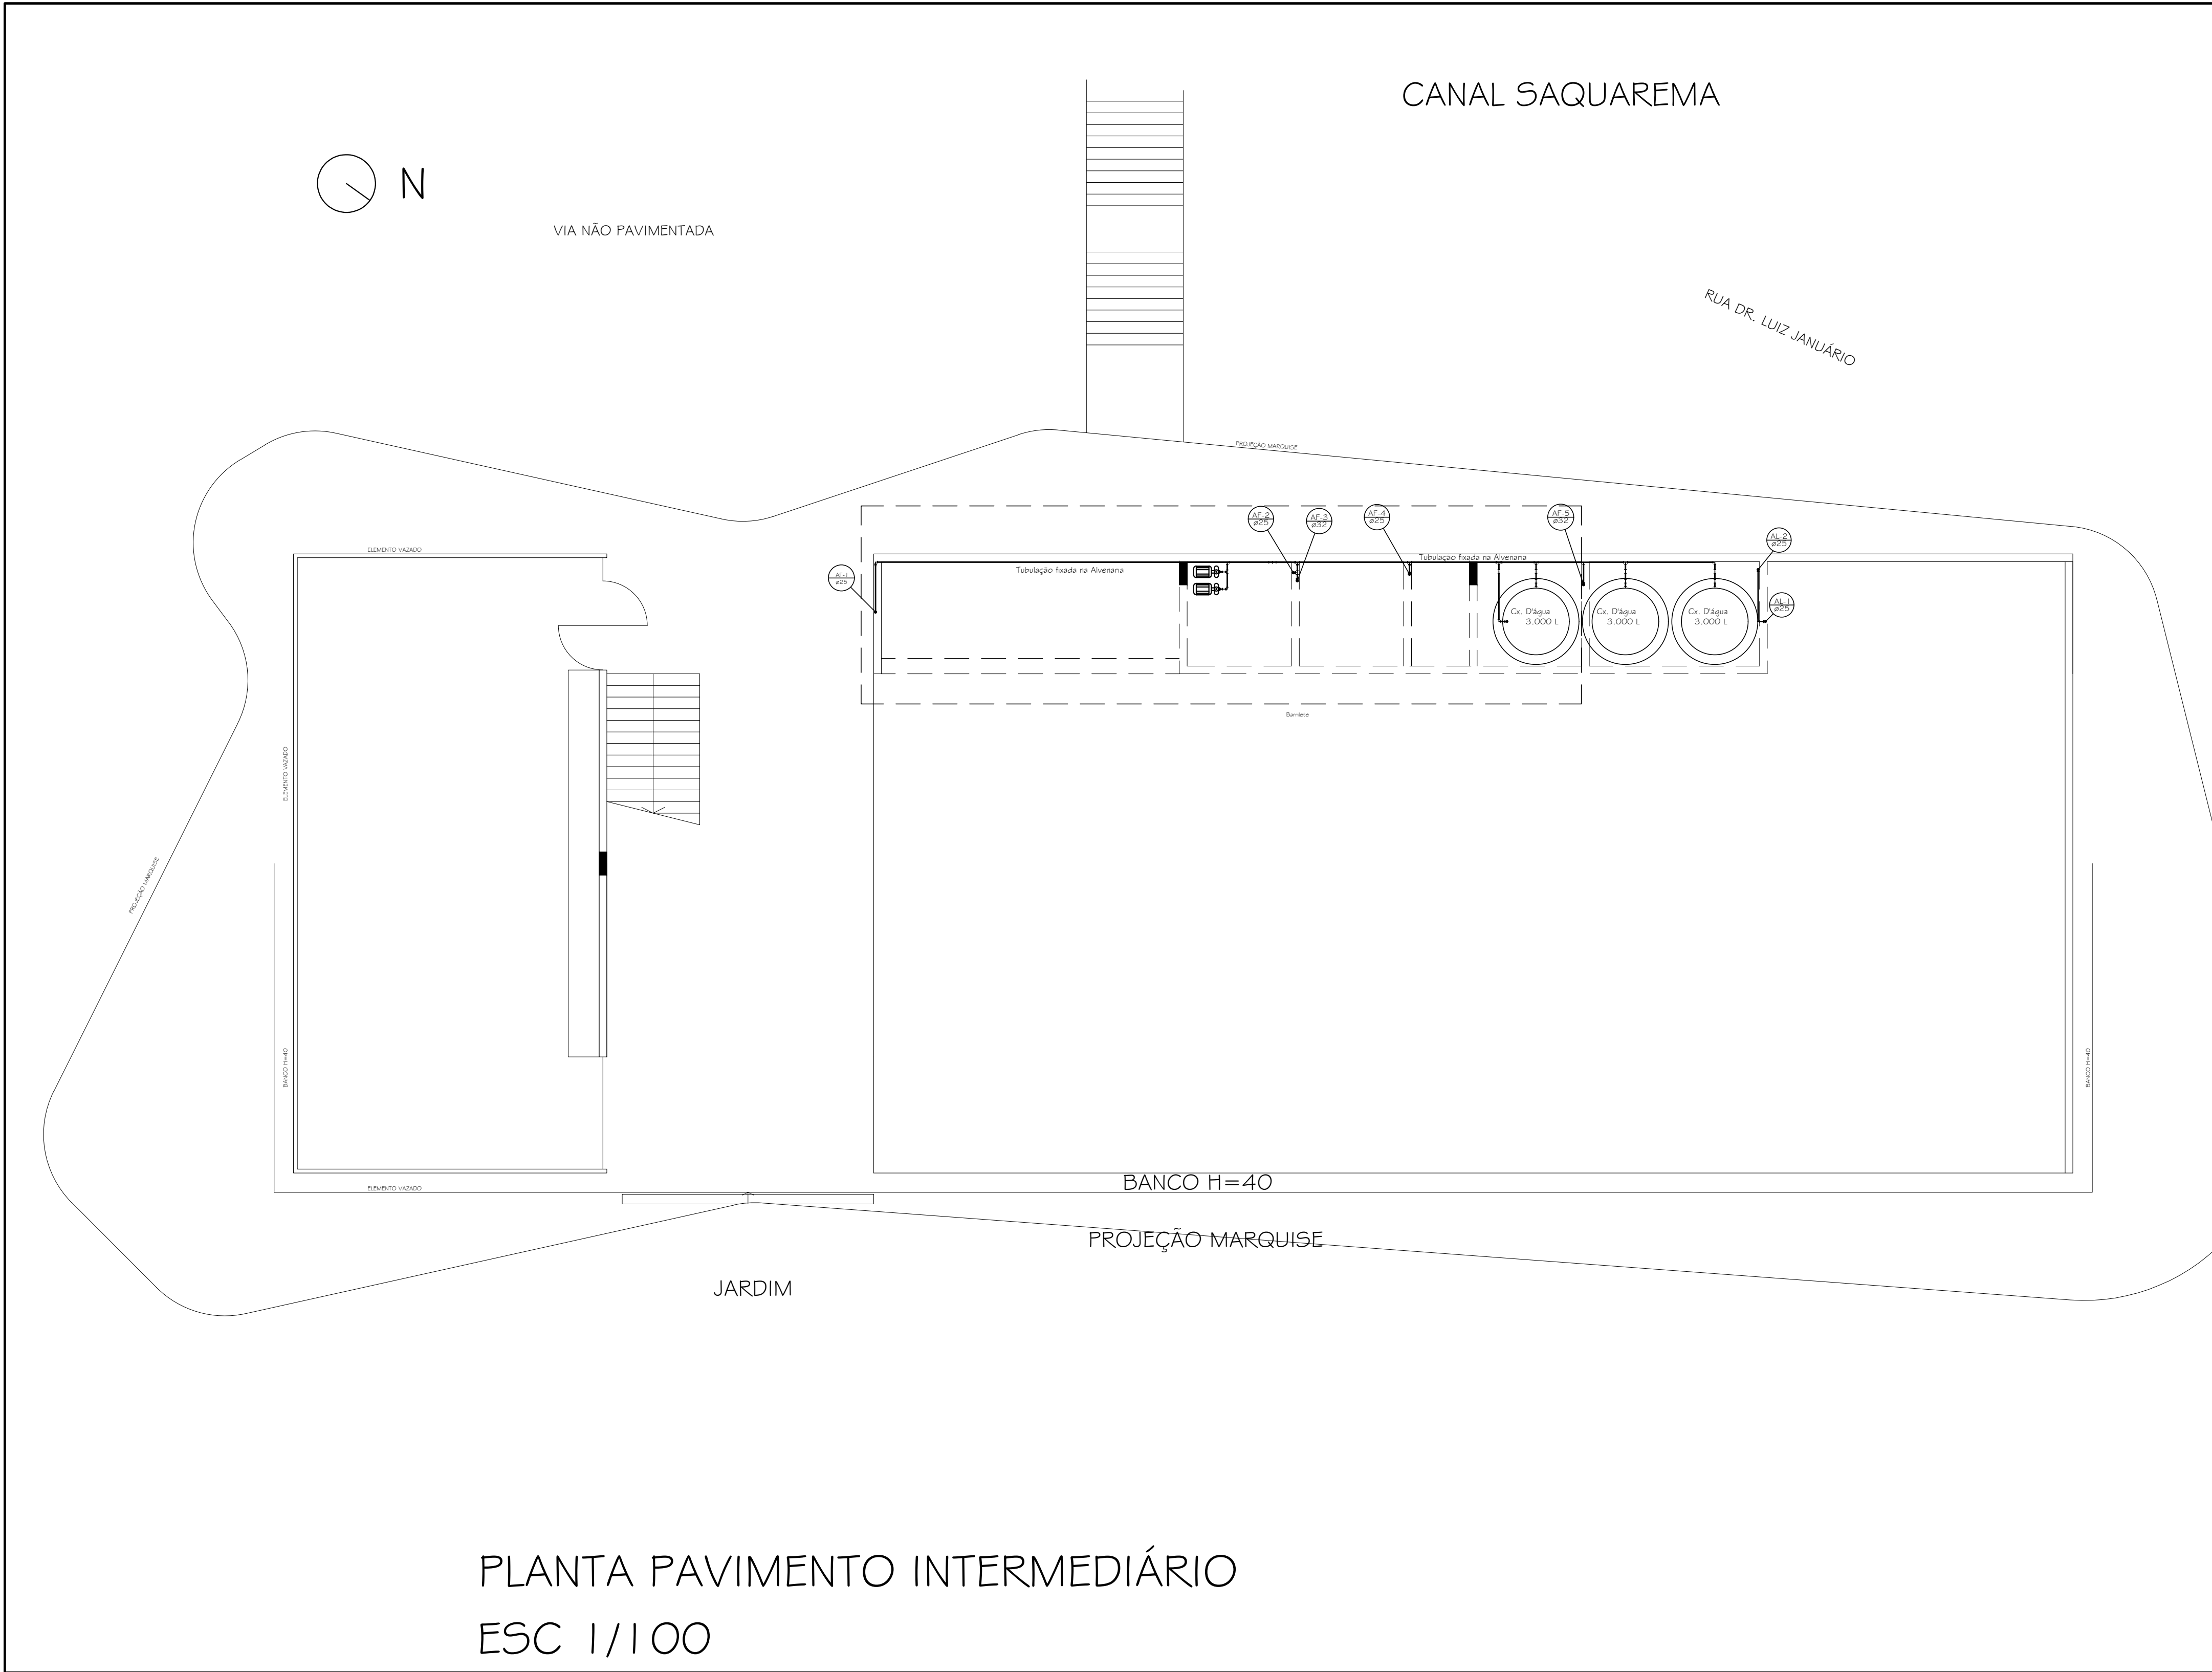
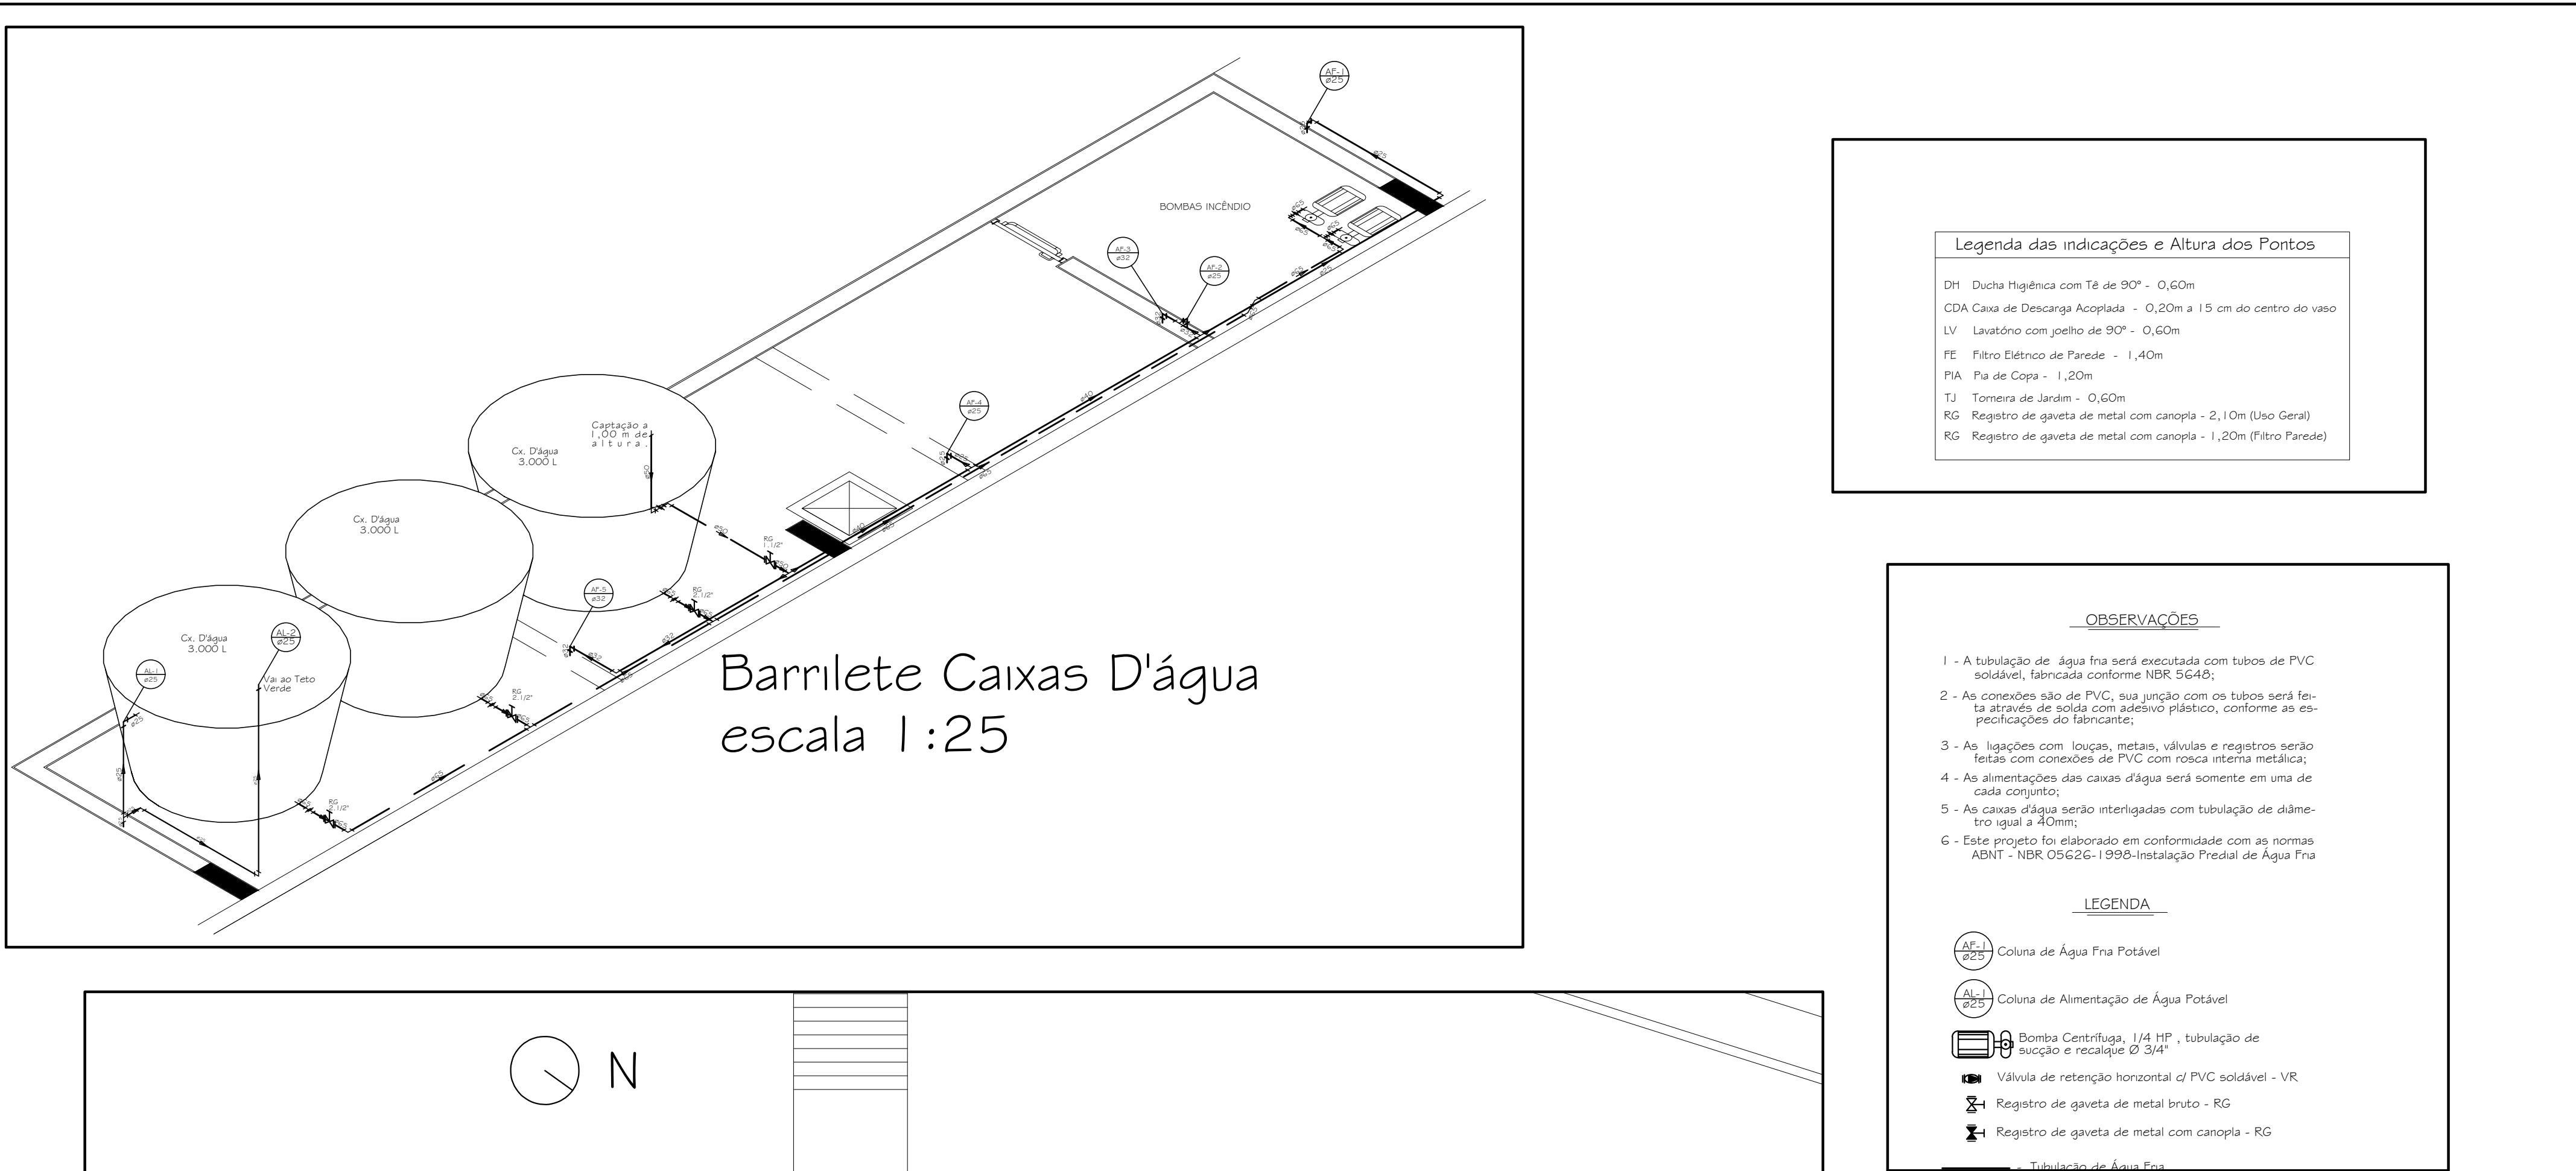
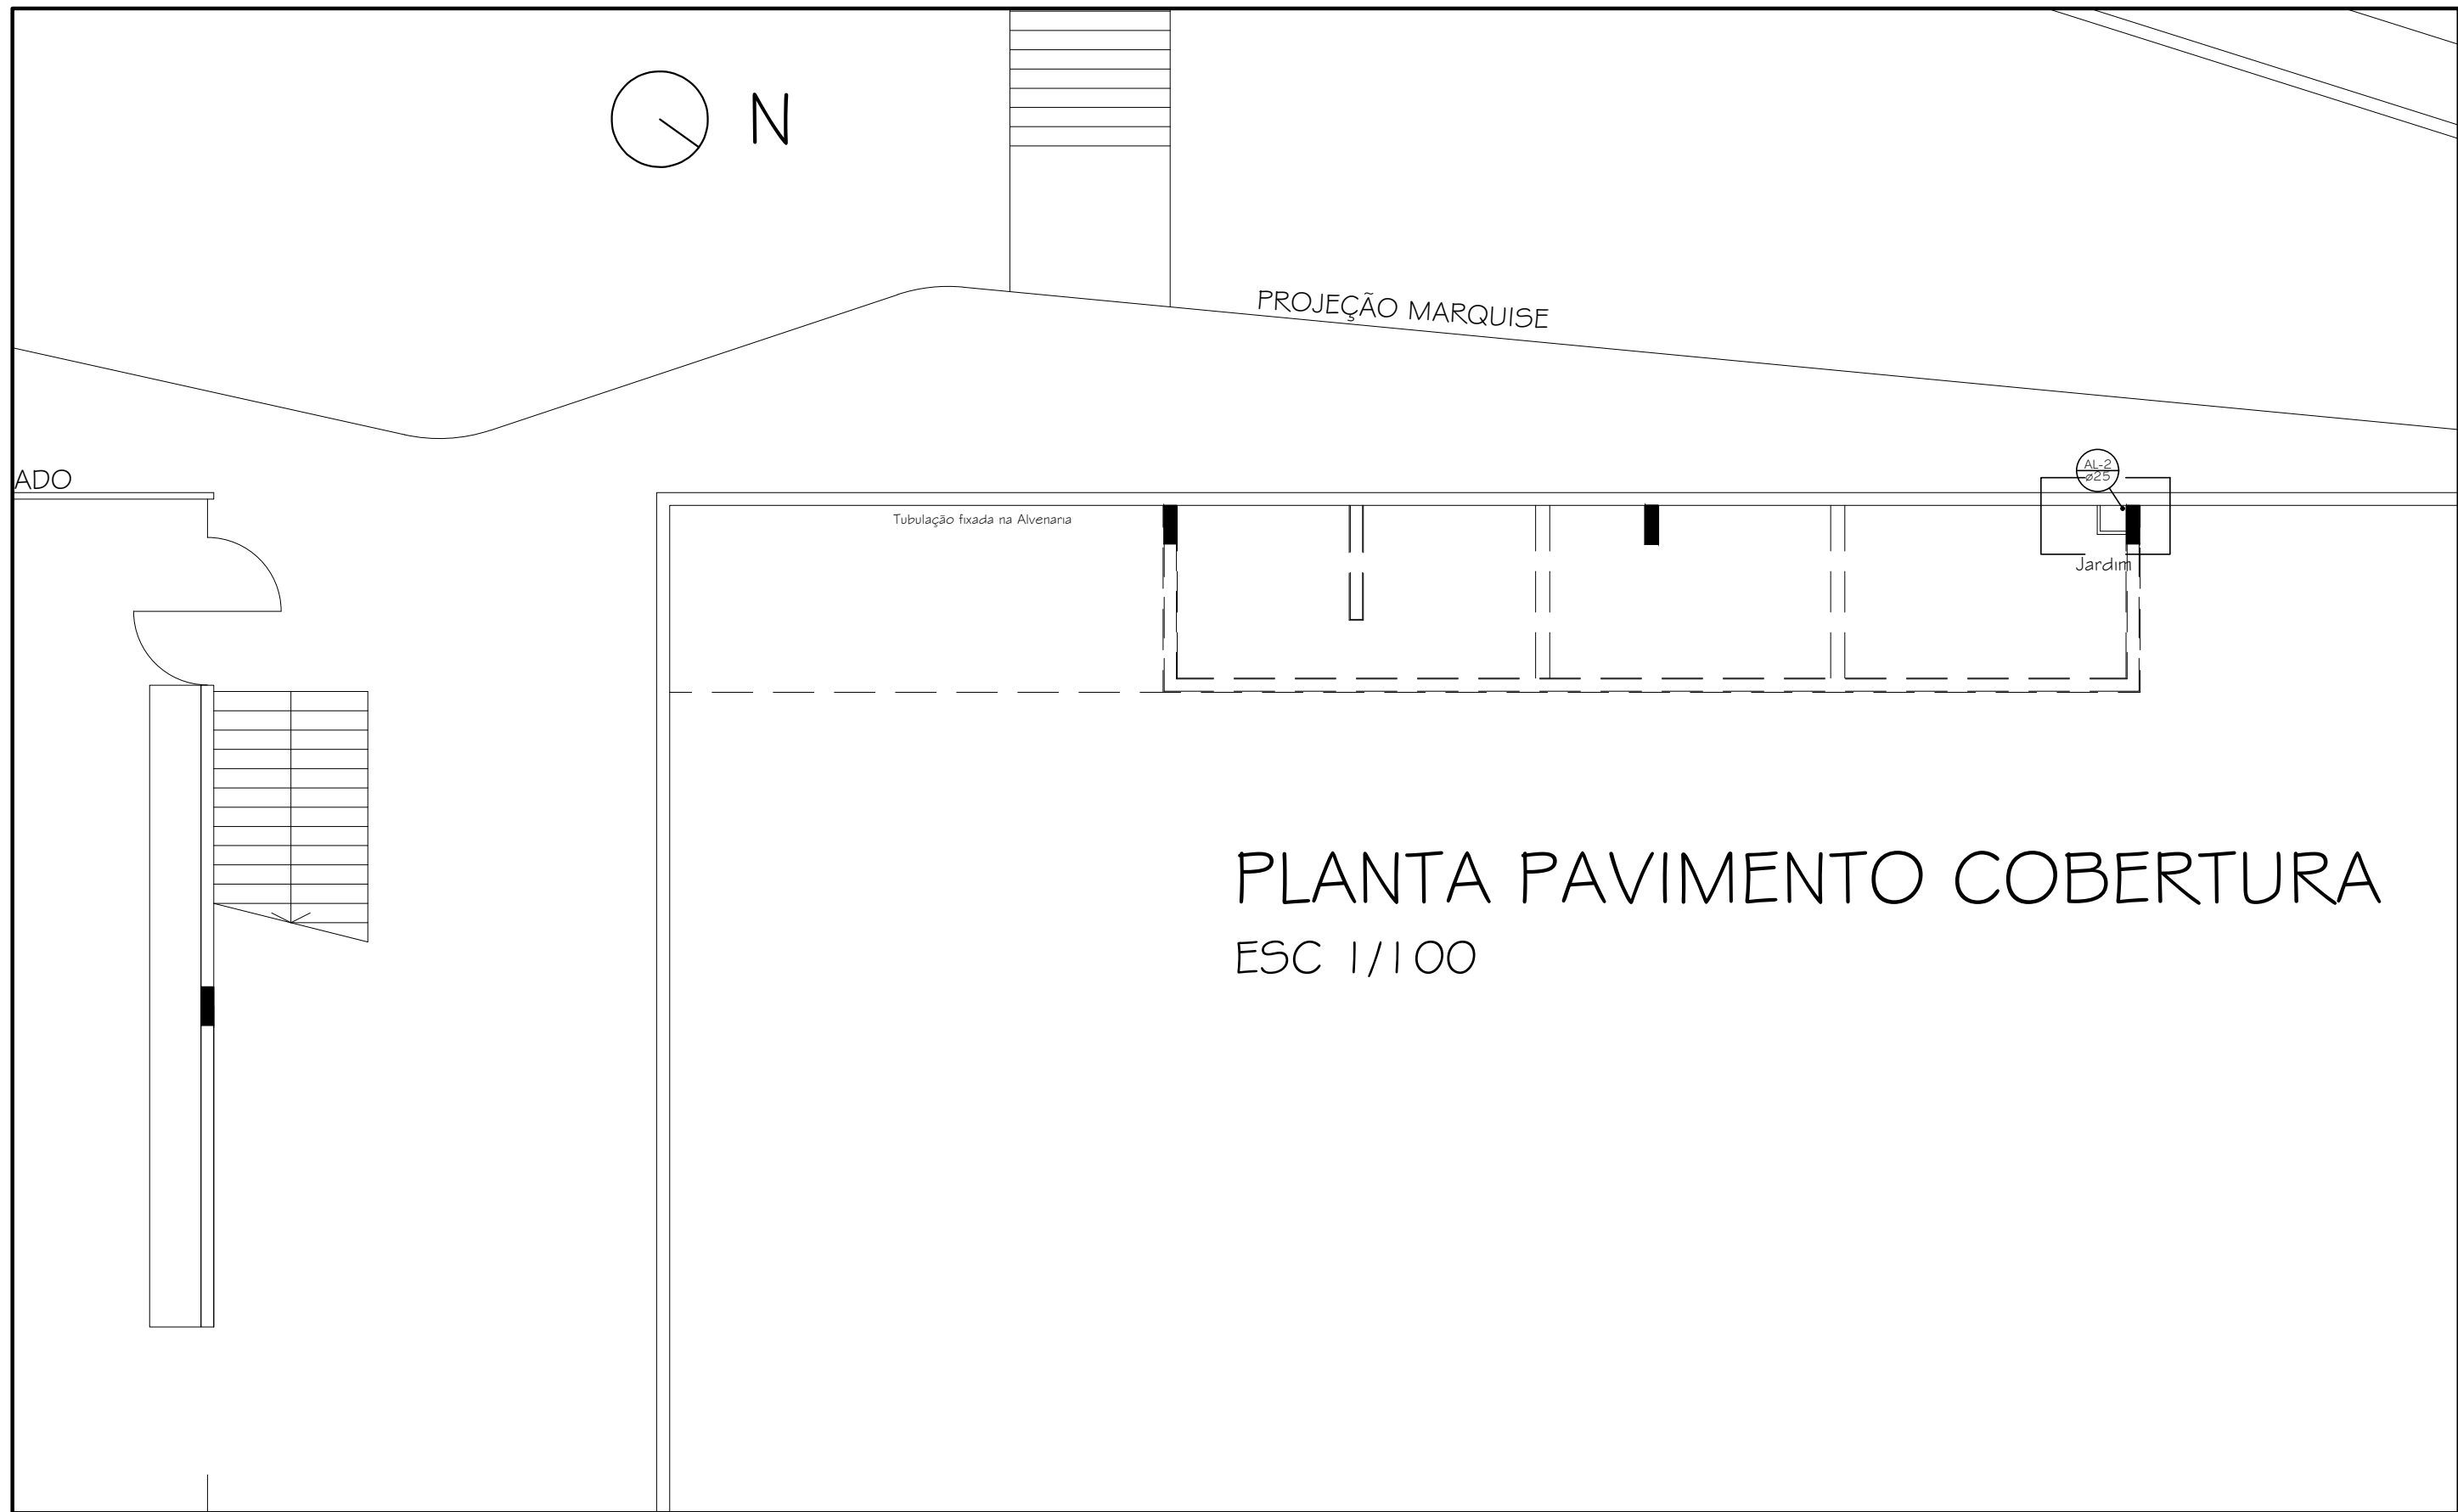


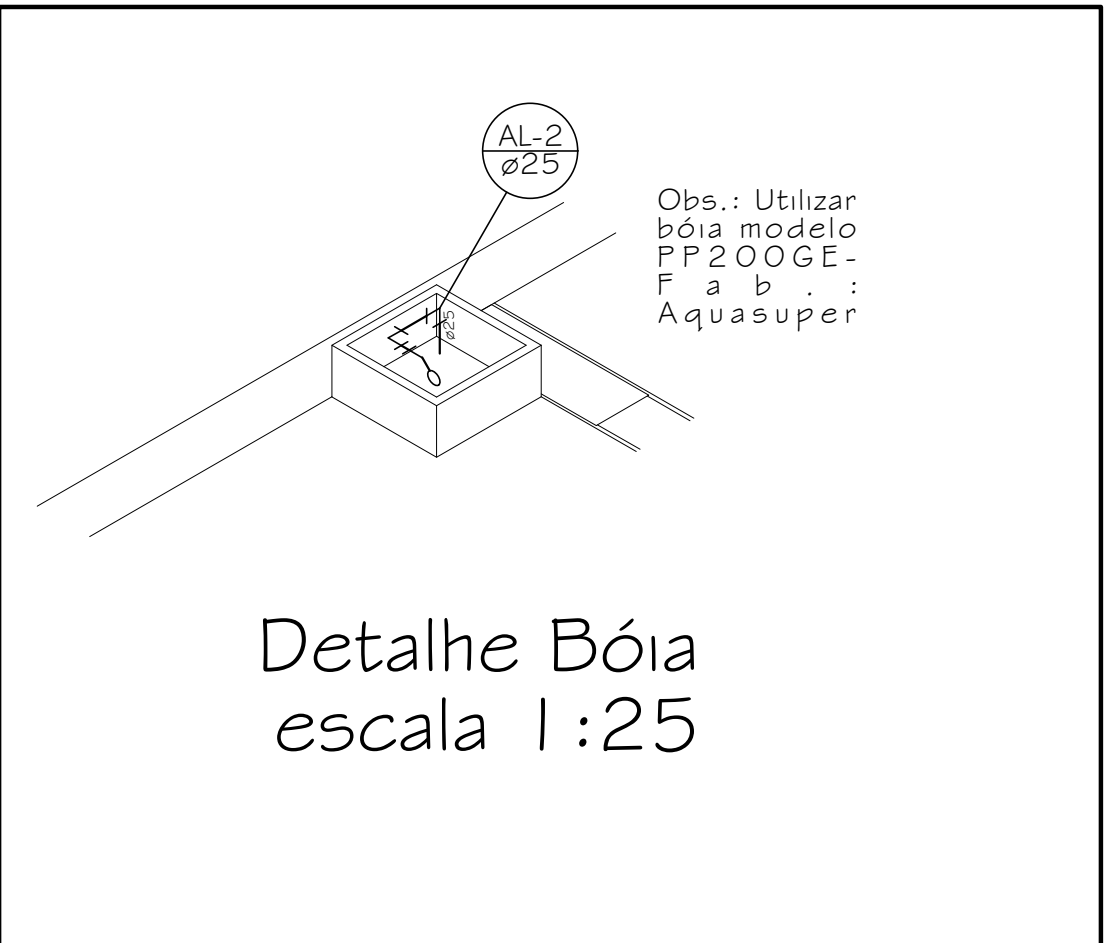

Qtd	pena	cor
1	05	preto
2	20	preto
3	30	preto
4	40	preto
5	50	preto
6	60	preto
7	50	preto
8	20	preto

0	EMISSÃO INICIAL	11/06/2019	WAGNER	DANILO	DANILO
REV.	DESCRIÇÃO	DATA	EXEC.	VERIF.	APROV.
 PREFEITURA SAQUAREMA TRABALHO E RESPEITO		APPROVADO			
SECRETARIA DE OBRAS E URBANISMO		SECRETARIO DE OBRAS E URBANISMO			
TÍTULO		MUSEU - PROJETO BÁSICO - HIDRÁULICA			
LOCAL		PLANTA PAVIMENTO INTERMEDIÁRIO E COBERTURA			
SAQUAREMA		SAQUAREMA			
PROJETO		Nº DE-506.19-HID-001 A 002=0			
Wagner Hellmuth Lemos Hartmann - CREA-RJ: 1981102515		ESCALA DATA PRANCHIA			
INDICADA		MAIO/2019			
		002			