
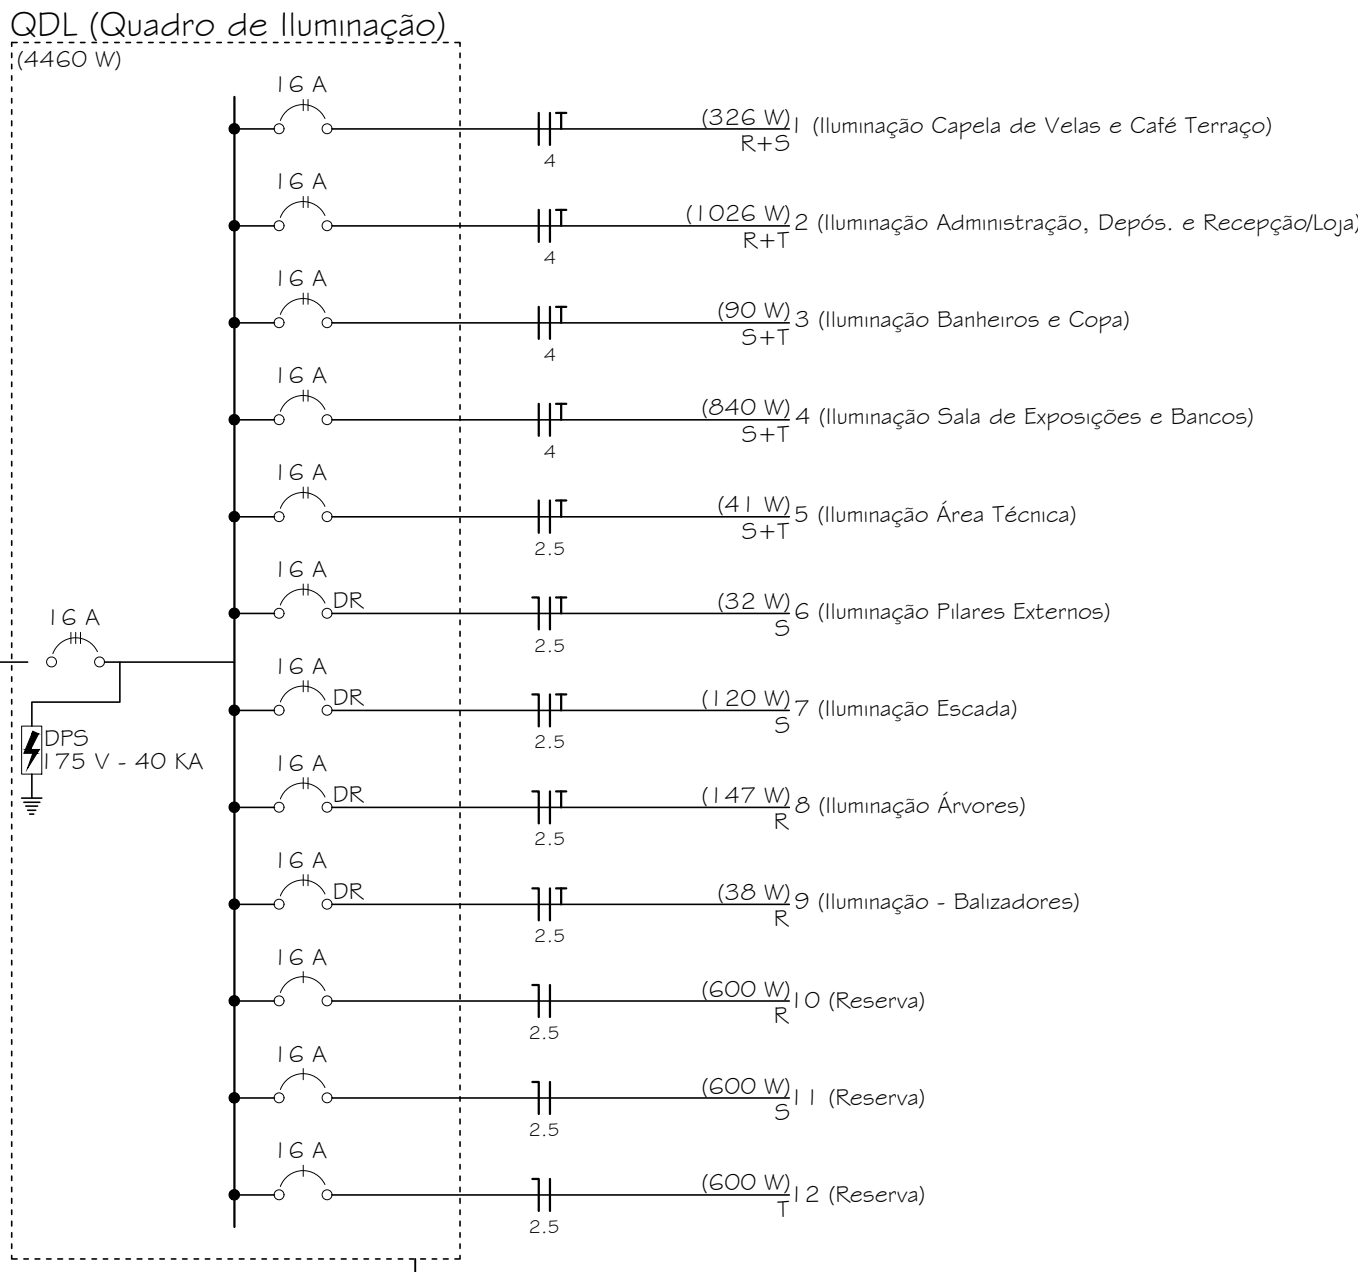


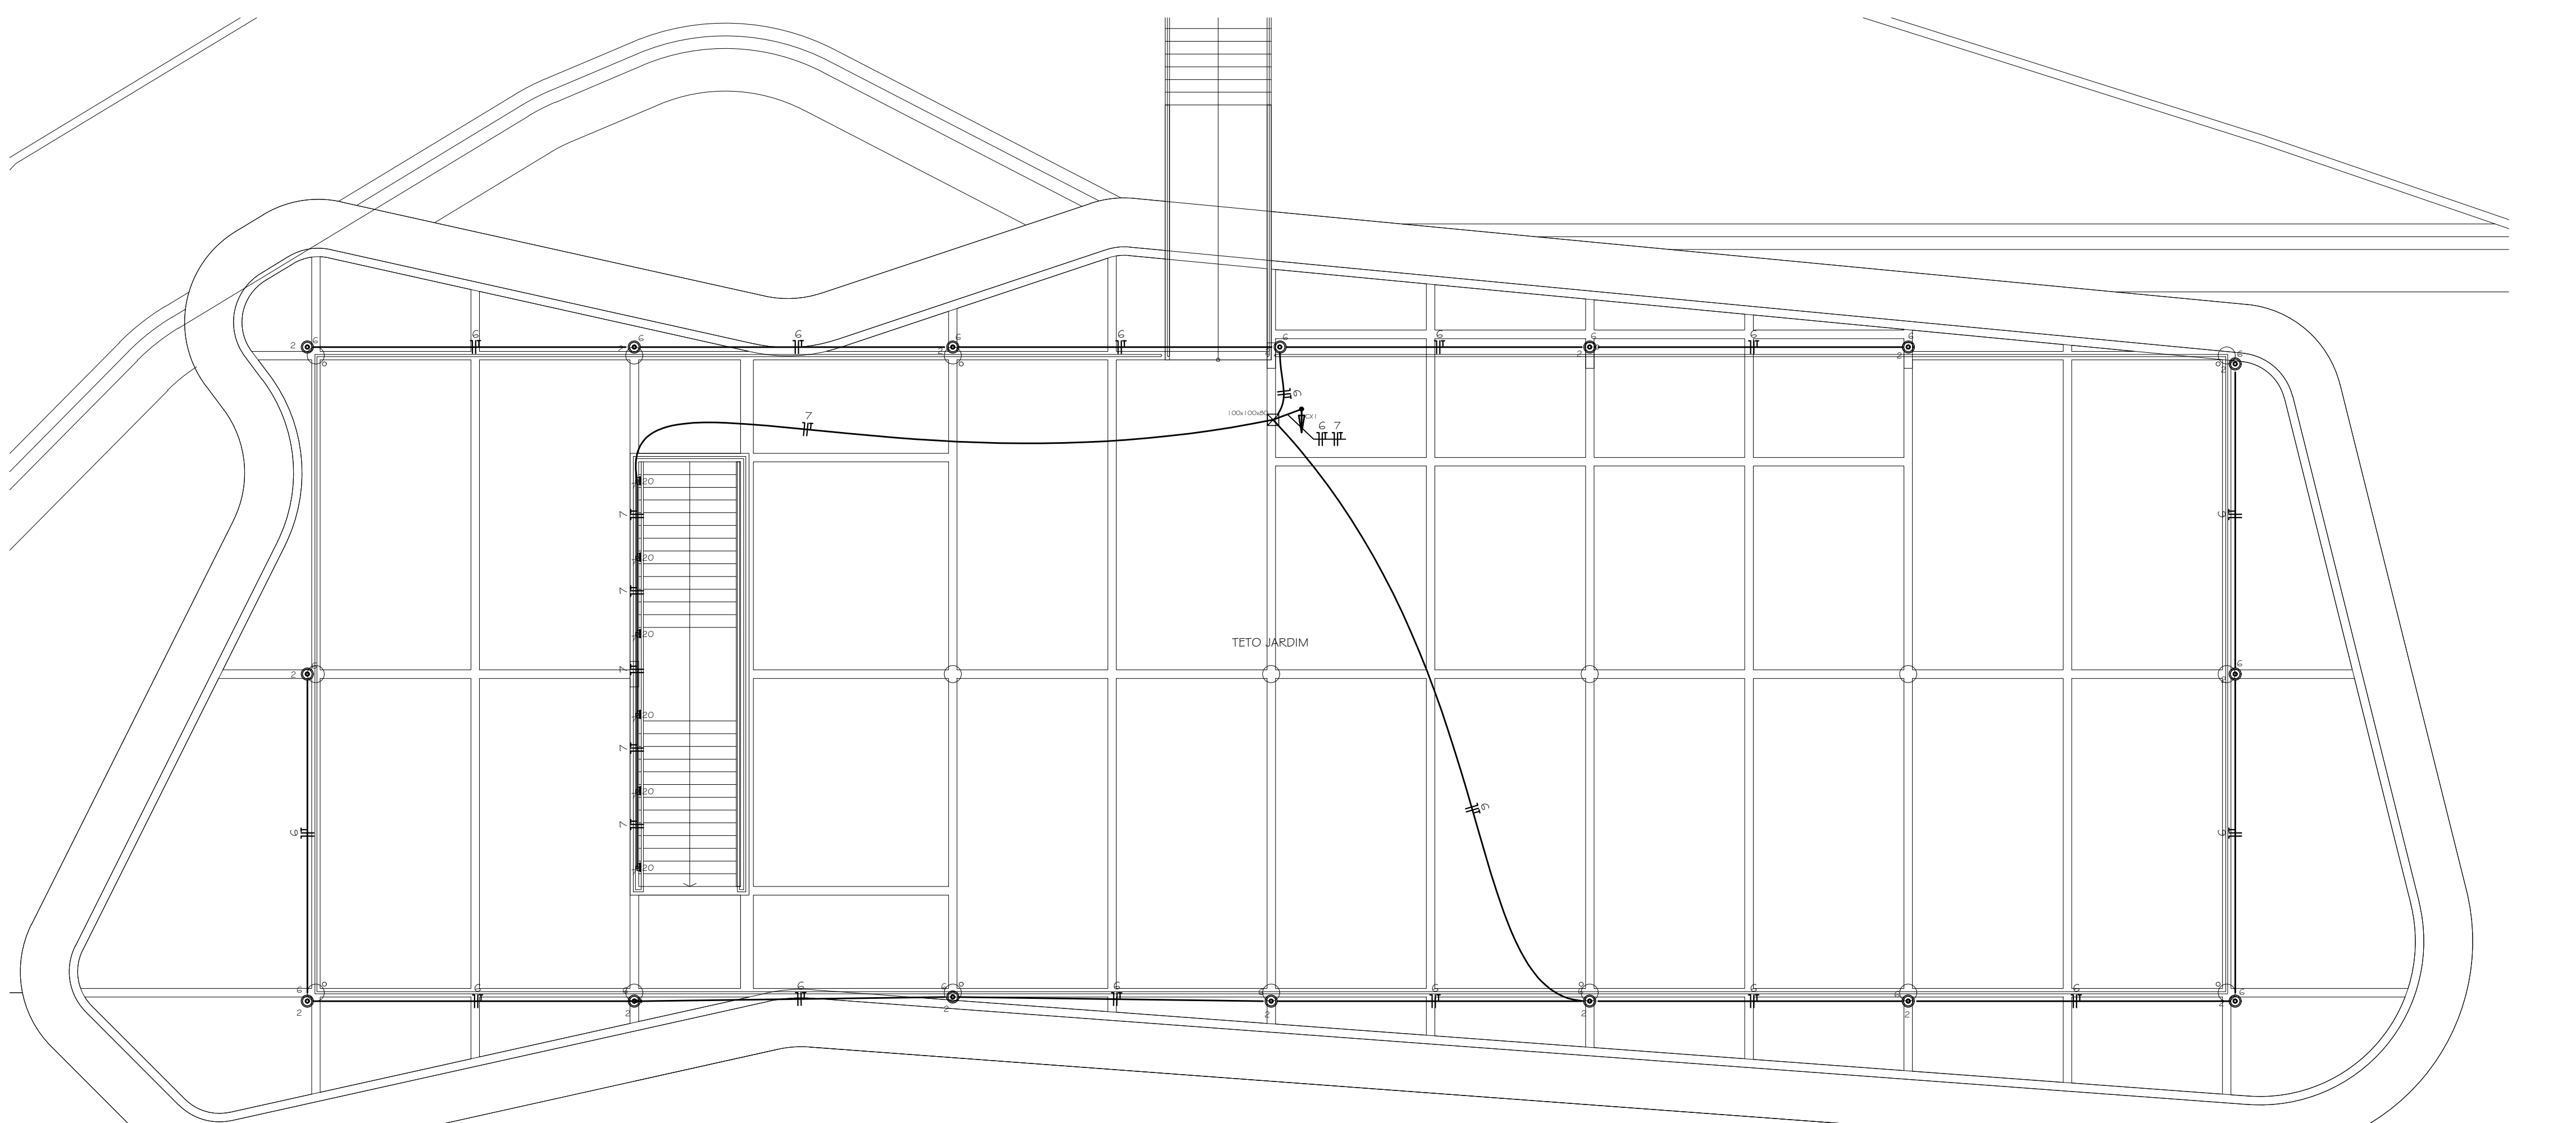

Legenda	
	Luminária LED - Plafon Tubular RK02018
	Arandela LED - RK03045 23W
	Cassa de passagem
	Arandela ITAM Gyrosun - 20 W - Escada
	Luminária Linear LED - RK02049
	Interruptor bipolar simples I - tectia - 1,10m do piso
	Interruptor bipolar simples II - tectia - 1,10m do piso
	Luminária LED - RK 05003 - 2x75W
	Quadro de distribuição - embutir a 1,50m do piso
	Spotte Articuláveis fixados em trilho- RK 01120
	Luminária de Piso-ITAM LWA - 2,3W
	Projetor com espelho ITAM WALLIE M - 21W

OBSERVAÇÕES

- 1 - Tubulação não cotada = 3/4"
- 2 - Condutor não cotado = 2,5 mm²
- 3 - Condutor TERRA não cotado = 2,5 mm²
- 4 - Eletrodos não cotada = 100 x 50 mm
- 5 - Utilizar fios e cabos de cobre eletrolítico, isolamento em PVC 450/700 V antichama 70°C conforme NBR 14830 e NBR 6148
- 6 - A tubulação será executada com eletrodutos de PVC rígido roscaável;
- 7 - Toda tubulação pelo piso será executada com tubo de PVC rígido roscaável, enterrado 30 cm e recoberto com uma camada de 10 cm de concreto.
- 8 - Este projeto foi elaborado conforme as normas: NBR 5413:2005 e NBR 9995:2013 - Iluminação de ambientes de trabalho.

0	ACRESCIMO ILUMINACAO EXTERNA	30/06/2016	WANDER	DANLO	DANLO
0	EMBRASO INICIAL	11/06/2016	WANDER	DANLO	DANLO
REV	DESCRIÇÃO	DATA	EXEC	VERDE	APROV
 <div> <h1>PREFEITURA SAQUAREMA</h1> <p>TRABALHO E RESPEITO</p> </div>		APROVADO			
		SECRETÁRIO DE OBRAS E URBANISMO			
<h2>SECRETARIA DE OBRAS E URBANISMO</h2>					
<p>TÍTULO MUSEU - PROJETO BÁSICO - ILUMINACAO PLANTA PAVIMENTO TERREÇO ÁREA TÉCNICA COBERTURA</p>					
LOCAL:	BARÃO DE SAQUAREMA X RUA D. LUIZ JUANIRO			ANO: ELETRÔNICO	
SOLICITANTE: SAQUAREMA			DE: 06/10/2011		
PROJETO		Nº	DE-506-19-ILU-001		
Wagner Helmut Lemos Hartmann - CREA/RJ: 1981102916		ESCALA	DATA	FUNDADA	
		INDICADA	MAI/2019	001	