


Ord	pena	cor
1	05	preto
2	20	preto
3	30	preto
4	40	preto
5	50	preto
6	60	preto
7	50	preto
8	20	preto

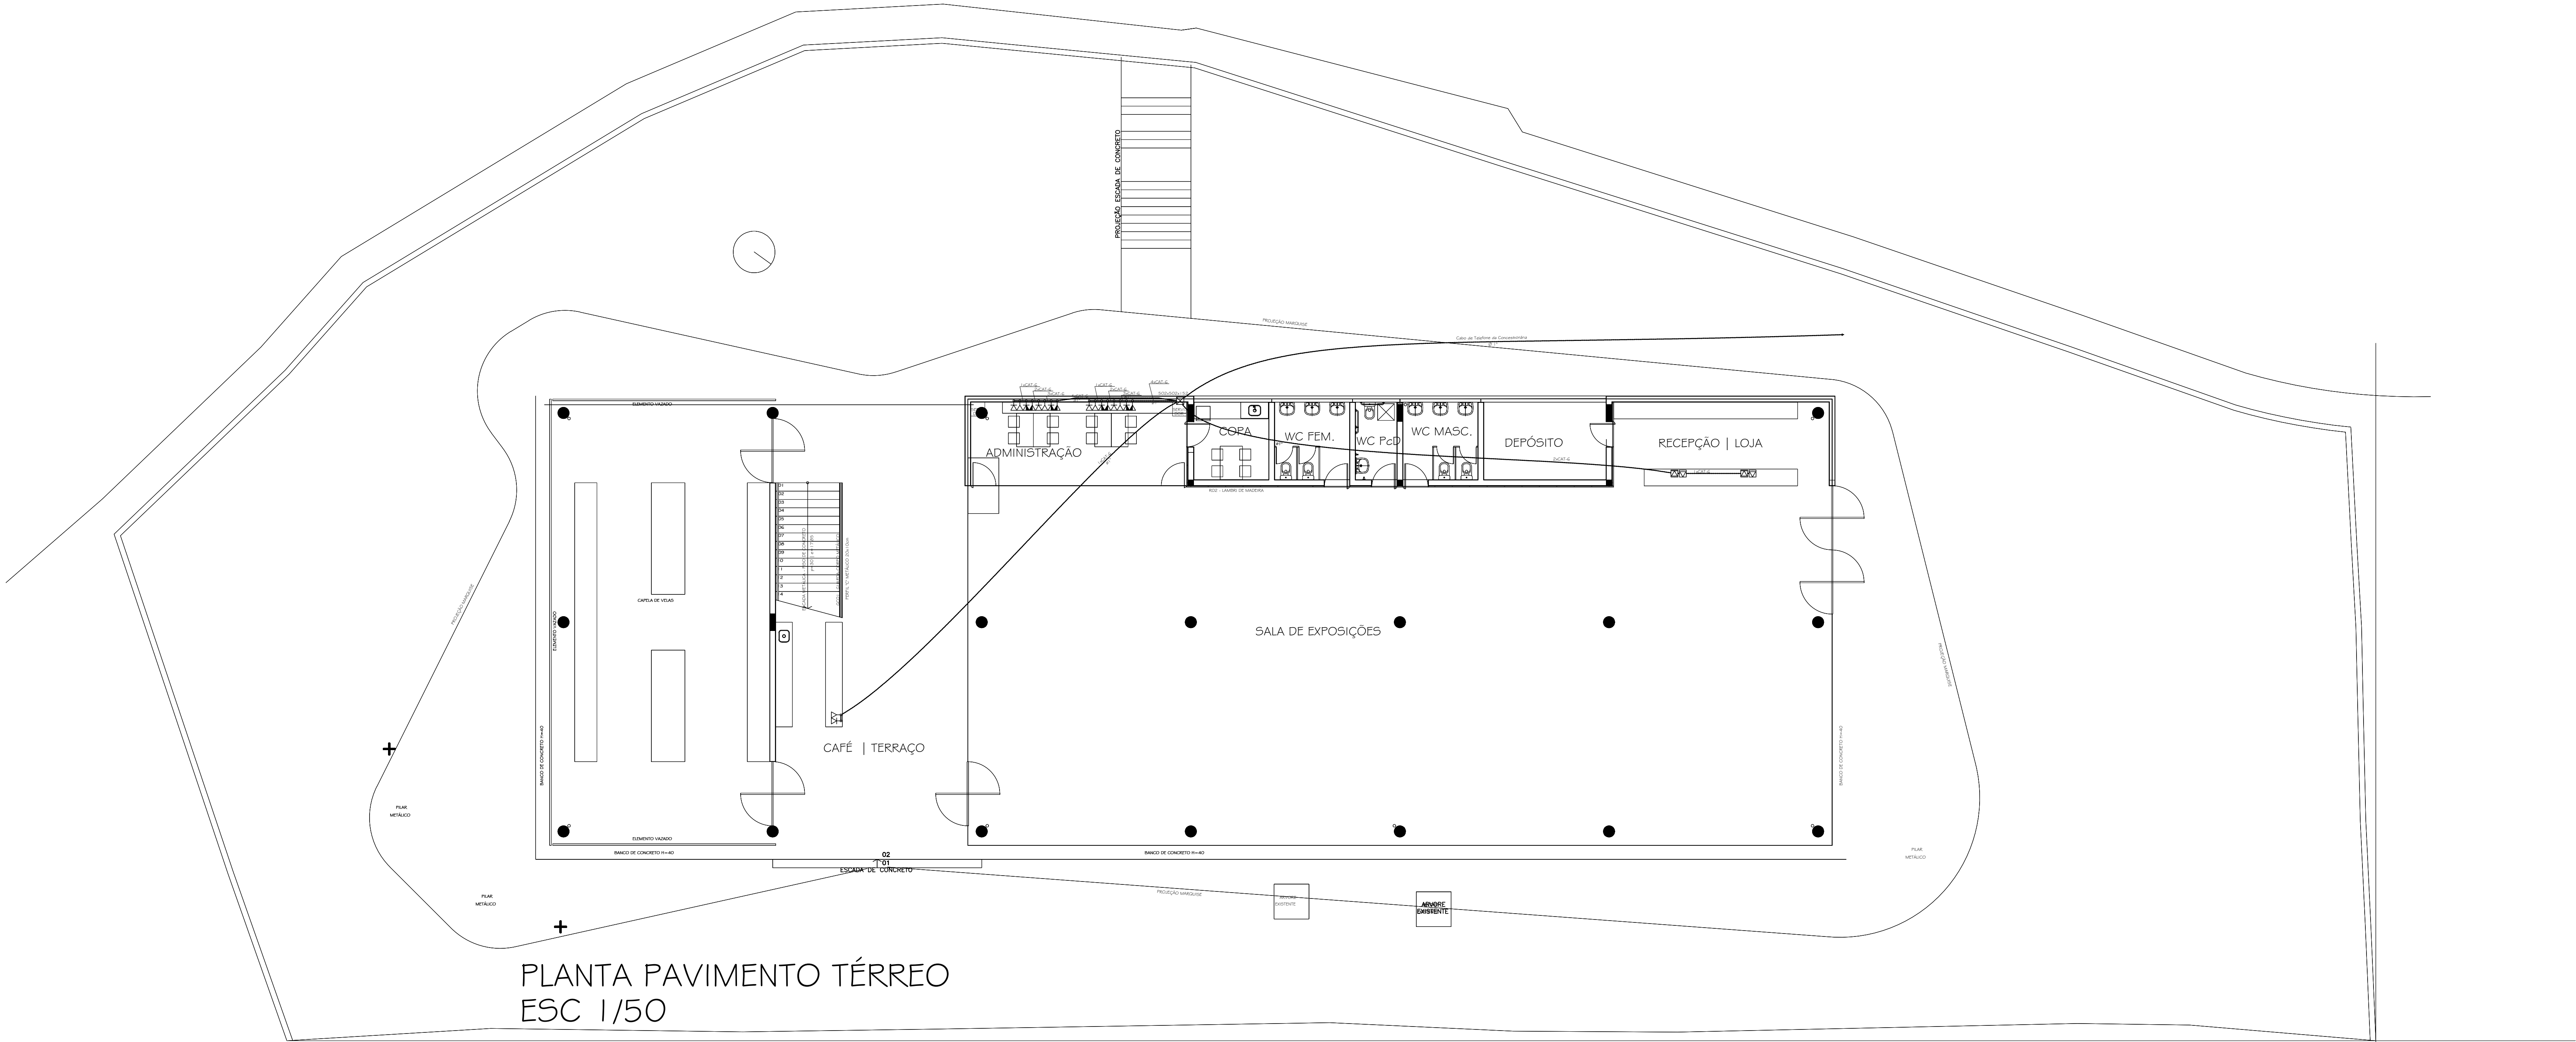

PLANTA PAVIMENTO TÉRREO
ESC 1/50

Legenda Detalhada	
	Caixa de passagem de sobrepor na parede
	Caixa de passagem - sobrepor
	Aço pintada (ref Cemar) 502x502x152 mm 1 pz
	Tomada rede lógica a 0,30m do piso
	Acessórios p/ eletrodutos
	Caixa PVC 4x2" 1 pz
	Dispositivo Lógica - embutir
	Placa 2x4 Tomada redonda RJ45 1 pz
	Tomada rede lógica a 1,10m do piso
	Acessórios p/ eletrodutos
	Caixa PVC 4x2" 1 pz
	Dispositivo Lógica - embutir
	Placa 2x4 Tomada retangular RJ45 1 pz
	Tomada rede lógica no piso
	Acessórios p/ eletrodutos
	Caixa alumínio 4"x2" 3x4" 1 pz
	Dispositivo Elétrico - embutido
	Placa 2x4" - latão Placa c/ tampa unha - lixada S/ placa Tomada lógica RJ45 redonda 1 pz
	Tomada telefone RJ11 no piso
	Acessórios p/ eletrodutos
	Caixa alumínio 4"x2" 3x4" 1 pz
	Dispositivo Elétrico - embutido
	Placa 2x4" - latão Placa c/ tampa unha - cromada S/ placa Tomada telefone RJ11 retangular 1 pz
	Tomada telefone RJ11 a 0,30m do piso
	Acessórios p/ eletrodutos
	Caixa PVC 4x2" 1 pz
	Dispositivo Elétrico - embutido
	Placa 2x4" Placa p/ 1 função retangular S/ placa Tomada telefone RJ11 retangular 1 pz
	Tomada telefone RJ11 a 1,10m do piso
	Acessórios p/ eletrodutos
	Caixa PVC 4x2" 1 pz
	Dispositivo Elétrico - embutido
	S/ placa Tomada telefone RJ11 retangular Dispositivo Telefônico - embutir Placa PVC Placa 4x2" - branca 1 pz

Legenda	
	Caixa de passagem de embutir na parede
	Tomada rede lógica a 0,30m do piso
	Tomada rede lógica a 1,10m do piso
	Tomada rede lógica no piso
	Tomada telefone RJ11 no piso
	Tomada telefone RJ11 a 0,30m do piso
	Tomada telefone RJ11 a 1,10m do piso

OBSERVAÇÕES

- 1 - Tubulação não cotada = 3/4"
- 2 - Será deixado dentro das tubulações uma guia de arame galvanizado seção 1,5 mm².
- 3 - Toda tubulação passará pelo piso e será executada com tubo de PVC rígido rosçável.

0	EMIÇÃO INICIAL	11/06/2019	WAGNER	DANILO	DANILO
REV.	DESCRIÇÃO	DATA	EXEC.	VERIF.	APROV.
 PREFEITURA SAQUAREMA TRABALHO E RESPEITO		APPROVADO			
SECRETARIA DE OBRAS E URBANISMO		SECRETARIO DE OBRAS E URBANISMO			
TÍTULO		MUSEU - PROJETO BÁSICO - LÓGICA E TELEFONIA			
LOCAL		BARÃO DE SAQUAREMA x RUA Dr. LUIZ JANUÁRIO		ÁREA TÉCNICA	
PROJETO		Nº		DE-506.19-LOG-001=0	
Wagner Hellmuth Lemos Hartmann - CREA-RJ: 198102515		ESCALA	DATA	PRANCHIA	001
INDICADA		MAIO/2019			