
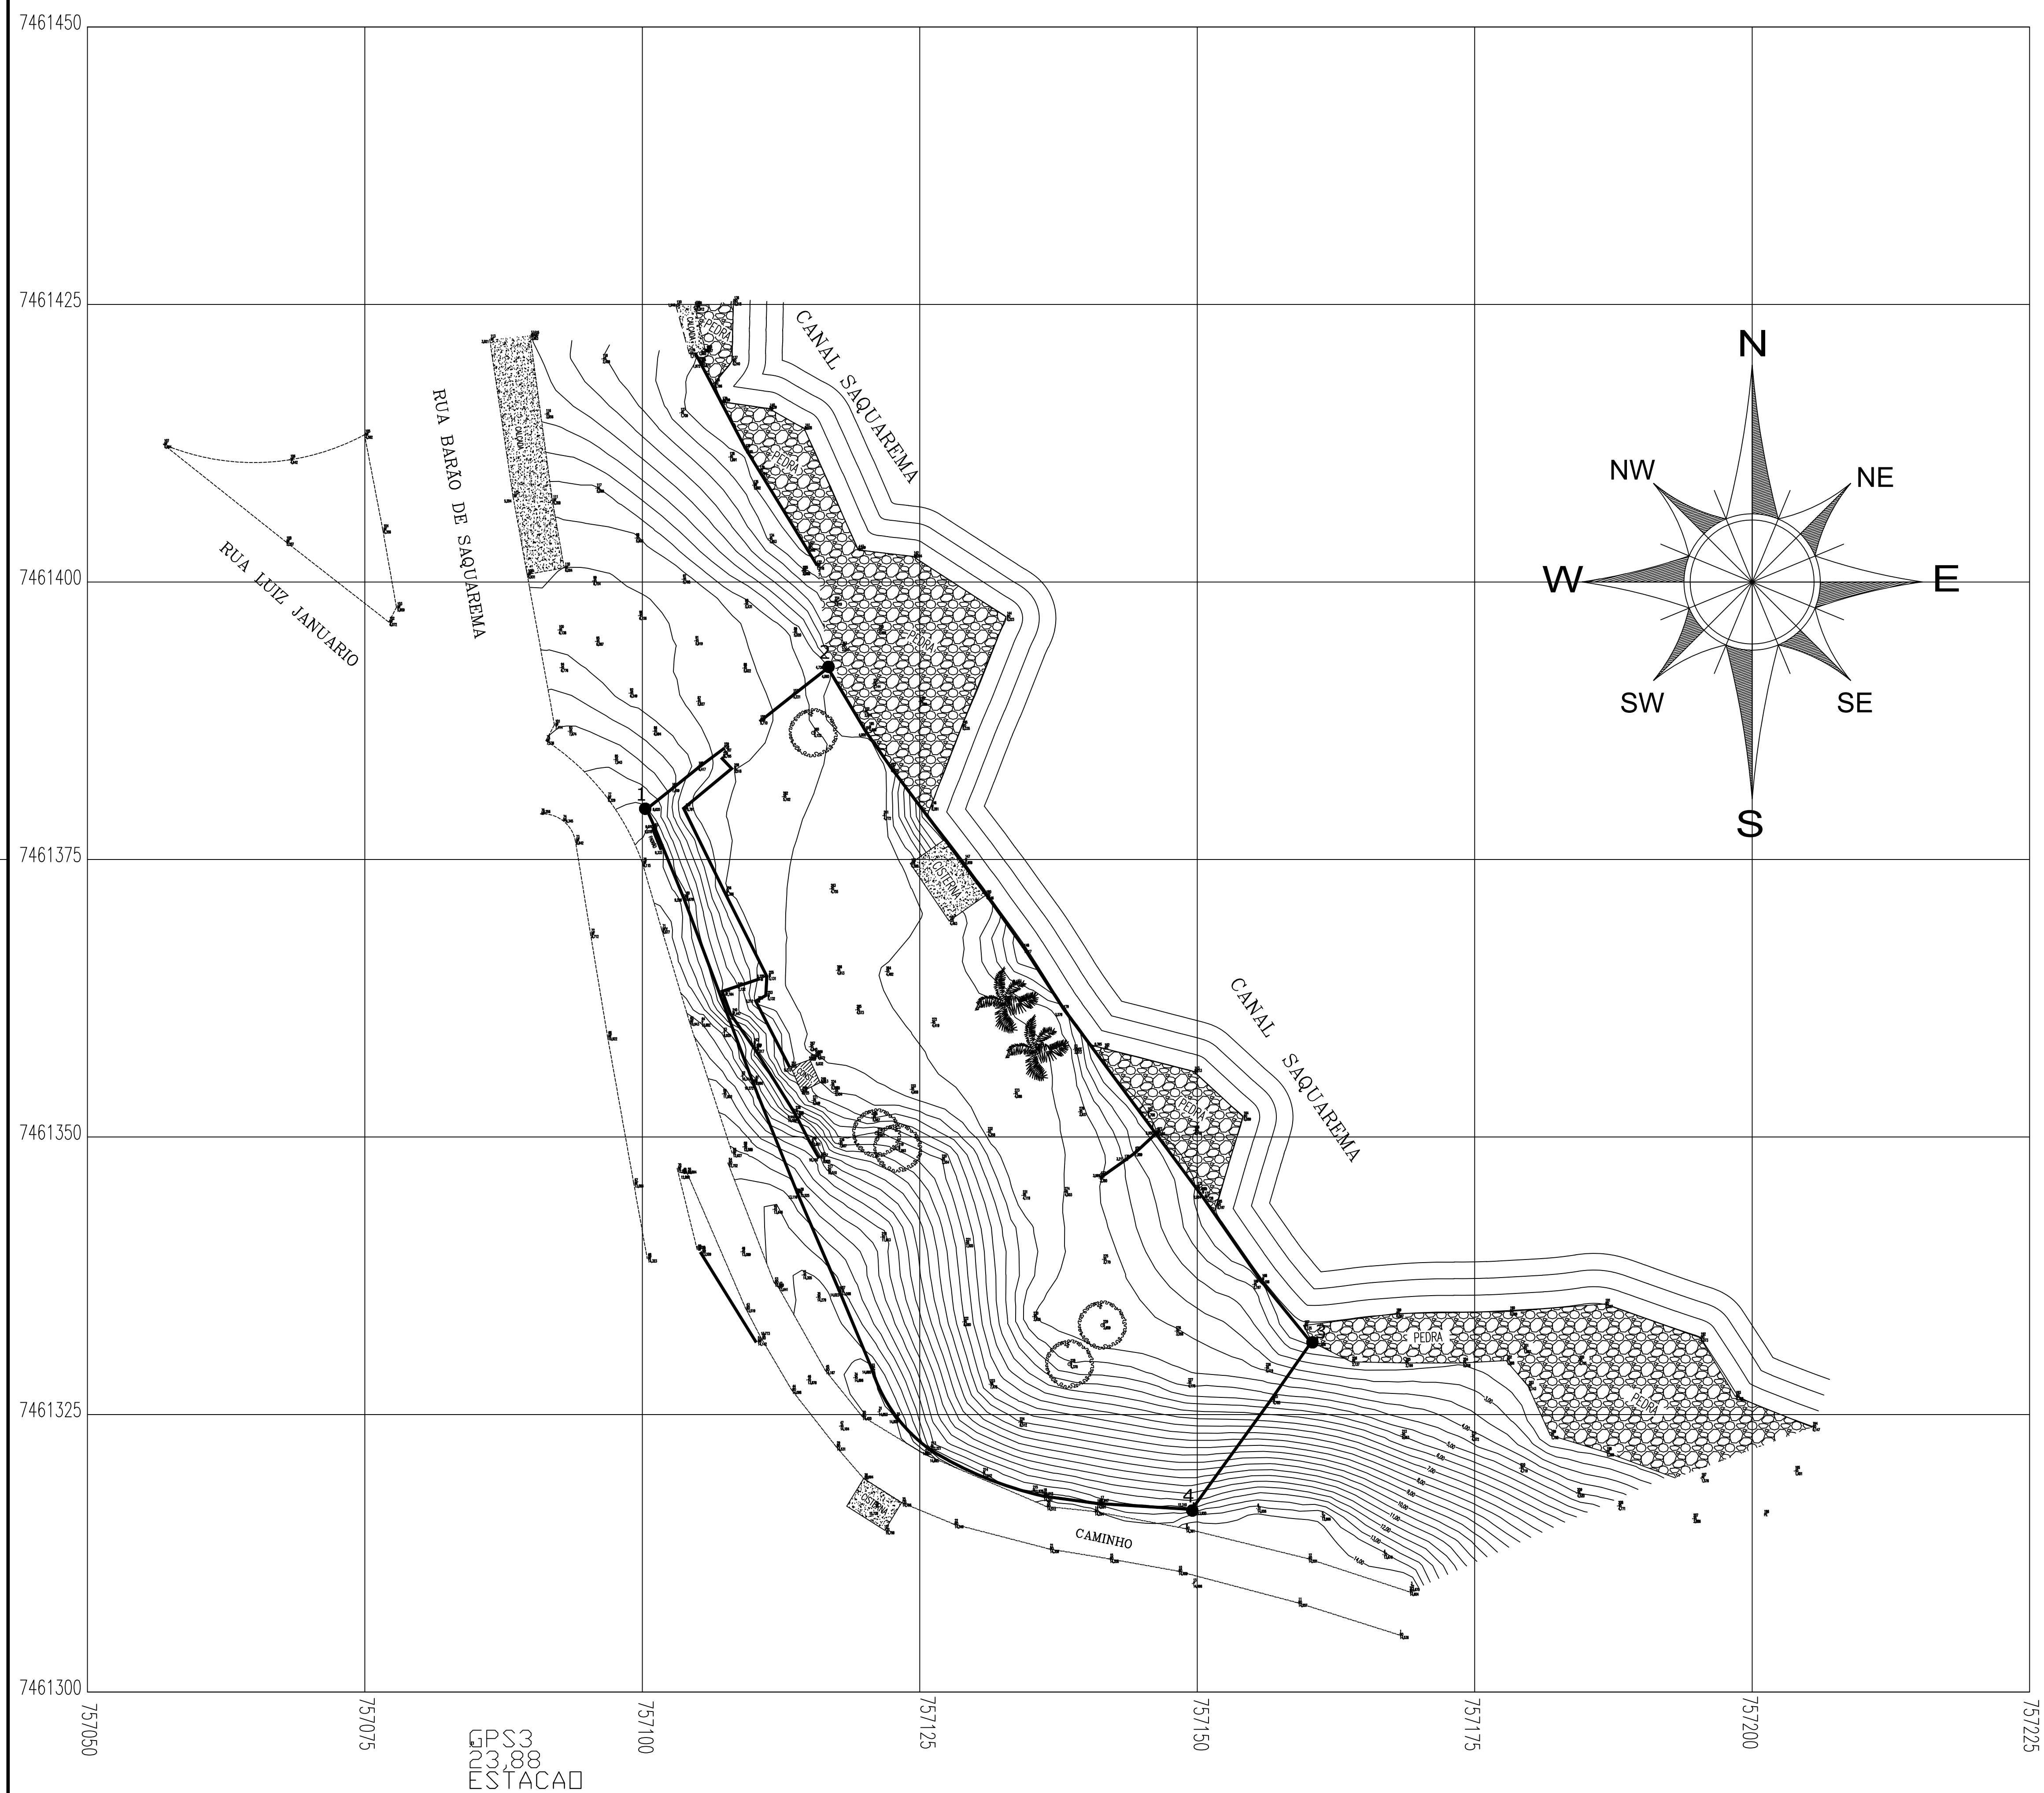
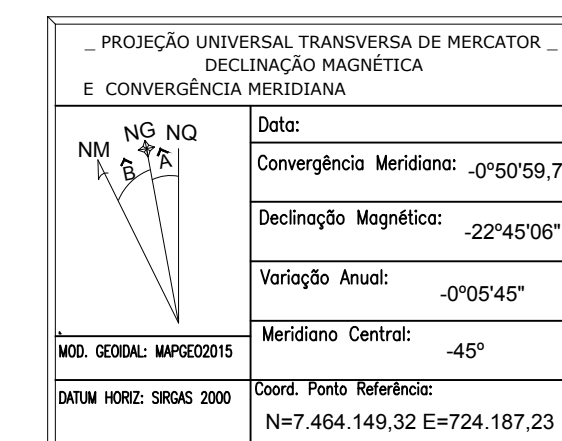


VERTICES	COORDENADAS		
	N (UTM)	E (UTM)	FUS.
P1	7.461.379,569	757.100,265	23
P2	7.461.392,354	757.116,785	23
P3	7.461.331,498	757.160,382	23
P4	7.461.316,346	757.149,561	23

CONVENÇÕES

- - - - - MEIO-FIO
 = = = = = MURO EXISTENTE
 - - - - - CERCA
 [Hatched Box] CONSTRUÇÃO
 ● VÉRTICE
 [Circle with Cross] POSTE
 10,00 CURVAS DE NIVEL
 0,00 CURVAS DE NIVEL

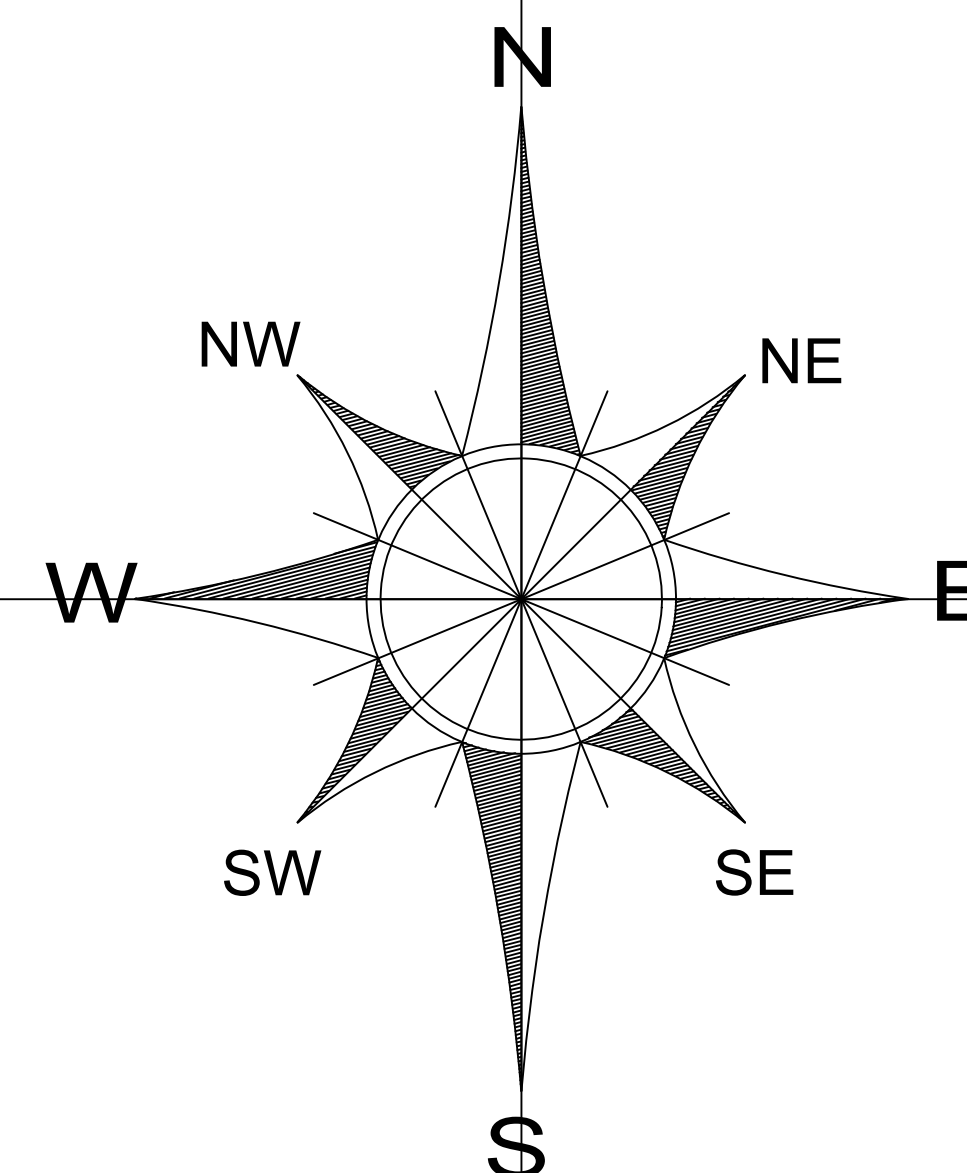

REV.	DESCRIÇÃO	DATA	EXEC.	VERIF.	APROV.
 <div> PREFEITURA SAQUAREMA TRABALHO E RESPEITO </div>		APROVADO <div> SECRETÁRIO DE OBRAS E URBANISMO </div>			
SECRETARIA DE OBRAS E URBANISMO					
TÍTULO					
MUSEU LEVANTAMENTO PLANIMÉTRICO					
LOCAL	MUSEU AV. SAQUAREMA - SAQUAREMA			ARO ELETRÔNICO DE-504-19-TO-001=0.DWC	
PROJETO		N° DE-506-19-TO-001			
Aldair da Silva Ramos CREA-RJ: 20210391/COD. INCRA-GIR		ESCALA	DATA	PRANCHA	
		1/300	ABRIL/2019	001	